


**KORIDOR  
UTILITI**  
DARUL RIDZUAN



**PROJEK PENYEDIAAN POINT OF PRESENCE (POP) FASA 2 HAB  
INFRASTRUKTUR GENTIAN OPTIK BERHAMPIRAN DENGAN SEKOLAH,  
PREMIS KERAJAAN DAN KOMUNITI SEKITARNYA OLEH  
KEMENTERIAN KOMUNIKASI (ZON UTARA – PERAK & KEDAH)  
SERAHAN DOKUMEN LENGKAP BAGI PERMOHONAN KELULUSAN  
IZIN LALU AFT4004 – MAAHAD AL-YAHYAWIAH**

**PELAN IZIN LALU  
(PINDAAN 01)**

**NO FAIL RUJUKAN  
KUDR/KACP/A/05/25/0501**

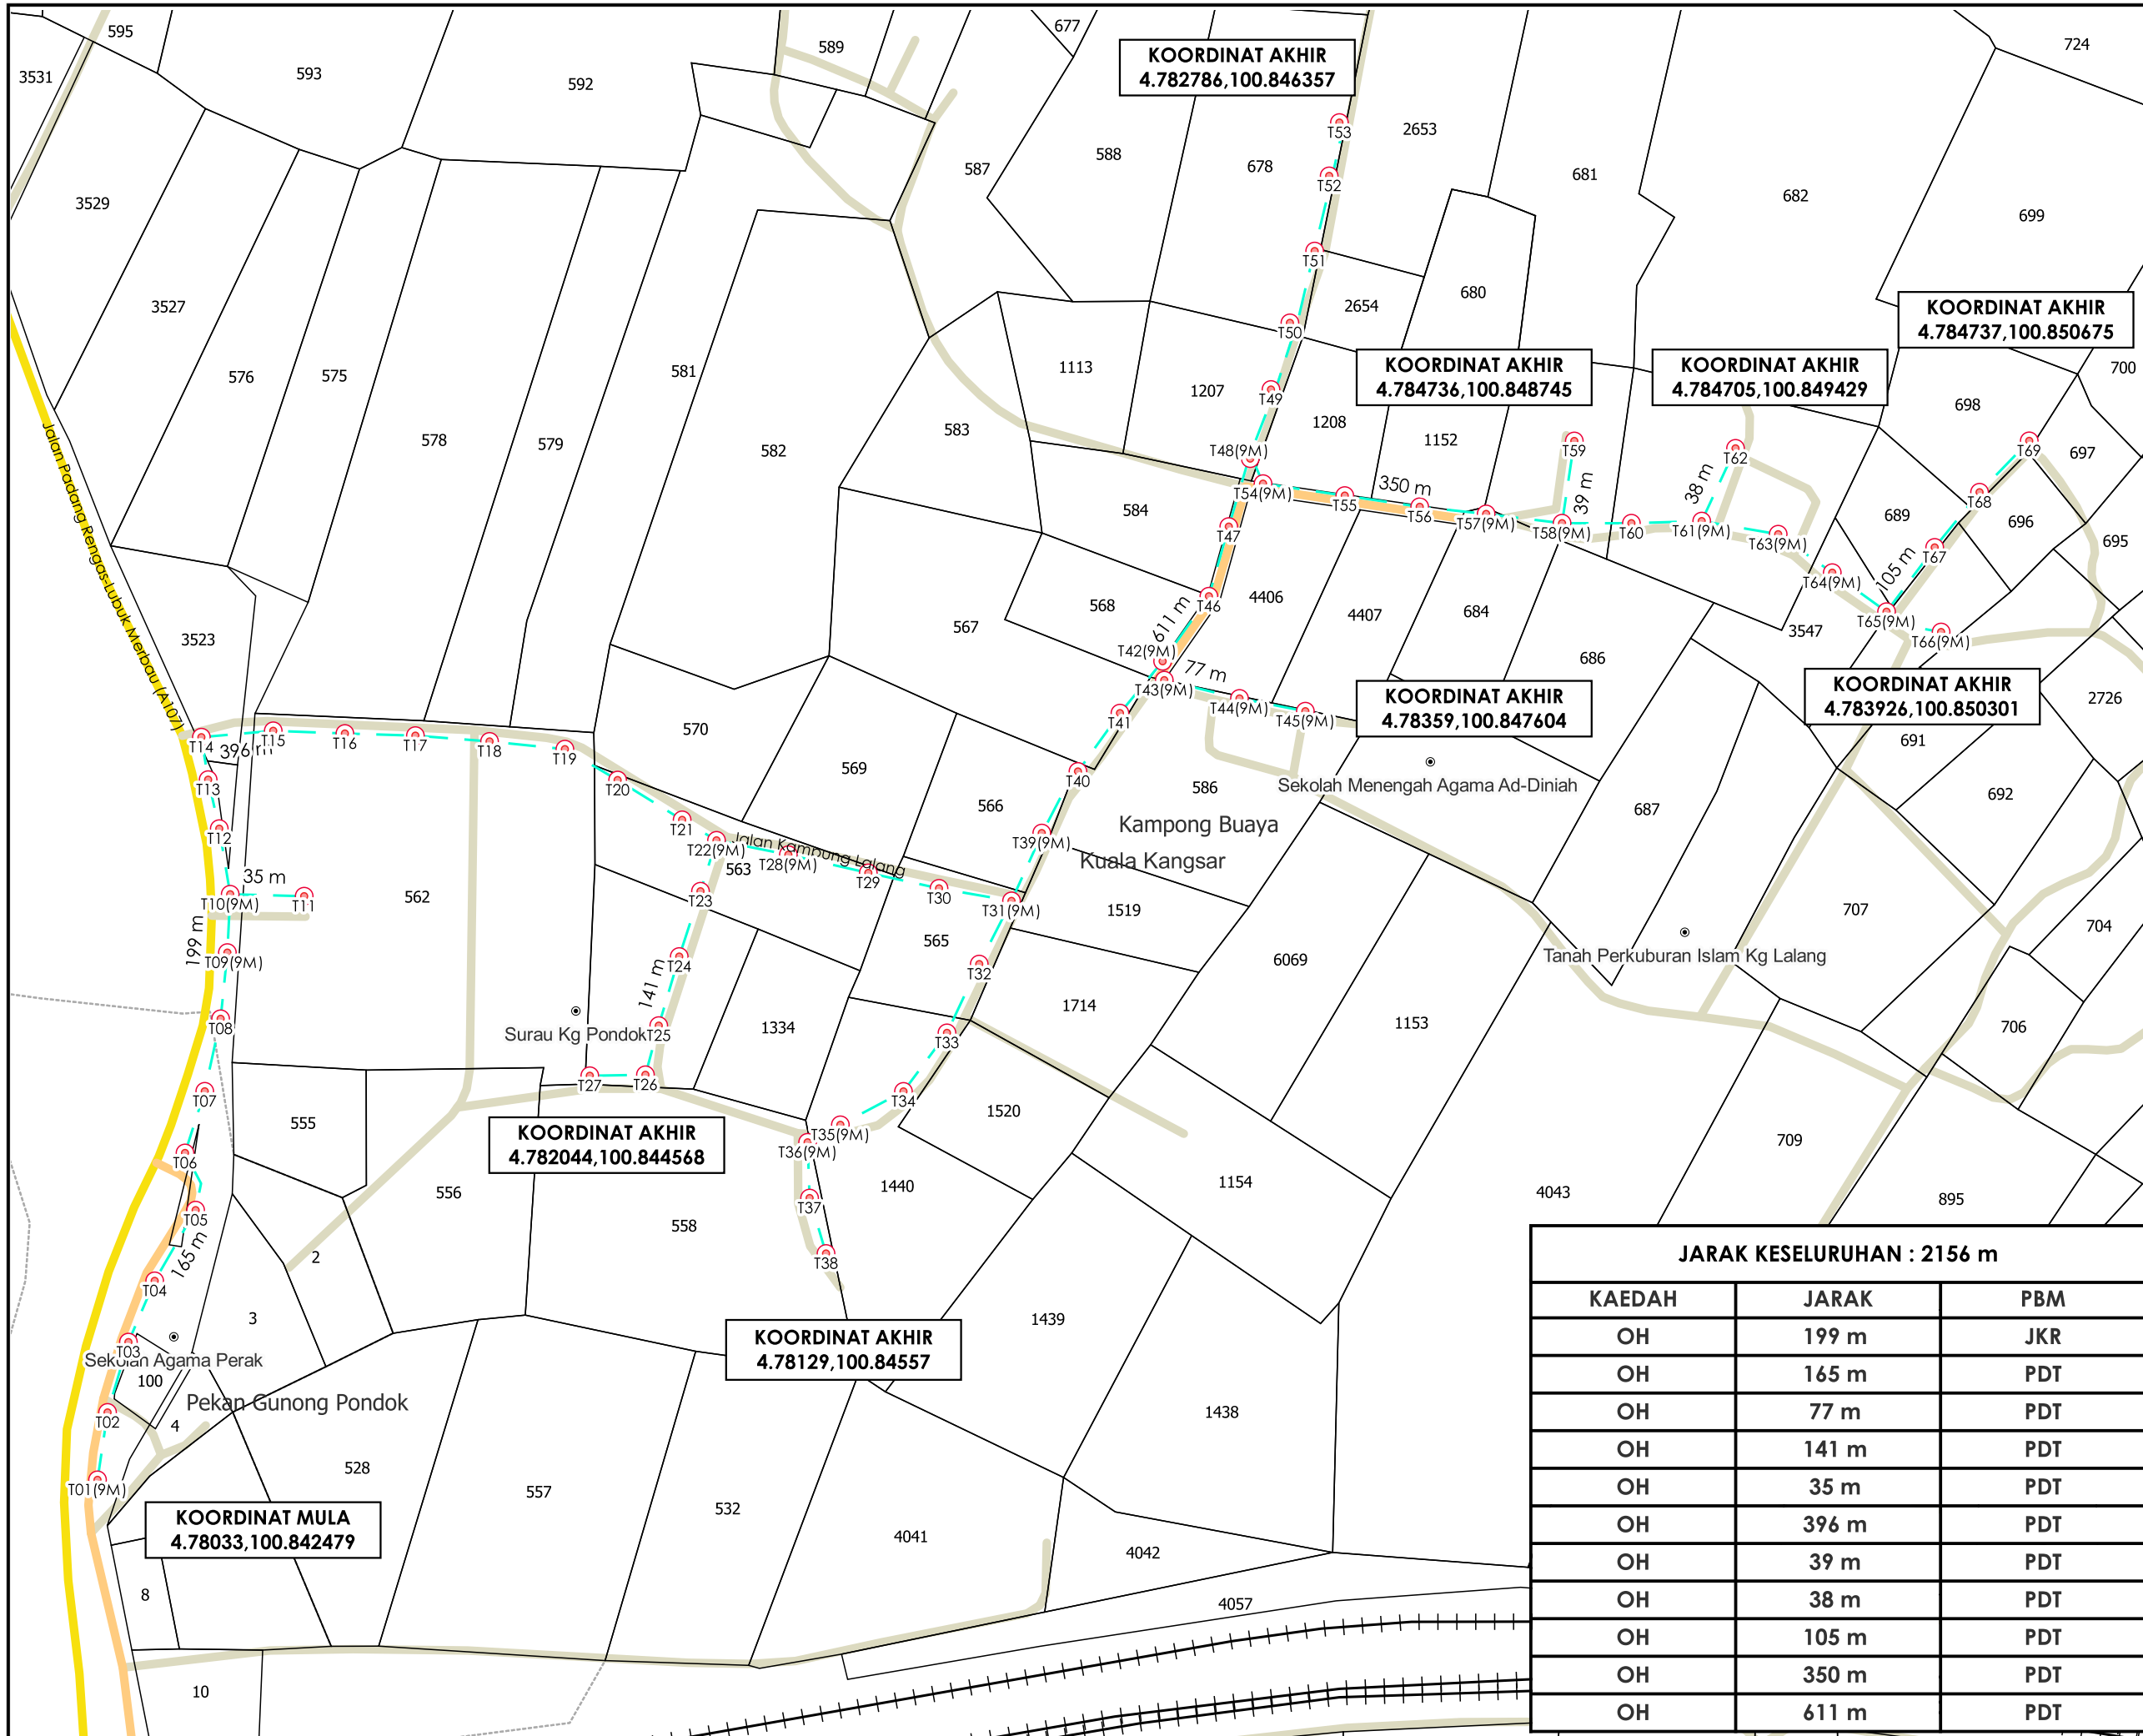

**TAJUK PERMOHONAN**  
 PROJEK PENYEDIAAN POINT OF PRESENCE (POP)  
 FASA 2 HAB INFRASTRUKTUR GENTIAN OPTIK  
 BERHAMPIRAN DENGAN SEKOLAH, PREMIS  
 KERAJAAN DAN KOMUNITI SEKITARNYA OLEH  
 KEMENTERIAN KOMUNIKASI (ZON UTARA - PERAK &  
 KEDAH) SERAHAN DOKUMEN LENGKAP BAGI  
 PERMOHONAN KELULUSAN IZIN LALU AFT4004 -  
 MAAHAD AL-YAHYAWIAH

- PETUNJUK**
- JALAN JKR
  - JALAN PERSENDIRIAN
  - JALAN PEJABAT DAERAH
  - KTM
  - OVERHEAD
  - TIANG CADANGAN

**PIHAK BERKUASA MELULUS**

	JABATAN KERJA RAYA KUALA KANGSAR
	PEJABAT DAERAH & TANAH KUALA KANGSAR

**PENYEDIA UTILITI**

JENIS PELAN	PELAN IZIN LALU
PELUKIS PELAN	SYAHMIZA SUHAILA
TARIKH DIKELUARKAN	2025-07-17
MUKA SURAT	1/1
NO FAIL RUJUKAN	PINDAAN
KUDR/KACP/A/05/25/0501	<b>01</b>

**JARAK KESELURUHAN : 2156 m**

KAEDAH	JARAK	PBM
OH	199 m	JKR
OH	165 m	PDT
OH	77 m	PDT
OH	141 m	PDT
OH	35 m	PDT
OH	396 m	PDT
OH	39 m	PDT
OH	38 m	PDT
OH	105 m	PDT
OH	350 m	PDT
OH	611 m	PDT

\*PENGUKURAN BERDASARKAN JARAK SATELIT