

**KORIDOR
UTILITI**
DARUL RIDZUAN




**PROJEK PENYEDIAAN POINT OF PRESENCE (POP) FASA 2 HAB
INFRASTUKTUR GENTIAN OPTIK BERHAMPIRAN DENGAN SEKOLAH,
PREMIS KERAJAAN DAN KOMUNITI SEKITARNYA OLEH KEMENTERIAN
KOMUNIKASI (ZON UTARA – PERAK & KEDAH) SERAHAN DOKUMEN
LENGKAP BAGI PERMOHONAN KELULUSAN IZIN LALU ABA8202
SEKOLAH KEBANGSAAN BALUN BIDAI**

PELAN IZIN LALU

(PINDAAN 01)

**NO FAIL RUJUKAN
KUDR/KACP/A/05/25/0471**

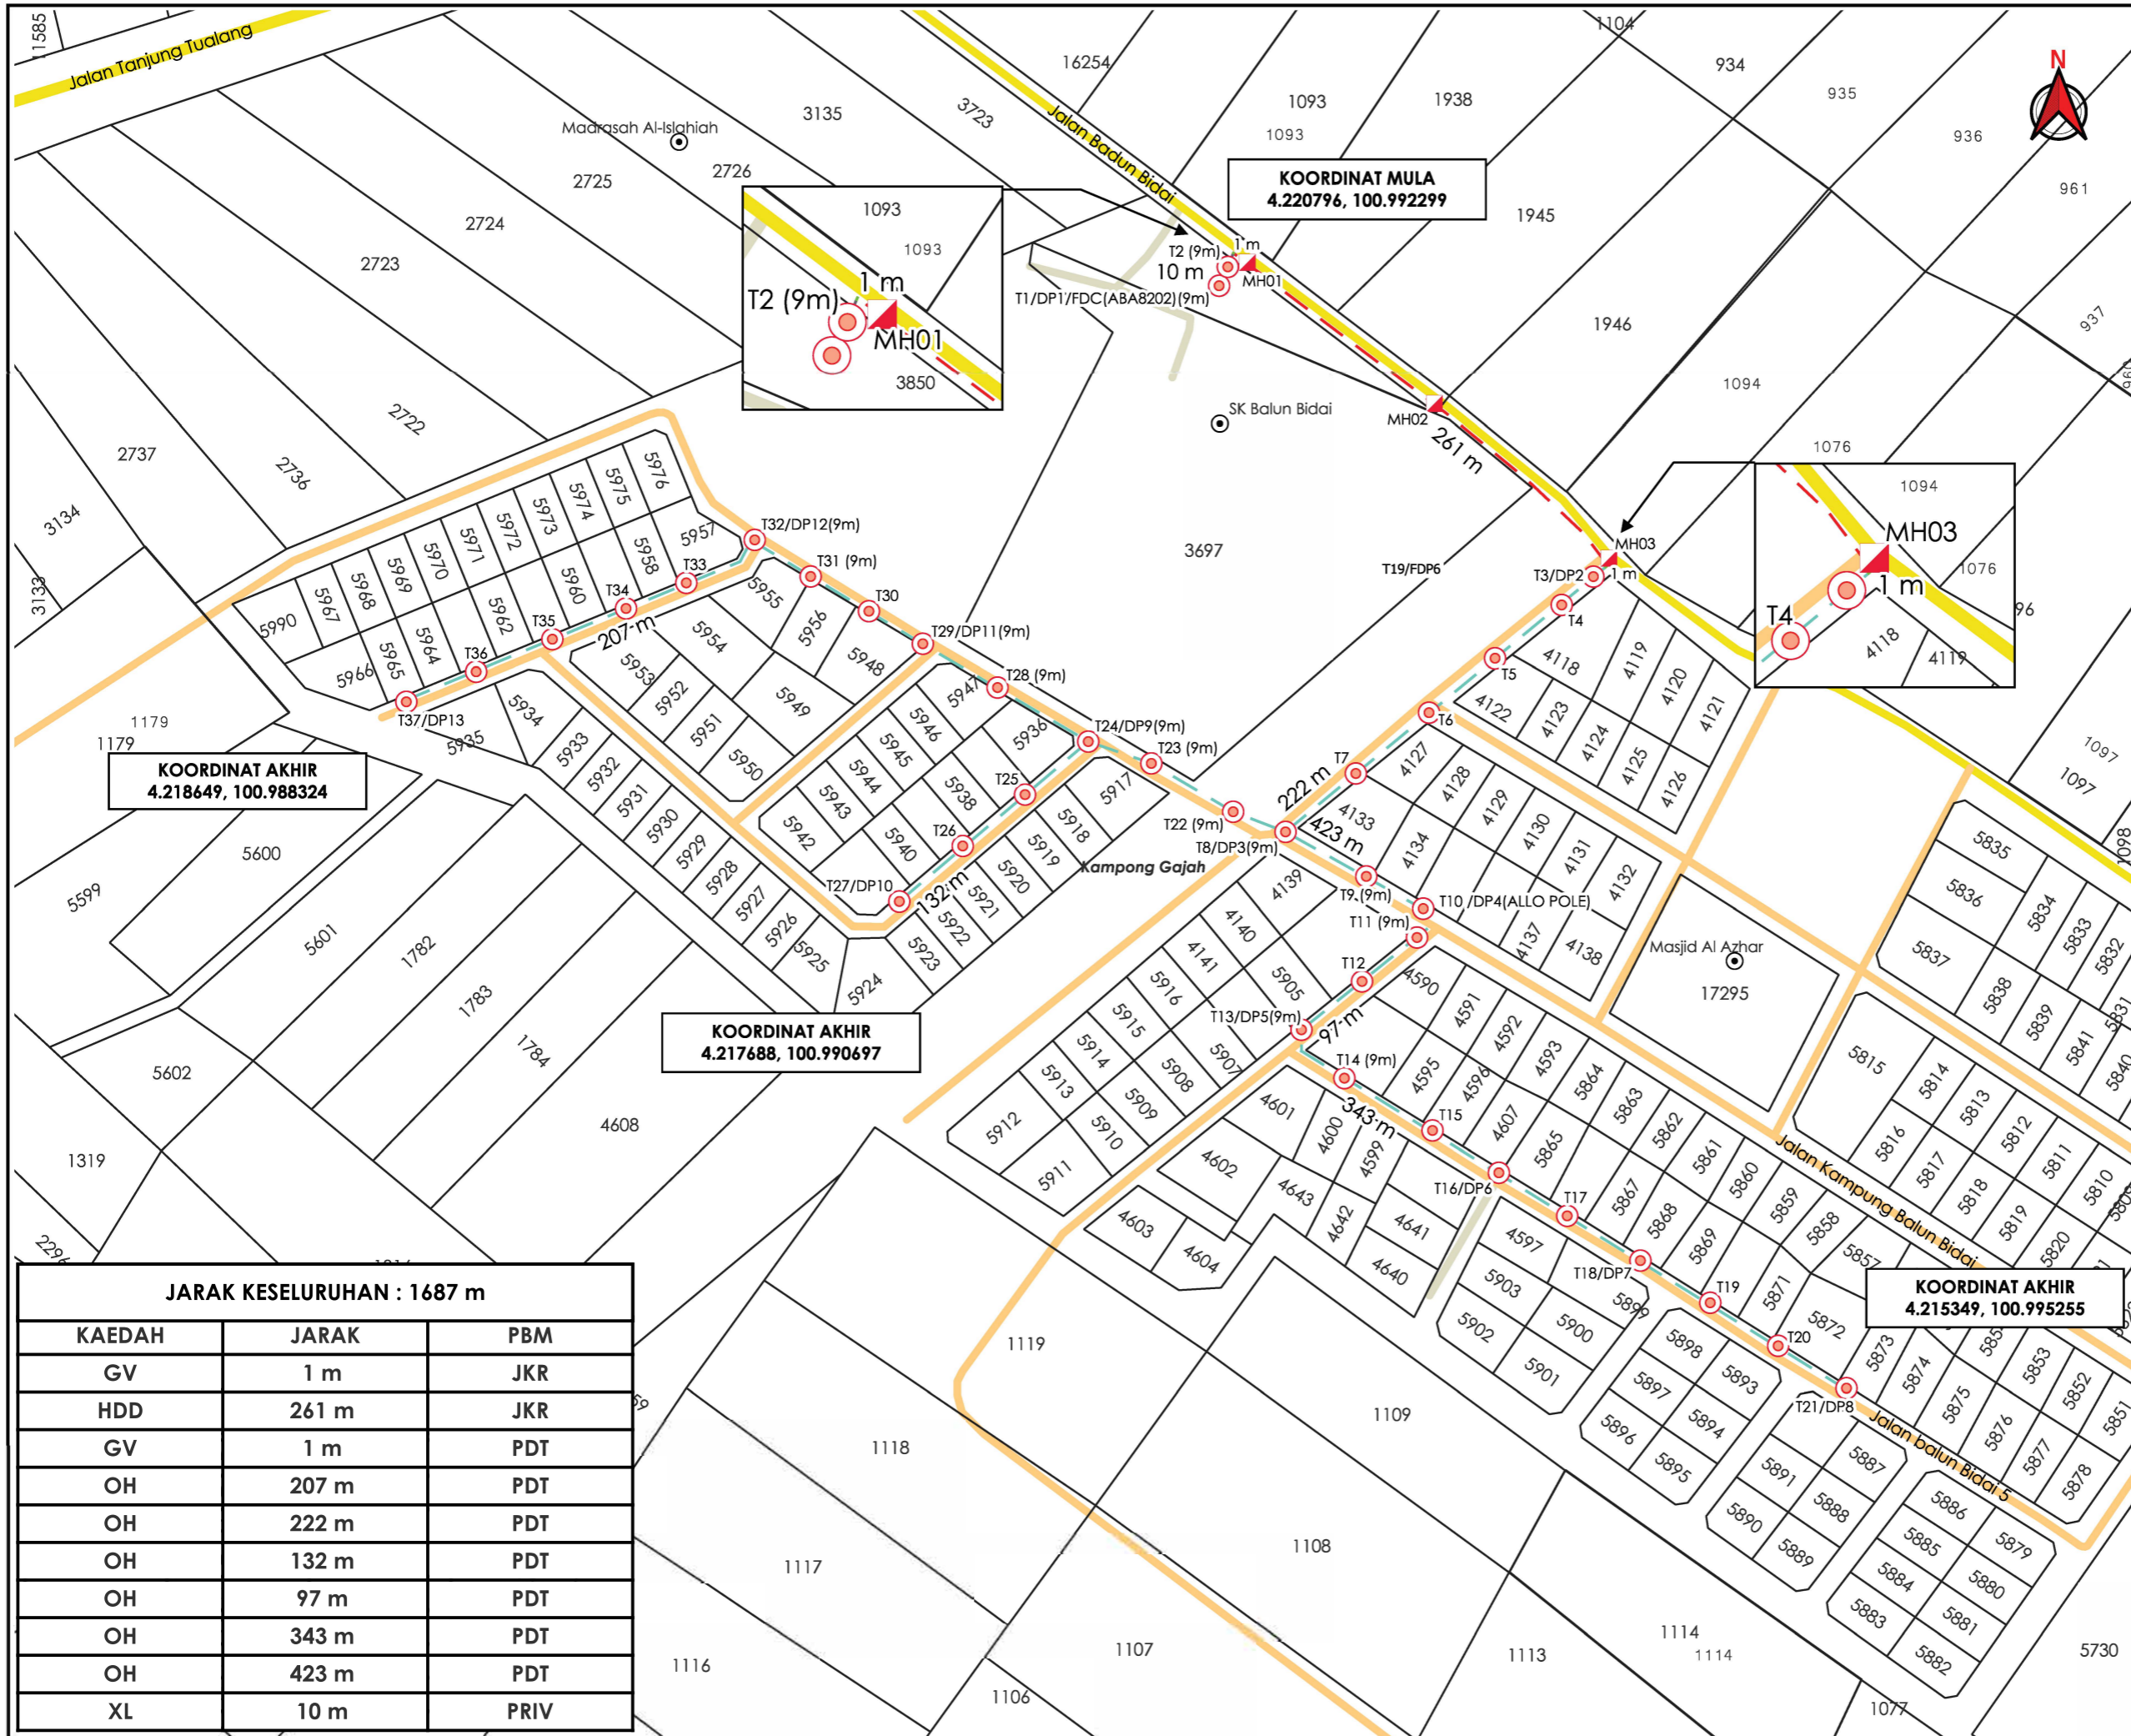

TAJUK PERMOHONAN
 PROJEK PENYEDIAAN POINT OF PRESENCE (POP) FASA 2 HAB INFRASTRUKTUR GENTIAN OPTIK BERHAMPIRAN DENGAN SEKOLAH, PREMIS KERAJAAN DAN KOMUNITI SEKITARNYA OLEH KEMENTERIAN KOMUNIKASI (ZON UTARA – PERAK & KEDAH) SERAHAN DOKUMEN LENGKAP BAGI PERMOHONAN KELULUSAN IZIN LALU ABAB202 SEKOLAH KEBANGSAAN BALUN BIDAI

PETUNJUK

- JALAN JKR
- JALAN PERSENDIRIAN
- JALAN PEJABAT DAERAH
- GRASS VERGE
- - - HORIZONTAL DIRECTIONAL DRILLING
- OVERHEAD
- - - JALAN TIDAK TERLIBAT
- ▲ MANHOLE CADANGAN
- TIANG CADANGAN

PIHAK BERKUASA MELULUS

JKR JABATAN KERJA RAYA PERAK TENGAH

PEJABAT DAERAH & TANAH KAMPONG GAJAH

PENYEDIA UTILITI

APEX COMMUNICATIONS SDN BHD

JENIS PELAN	PELAN IZIN LALU
PELUKIS PELAN	SYAFIQAH NAZHIRAH
TARIKH DIKELUARKAN	2025-07-10
MUKA SURAT	1/1
NO FAIL RUJUKAN	PINDAAN
KUDR/KACP/A/05/25/0471	01

KOORDINAT AKHIR
 4.218649, 100.988324

KOORDINAT AKHIR
 4.217688, 100.990697

KOORDINAT AKHIR
 4.215349, 100.995255

JARAK KESELURUHAN : 1687 m

KAEDAH	JARAK	PBM
GV	1 m	JKR
HDD	261 m	JKR
GV	1 m	PDT
OH	207 m	PDT
OH	222 m	PDT
OH	132 m	PDT
OH	97 m	PDT
OH	343 m	PDT
OH	423 m	PDT
XL	10 m	PRIV