



**KORIDOR
UTILITI**
DARUL RIDZUAN



**PROJEK PENYEDIAAN POINT OF PRESENCE (POP) FASA 2 HAB
INFRASTUKTUR GENTIAN OPTIK BERHAMPIRAN DENGAN SEKOLAH,
PREMIS KERAJAAN DAN KOMUNITI SEKITARNYA OLEH KEMENTERIAN
KOMUNIKASI (ZON UTARA – PERAK & KEDAH) SERAHAN DOKUMEN
LENGKAP BAGI PERMOHONAN KELULUSAN IZIN LALU
ABBA007–SEKOLAH KEBANGSAAN BEHRANG**

**PELAN IZIN LALU
(PINDAAN 01)**

**NO FAIL RUJUKAN
KUDR/KACP/A/02/26/0051**

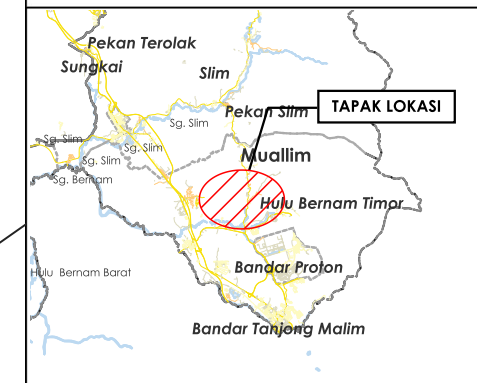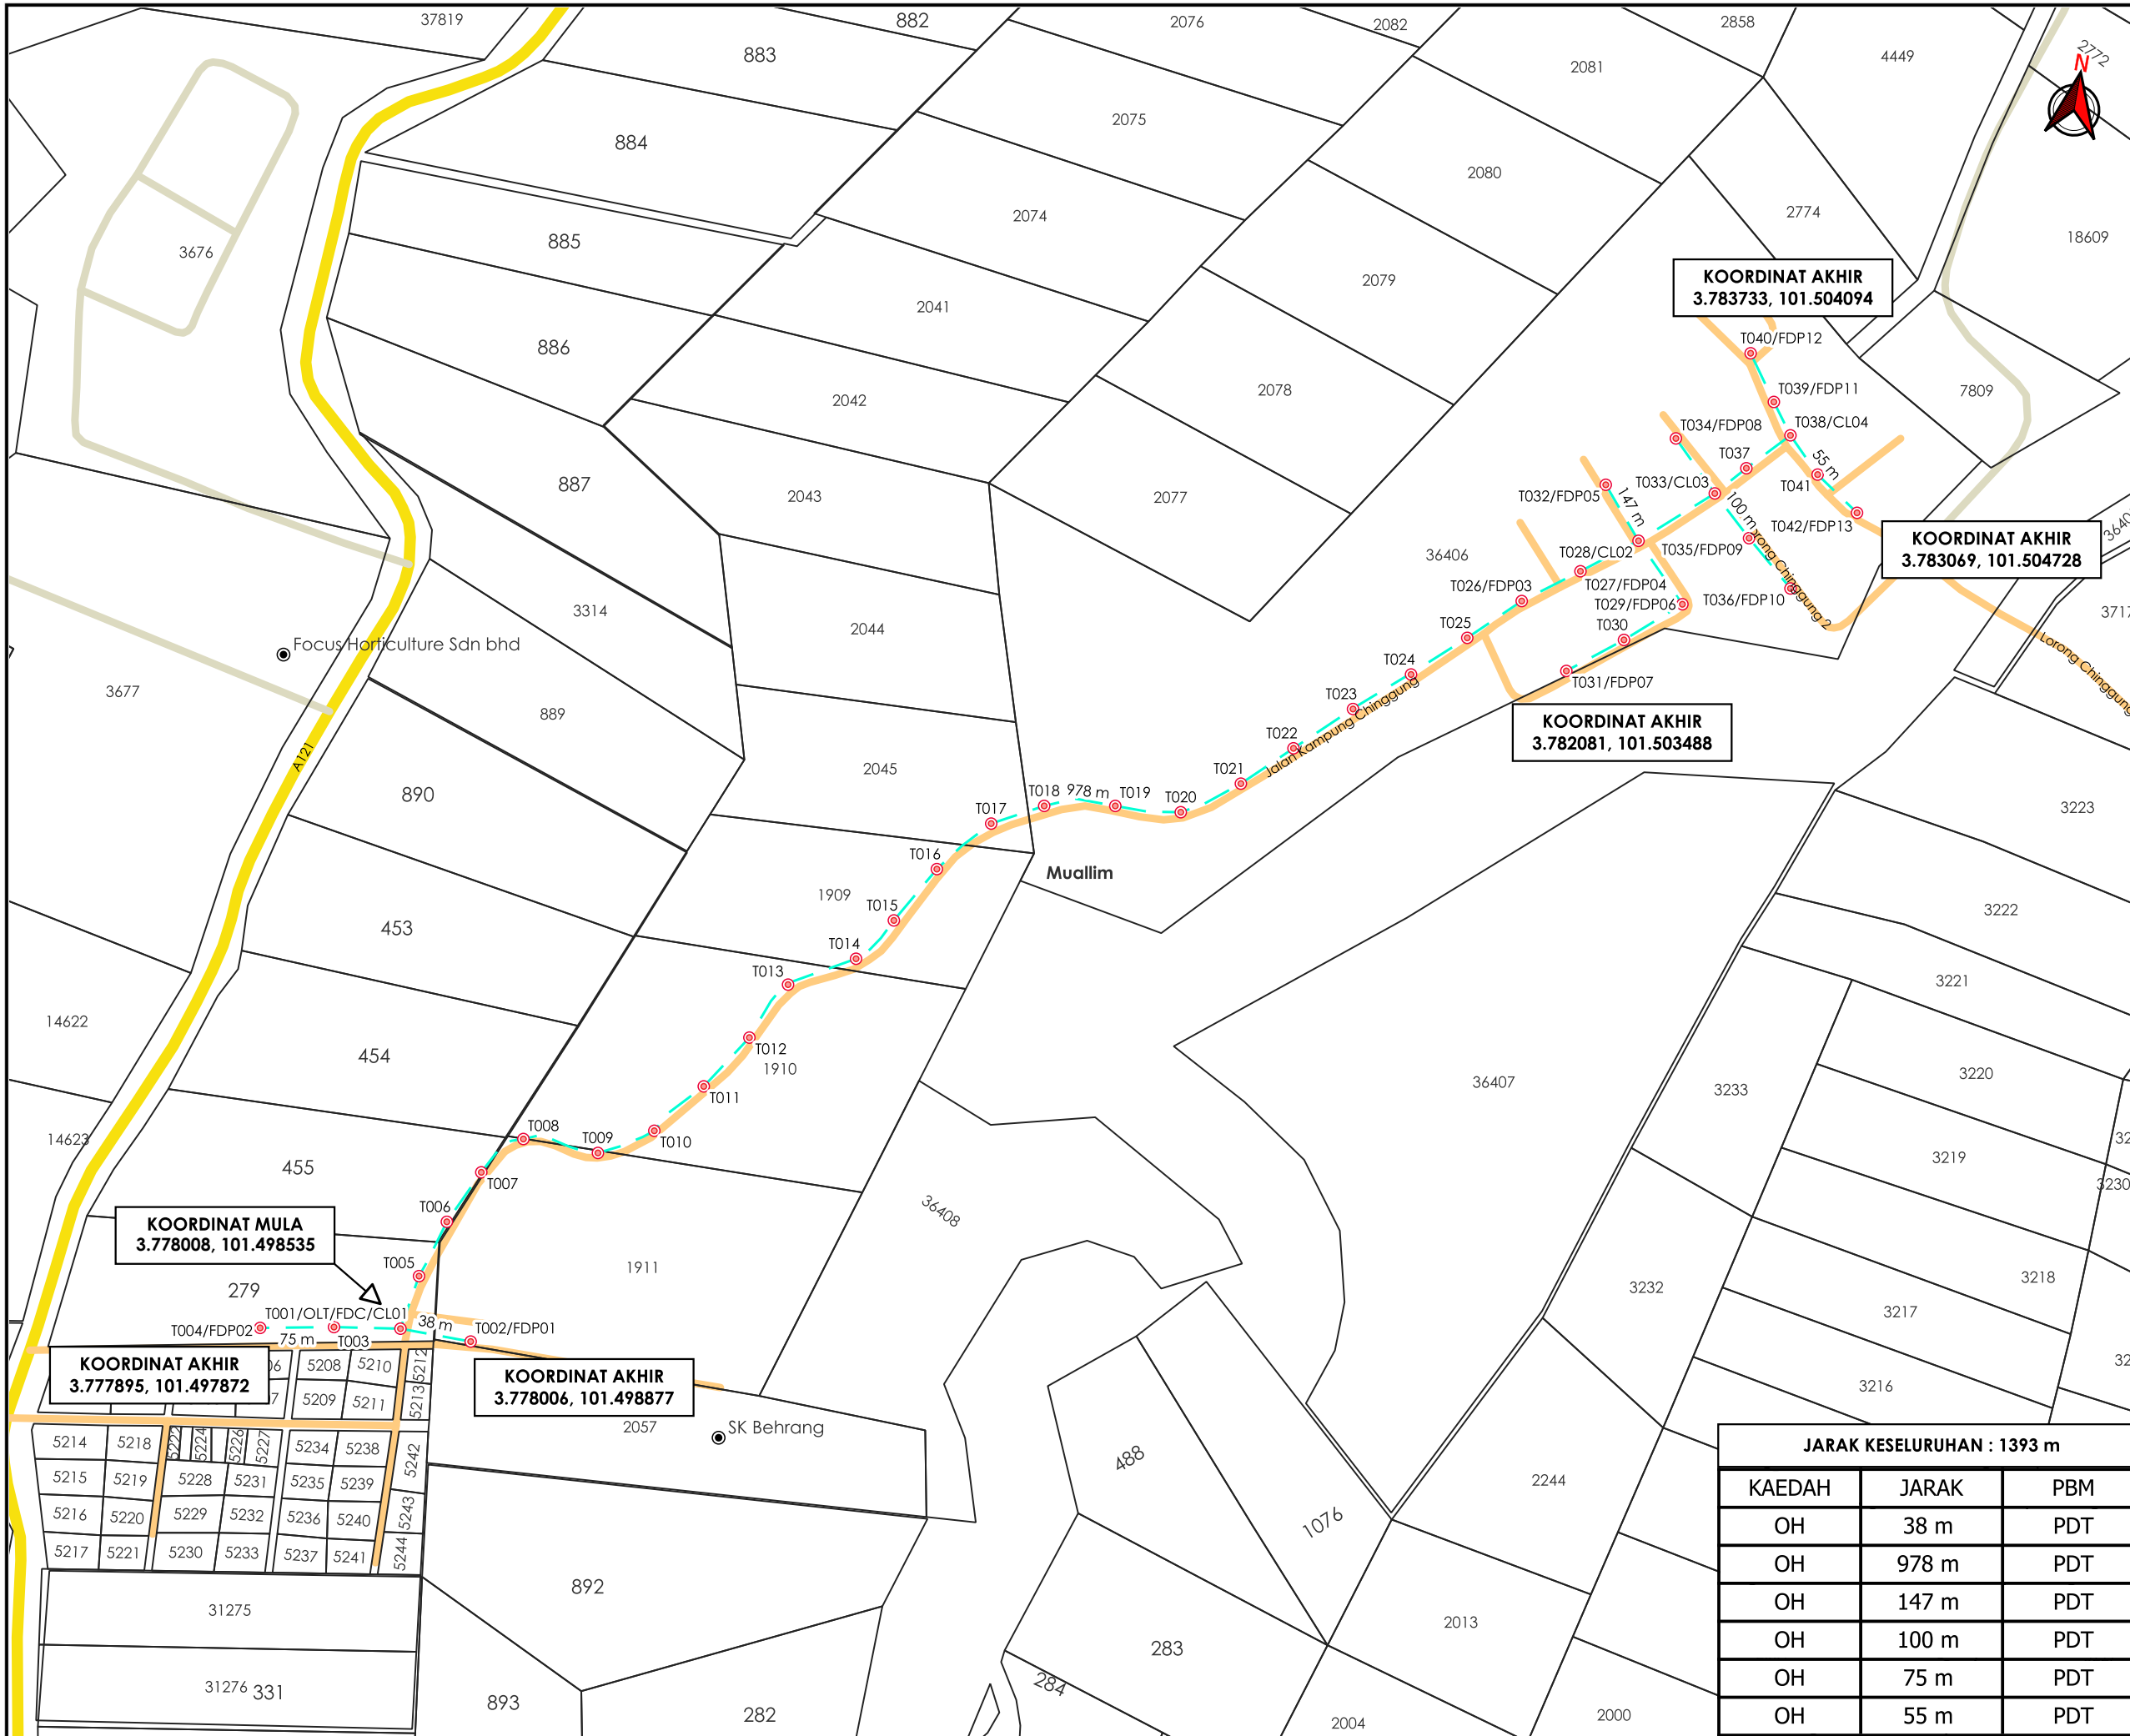

TAJUK PERMOHONAN
 PROJEK PENYEDIAAN POINT OF PRESENCE (POP) FASA 2 HAB INFRASTRUKTUR GENTIAN OPTIK BERHAMPIRAN DENGAN SEKOLAH, PREMIS KERAJAAN DAN KOMUNITI SEKITARNYA OLEH KEMENTERIAN KOMUNIKASI (ZON UTARA - PERAK & KEDAH) SERAHAN DOKUMEN LENGKAP BAGI PERMOHONAN KELULUSAN IZIN LALU ABBA007-SEKOLAH KEBANGSAAN BEHRANG

- PETUNJUK**
- JALAN JKR
 - JALAN PERSENDIRIAN
 - JALAN PEJABAT DAERAH
 - OVERHEAD
 - TIANG CADANGAN

PIHAK BERKUASA MELULUS

	PEJABAT DAERAH & TANAH MUALLIM

PENYEDIA UTILITI



JENIS PELAN	PELAN IZIN LALU
PELUKIS PELAN	ADIB FARHAN
TARIKH DIKELUARKAN	2026-04-08
MUKA SURAT	1/1
NO FAIL RUJUKAN	PINDAAN
KUDR/KACP/A/02/26/0051	01

JARAK KESELURUHAN : 1393 m

KAEDAH	JARAK	PBM
OH	38 m	PDT
OH	978 m	PDT
OH	147 m	PDT
OH	100 m	PDT
OH	75 m	PDT
OH	55 m	PDT

KOORDINAT MULA
 3.778008, 101.498535

KOORDINAT AKHIR
 3.777895, 101.497872

KOORDINAT AKHIR
 3.778006, 101.498877

KOORDINAT AKHIR
 3.782081, 101.503488

KOORDINAT AKHIR
 3.783733, 101.504094

KOORDINAT AKHIR
 3.783069, 101.504728

***PENGUKURAN BERDASARKAN JARAK SATELIT**