

**KORIDOR
UTILITI**
DARUL RIDZUAN




timeTM

**CADANGAN PEMASANGAN INFRASTRUKTUR
TELEKOMUNIKASI DAN KABEL FIBER OPTIK UNTUK
MENYEDIAKAN PERKHIDMATAN TELEKOMUNIKASI KEPADA
UNIVERSITI PENDIDIKAN SULTAN IDRIS (UPSI 2ND ROUTE)**


PELAN IZIN LALU

PINDAAN 2

**NO FAIL RUJUKAN
KUDR/TTDC/A/04/25/0374**

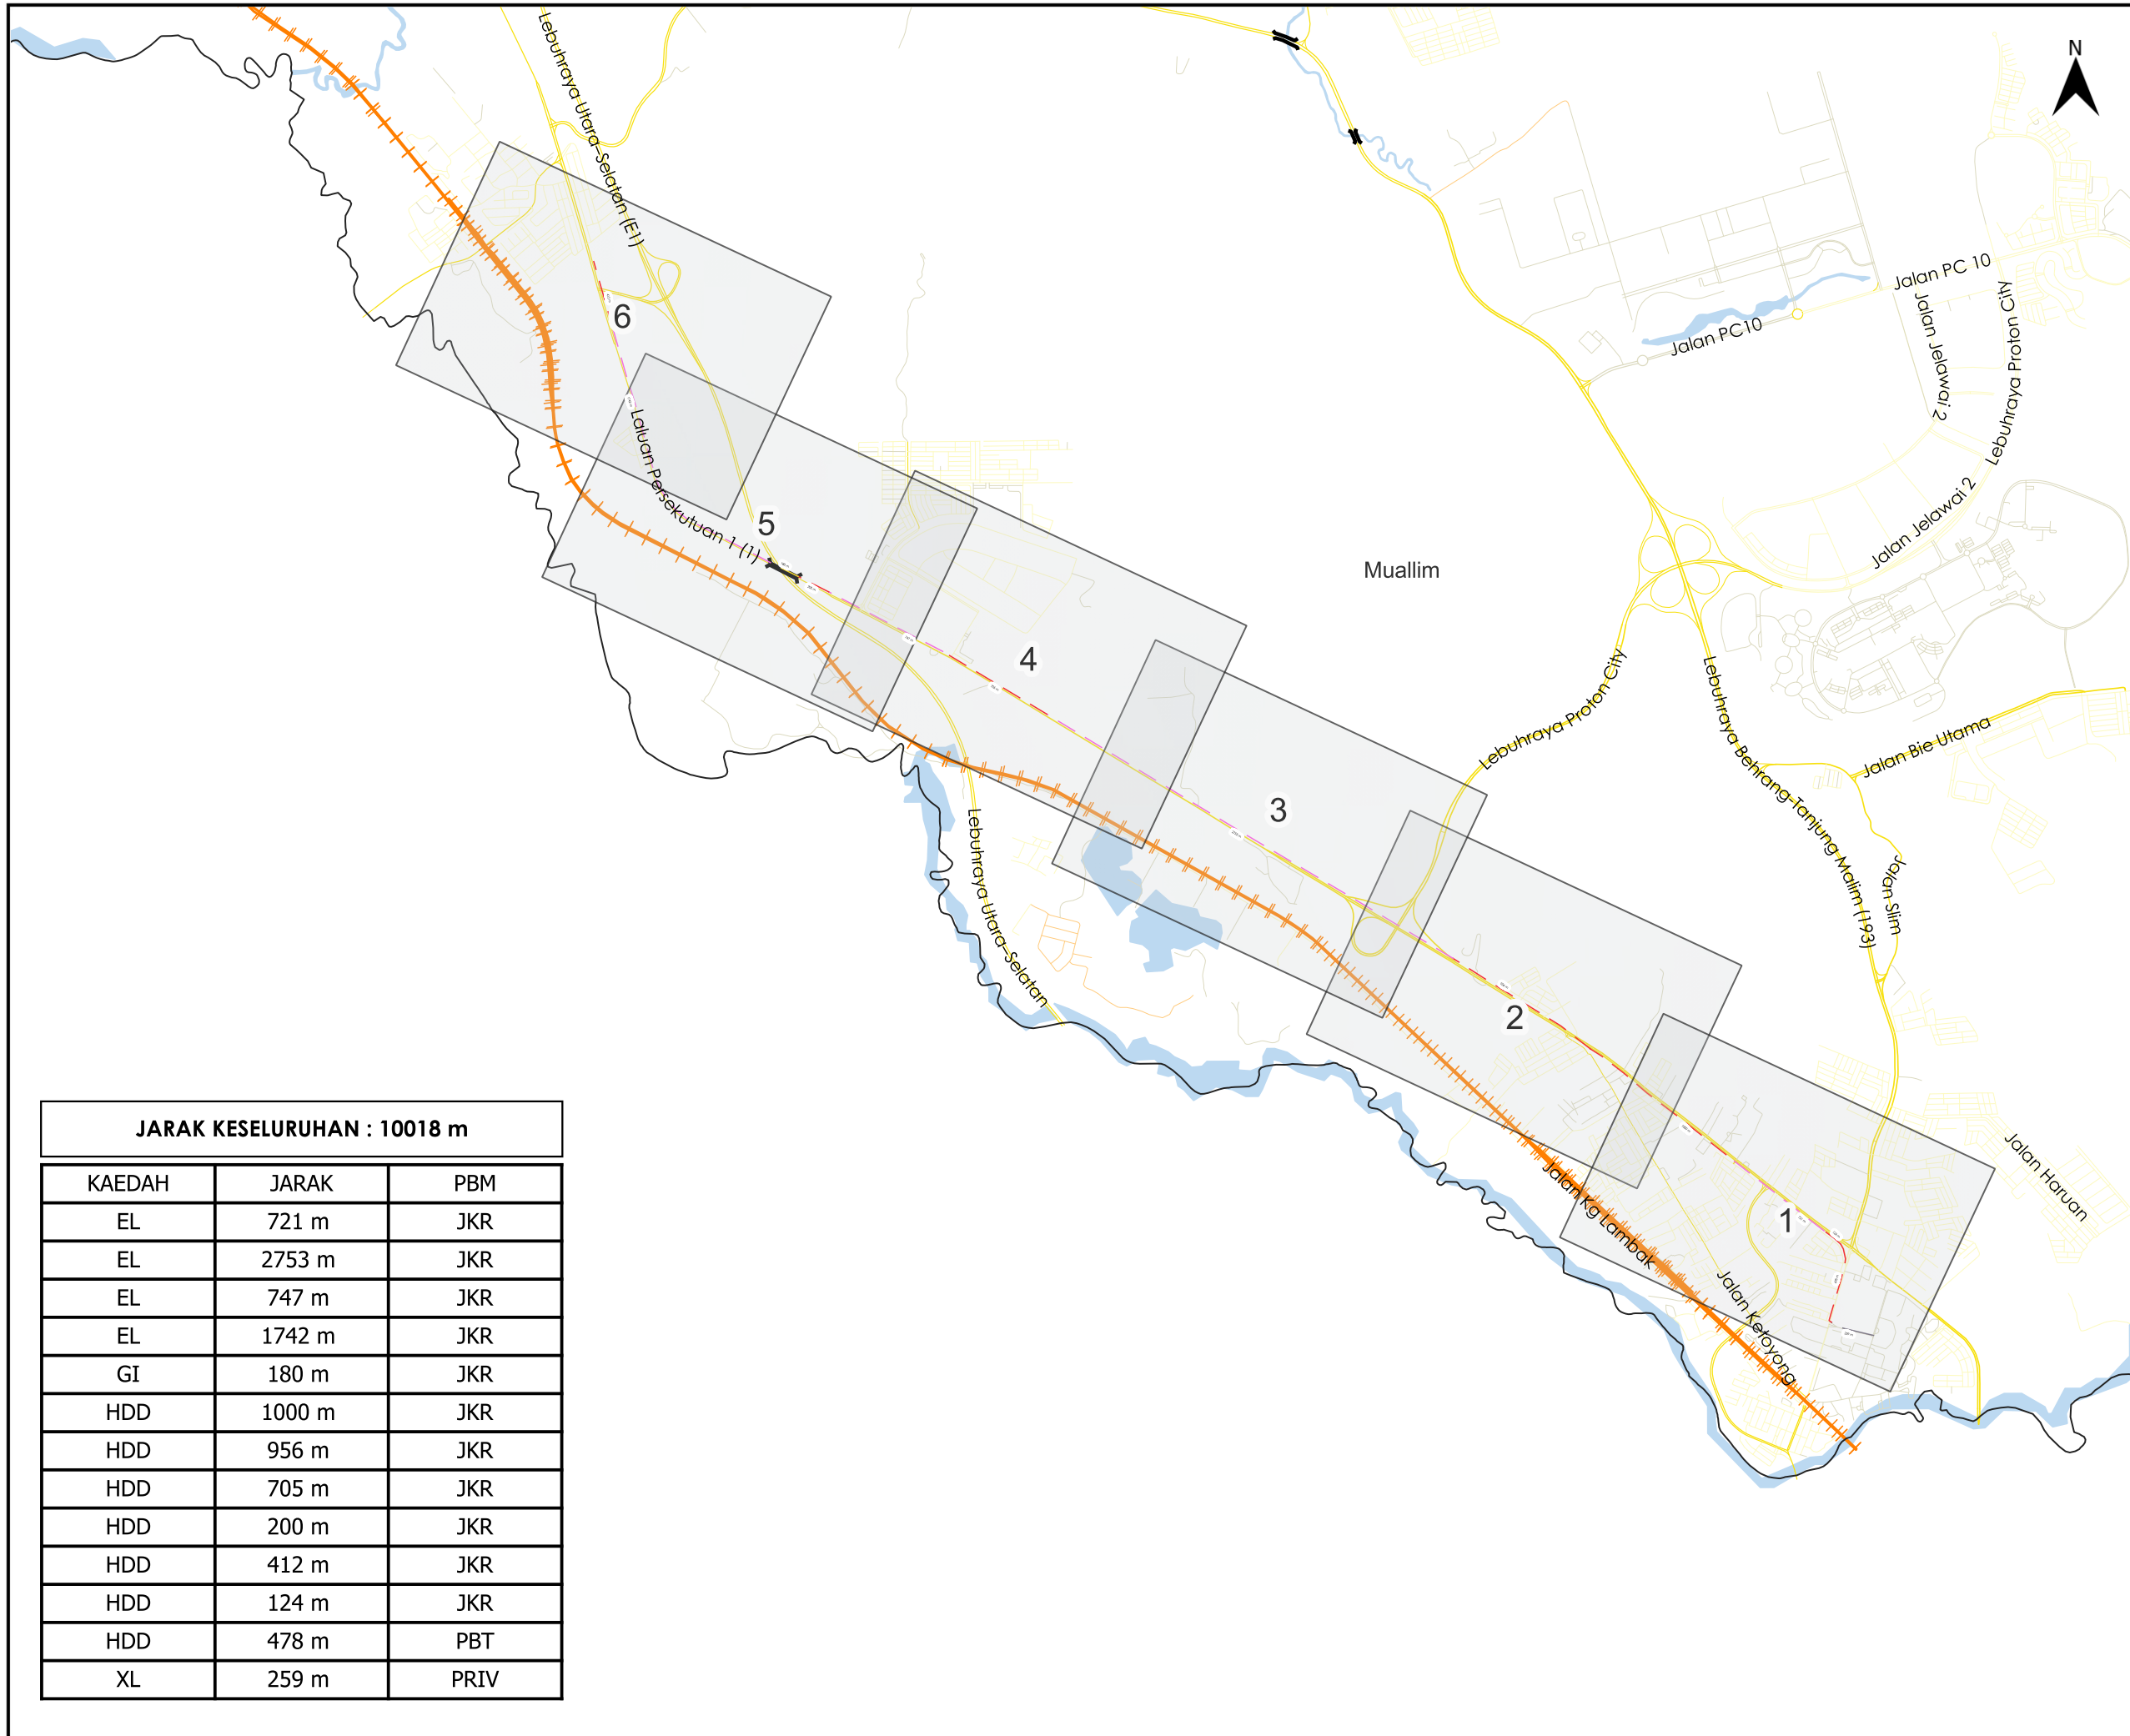

AGENSI PENYELARAS
KORIDOR UTILITI
 DARUL RIDZUAN

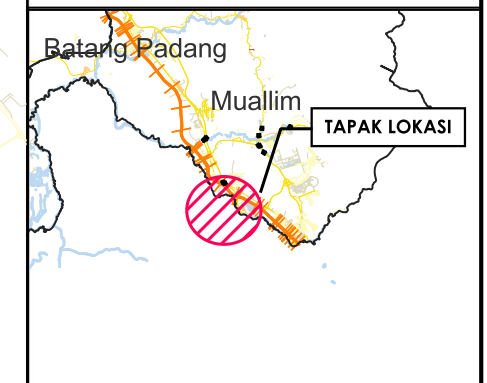

TAJUK PERMOHONAN
 CADANGAN PEMASANGAN INFRASTRUKTUR TELEKOMUNIKASI DAN KABEL FIBER OPTIK UNTUK MENYEDIAKAN PERKHIDMATAN TELEKOMUNIKASI KEPADA UNIVERSITI PENDIDIKAN SULTAN IDRIS (UPSI 2ND ROUTE)

PETUNJUK

	JALAN JKR
	JALAN PBT
	JALAN PERSENDIRIAN
	JALAN PEJABAT DAERAH
	EXISTING LINE
	HORIZONTAL DIRECTIONAL DRILLING
	GI
	LALUAN TIDAK TERLIBAT

PIHAK BERKUASA MELULUS

	JABATAN KERJA RAYA MUALLIM
	MAJLIS DAERAH TANJUNG MALIM

PENYEDIA UTILITI


time™

JENIS PELAN	PELAN IZIN LALU
PELUKIS PELAN	NURUL ASHIKEEN
TARIKH DIKELUARKAN	2025-05-29
MUKA SURAT	0/6
NO FAIL RUJUKAN	PINDAAN
KUDR/TTDC/A/04/25/0374	02


JARAK KESELURUHAN : 10018 m

KAEDAH	JARAK	PBM
EL	721 m	JKR
EL	2753 m	JKR
EL	747 m	JKR
EL	1742 m	JKR
GI	180 m	JKR
HDD	1000 m	JKR
HDD	956 m	JKR
HDD	705 m	JKR
HDD	200 m	JKR
HDD	412 m	JKR
HDD	124 m	JKR
HDD	478 m	PBT
XL	259 m	PRIV

*PENGUKURAN BERDASARKAN JARAK SATELIT

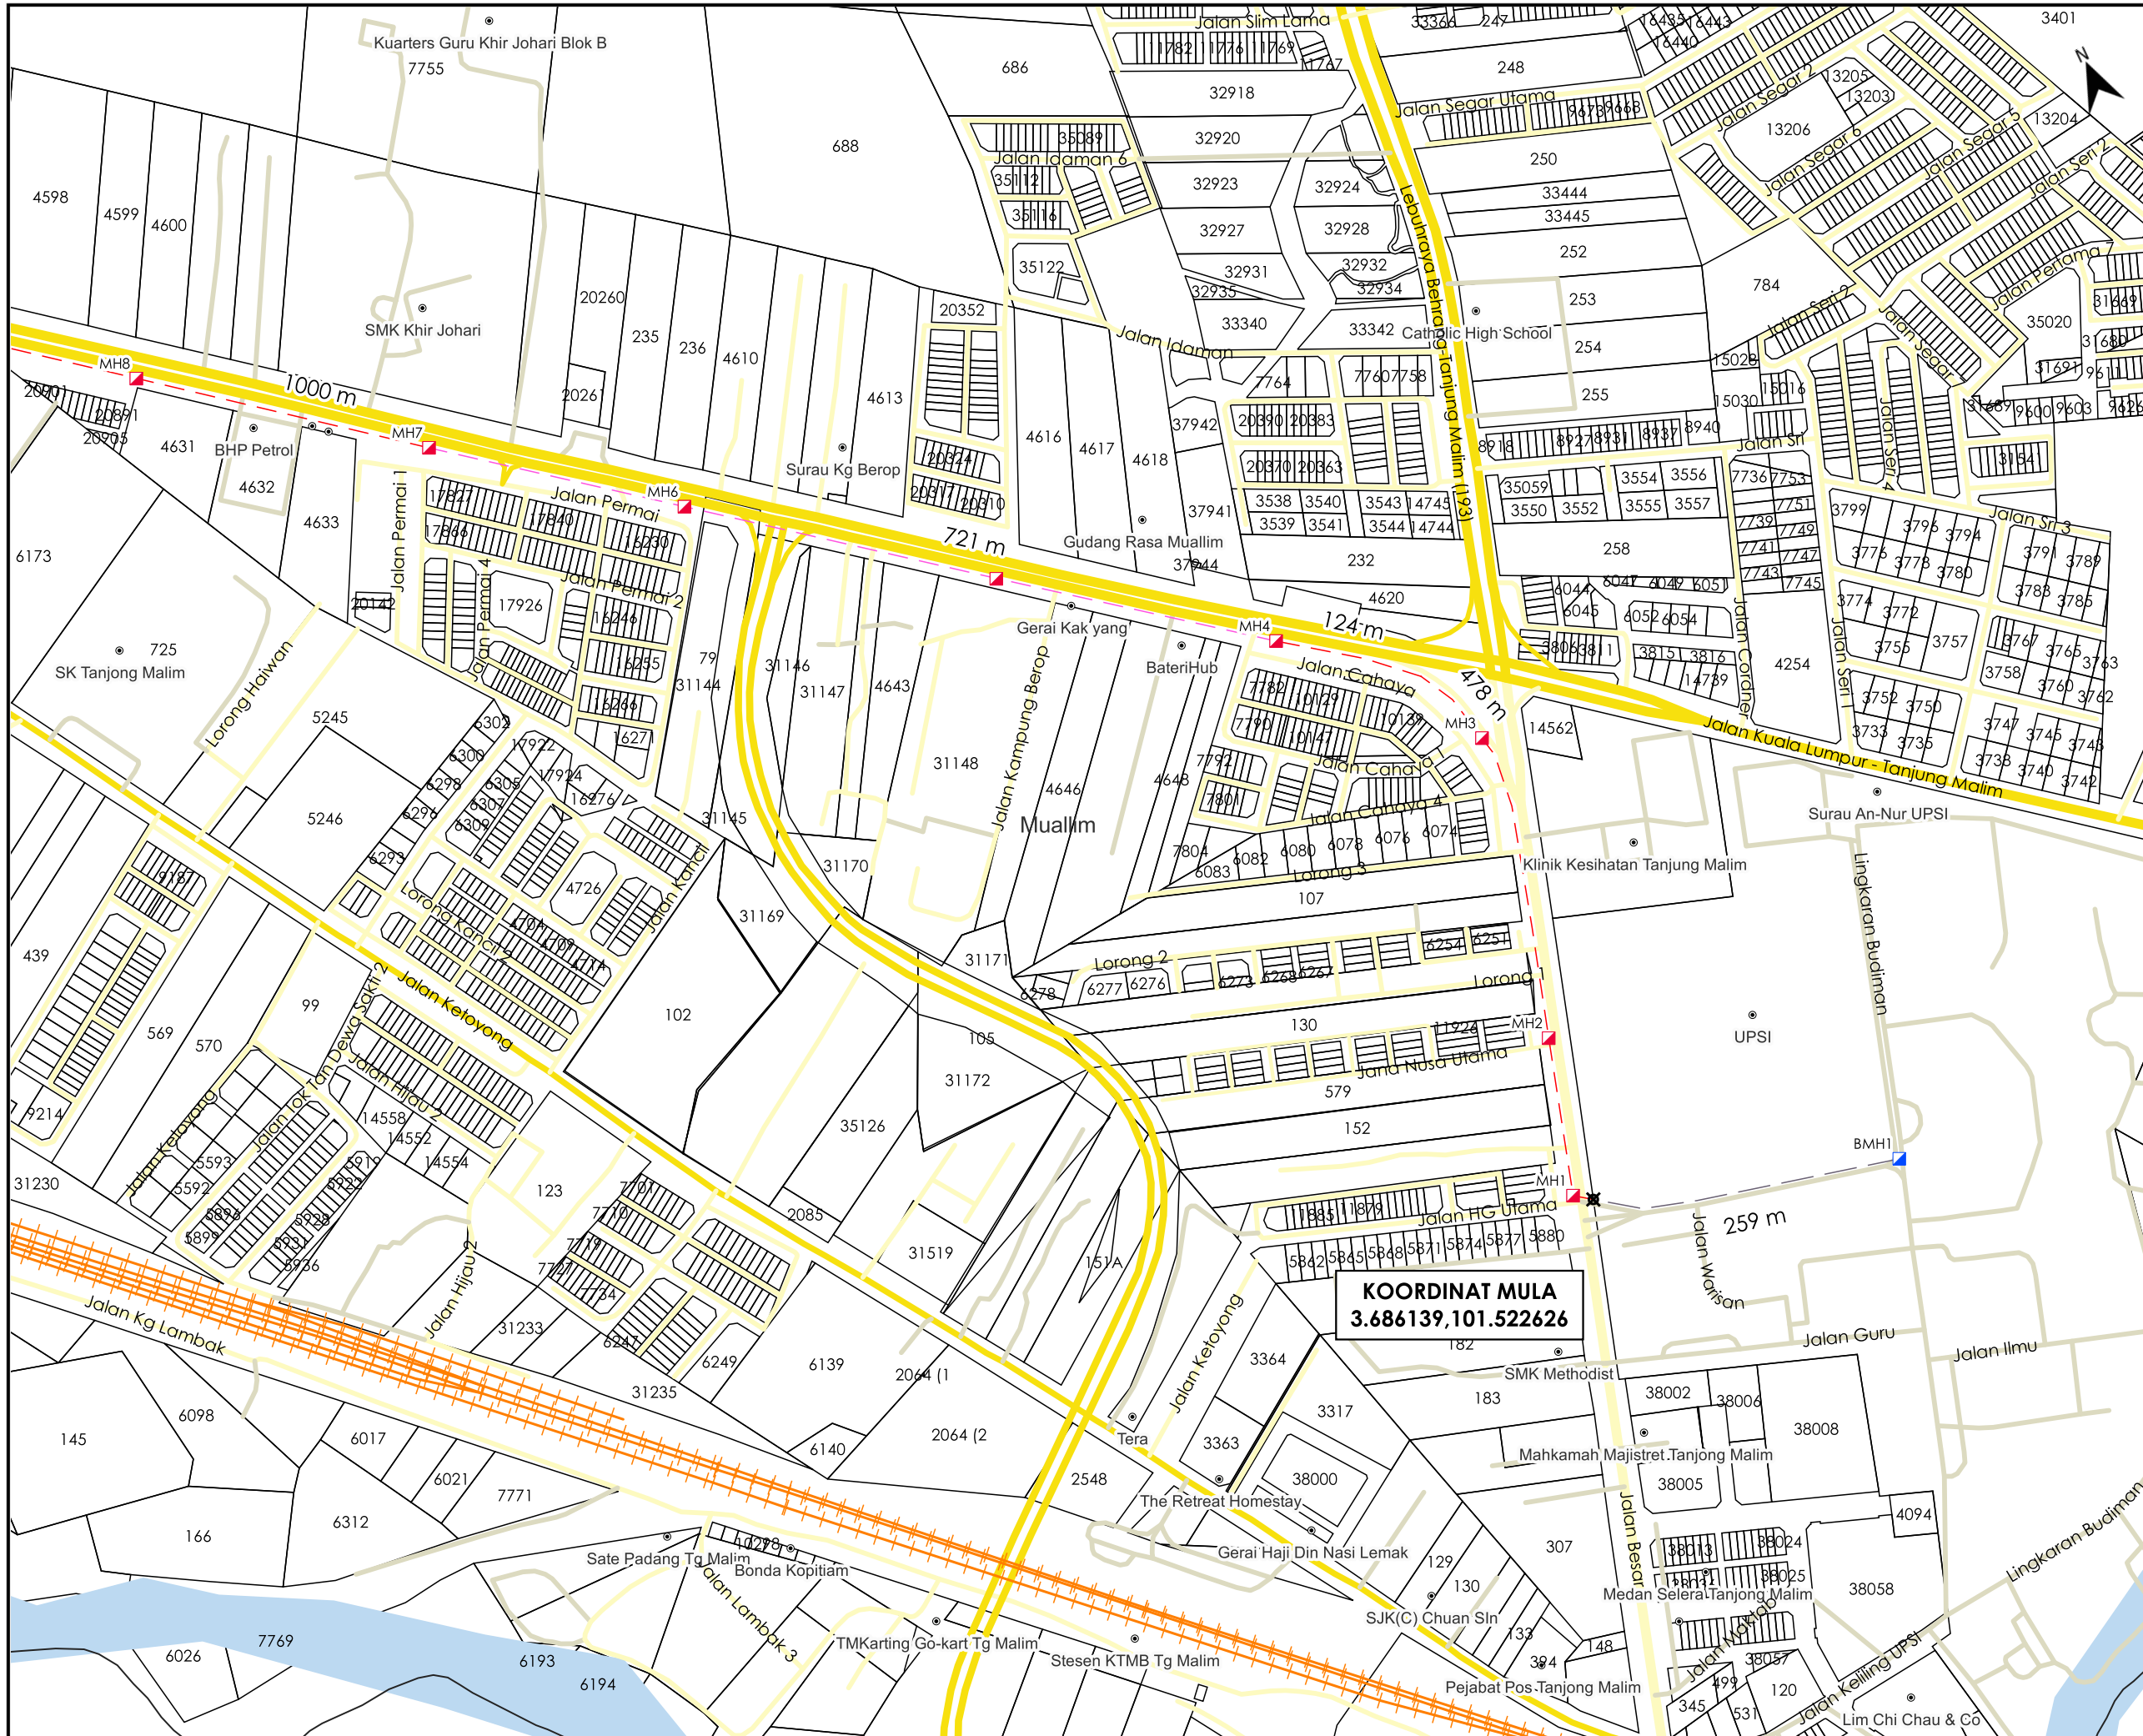

AGENSI PENYELARAS
KORIDOR UTILITI
 DARUL RIDZUAN

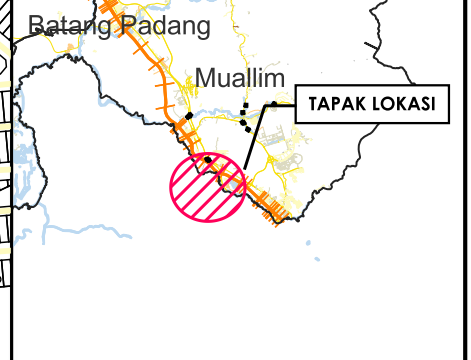

TAJUK PERMOHONAN
 CADANGAN PEMASANGAN INFRASTRUKTUR TELEKOMUNIKASI DAN KABEL FIBER OPTIK UNTUK MENYEDIAKAN PERKHIDMATAN TELEKOMUNIKASI KEPADA UNIVERSITI PENDIDIKAN SULTAN IDRIS (UPSI 2ND ROUTE)

PETUNJUK

	JALAN JKR
	JALAN PBT
	JALAN PERSENDIRIAN
	EXISTING LINE
	HORIZONTAL DIRECTIONAL DRILLING
	LALUAN TIDAK TERLIBAT
	MANHOLE SEDIA ADA
	MANHOLE CADANGAN
	TITIK MULA AKHIR

PIHAK BERKUASA MELULUS



	JABATAN KERJA RAYA MUALLIM
	MAJLIS DAERAH TANJUNG MALIM

KOORDINAT MULA
 3.686139, 101.522626



JENIS PELAN	PELAN IZIN LALU
PELUKIS PELAN	NURUL ASHIKEEN
TARIKH DIKELUARKAN	2025-05-29
MUKA SURAT	1/6
NO FAIL RUJUKAN	PINDAAN
KUDR/TTDC/A/04/25/0374	02

*PENGUKURAN BERDASARKAN JARAK SATELIT

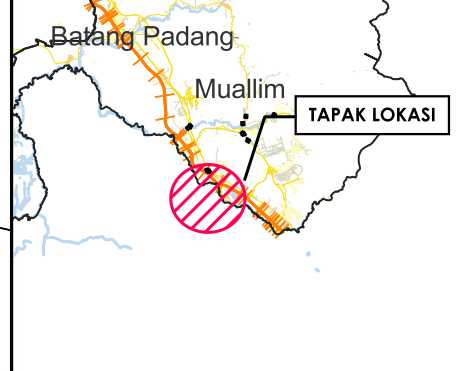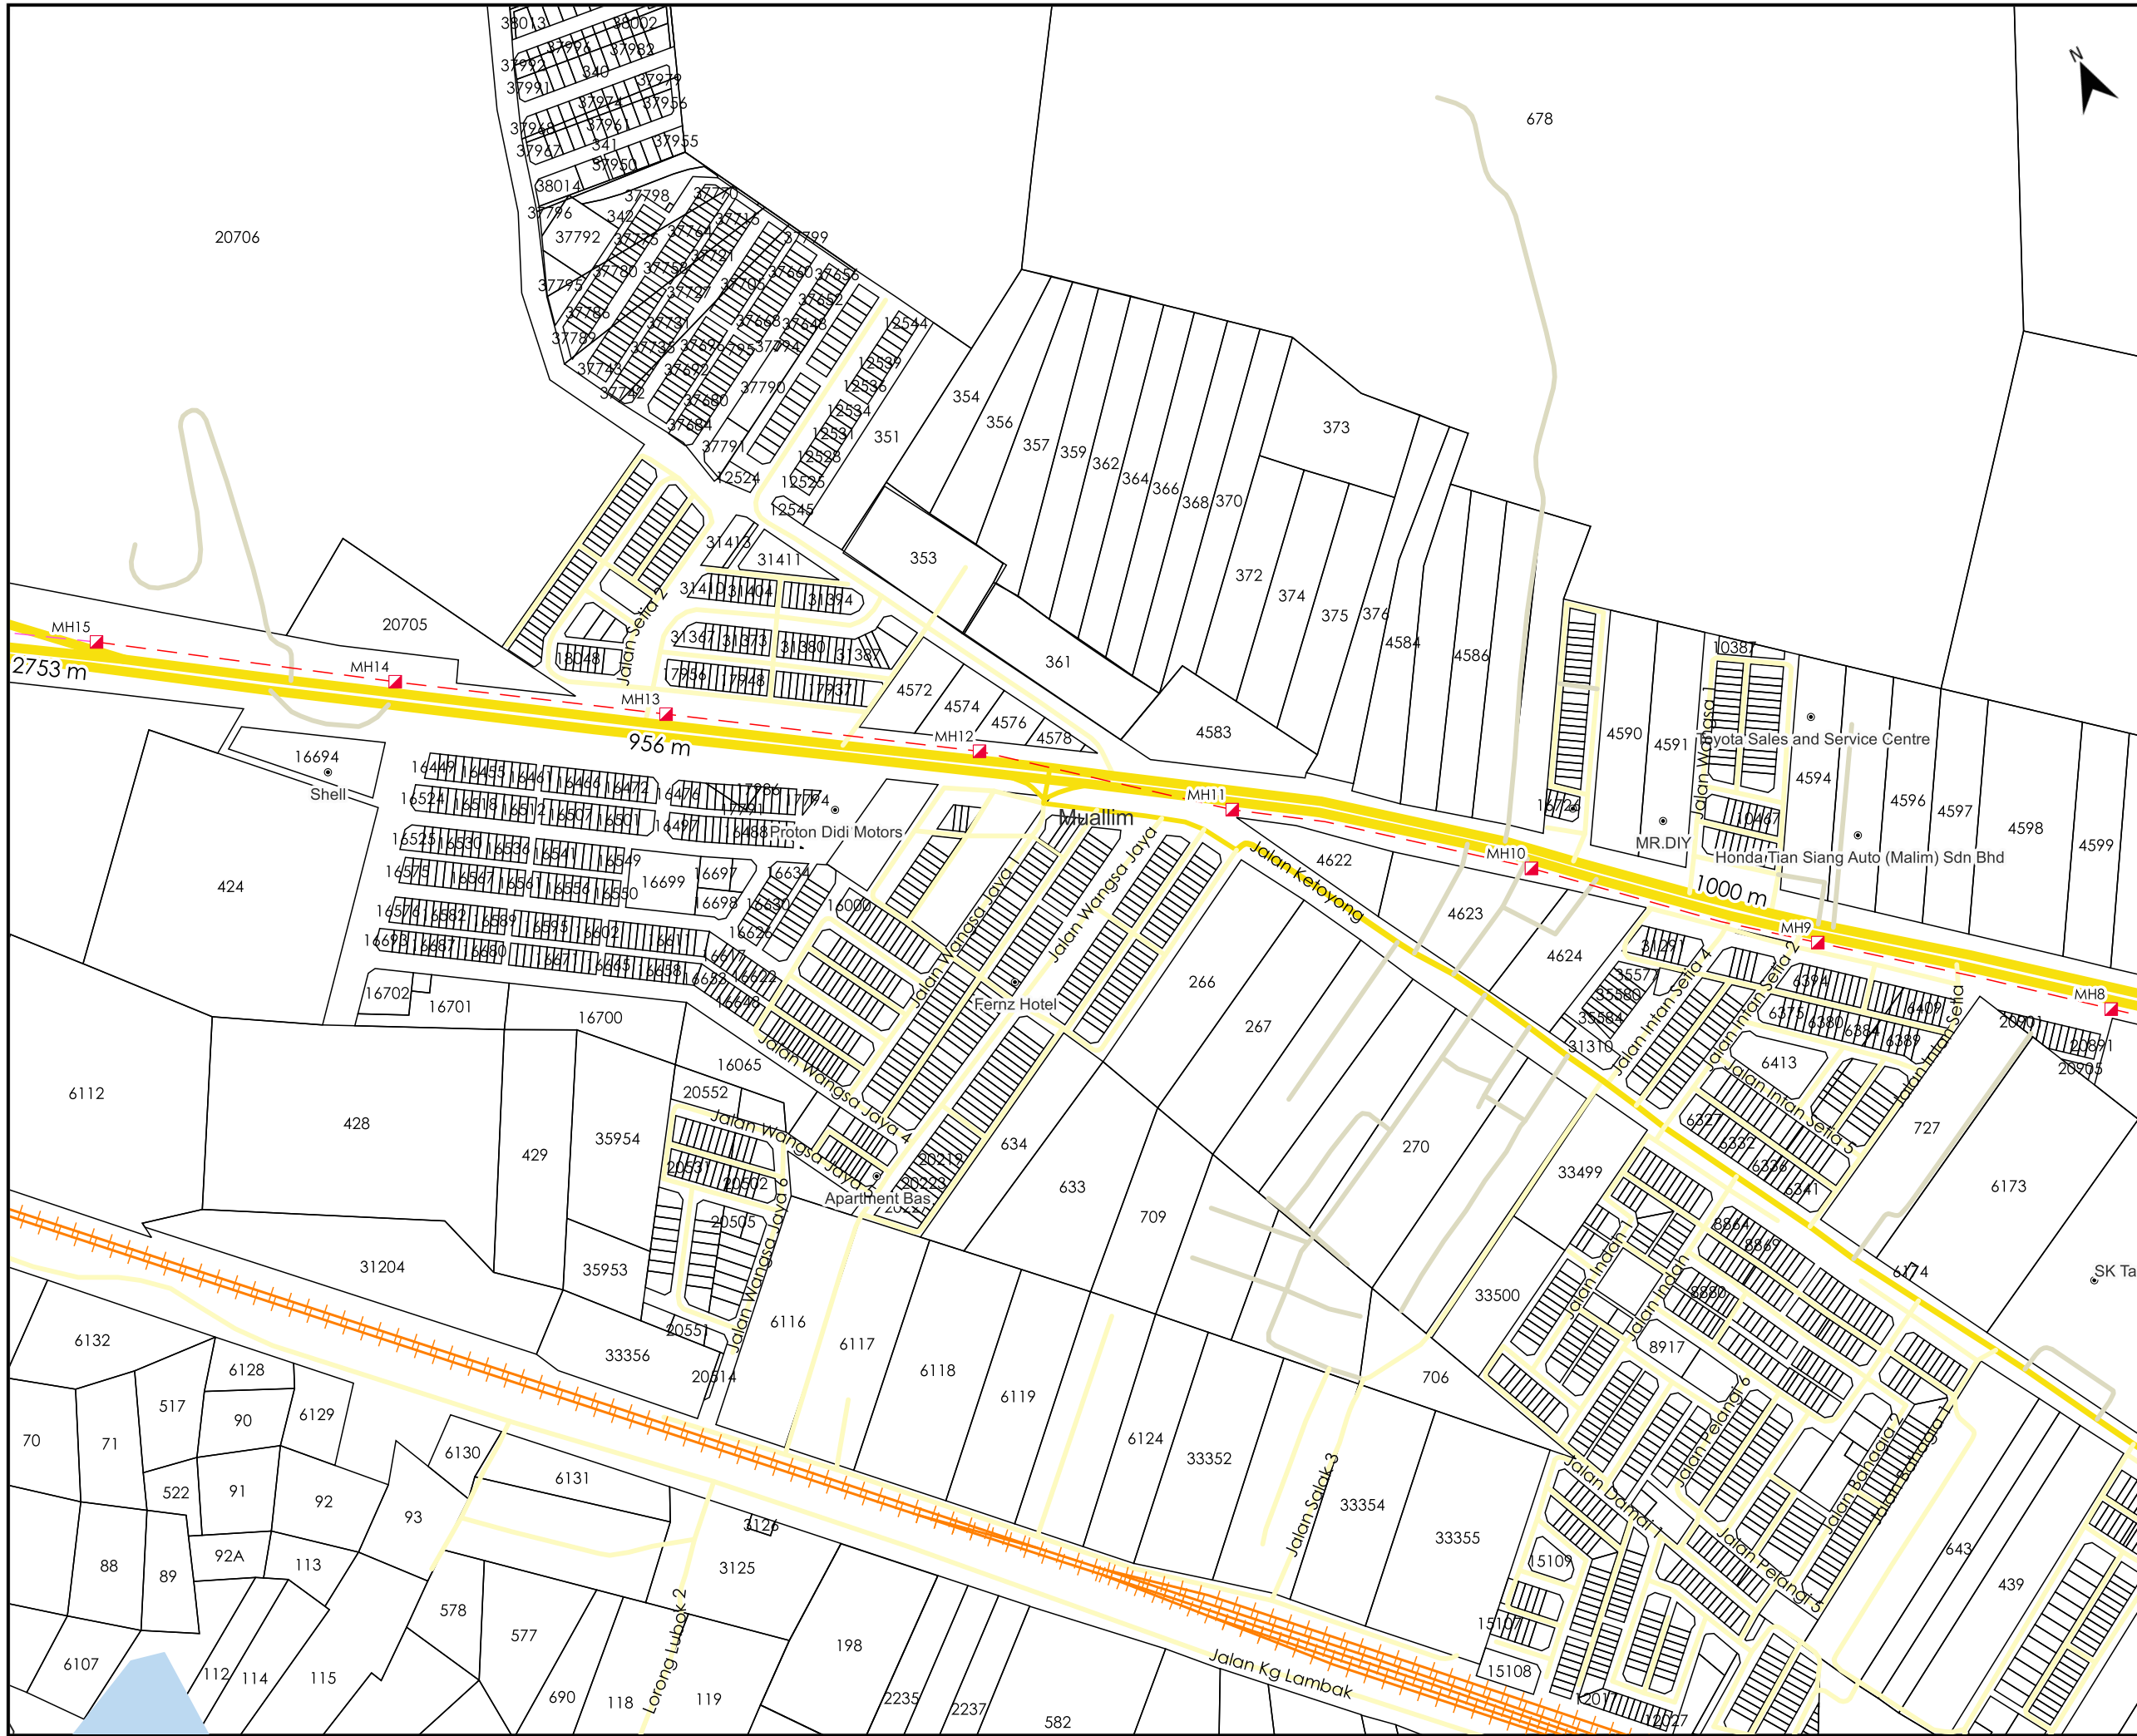

TAJUK PERMOHONAN
 CADANGAN PEMASANGAN INFRASTRUKTUR TELEKOMUNIKASI DAN KABEL FIBER OPTIK UNTUK MENYEDIAKAN PERKHIDMATAN TELEKOMUNIKASI KEPADA UNIVERSITI PENDIDIKAN SULTAN IDRIS (UPSI 2ND ROUTE)

- PETUNJUK**
- JALAN JKR
 - JALAN PBT
 - JALAN PERSENDIRIAN
 - EXISTING LINE
 - - - HORIZONTAL DIRECTIONAL DRILLING
 - MANHOLE CADANGAN



PIHAK BERKUASA MELULUS

	JABATAN KERJA RAYA MUALLIM
	MAJLIS DAERAH TANJUNG MALIM



JENIS PELAN	PELAN IZIN LALU
PELUKIS PELAN	NURUL ASHIKEEN
TARIKH DIKELUARKAN	2025-05-29
MUKA SURAT	2/6
NO FAIL RUJUKAN	PINDAAN
KUDR/TTDC/A/04/25/0374	02

*PENGUKURAN BERDASARKAN JARAK SATELIT

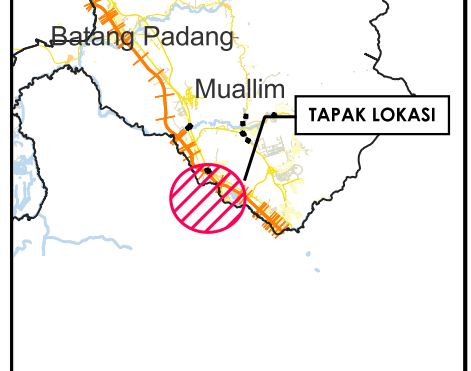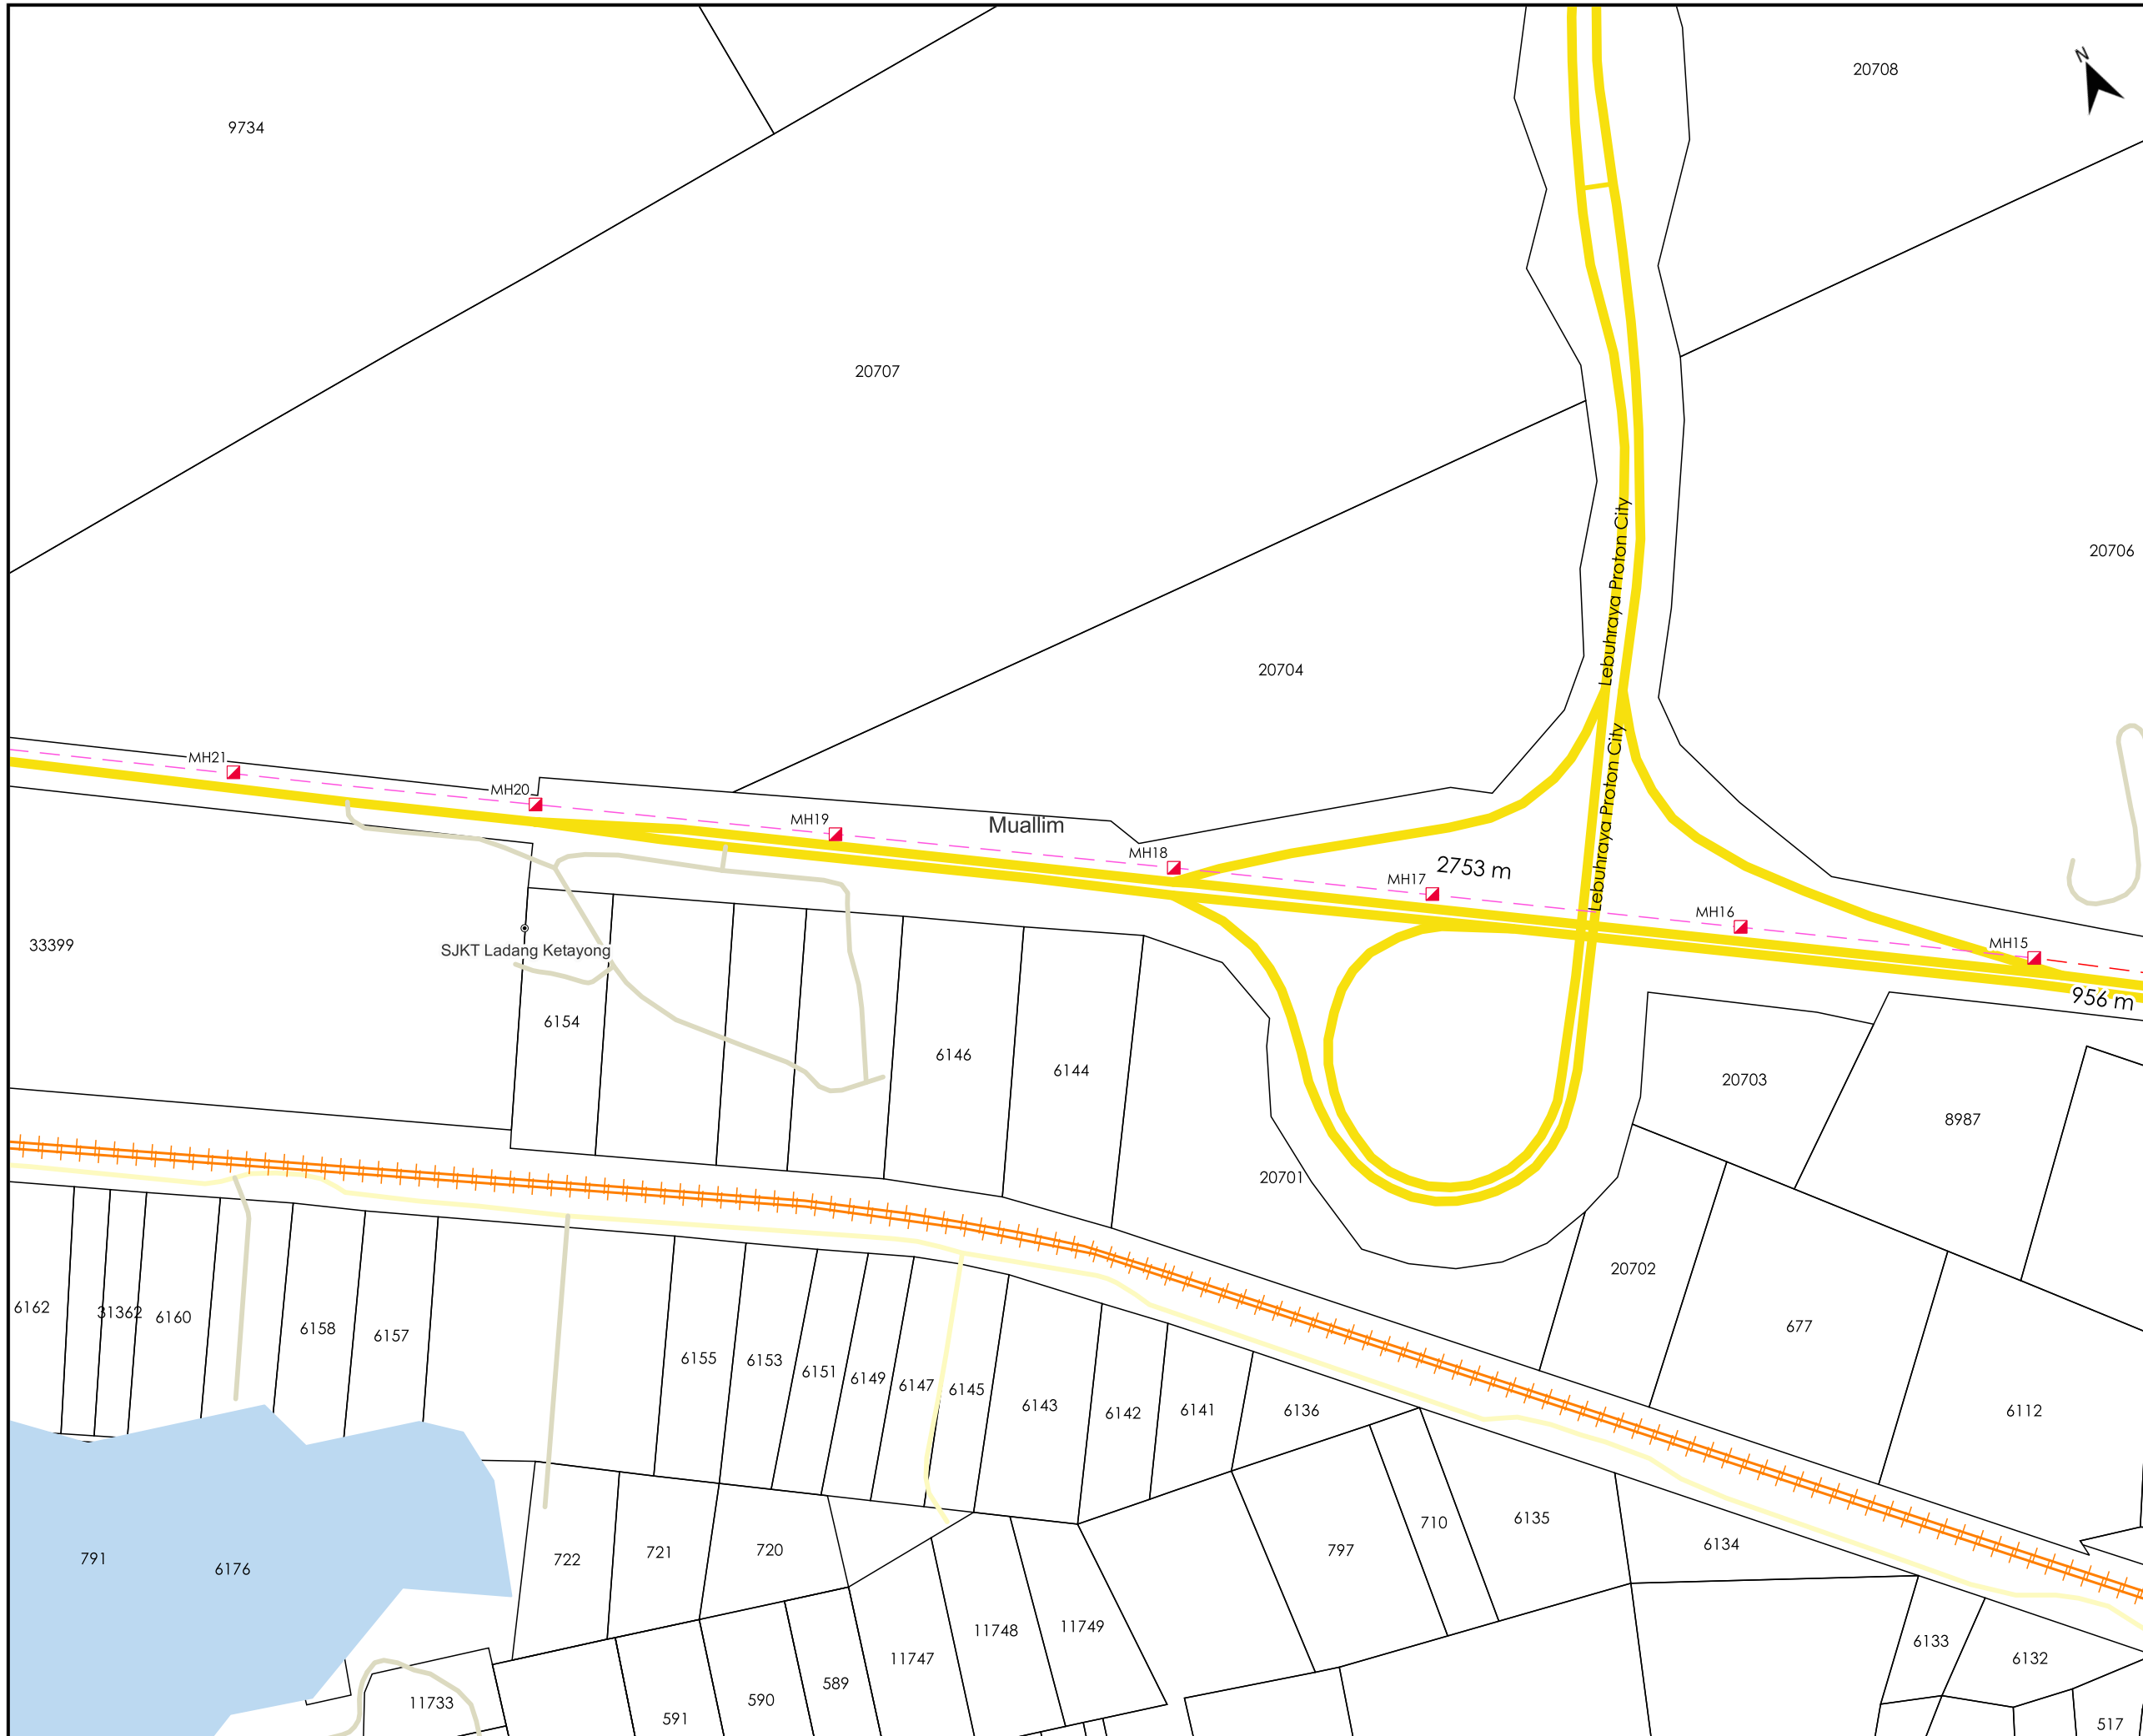

TAJUK PERMOHONAN
 CADANGAN PEMASANGAN INFRASTRUKTUR TELEKOMUNIKASI DAN KABEL FIBER OPTIK UNTUK MENYEDIAKAN PERKHIDMATAN TELEKOMUNIKASI KEPADA UNIVERSITI PENDIDIKAN SULTAN IDRIS (UPSI 2ND ROUTE)

- PETUNJUK**
- JALAN JKR
 - JALAN PBT
 - JALAN PERSENDIRIAN
 - JALAN PEJABAT DAERAH
 - EXISTING LINE
 - HORIZONTAL DIRECTIONAL DRILLING
 - MANHOLE CADANGAN



PIHAK BERKUASA MELULUS

	JABATAN KERJA RAYA MUALLIM
	MAJLIS DAERAH TANJUNG MALIM



JENIS PELAN	PELAN IZIN LALU
PELUKIS PELAN	NURUL ASHIKEEN
TARIKH DIKELUARKAN	2025-05-29
MUKA SURAT	3/6
NO FAIL RUJUKAN	PINDAAN
KUDR/TTDC/A/04/25/0374	02

*PENGUKURAN BERDASARKAN JARAK SATELIT

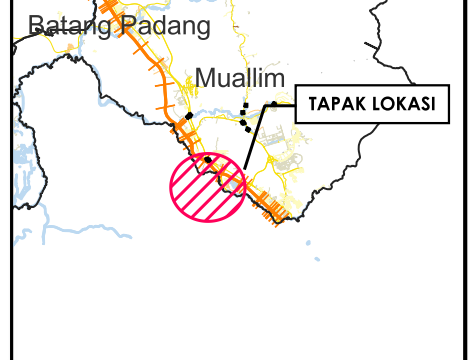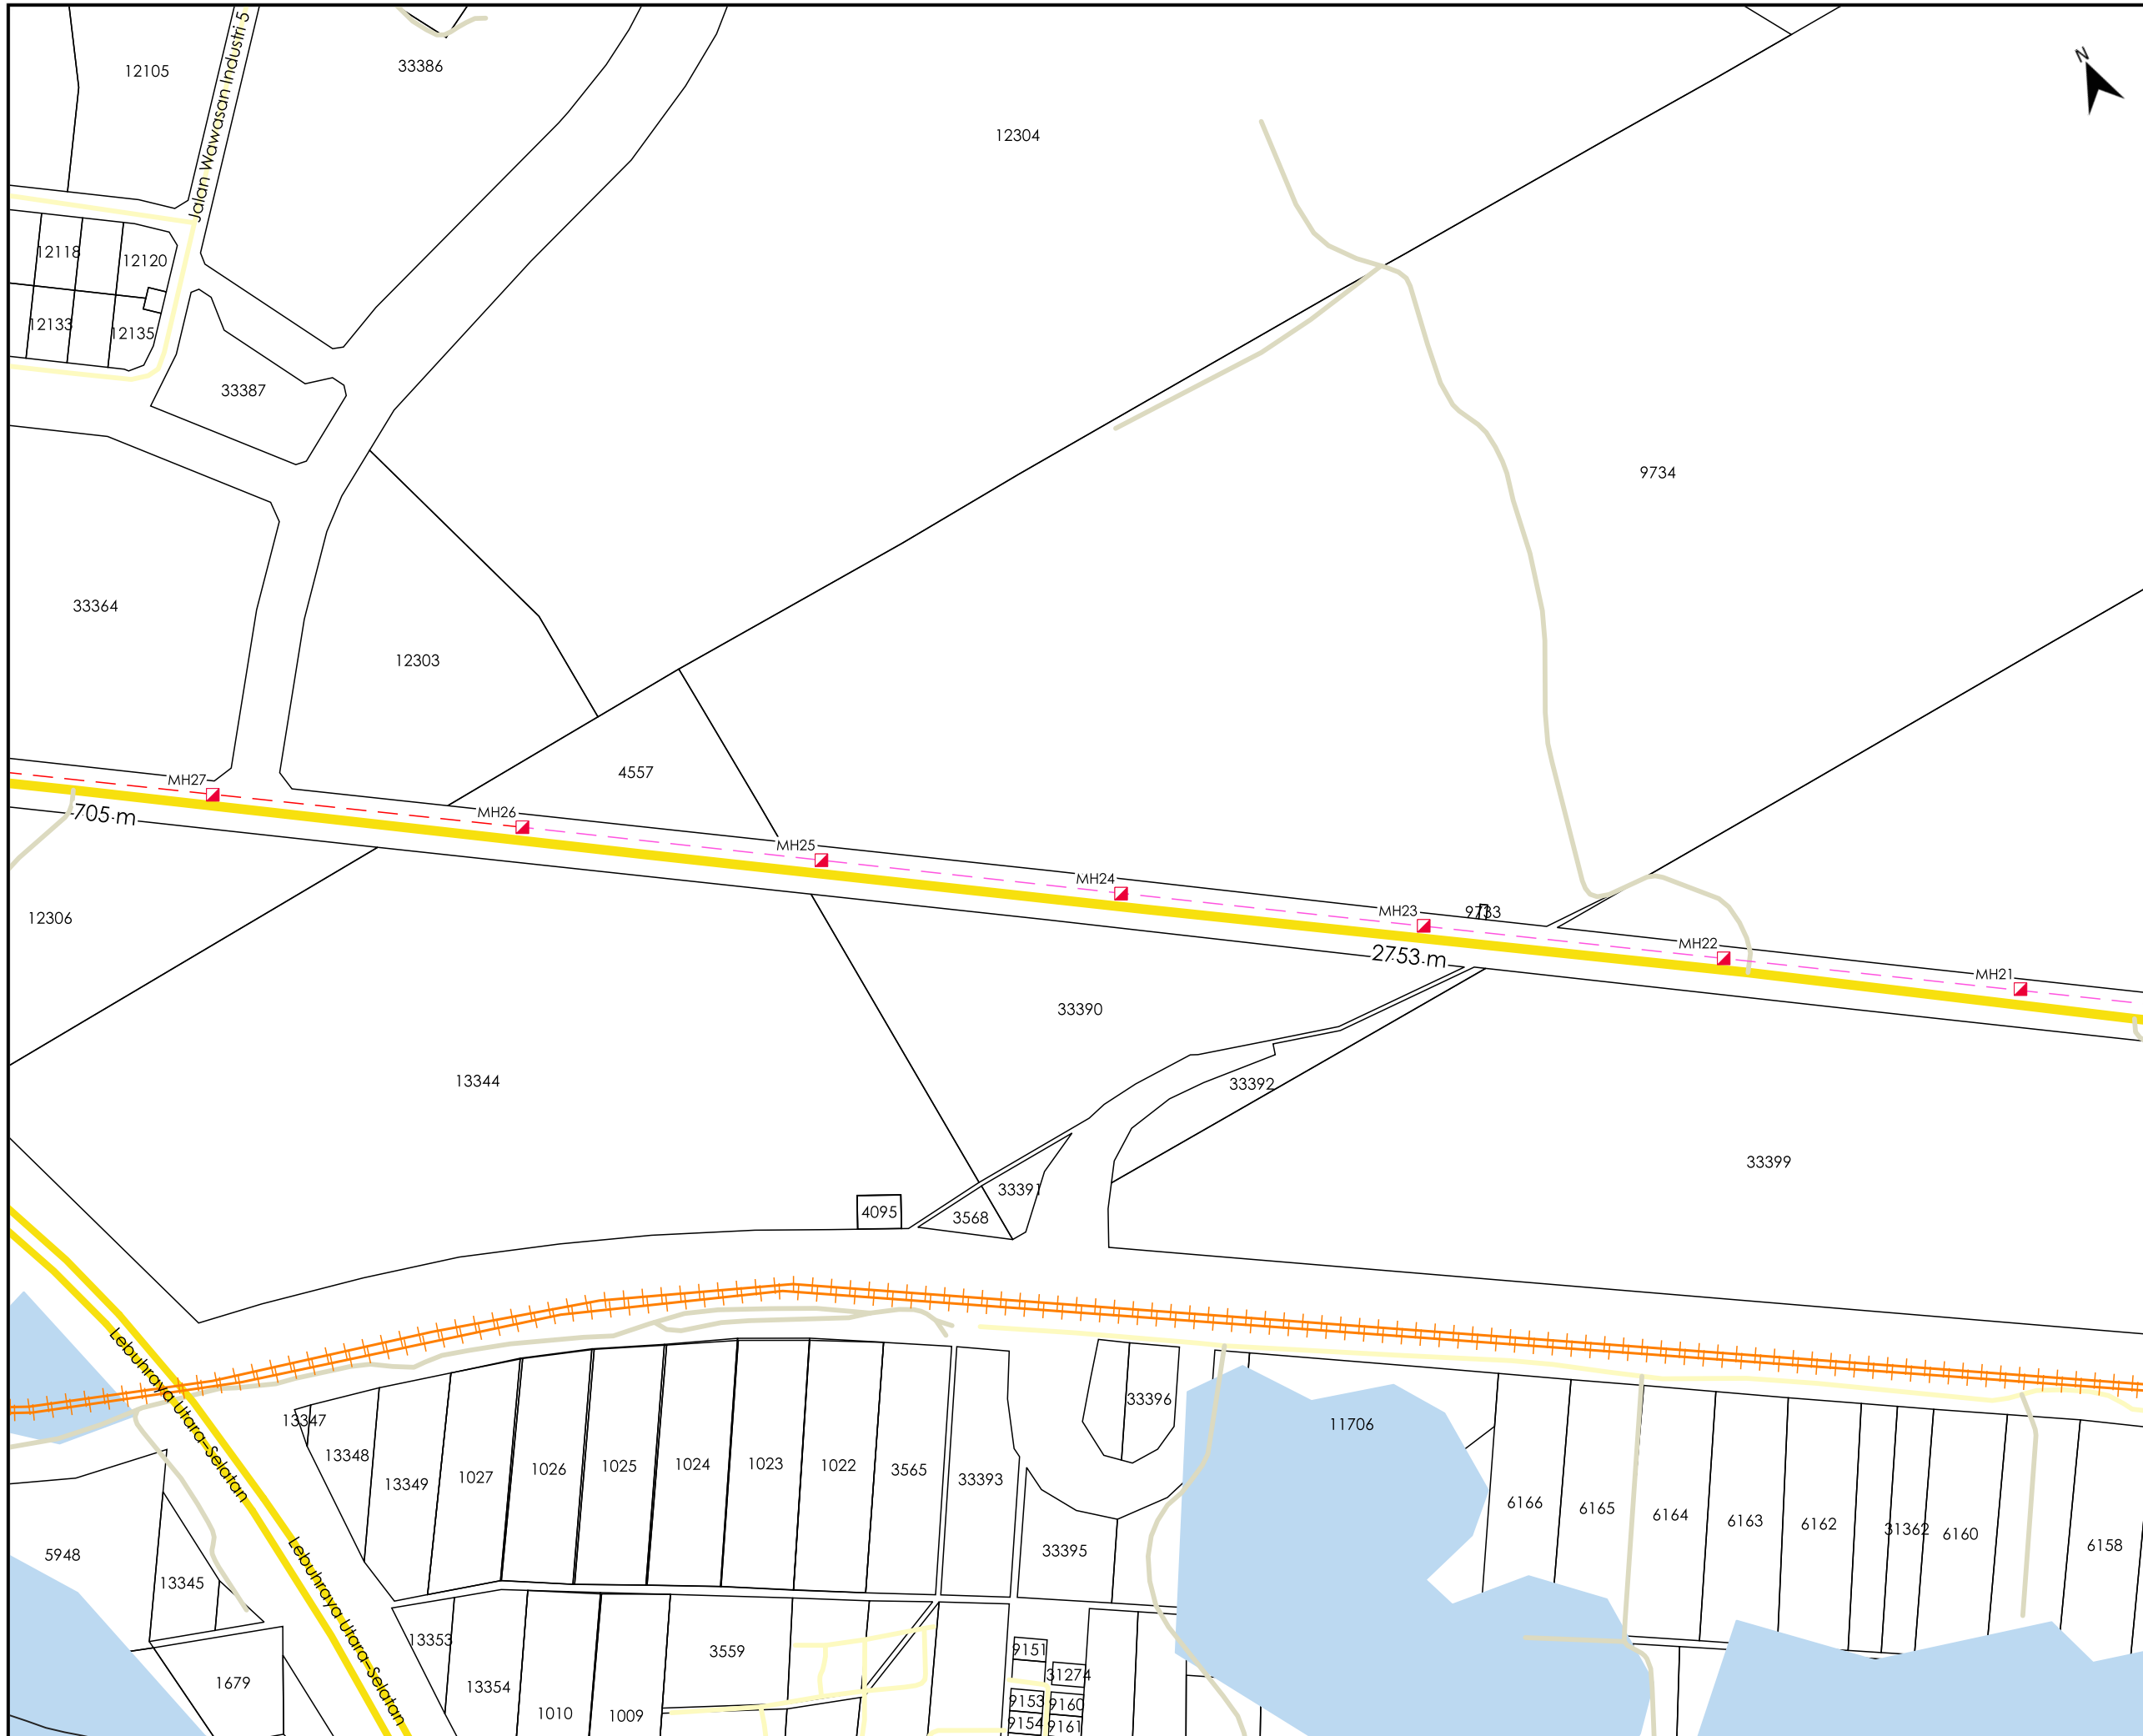

TAJUK PERMOHONAN
 CADANGAN PEMASANGAN INFRASTRUKTUR TELEKOMUNIKASI DAN KABEL FIBER OPTIK UNTUK MENYEDIAKAN PERKHIDMATAN TELEKOMUNIKASI KEPADA UNIVERSITI PENDIDIKAN SULTAN IDRIS (UPSI 2ND ROUTE)

- PETUNJUK**
- JALAN JKR
 - JALAN PBT
 - JALAN PERSENDIRIAN
 - JALAN PEJABAT DAERAH
 - EXISTING LINE
 - HORIZONTAL DIRECTIONAL DRILLING
 - MANHOLE CADANGAN

PIHAK BERKUASA MELULUS



	JABATAN KERJA RAYA MUALLIM
	MAJLIS DAERAH TANJUNG MALIM

PENYEDIA UTILITI

time™

JENIS PELAN	PELAN IZIN LALU
PELUKIS PELAN	NURUL ASHIKEEN
TARIKH DIKELUARKAN	2025-05-29
MUKA SURAT	4/6
NO FAIL RUJUKAN	PINDAAN
KUDR/TTDC/A/04/25/0374	02

*PENGUKURAN BERDASARKAN JARAK SATELIT

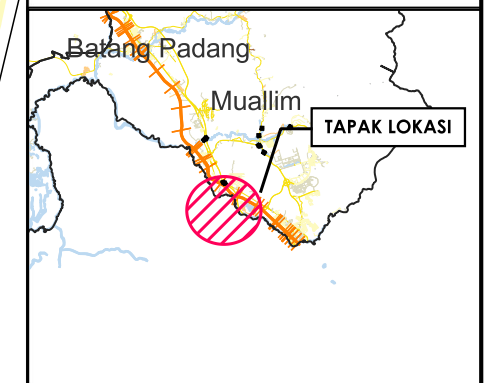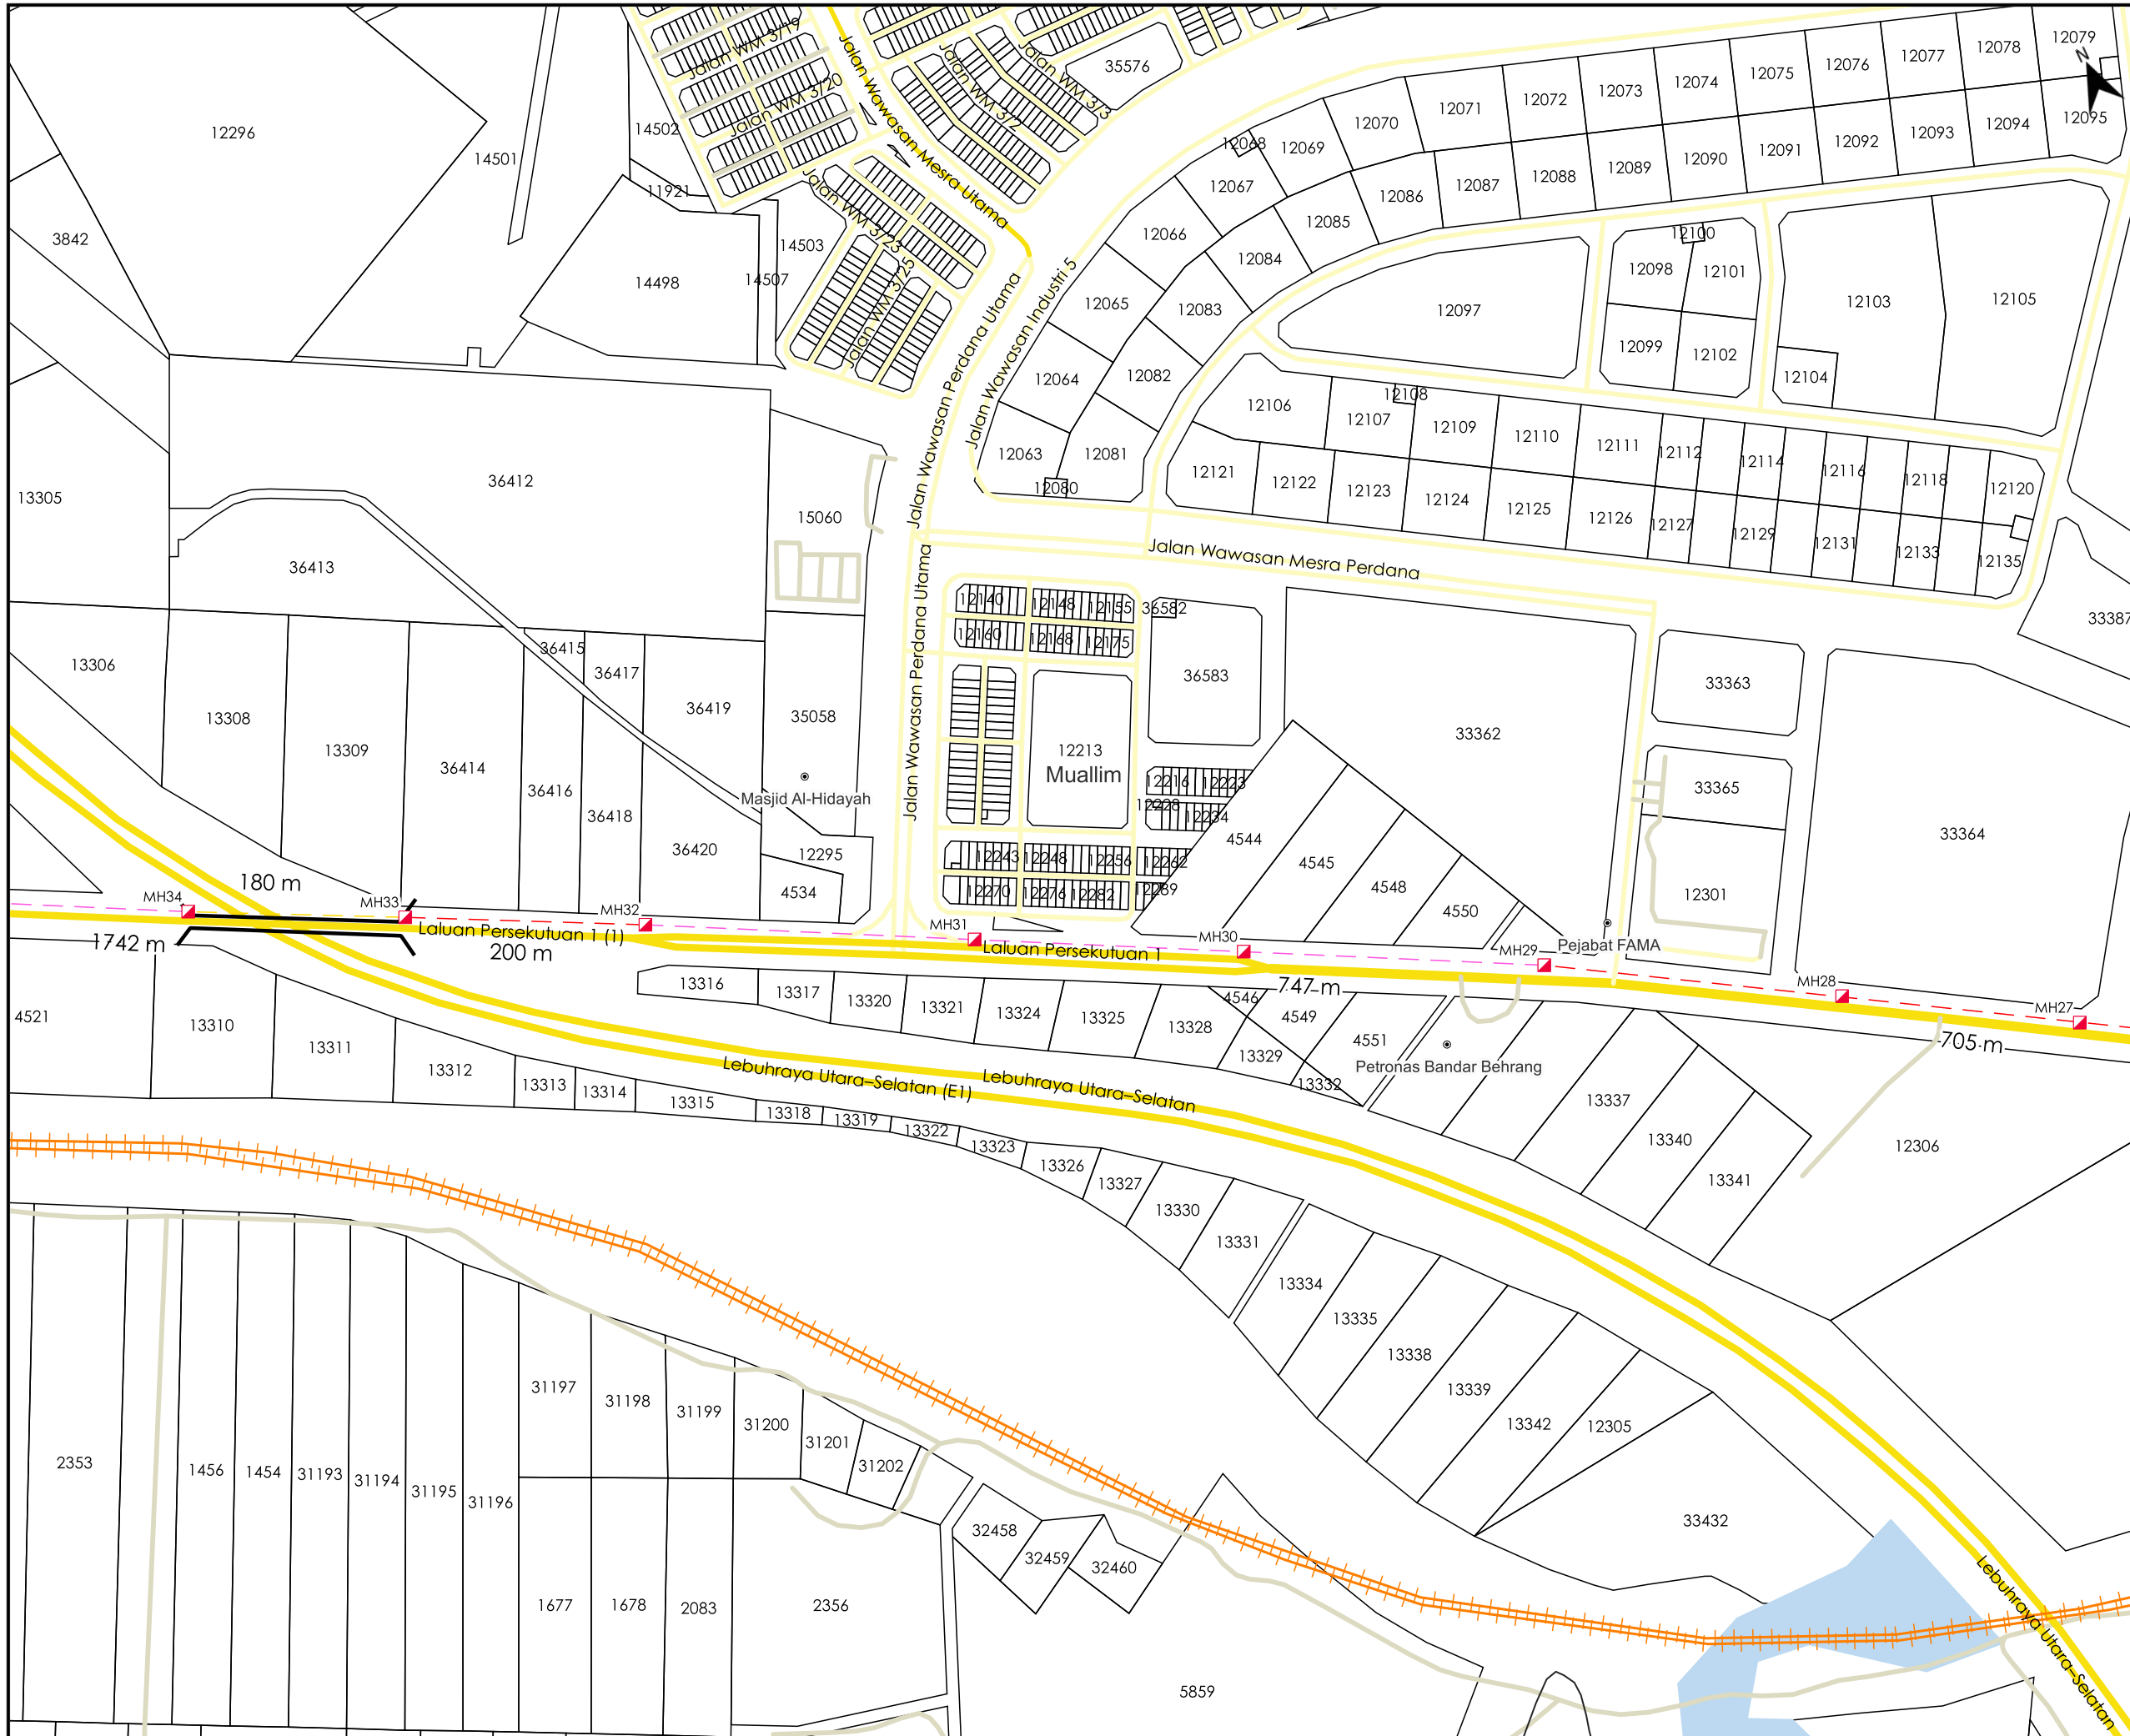

TAJUK PERMOHONAN
 CADANGAN PEMASANGAN INFRASTRUKTUR TELEKOMUNIKASI DAN KABEL FIBER OPTIK UNTUK MENYEDIAKAN PERKHIDMATAN TELEKOMUNIKASI KEPADA UNIVERSITI PENDIDIKAN SULTAN IDRIS (UPSI 2ND ROUTE)

PETUNJUK

- JALAN JKR
- JALAN PBT
- JALAN PERSENDIRIAN
- EXISTING LINE
- HORIZONTAL DIRECTIONAL DRILLING
- GI
- MANHOLE CADANGAN

PIHAK BERKUASA MELULUS



	JABATAN KERJA RAYA MUALLIM
	MAJLIS DAERAH TANJUNG MALIM

PENYEDIA UTILITI

time™

JENIS PELAN	PELAN IZIN LALU
PELUKIS PELAN	NURUL ASHIKEEN
TARIKH DIKELUARKAN	2025-05-29
MUKA SURAT	5/6
NO FAIL RUJUKAN	PINDAAN
KUDR/TTDC/A/04/25/0374	02

*PENGUKURAN BERDASARKAN JARAK SATELIT

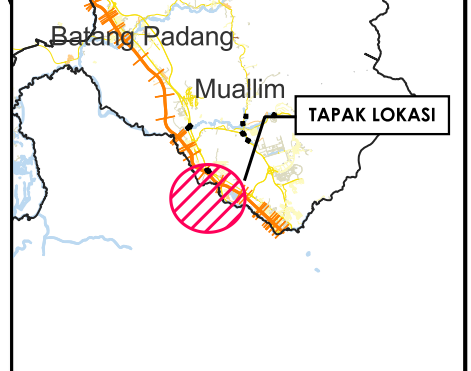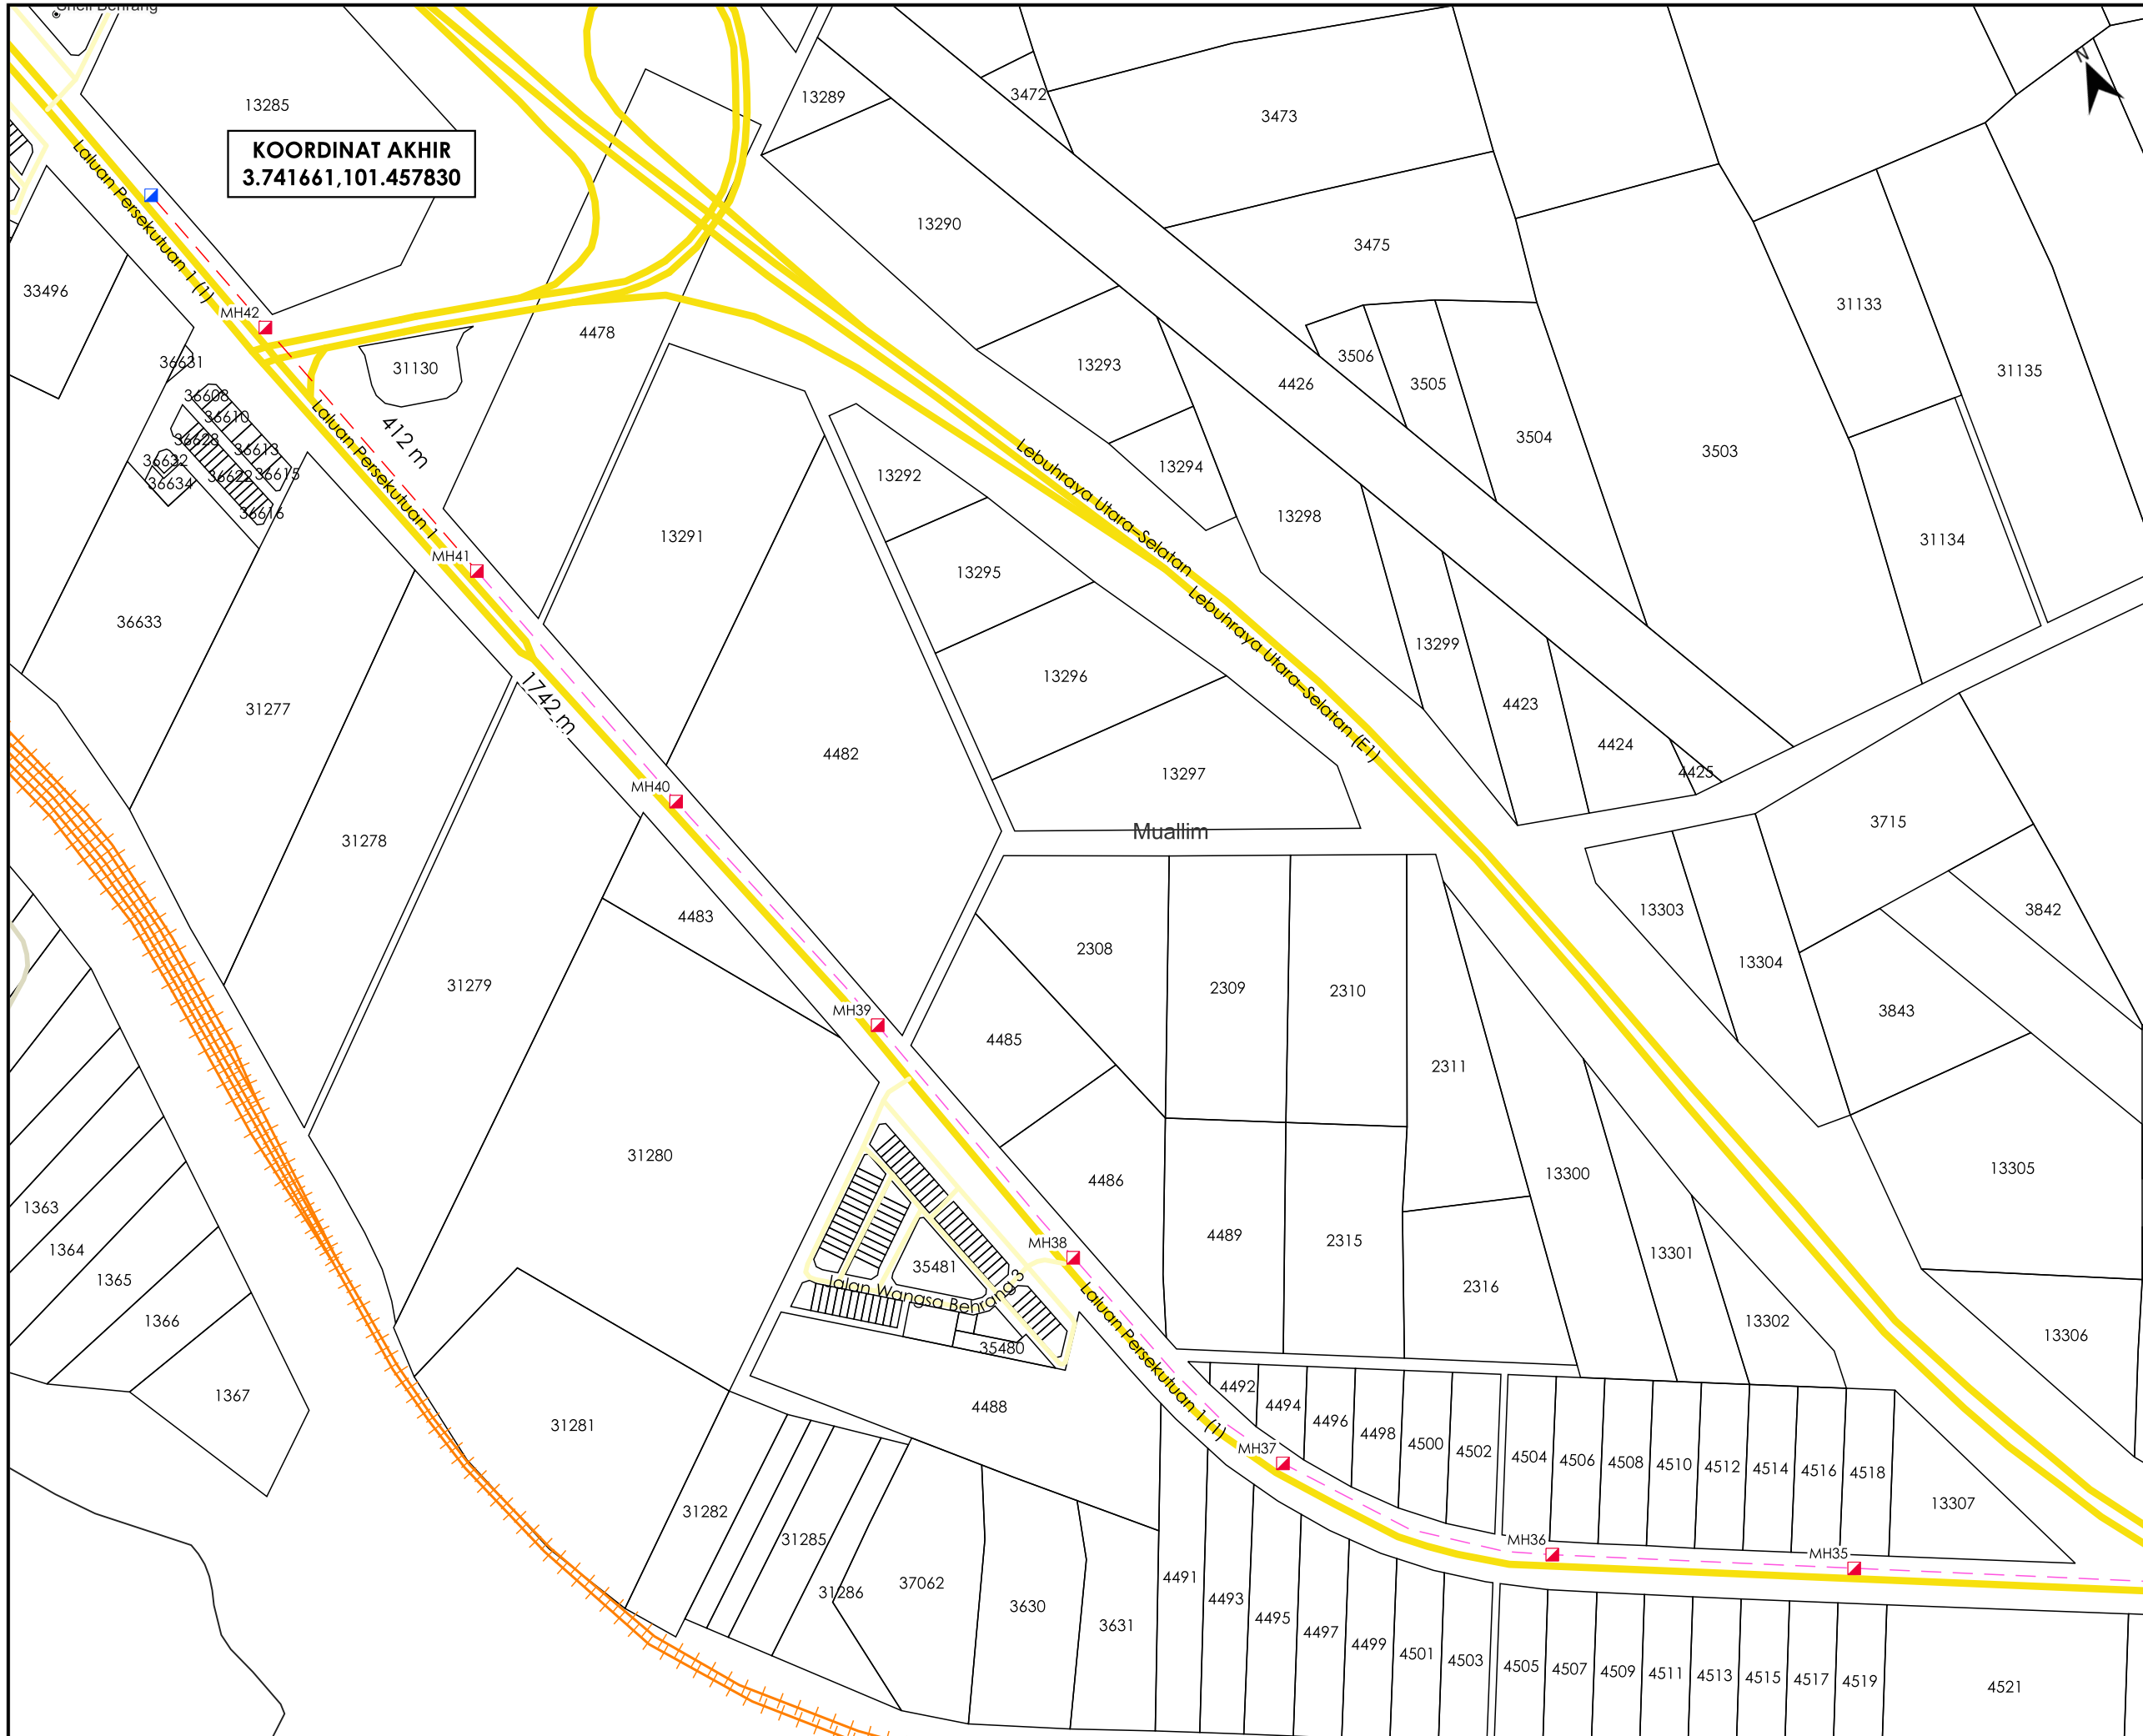

TAJUK PERMOHONAN
 CADANGAN PEMASANGAN INFRASTRUKTUR TELEKOMUNIKASI DAN KABEL FIBER OPTIK UNTUK MENYEDIAKAN PERKHIDMATAN TELEKOMUNIKASI KEPADA UNIVERSITI PENDIDIKAN SULTAN IDRIS (UPSI 2ND ROUTE)

PETUNJUK

	JALAN JKR
	JALAN PBT
	JALAN PERSENDIRIAN
	EXISTING LINE
	HORIZONTAL DIRECTIONAL DRILLING
	GI
	MANHOLE SEDIA ADA
	MANHOLE CADANGAN

PIHAK BERKUASA MELULUS

	JABATAN KERJA RAYA MUALLIM
	MAJLIS DAERAH TANJUNG MALIM



JENIS PELAN	PELAN IZIN LALU
PELUKIS PELAN	NURUL ASHIKEEN
TARIKH DIKELUARKAN	2025-05-29
MUKA SURAT	6/6
NO FAIL RUJUKAN	PINDAAN
KUDR/TTDC/A/04/25/0374	02

*PENGUKURAN BERDASARKAN JARAK SATELIT