

**KORIDOR  
UTILITI**  
DARUL RIDZUAN




**TENAGA  
NASIONAL**

**CADANGAN BEKALAN ELEKTRIK KE SEBUAH KILANG DI ATAS LOT  
2882, SELUAS 0.802 EKAR, MUKIM KAMPONG BUAYA, DAERAH KUALA  
KANGSAR, PERAK DARUL RIDZUAN UNTUK TETUAN GREAT FRUIT  
VENTURES SDN. BHD.**

**PELAN IZIN LALU  
(PINDAAN 01)**

**NO FAIL RUJUKAN  
KUDR/TNBB/B/07/25/0715**

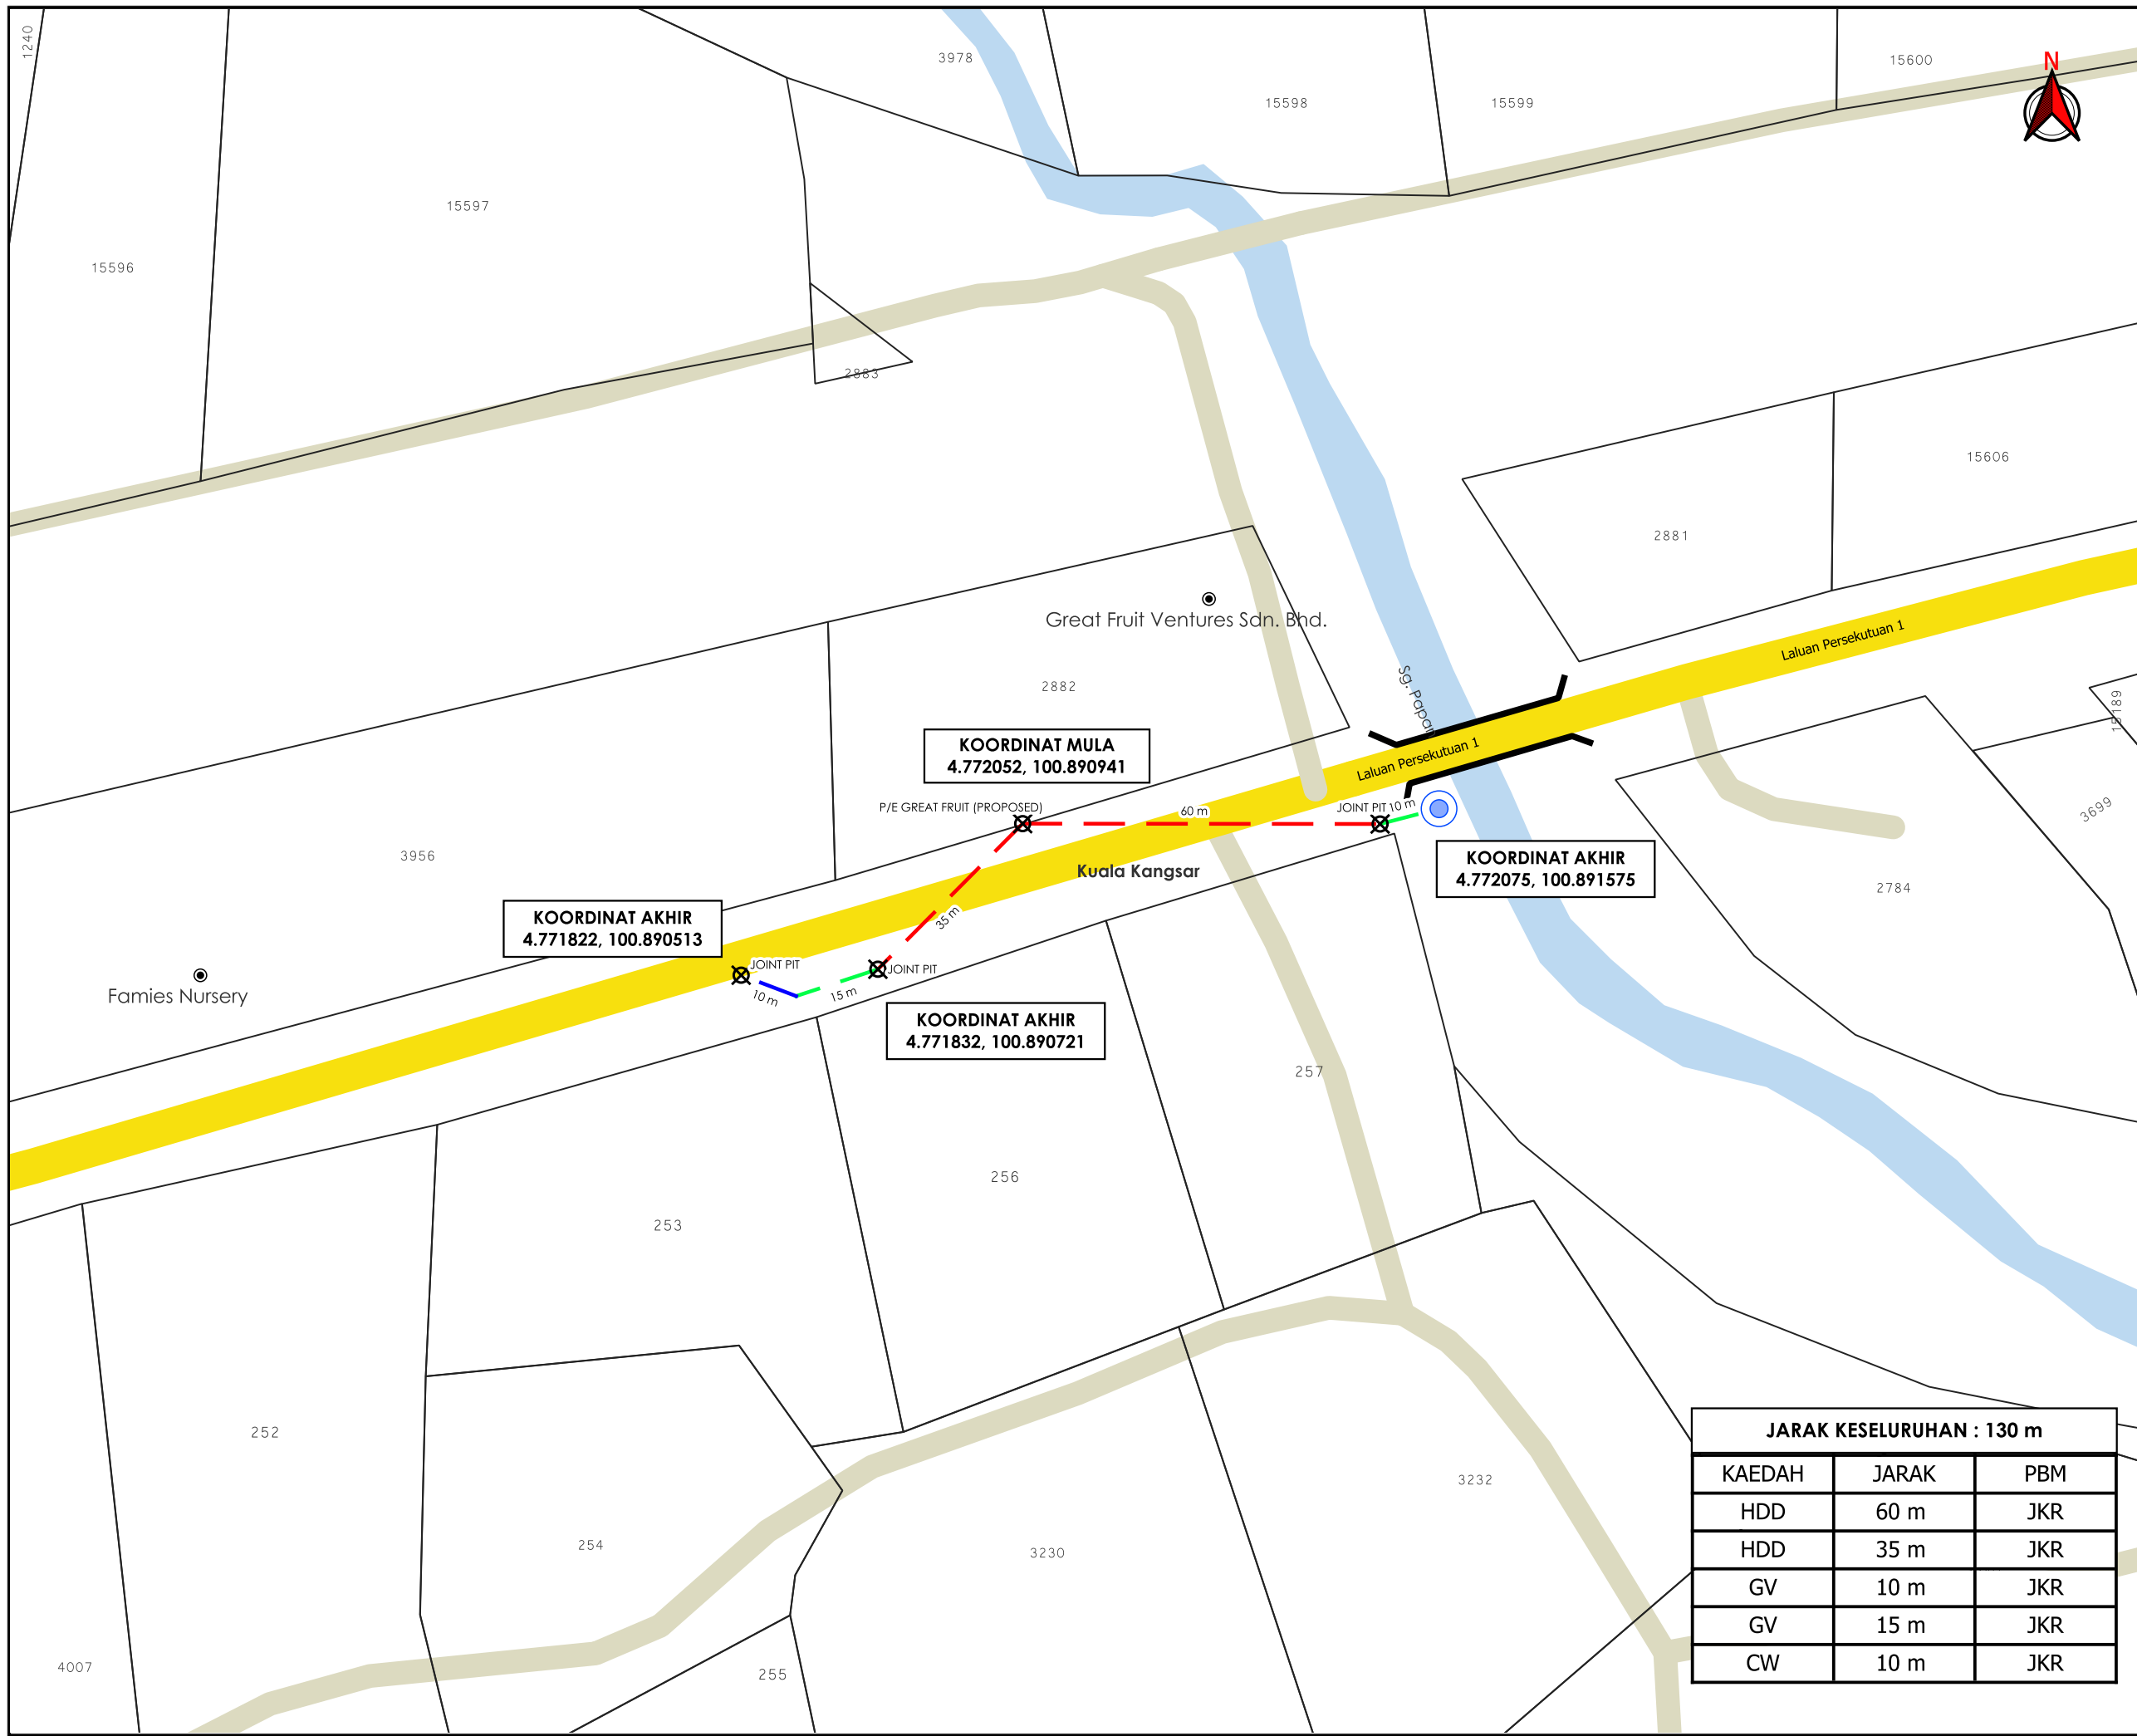

**TAJUK PERMOHONAN**  
 CADANGAN BEKALAN ELEKTRIK KE SEBUAH KILANG DI ATAS LOT 2882, SELUAS 0.802 EKAR, MUKIM KAMPONG BUAYA, DAERAH KUALA KANGSAR, PERAK DARUL RIDZUAN UNTUK TETUAN GREAT FRUIT VENTURES SDN. BHD.

- PETUNJUK**
- JALAN JKR
  - JALAN PERSENDIRIAN
  - JAMBATAN
  - CARRIAGE WAY
  - GRASS VERGE
  - HORIZONTAL DIRECTIONAL DRILLING
  - TIANG SEDIA ADA
  - TITIK MULA AKHIR

**PIHAK BERKUASA MELULUS**

**JABATAN KERJA RAYA KUALA KANGSAR**

**PENYEDIA UTILITI**

**TENAGA NASIONAL**

**JARAK KESELURUHAN : 130 m**

KAEDAH	JARAK	PBM
HDD	60 m	JKR
HDD	35 m	JKR
GV	10 m	JKR
GV	15 m	JKR
CW	10 m	JKR

JENIS PELAN	PELAN IZIN LALU
PELUKIS PELAN	ADIB FARHAN
TARIKH DIKELUARKAN	2025-09-04
MUKA SURAT	1/1
NO FAIL RUJUKAN	PINDAAN
KUDR/TNBB/B/07/25/0715	<b>01</b>

**\*PENGUKURAN BERDASARKAN JARAK SATELIT**