

**KORIDOR
UTILITI**
DARUL RIDZUAN





IndahWater

**CADANGAN SISTEM PEMBENTUNGAN BAGI SKIM
PERUMAHAN DI ATAS LOT 316275 HINGGA LOT 316349, LOT
316351 HINGGA LOT 316362, MUKIM HULU KINTA DAERAH
KINTA PERAK DARUL RIDZUAN UNTUK TETUAN FANTASTIC
CAPABLE SDN. BHD.**

PELAN IZIN LALU

**NO FAIL RUJUKAN
KUDR/IWK/B/04/25/0377**

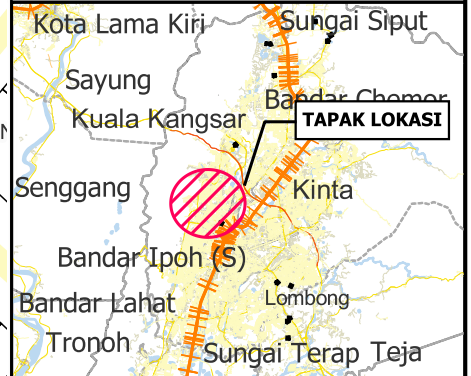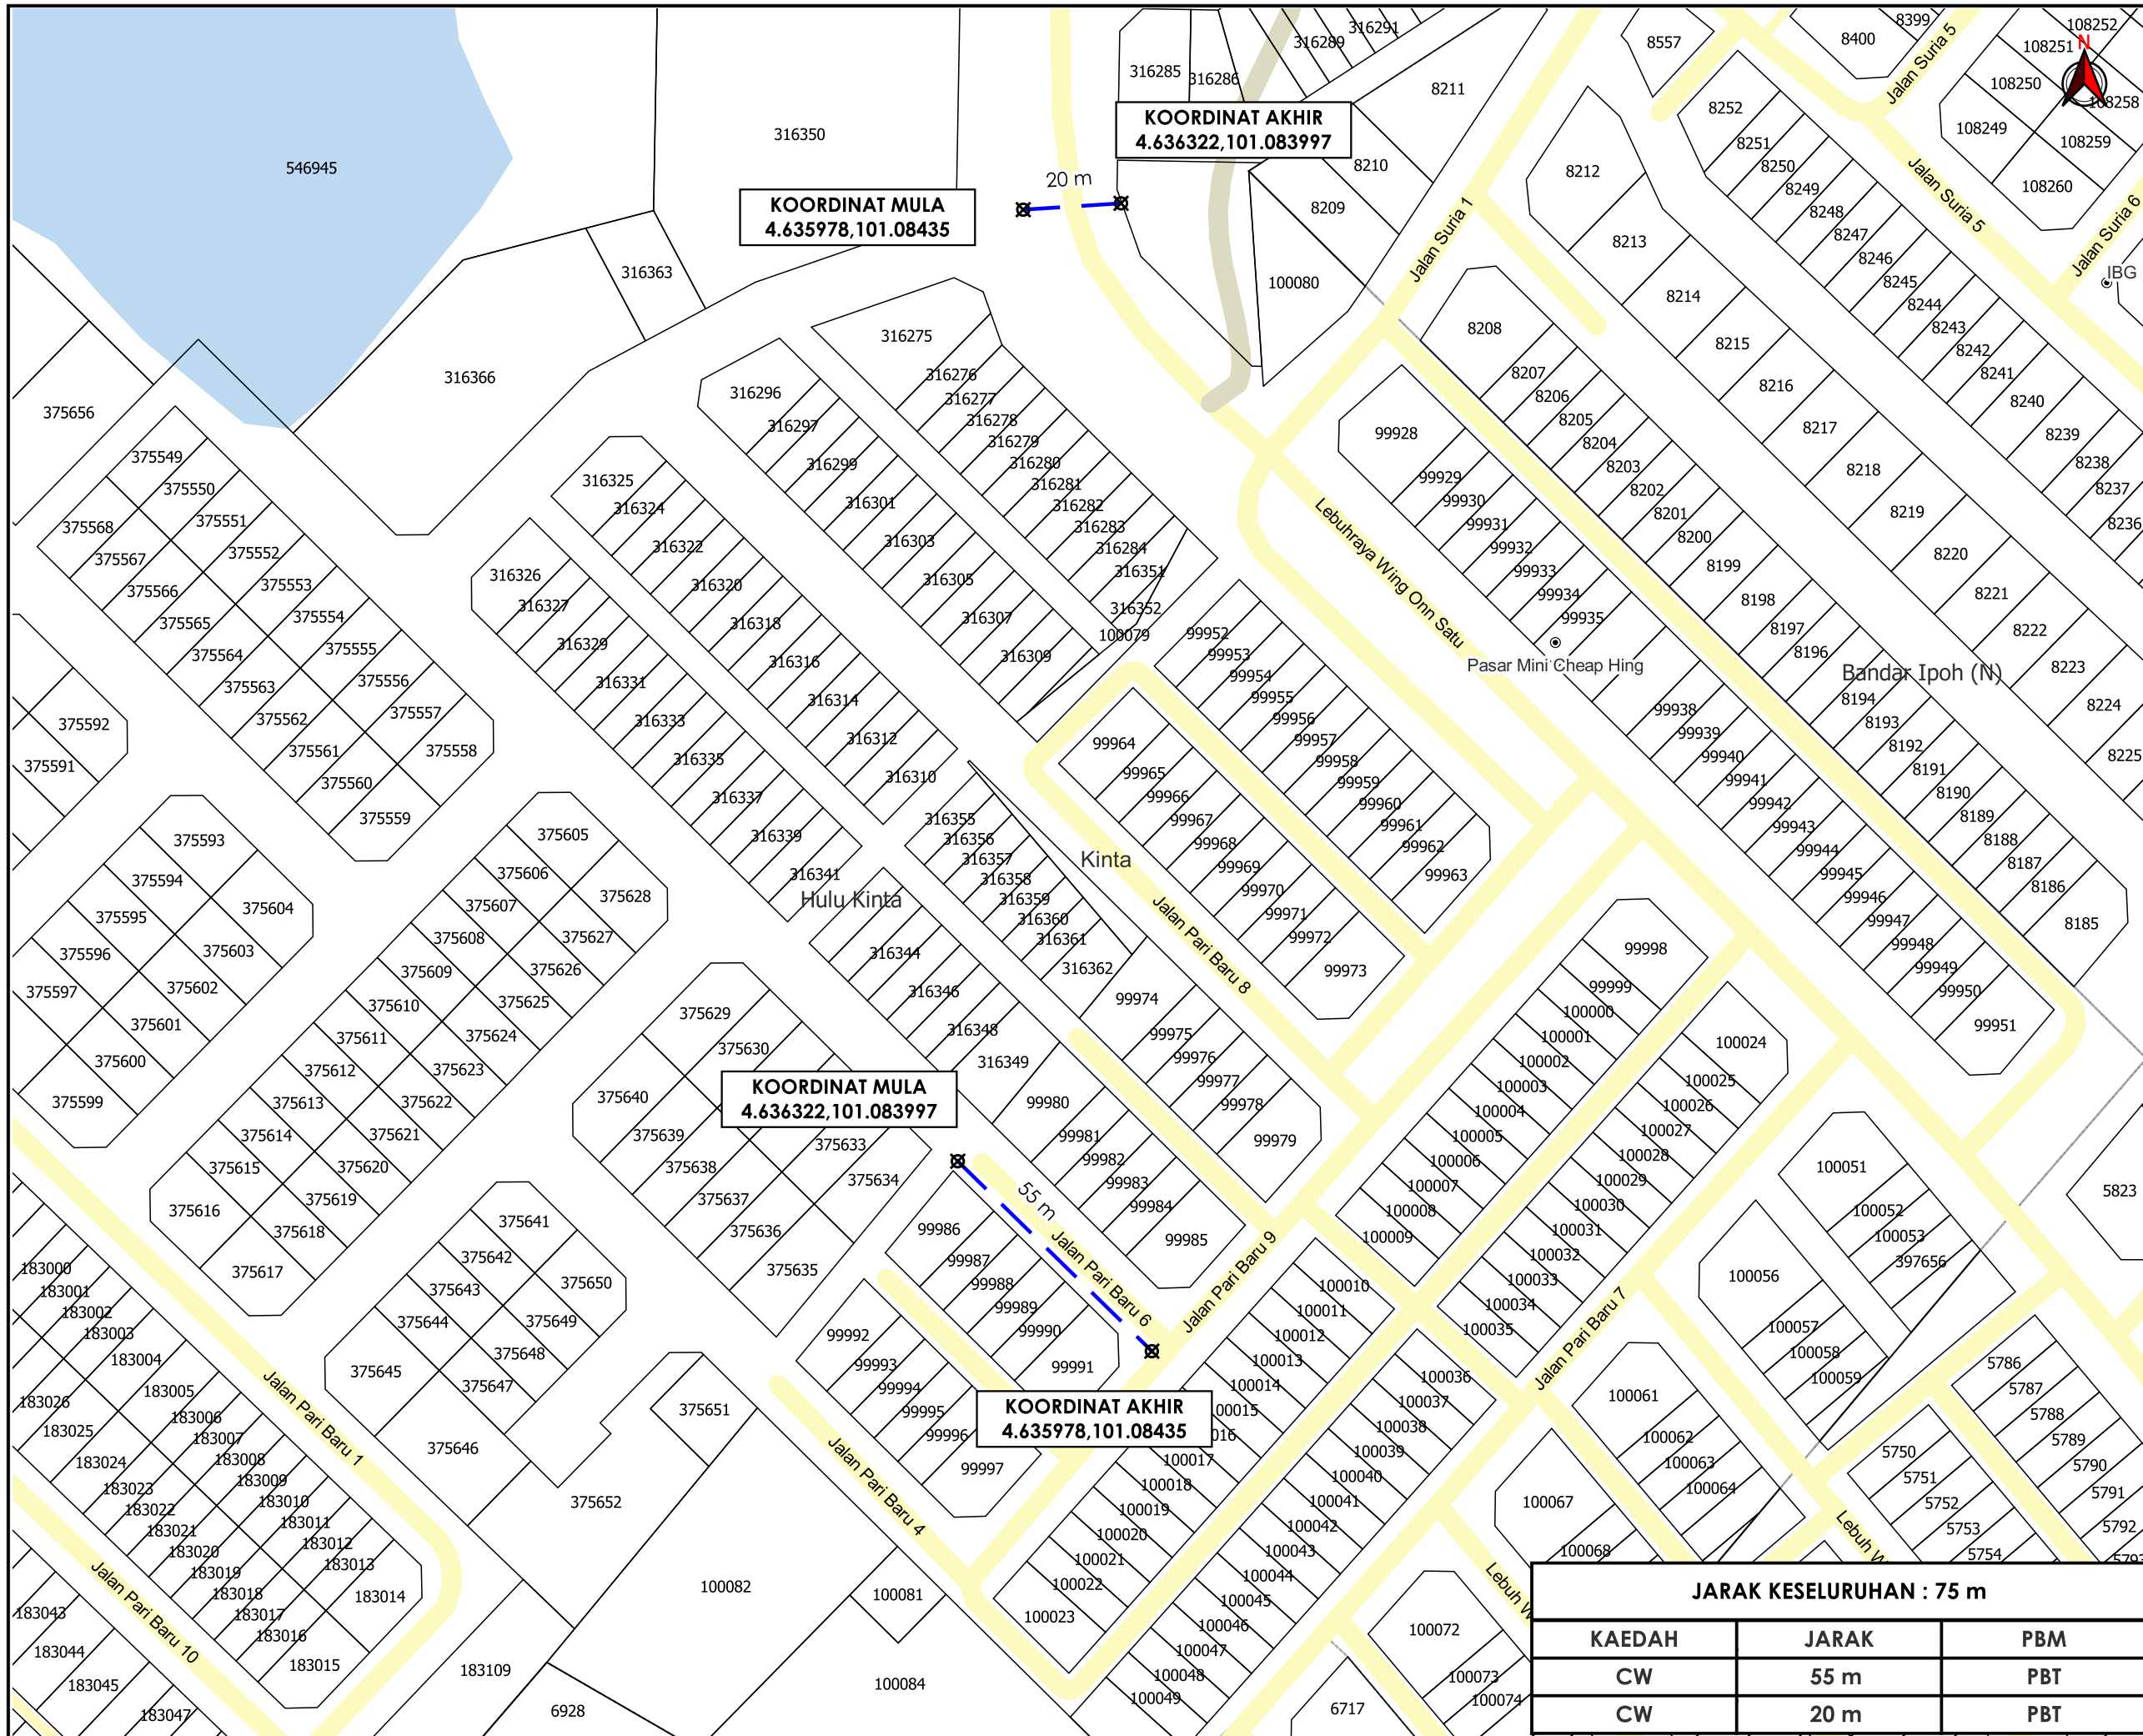

TAJUK PERMOHONAN
 CADANGAN SISTEM PEMBENTONGAN BAGI SKIM PERUMAHAN DI ATAS LOT 316275 HINGGA LOT 316349, LOT 316351 HINGGA LOT 316362, MUKIM HULU KINTA DAERAH KINTA PERAK DARUL RIDZUAN UNTUK TETUAN FANTASTIC CAPABLE SDN. BHD.

- PETUNJUK**
- JALAN PBT
 - JALAN PERSENDIRIAN
 - CARRIAGE WAY
 - X TITIK MULA/AKHIR

PIHAK BERKUASA MELULUS



MAJLIS BANDARAYA IPOH

PENYEDIA UTILITI



JENIS PELAN	PELAN IZIN LALU
PELUKIS PELAN	SYAHMIZA SUHAILA
TARIKH DIKELUARKAN	2025-05-02
MUKA SURAT	1/1
NO FAIL RUJUKAN	PINDAAN
KUDR/IWK/B/04/25/0377	00

JARAK KESELURUHAN : 75 m

KAEDAH	JARAK	PBM
CW	55 m	PBT
CW	20 m	PBT

***PENGUKURAN BERDASARKAN JARAK SATELIT**