

**KORIDOR
UTILITI**
DARUL RIDZUAN




**PROJEK PENYEDIAAN POINT OF PRESENCE (POP) FASA 2
HAB INFRASTRUKTUR GENTIAN OPTIK BERHAMPIRAN DENGAN
SEKOLAH, PREMIS KERAJAAN DAN KOMUNITI SEKITARNYA
OLEH KEMENTERIAN KOMUNIKASI (ZON UTARA – PERAK &
KEDAH) SERAHAN DOKUMEN LENGKAP BAGI PERMOHONAN
KELULUSAN IZIN LALU (ARA9001 – SBPI GOPENG, KOTA
IPOH)**

PELAN IZIN LALU

PINDAAN 1

**NO FAIL RUJUKAN
KUDR/KACP/A/05/25/0557**

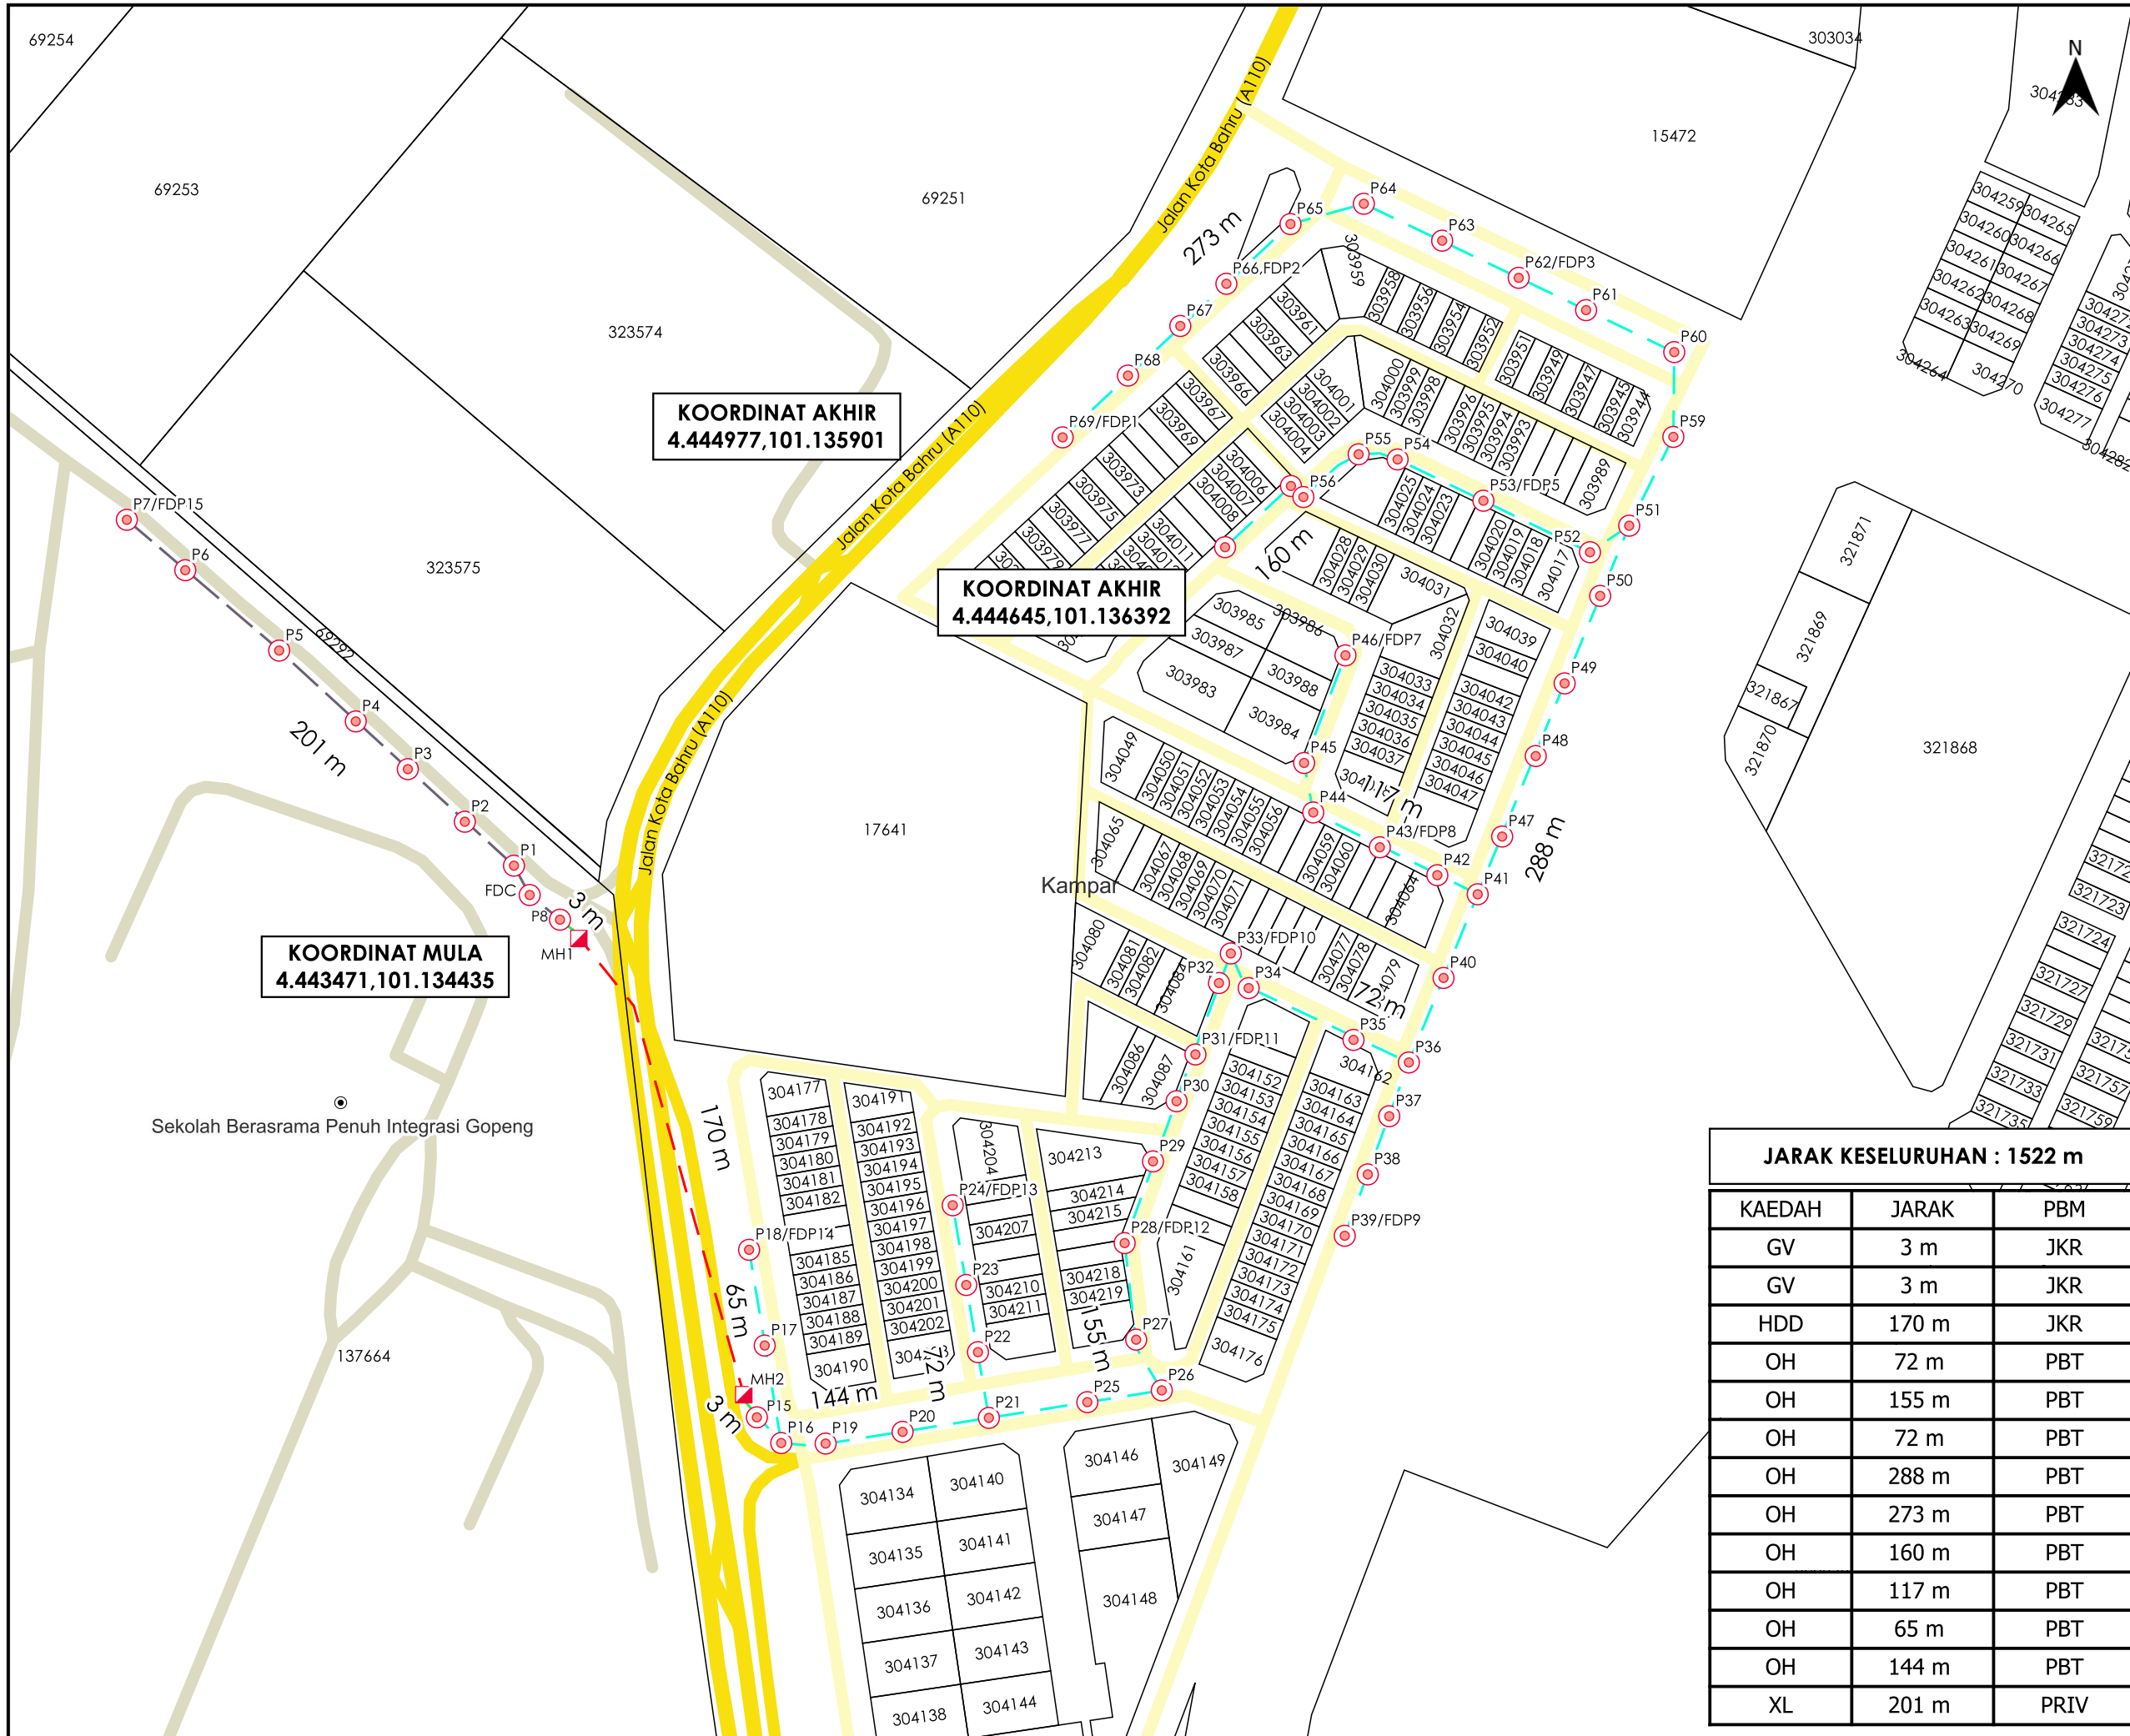


KOORDINAT AKHIR
4.444977,101.135901

KOORDINAT AKHIR
4.444645,101.136392

KOORDINAT MULA
4.443471,101.134435

AGENSI PENYELARAS
KORIDOR UTILITI
DARUL RIDZUAN

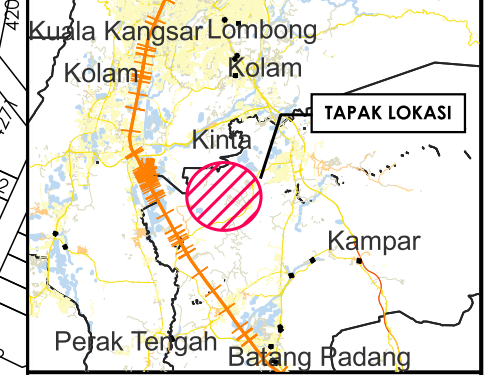

TAJUK PERMOHONAN
PROJEK PENYEDIAAN POINT OF PRESENCE (POP) FASA 2 HAB INFRASTRUKTUR GENTIAN OPTIK BERHAMPIRAN DENGAN SEKOLAH, PREMIS KERAJAAN DAN KOMUNITI SEKITARNYA OLEH KEMENTERIAN KOMUNIKASI (ZON UTARA - PERAK & KEDAH) SERAHAN DOKUMEN LENGKAP BAGI PERMOHONAN KELULUSAN IZIN LALU (ARA9001 - SBPI GOPENG, KOTA IPOH)

PETUNJUK

- JALAN JKR
- JALAN PBT
- JALAN PERSENDIRIAN
- GRASS VERGE
- HORIZONTAL DIRECTIONAL DRILLING
- OVERHEAD
- LALUAN TIDAK TERLIBAT
- MANHOLE CADANGAN
- TIANG CADANGAN

PIHAK BERKUASA MELULUS

	JABATAN KERJA RAYA KAMPAR
	MAJLIS DAERAH KAMPAR

JARAK KESELURUHAN : 1522 m

KAEDAH	JARAK	PBM
GV	3 m	JKR
GV	3 m	JKR
HDD	170 m	JKR
OH	72 m	PBT
OH	155 m	PBT
OH	72 m	PBT
OH	288 m	PBT
OH	273 m	PBT
OH	160 m	PBT
OH	117 m	PBT
OH	65 m	PBT
OH	144 m	PBT
XL	201 m	PRIV

PENYEDIA UTILITI

JENIS PELAN	PELAN IZIN LALU
PELUKIS PELAN	NURUL ASHIKEEN
TARIKH DIKELUARKAN	2025-07-22
MUKA SURAT	1/1
NO FAIL RUJUKAN	PINDAAN
KUDR/KACP/A/05/25/0557	01

*PENGUKURAN BERDASARKAN JARAK SATELIT