


**KORIDOR  
UTILITI**  
DARUL RIDZUAN



**PROJEK PENYEDIAAN POINT OF PRESENCE (POP) FASA 2 HAB  
INFRASTRUKTUR GENTIAN OPTIK BERHAMPIRAN DENGAN SEKOLAH,  
PREMIS KERAJAAN DAN KOMUNITI SEKITARNYA OLEH  
KEMENTERIAN KOMUNIKASI (ZON UTARA – PERAK & KEDAH)  
SERAHAN DOKUMEN LENGKAP BAGI PERMOHONAN KELULUSAN  
IZIN LALU ABA8233 SEKOLAH KEBANGSAAN TOH PADUKA RAJA**


**PELAN IZIN LALU**

**NO FAIL RUJUKAN  
KUDR/KACP/A/05/25/0467**

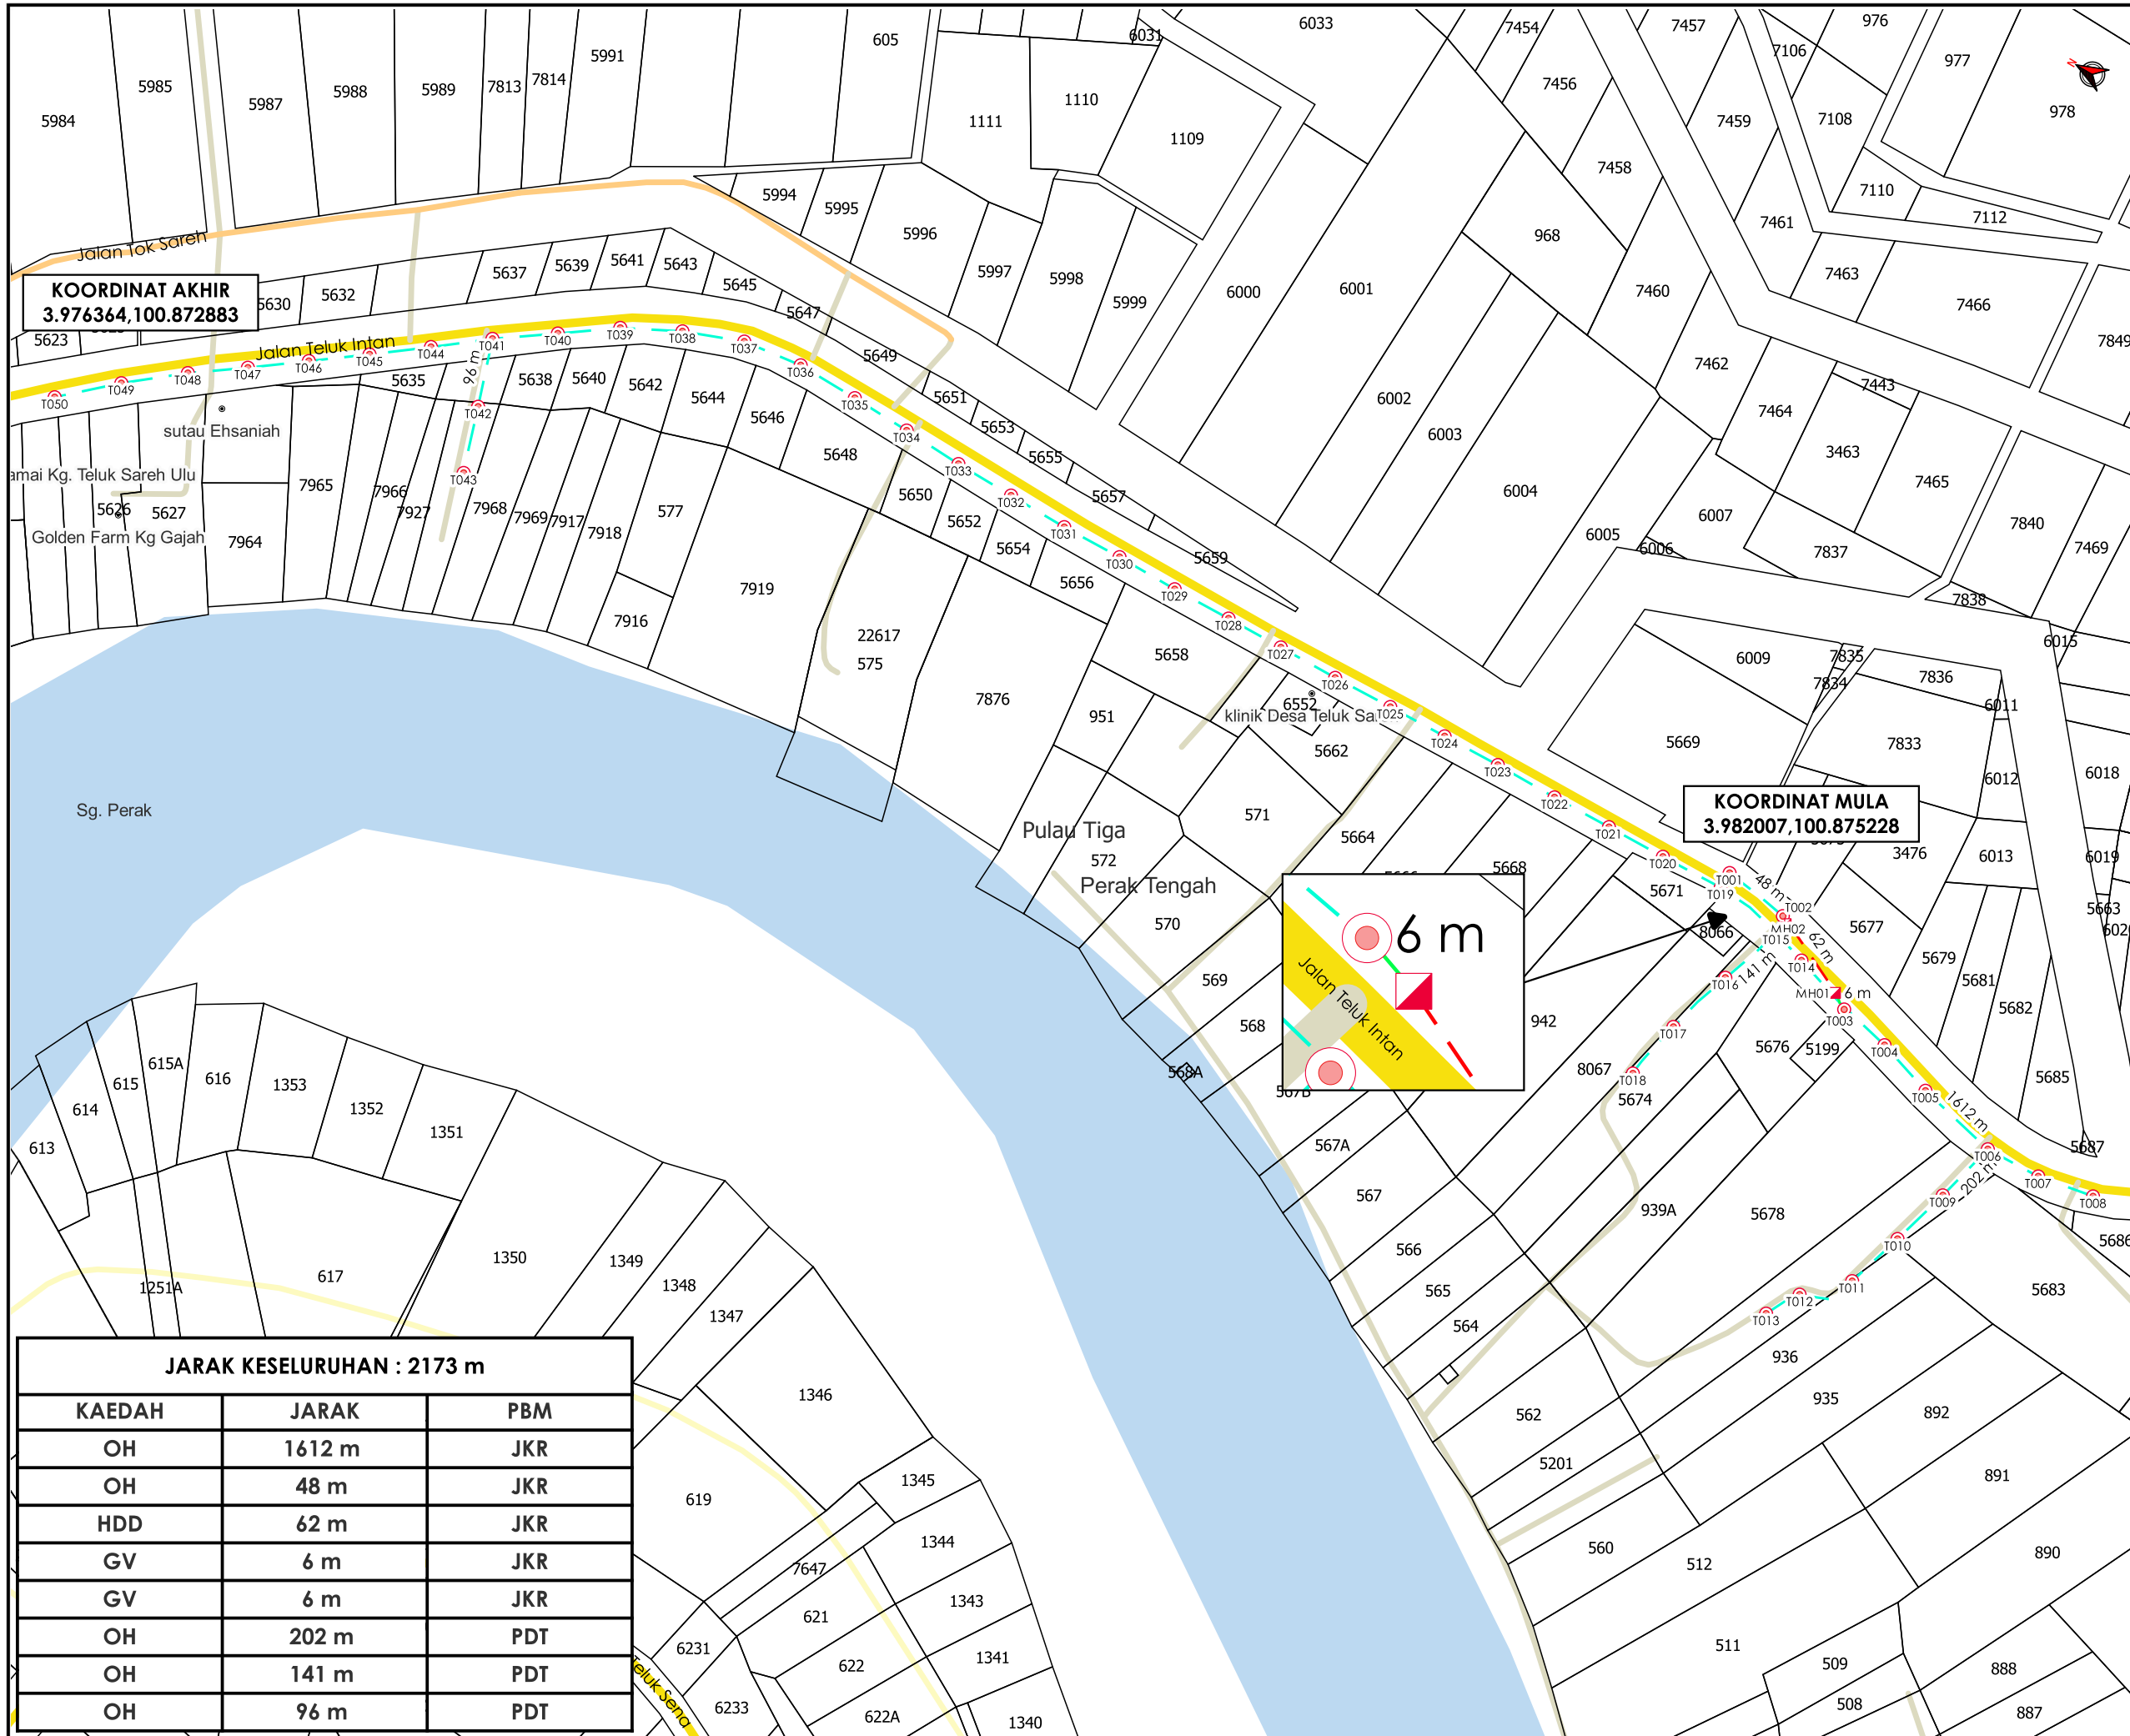

**KOORDINAT AKHIR**  
3.976364, 100.872883

**KOORDINAT MULA**  
3.982007, 100.875228

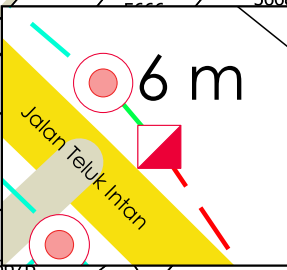

**JARAK KESELURUHAN : 2173 m**

KAEDAH	JARAK	PBM
OH	1612 m	JKR
OH	48 m	JKR
HDD	62 m	JKR
GV	6 m	JKR
GV	6 m	JKR
OH	202 m	PDT
OH	141 m	PDT
OH	96 m	PDT



**TAJUK PERMOHONAN**  
PROJEK PENYEDIAAN POINT OF PRESENCE (POP) FASA 2 HAB INFRASTRUKTUR GENTIAN OPTIK BERHAMPIRAN DENGAN SEKOLAH, PREMIS KERAJAAN DAN KOMUNITI SEKITARNYA OLEH KEMENTERIAN KOMUNIKASI (ZON UTARA - PERAK & KEDAH) SERAHAN DOKUMEN LENGKAP BAGI PERMOHONAN KELULUSAN IZIN LALU ABAB233 SEKOLAH KEBANGSAAN TOH PADUKA RAJA

- PETUNJUK**
- JALAN JKR
  - JALAN PBT
  - JALAN PERSENDIRIAN
  - JALAN PEJABAT DAERAH
  - GRASS VERGE
  - HORIZONTAL DIRECTIONAL DRILLING
  - OVERHEAD
  - MANHOLE CADANGAN
  - TIANG CADANGAN

**PIHAK BERKUASA MELULUS**

	JABATAN KERJA RAYA PERAK TENGAH
	PEJABAT DAERAH & TANAH KAMPONG GAJAH



JENIS PELAN	PELAN IZIN LALU
PELUKIS PELAN	SYAHMIZA SUHAILA
TARIKH DIKELUARKAN	2025-06-05
MUKA SURAT	1/1
NO FAIL RUJUKAN	PINDAAN
KUDR/KACP/A/05/25/0467	00

\*PENGUKURAN BERDASARKAN JARAK SATELIT