

**KORIDOR
UTILITI**
DARUL RIDZUAN



**PROJEK PENYEDIAAN POINT OF PRESENCE (POP) FASA 2 HAB
INFRASTRUKTUR GENTIAN OPTIK BERHAMPIRAN DENGAN SEKOLAH,
PREMIS KERAJAAN DAN KOMUNITI SEKITARNYA OLEH
KEMENTERIAN KOMUNIKASI (ZON UTARA – PERAK & KEDAH)
SERAHAN DOKUMEN LENGKAP BAGI PERMOHONAN KELULUSAN
IZIN LALU ABA8233 SEKOLAH KEBANGSAAN TOH PADUKA RAJA**

**PELAN IZIN LALU
(PINDAAN 01)**

**NO FAIL RUJUKAN
KUDR/KACP/A/05/25/0467**



TAJUK PERMOHONAN
PROJEK PENYEDIAAN POINT OF PRESENCE (POP)
FASA 2 HAB INFRASTRUKTUR GENTIAN OPTIK
BERHAMPIRAN DENGAN SEKOLAH, PREMIS
KERAJAAN DAN KOMUNITI SEKITARNYA OLEH
KEMENTERIAN KOMUNIKASI (ZON UTARA - PERAK &
KEDAH) SERAHAN DOKUMEN LENGKAP BAGI
PERMOHONAN KELULUSAN IZIN LALU AB8233
SEKOLAH KEBANGSAAN TOH PADUKA RAJA

- PETUNJUK**
- JALAN JKR
 - JALAN PBT
 - JALAN PERSENDIRIAN
 - JALAN PEJABAT DAERAH
 - GRASS VERGE
 - HORIZONTAL DIRECTIONAL DRILLING
 - OVERHEAD
 - ▲ MANHOLE CADANGAN
 - TIANG CADANGAN

PIHAK BERKUASA MELULUS


JABATAN KERJA RAYA PERAK TENGAH

PEJABAT DAERAH & TANAH KAMPONG GAJAH

PENYEDIA UTILITI

APEX COMMUNICATIONS SDN BHD

JENIS PELAN	PELAN IZIN LALU
PELUKIS PELAN	SYAHMIZA SUHAILA
TARIKH DIKELUARKAN	2025-06-28
MUKA SURAT	1/1
NO FAIL RUJUKAN	PINDAAN
KUDR/KACP/A/05/25/0467	01

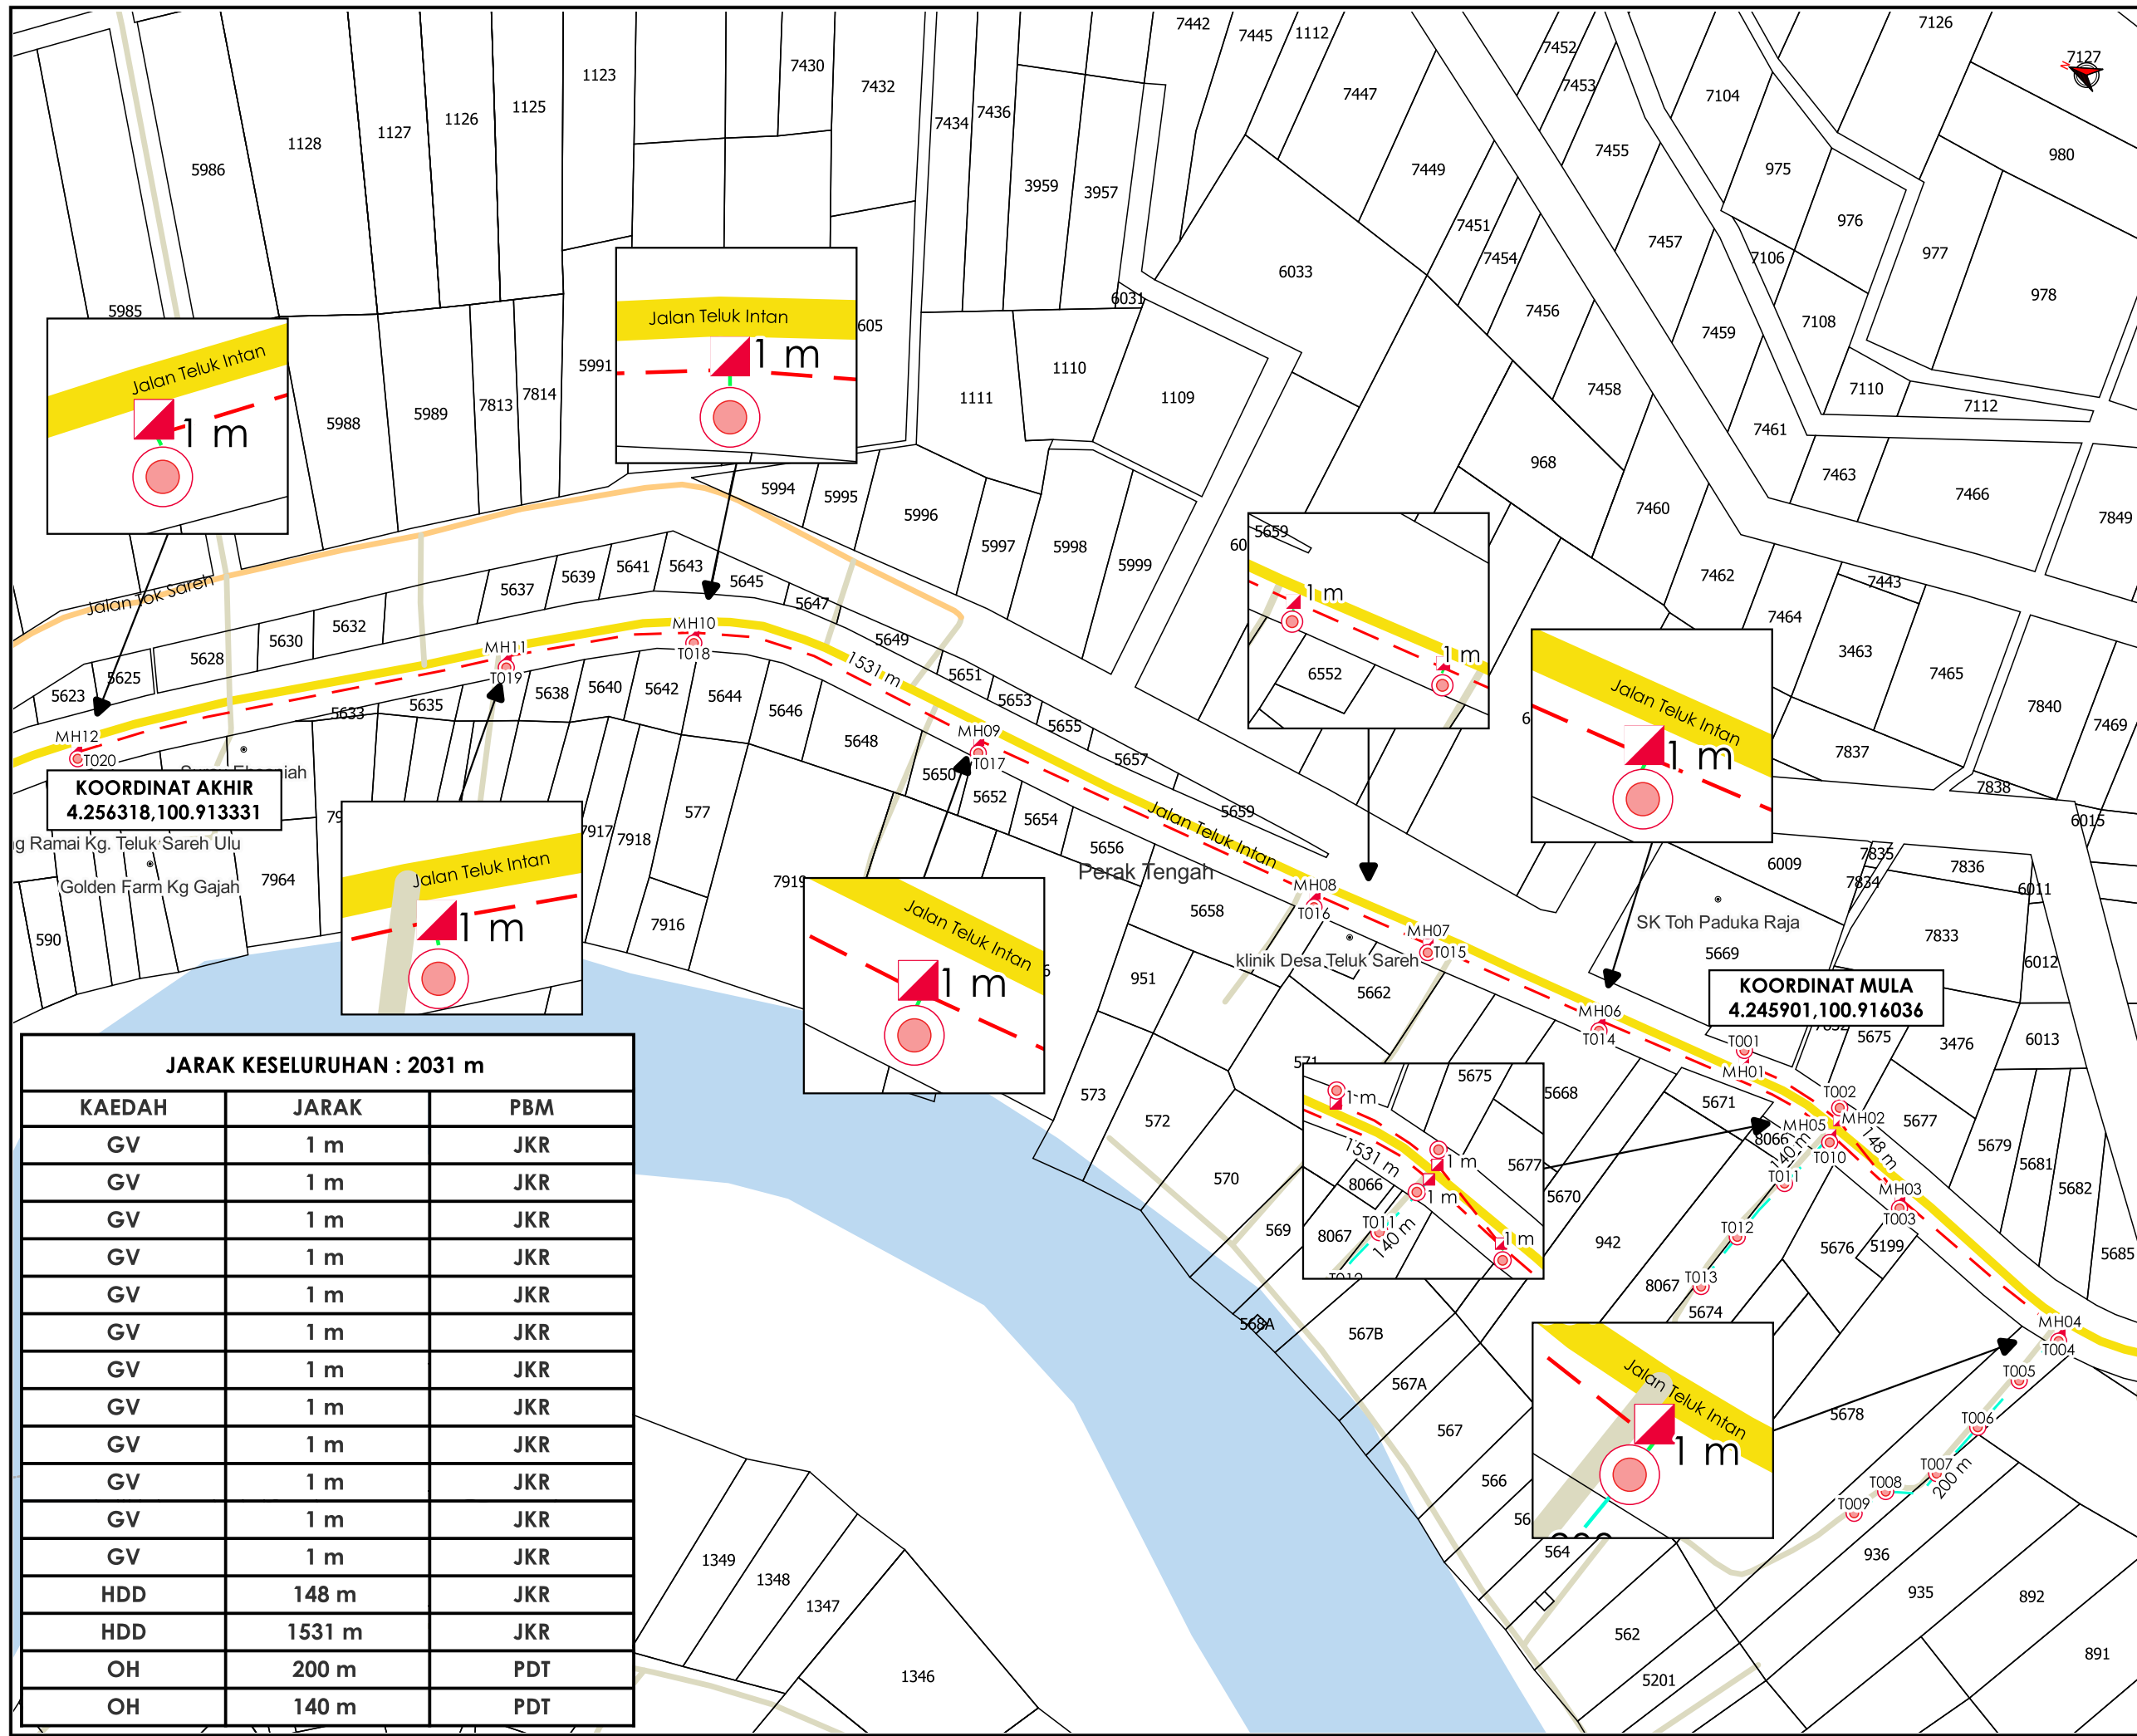

KOORDINAT AKHIR
4.256318,100.913331

KOORDINAT MULA
4.245901,100.916036

JARAK KESELURUHAN : 2031 m

KAEDAH	JARAK	PBM
GV	1 m	JKR
GV	1 m	JKR
GV	1 m	JKR
GV	1 m	JKR
GV	1 m	JKR
GV	1 m	JKR
GV	1 m	JKR
GV	1 m	JKR
GV	1 m	JKR
GV	1 m	JKR
GV	1 m	JKR
GV	1 m	JKR
GV	1 m	JKR
HDD	148 m	JKR
HDD	1531 m	JKR
OH	200 m	PDT
OH	140 m	PDT

***PENGUKURAN BERDASARKAN JARAK SATELIT**