


**KORIDOR  
UTILITI**  
DARUL RIDZUAN



**PROJEK PENYEDIAAN POINT OF PRESENCE (POP) FASA 2 HAB  
INFRASTUKTUR GENTIAN OPTIK BERHAMPIRAN DENGAN  
SEKOLAH, PREMIS KERAJAAN DAN KOMUNITI SEKITARNYA  
OLEH KEMENTERIAN KOMUNIKASI (ZON UTARA – PERAK &  
KEDAH). SERAHAN DOKUMEN LENGKAP BAGI  
PERMOHONAN KELULUSAN IZIN LALU ABA8206 - SEKOLAH  
KEBANGSAAN BELANJA**

**PELAN IZIN LALU  
(PINDAAN 01)**

**NO FAIL RUJUKAN  
KUDR/KACP/A/05/25/0589**

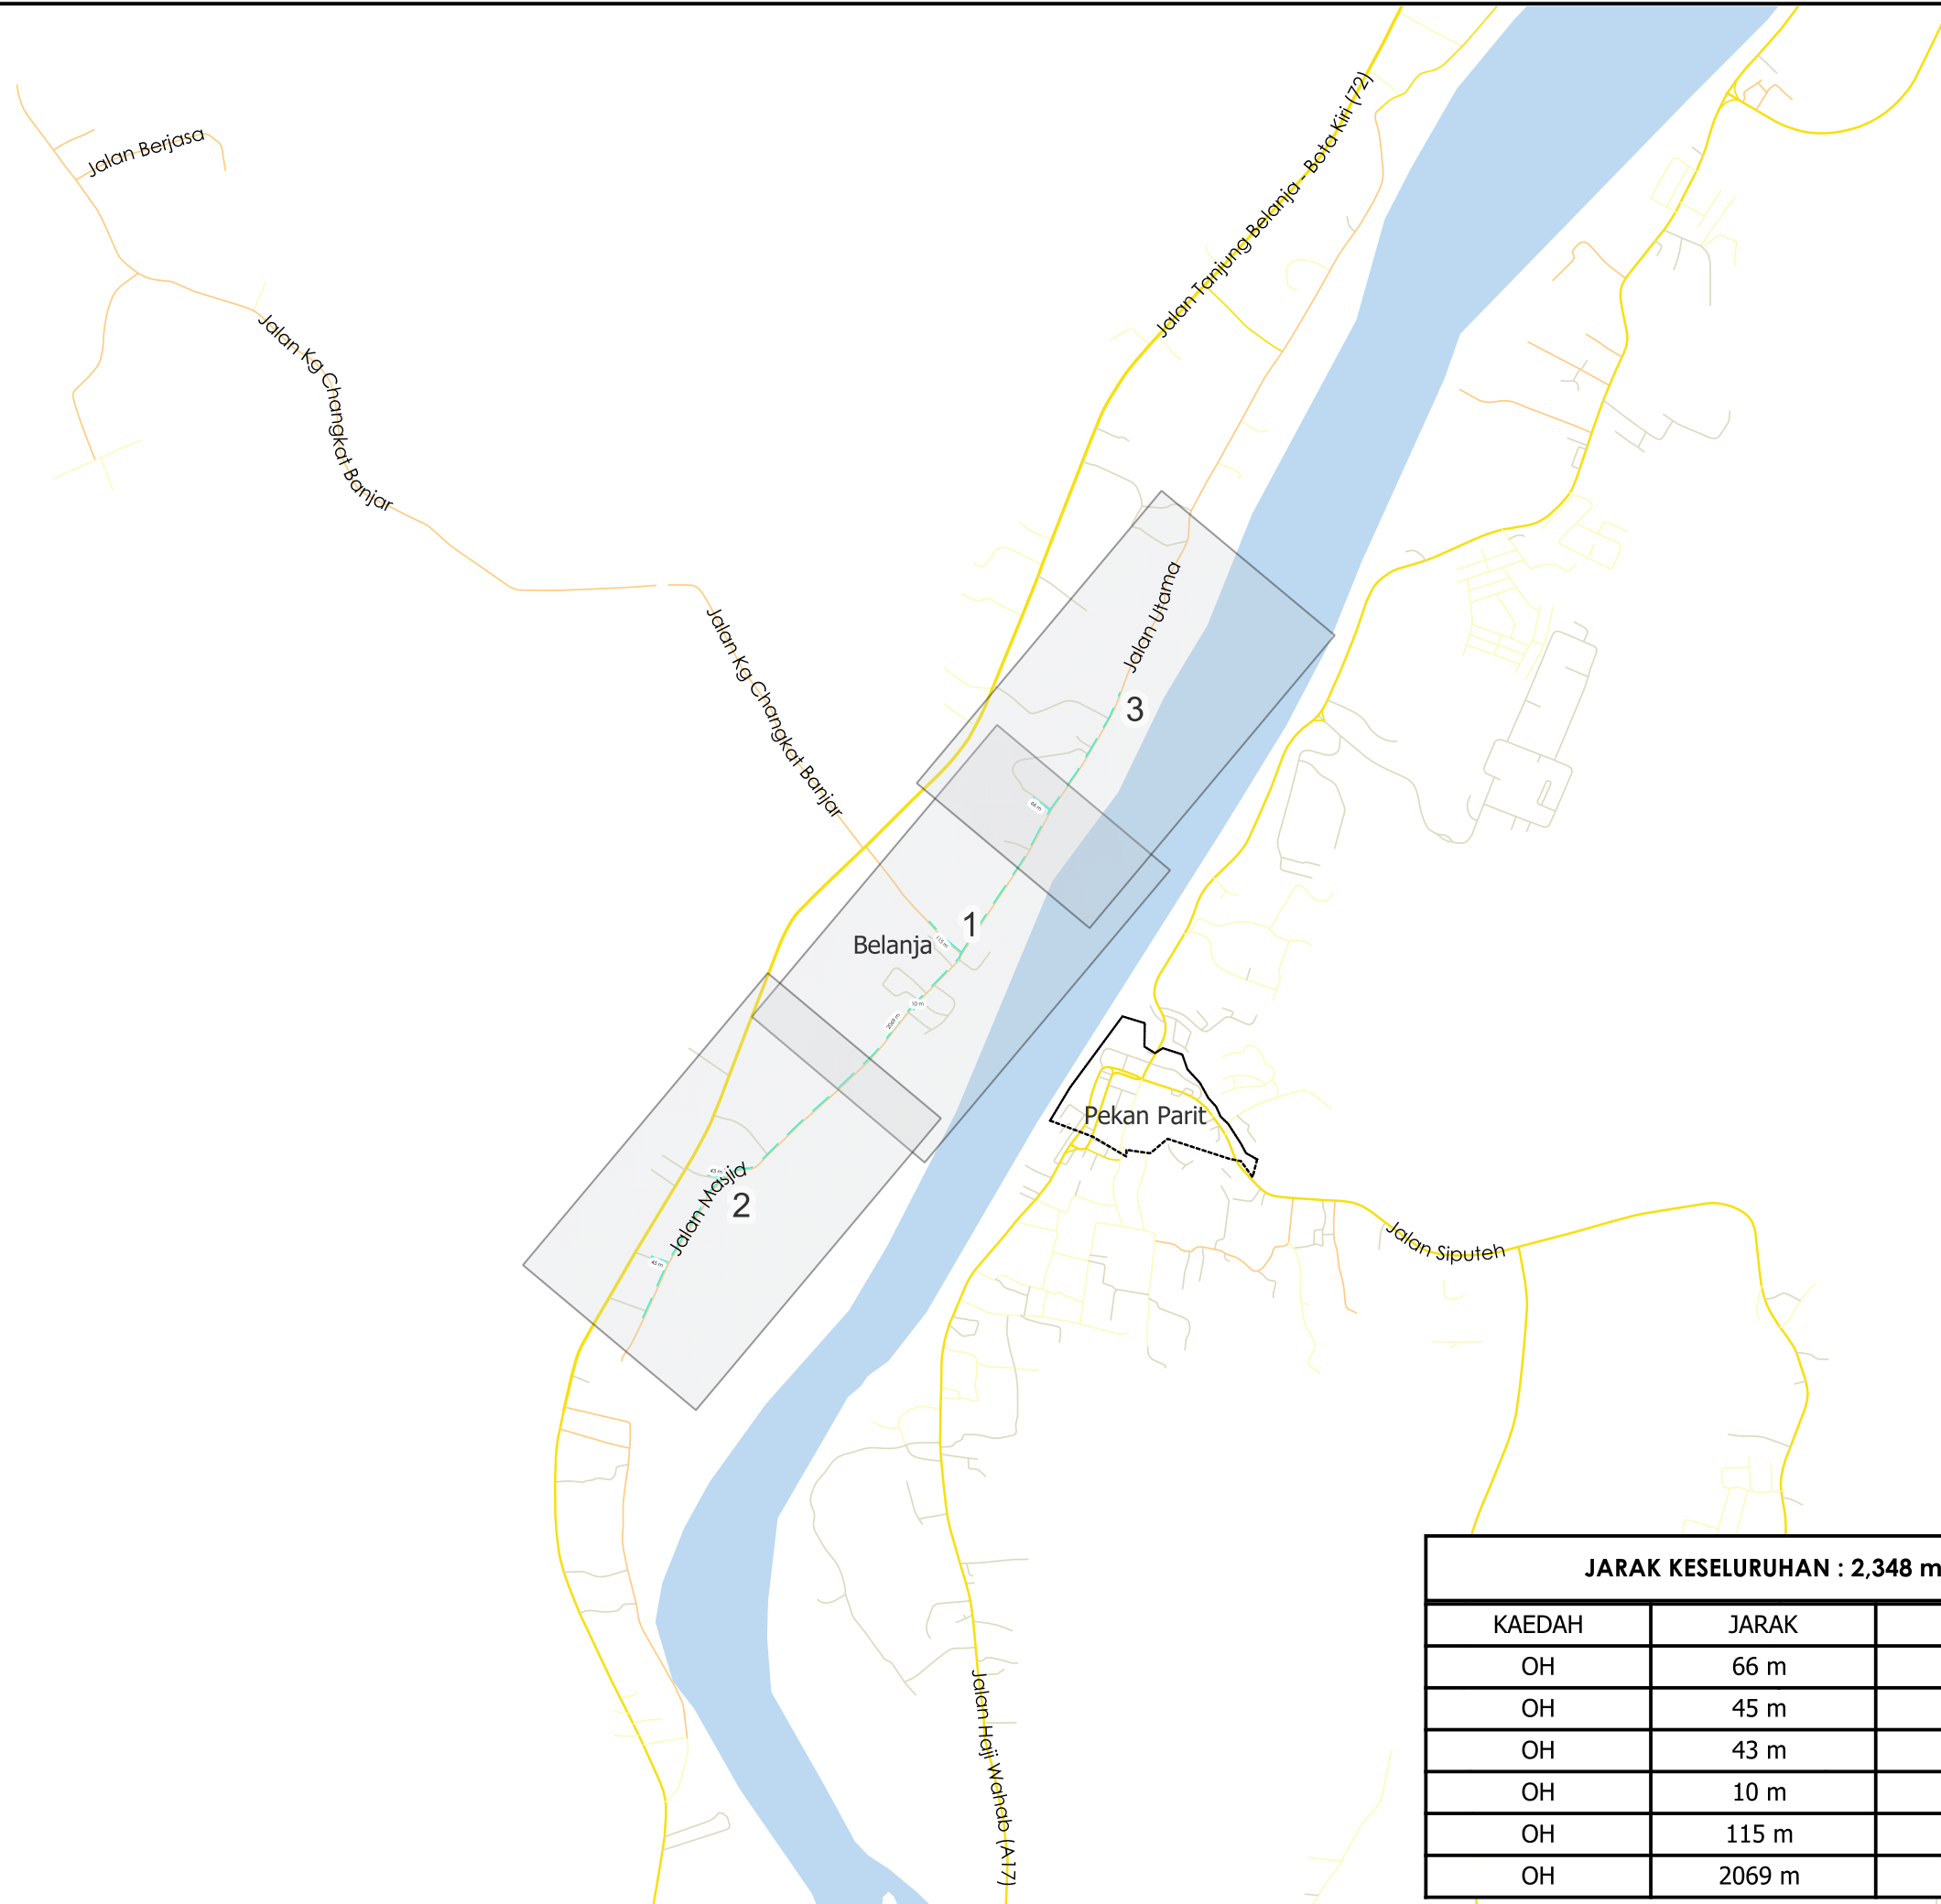

**TAJUK PERMOHONAN**  
 PROJEK PENYEDIAAN POINT OF PRESENCE (POP) FASA 2 HAB INFRASTUKTUR GENTIAN OPTIK BERHAMPIRAN DENGAN SEKOLAH, PREMIS KERAJAAN DAN KOMUNITI SEKITARNYA OLEH KEMENTERIAN KOMUNIKASI (ZON UTARA - PERAK & KEDAH). SERAHAN DOKUMEN LENGKAP BAGI PERMOHONAN KELULUSAN IZIN LALU ABA8206 - SEKOLAH KEBANGSAAN BELANJA

**PETUNJUK**

- JALAN JKR
- JALAN PBT
- JALAN PEJABAT DAERAH
- JALAN PERSENDIRIAN
- OVERHEAD

**PIHAK BERKUASA MELULUS**

	PEJABAT DAERAH & TANAH PERAK TENGAH, SERI ISKANDAR


**PENYEDIA UTILITI**



JENIS PELAN	PELAN IZIN LALU
PELUKIS PELAN	SYAHMIZA SUHAILA
TARIKH DIKELUARKAN	2025-07-25
MUKA SURAT	0/3
NO FAIL RUJUKAN	PINDAAN
KUDR/KACP/A/05/25/0589	<b>01</b>

JARAK KESELURUHAN : 2,348 m		
KAEDAH	JARAK	PBM
OH	66 m	PDT
OH	45 m	PDT
OH	43 m	PDT
OH	10 m	PDT
OH	115 m	PDT
OH	2069 m	PDT

**\*PENGUKURAN BERDASARKAN JARAK SATELIT**

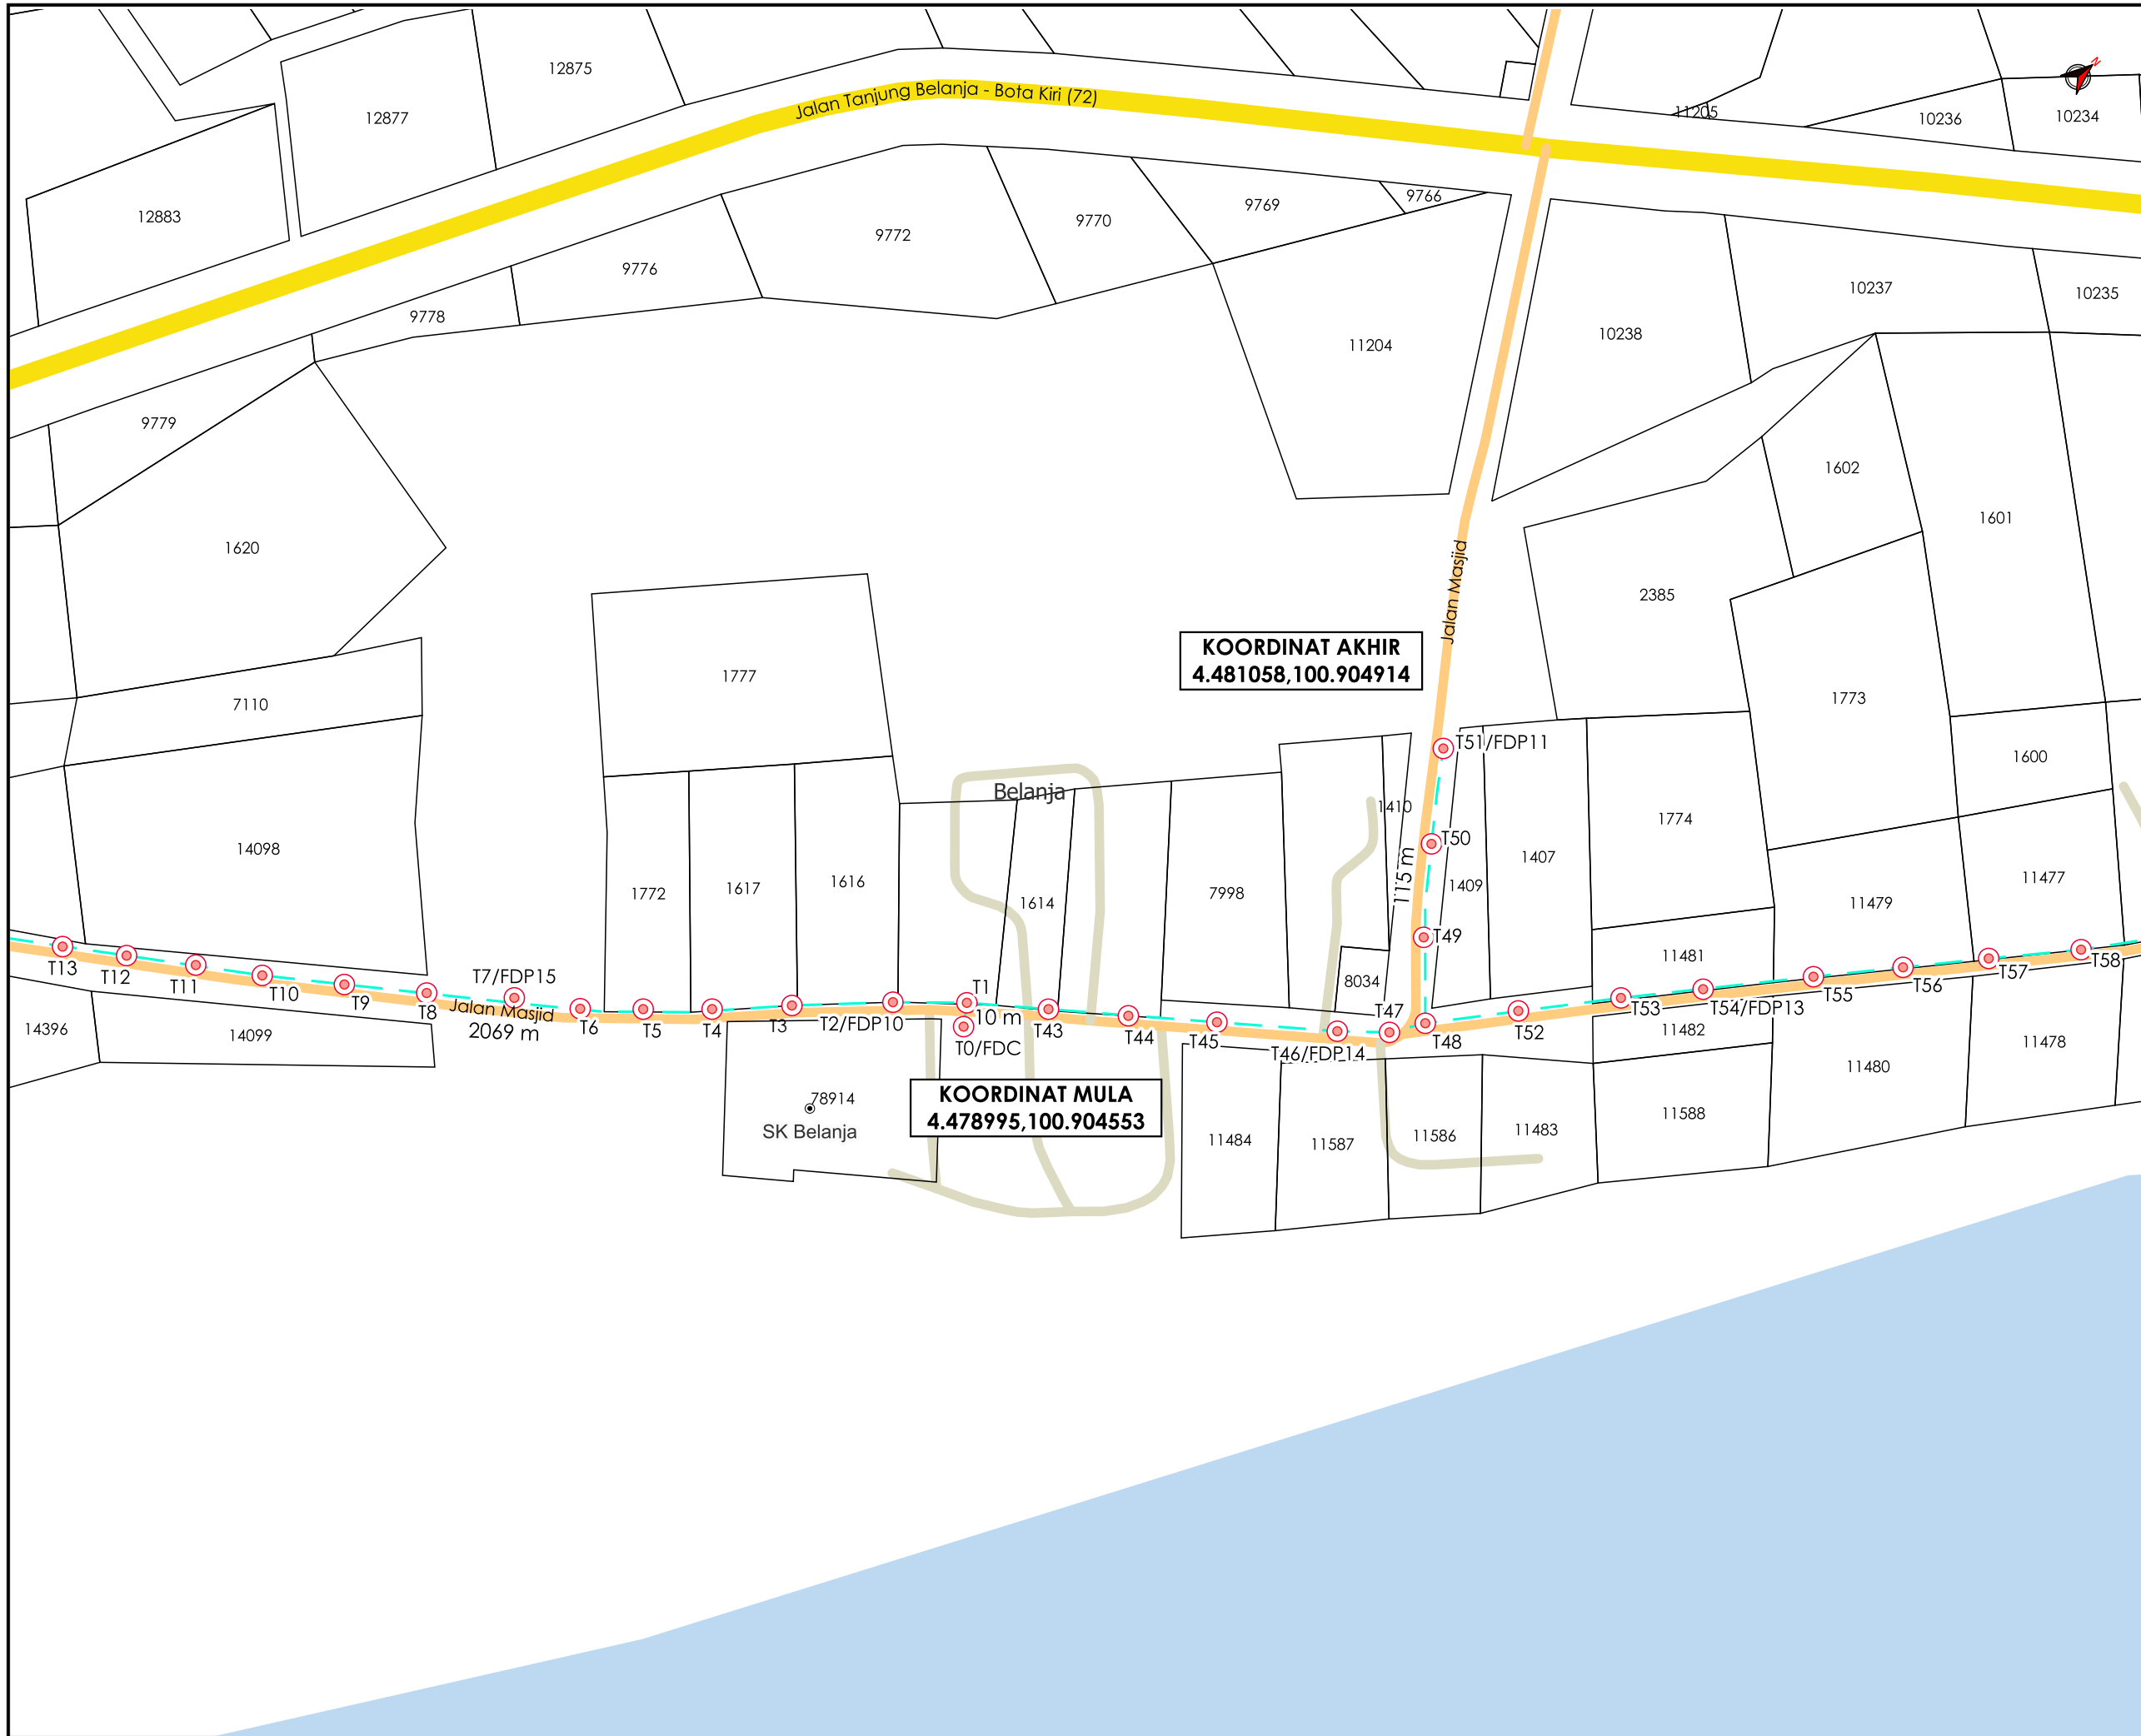

**TAJUK PERMOHONAN**  
 PROJEK PENYEDIAAN POINT OF PRESENCE (POP) FASA 2 HAB INFRASTRUKTUR GENTIAN OPTIK BERHAMPIRAN DENGAN SEKOLAH, PREMIS KERAJAAN DAN KOMUNITI SEKITARNYA OLEH KEMENTERIAN KOMUNIKASI (ZON UTARA - PERAK & KEDAH). SERAHAN DOKUMEN LENGKAP BAGI PERMOHONAN KELULUSAN IZIN LALU ABA8206 - SEKOLAH KEBANGSAAN BELANJA

- PETUNJUK**
- JALAN JKR
  - JALAN PBT
  - JALAN PEJABAT DAERAH
  - JALAN PERSendirian
  - OVERHEAD
  - TIANG CADANGAN

**PIHAK BERKUASA MELULUS**

	<b>PEJABAT DAERAH &amp; TANAH PERAK TENGAH, SERI ISKANDAR</b>

**PENYEDIA UTILITI**



JENIS PELAN	PELAN IZIN LALU
PELUKIS PELAN	SYAHMIZA SUHAILA
TARIKH DIKELUARKAN	2025-07-25
MUKA SURAT	1/3
NO FAIL RUJUKAN	PINDAAN
KUDR/KACP/A/05/25/0589	01

**\*PENGUKURAN BERDASARKAN JARAK SATELIT**



**TAJUK PERMOHONAN**  
 PROJEK PENYEDIAAN POINT OF PRESENCE (POP) FASA 2 HAB INFRASTRUKTUR GENTIAN OPTIK BERHAMPIRAN DENGAN SEKOLAH, PREMIS KERAJAAN DAN KOMUNITI SEKITARNYA OLEH KEMENTERIAN KOMUNIKASI (ZON UTARA - PERAK & KEDAH). SERAHAN DOKUMEN LENGKAP BAGI PERMOHONAN KELULUSAN IZIN LALU ABA8206 - SEKOLAH KEBANGSAAN BELANJA


- PETUNJUK**
- JALAN JKR
  - JALAN PBT
  - JALAN PEJABAT DAERAH
  - JALAN PERSENDIRIAN
  - OVERHEAD
  - TIANG CADANGAN

**PIHAK BERKUASA MELULUS**


	<b>PEJABAT DAERAH &amp; TANAH PERAK TENGAH, SERI ISKANDAR</b>

**PENYEDIA UTILITI**

JENIS PELAN	PELAN IZIN LALU
PELUKIS PELAN	SYAHMIZA SUHAILA
TARIKH DIKELUARKAN	2025-07-25
MUKA SURAT	2/3
NO FAIL RUJUKAN	PINDAAN
KUDR/KACP/A/05/25/0589	<b>01</b>

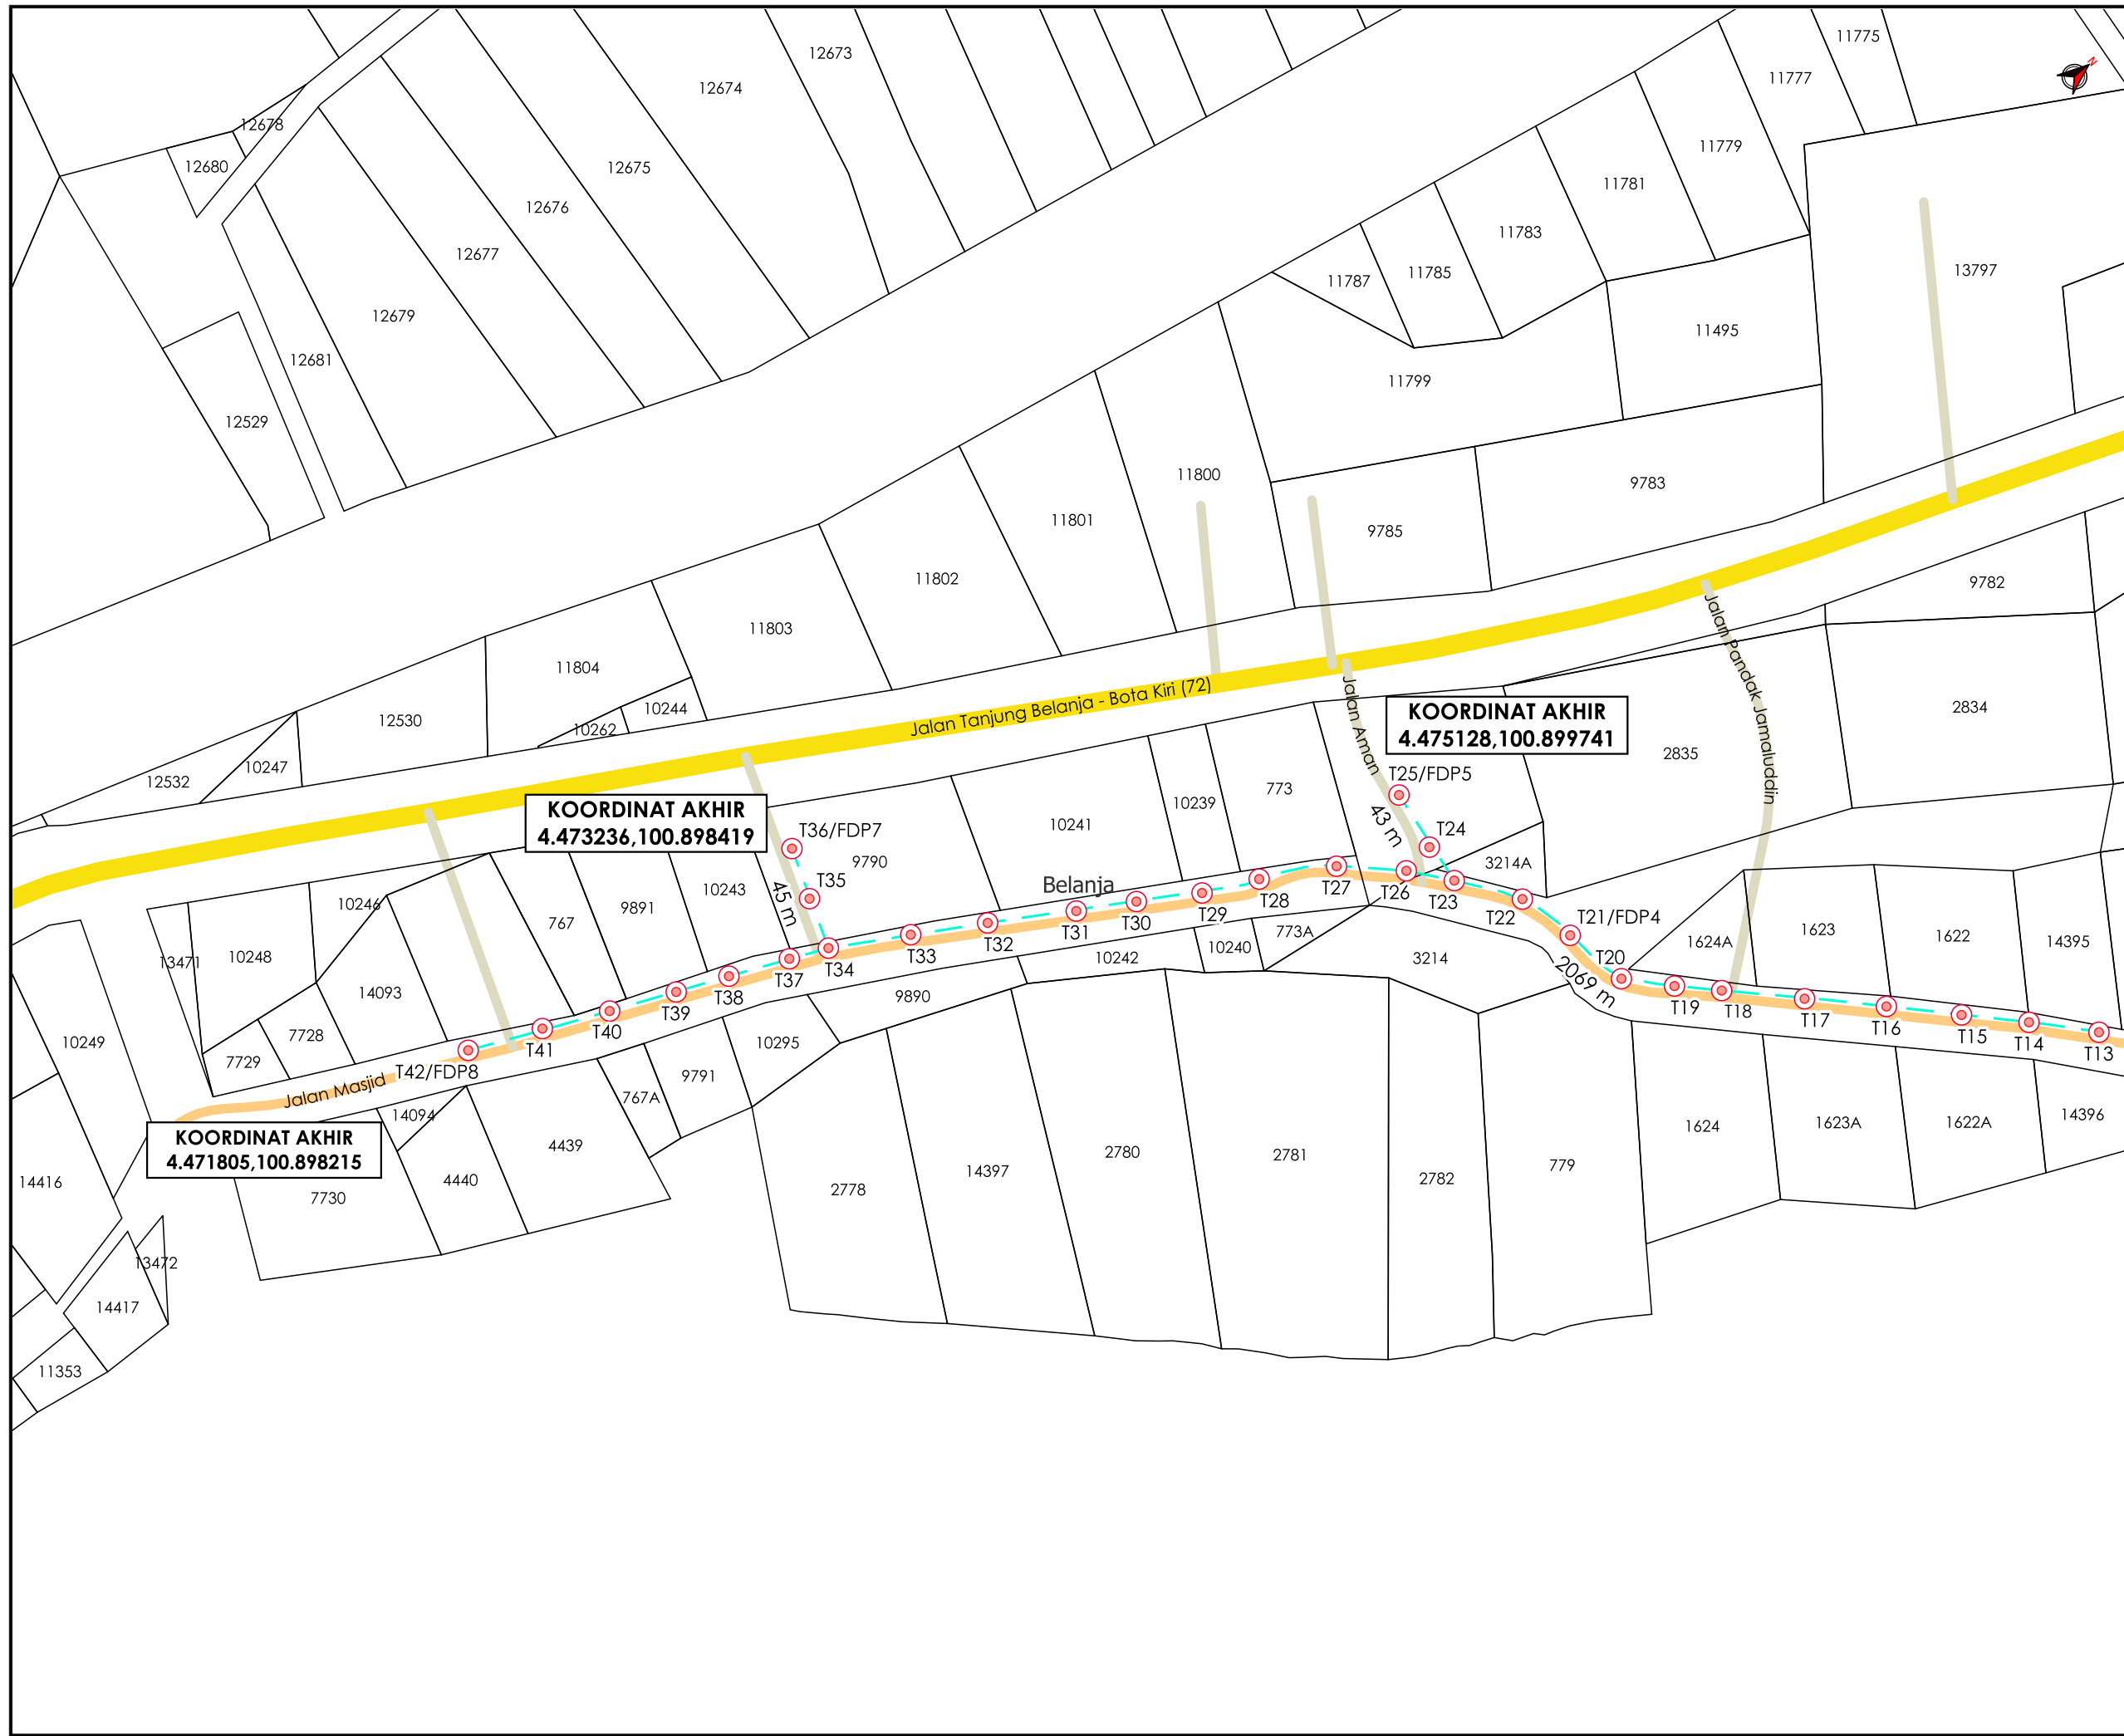

**\*PENGUKURAN BERDASARKAN JARAK SATELIT**

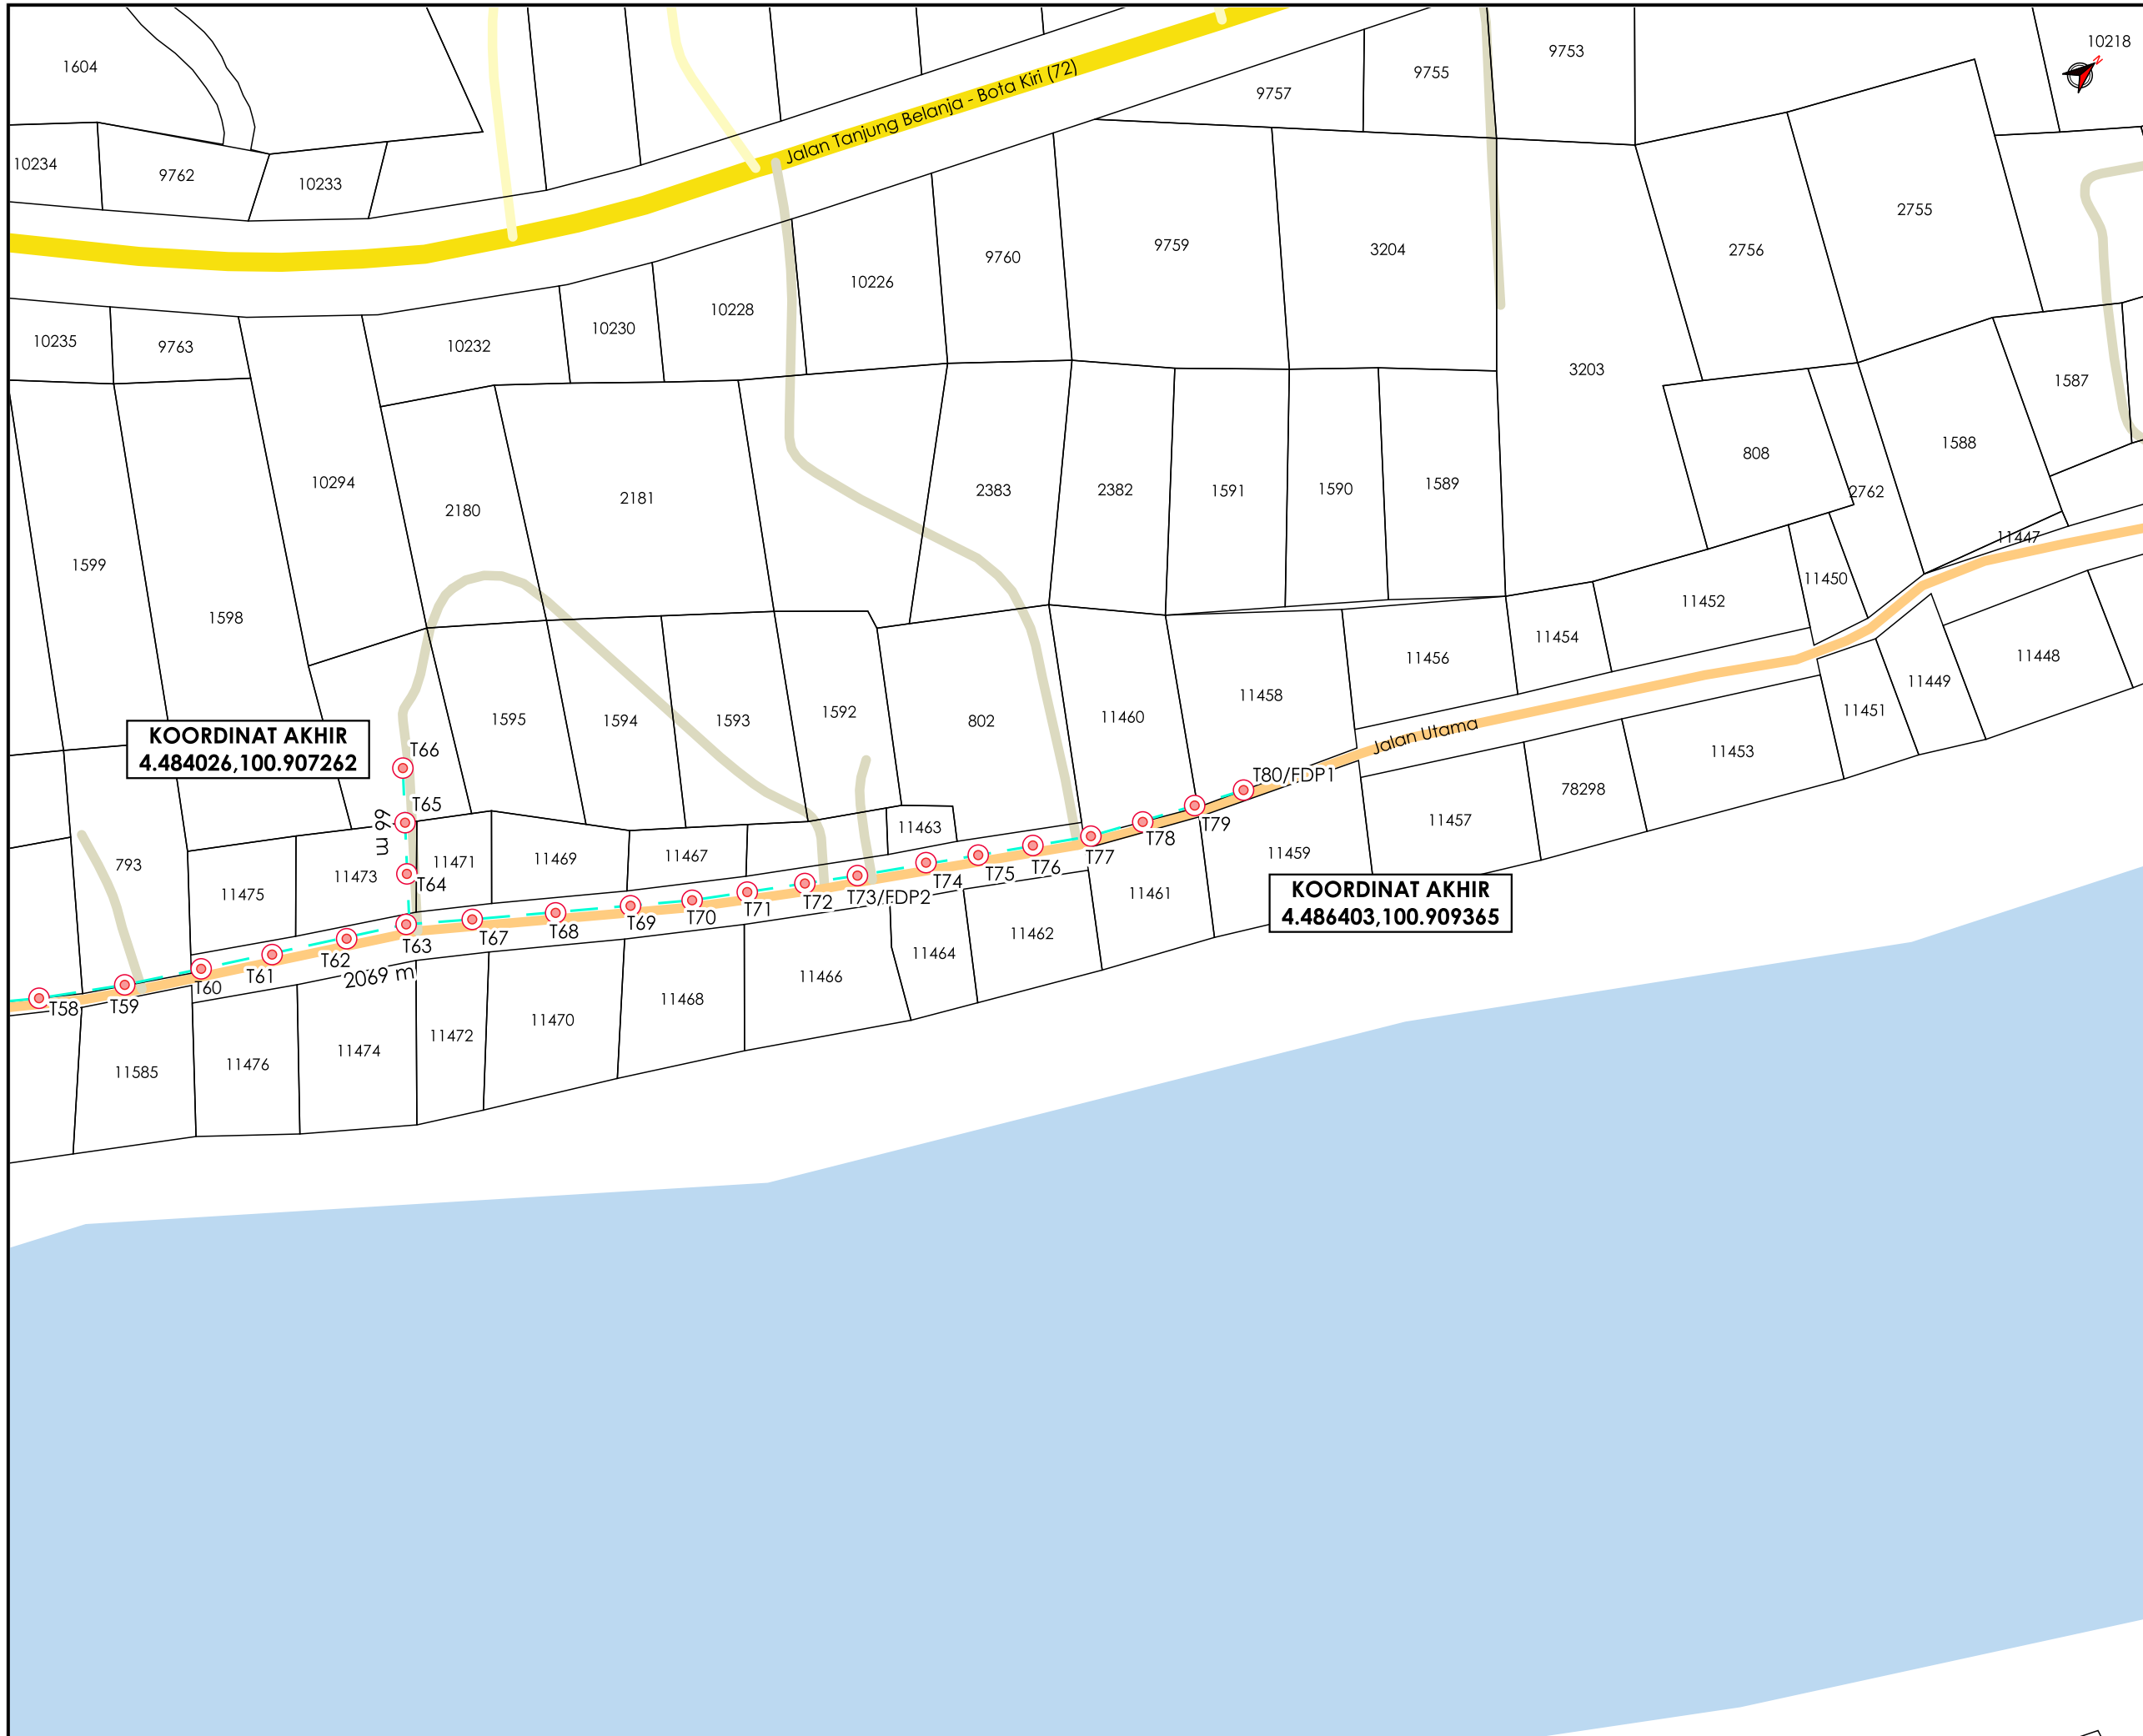

**TAJUK PERMOHONAN**  
 PROJEK PENYEDIAAN POINT OF PRESENCE (POP) FASA 2 HAB INFRASTRUKTUR GENTIAN OPTIK BERHAMPIRAN DENGAN SEKOLAH, PREMIS KERAJAAN DAN KOMUNITI SEKITARNYA OLEH KEMENTERIAN KOMUNIKASI (ZON UTARA - PERAK & KEDAH). SERAHAN DOKUMEN LENGKAP BAGI PERMOHONAN KELULUSAN IZIN LALU ABA8206 - SEKOLAH KEBANGSAAN BELANJA

- PETUNJUK**
- JALAN JKR
  - JALAN PBT
  - JALAN PEJABAT DAERAH
  - JALAN PERSENDIRIAN
  - OVERHEAD
  - TIANG CADANGAN

**PIHAK BERKUASA MELULUS**

	<b>PEJABAT DAERAH &amp; TANAH PERAK TENGAH, SERI ISKANDAR</b>

**PENYEDIA UTILITI**



JENIS PELAN	PELAN IZIN LALU
PELUKIS PELAN	SYAHMIZA SUHAILA
TARIKH DIKELUARKAN	2025-07-25
MUKA SURAT	3/3
NO FAIL RUJUKAN	PINDAAN
KUDR/KACP/A/05/25/0589	01

**\*PENGUKURAN BERDASARKAN JARAK SATELIT**