


**KORIDOR
UTILITI**
DARUL RIDZUAN



**PROJEK PENYEDIAAN POINT OF PRESENCE (POP) FASA 2 HAB
INFRASTRUKTUR GENTIAN OPTIK BERHAMPIRAN DENGAN SEKOLAH,
PREMIS KERAJAAN DAN KOMUNITI SEKITARNYA OLEH KEMENTERIAN
KOMUNIKASI (ZON UTARA – PERAK & KEDAH) SERAHAN DOKUMEN
LENGKAP BAGI PERMOHONAN KELULUSAN IZIN LALU ABC6093
-SEKOLAH JENIS KEBANGSAAN (CINA) SIN HUA**

PELAN IZIN LALU

**NO FAIL RUJUKAN
KUDR/KACP/A/01/26/0009**

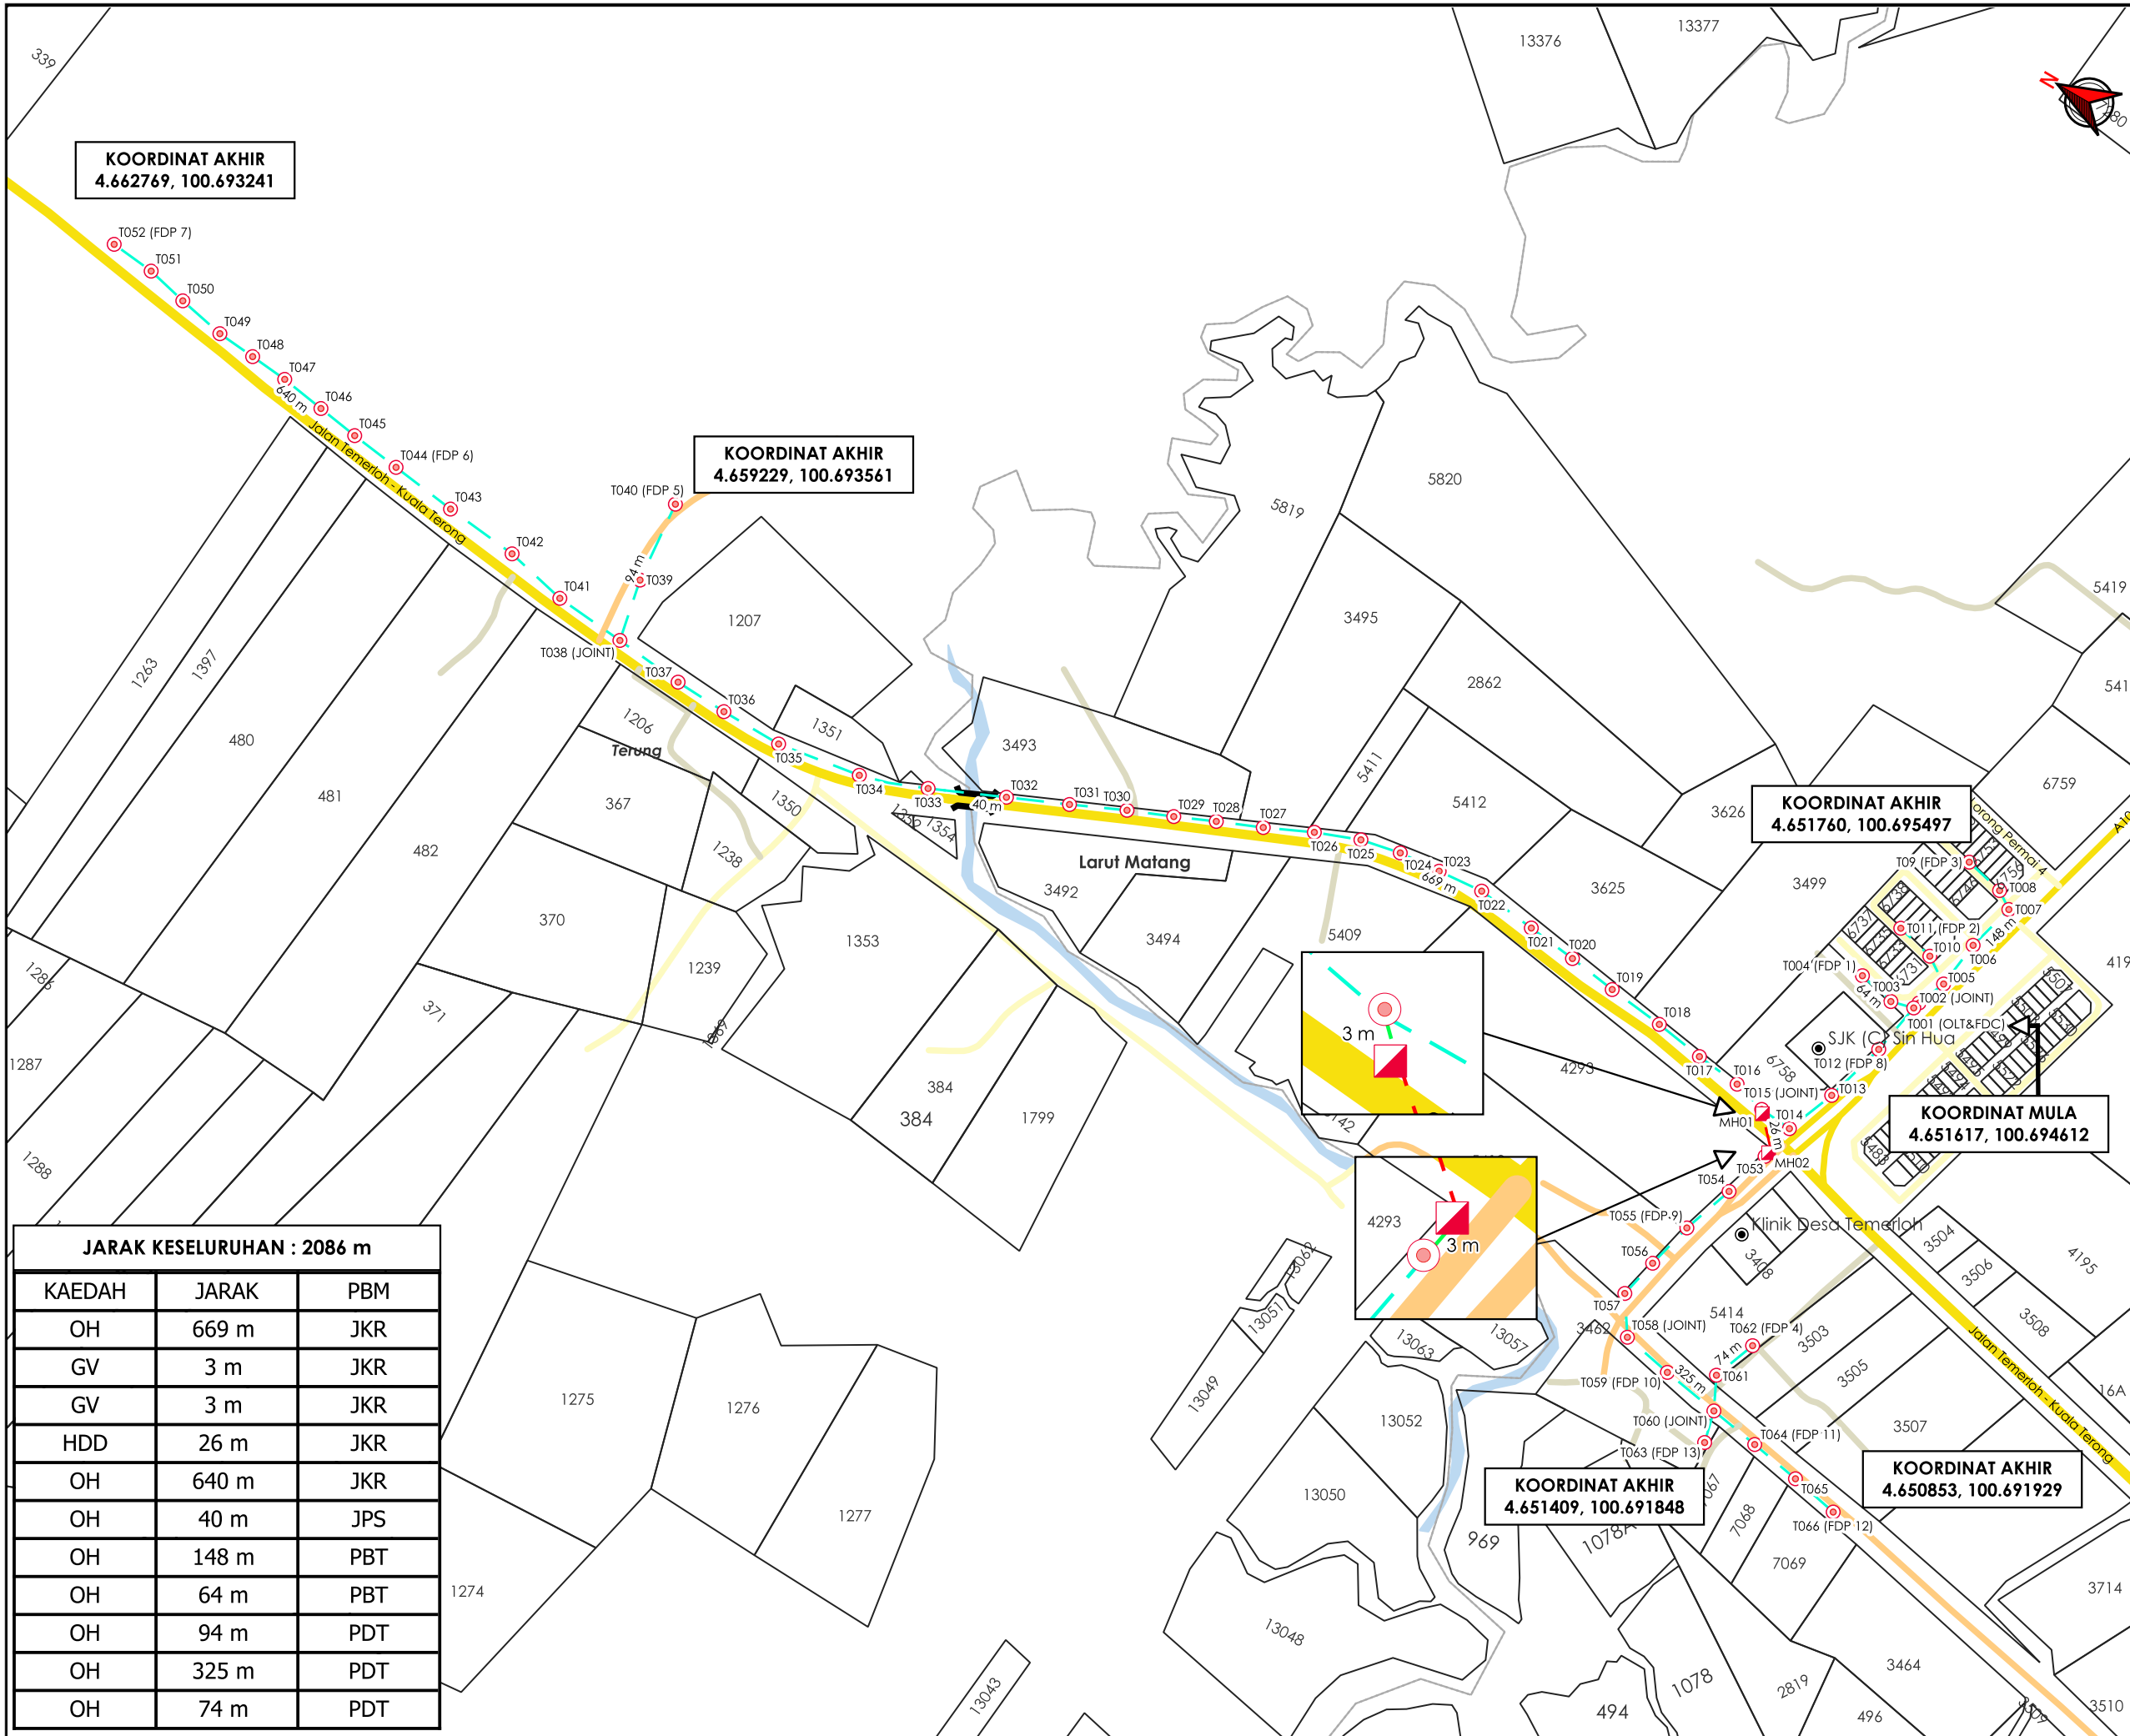

KOORDINAT AKHIR
4.662769, 100.693241

KOORDINAT AKHIR
4.659229, 100.693561

KOORDINAT AKHIR
4.651760, 100.695497

KOORDINAT MULA
4.651617, 100.694612


KOORDINAT AKHIR
4.651409, 100.691848

KOORDINAT AKHIR
4.650853, 100.691929

JARAK KESELURUHAN : 2086 m

KAEDAH	JARAK	PBM
OH	669 m	JKR
GV	3 m	JKR
GV	3 m	JKR
HDD	26 m	JKR
OH	640 m	JKR
OH	40 m	JPS
OH	148 m	PBT
OH	64 m	PBT
OH	94 m	PDT
OH	325 m	PDT
OH	74 m	PDT

AGENSI PENYELARAS
KORIDOR UTILITI
DARUL RIDZUAN

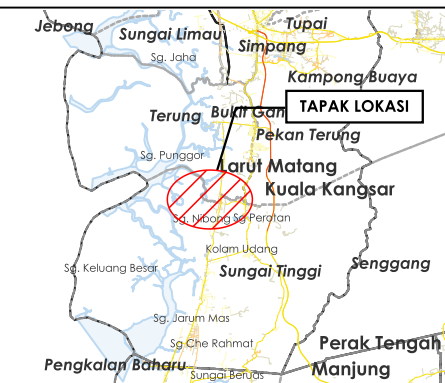

TAJUK PERMOHONAN
PROJEK PENYEDIAAN POINT OF PRESENCE (POP) FASA 2 HAB INFRASTRUKTUR GENTIAN OPTIK BERHAMPIRAN DENGAN SEKOLAH, PREMIS KERAJAAN DAN KOMUNITI SEKITARNYA OLEH KEMENTERIAN KOMUNIKASI (ZON UTARA - PERAK & KEDAH) SERAHAN DOKUMEN LENGKAP BAGI PERMOHONAN KELULUSAN IZIN LALU ABC6093 -SEKOLAH JENIS KEBANGSAAN (CINA) SIN HUA

- PETUNJUK**
- JALAN JKR
 - JALAN PBT
 - JALAN PERSENDIRIAN
 - JALAN PEJABAT DAERAH
 - JAMBATAN
 - GRASS VERGE
 - HORIZONTAL DIRECTIONAL DRILLING
 - OVERHEAD
 - MANHOLE CADANGAN
 - TIANG CADANGAN

- PIHAK BERKUASA MELULUS**
- JKR - JABATAN KERJA RAYA LARUT MATANG & SELAMA
 - MAJLIS PERBANDARAN TAIPING
 - PEJABAT DAERAH & TANAH LARUT MATANG & SELAMA
 - JABATAN PENGAIRAN DAN SALIRAN LARUT MATANG



JENIS PELAN	PELAN IZIN LALU
PELUKIS PELAN	ADIB FARHAN
TARIKH DIKELUARKAN	2026-01-09
MUKA SURAT	1/1
NO FAIL RUJUKAN	PINDAAN
KUDR/KACP/A/01/26/0009	00

*PENGUKURAN BERDASARKAN JARAK SATELIT