

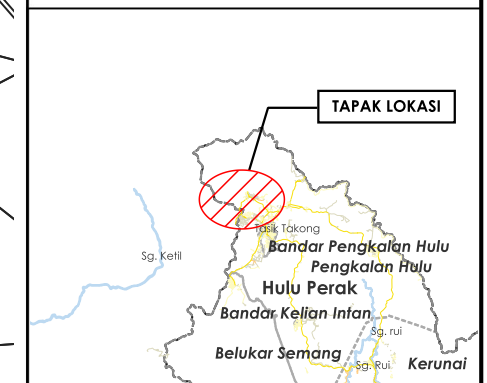
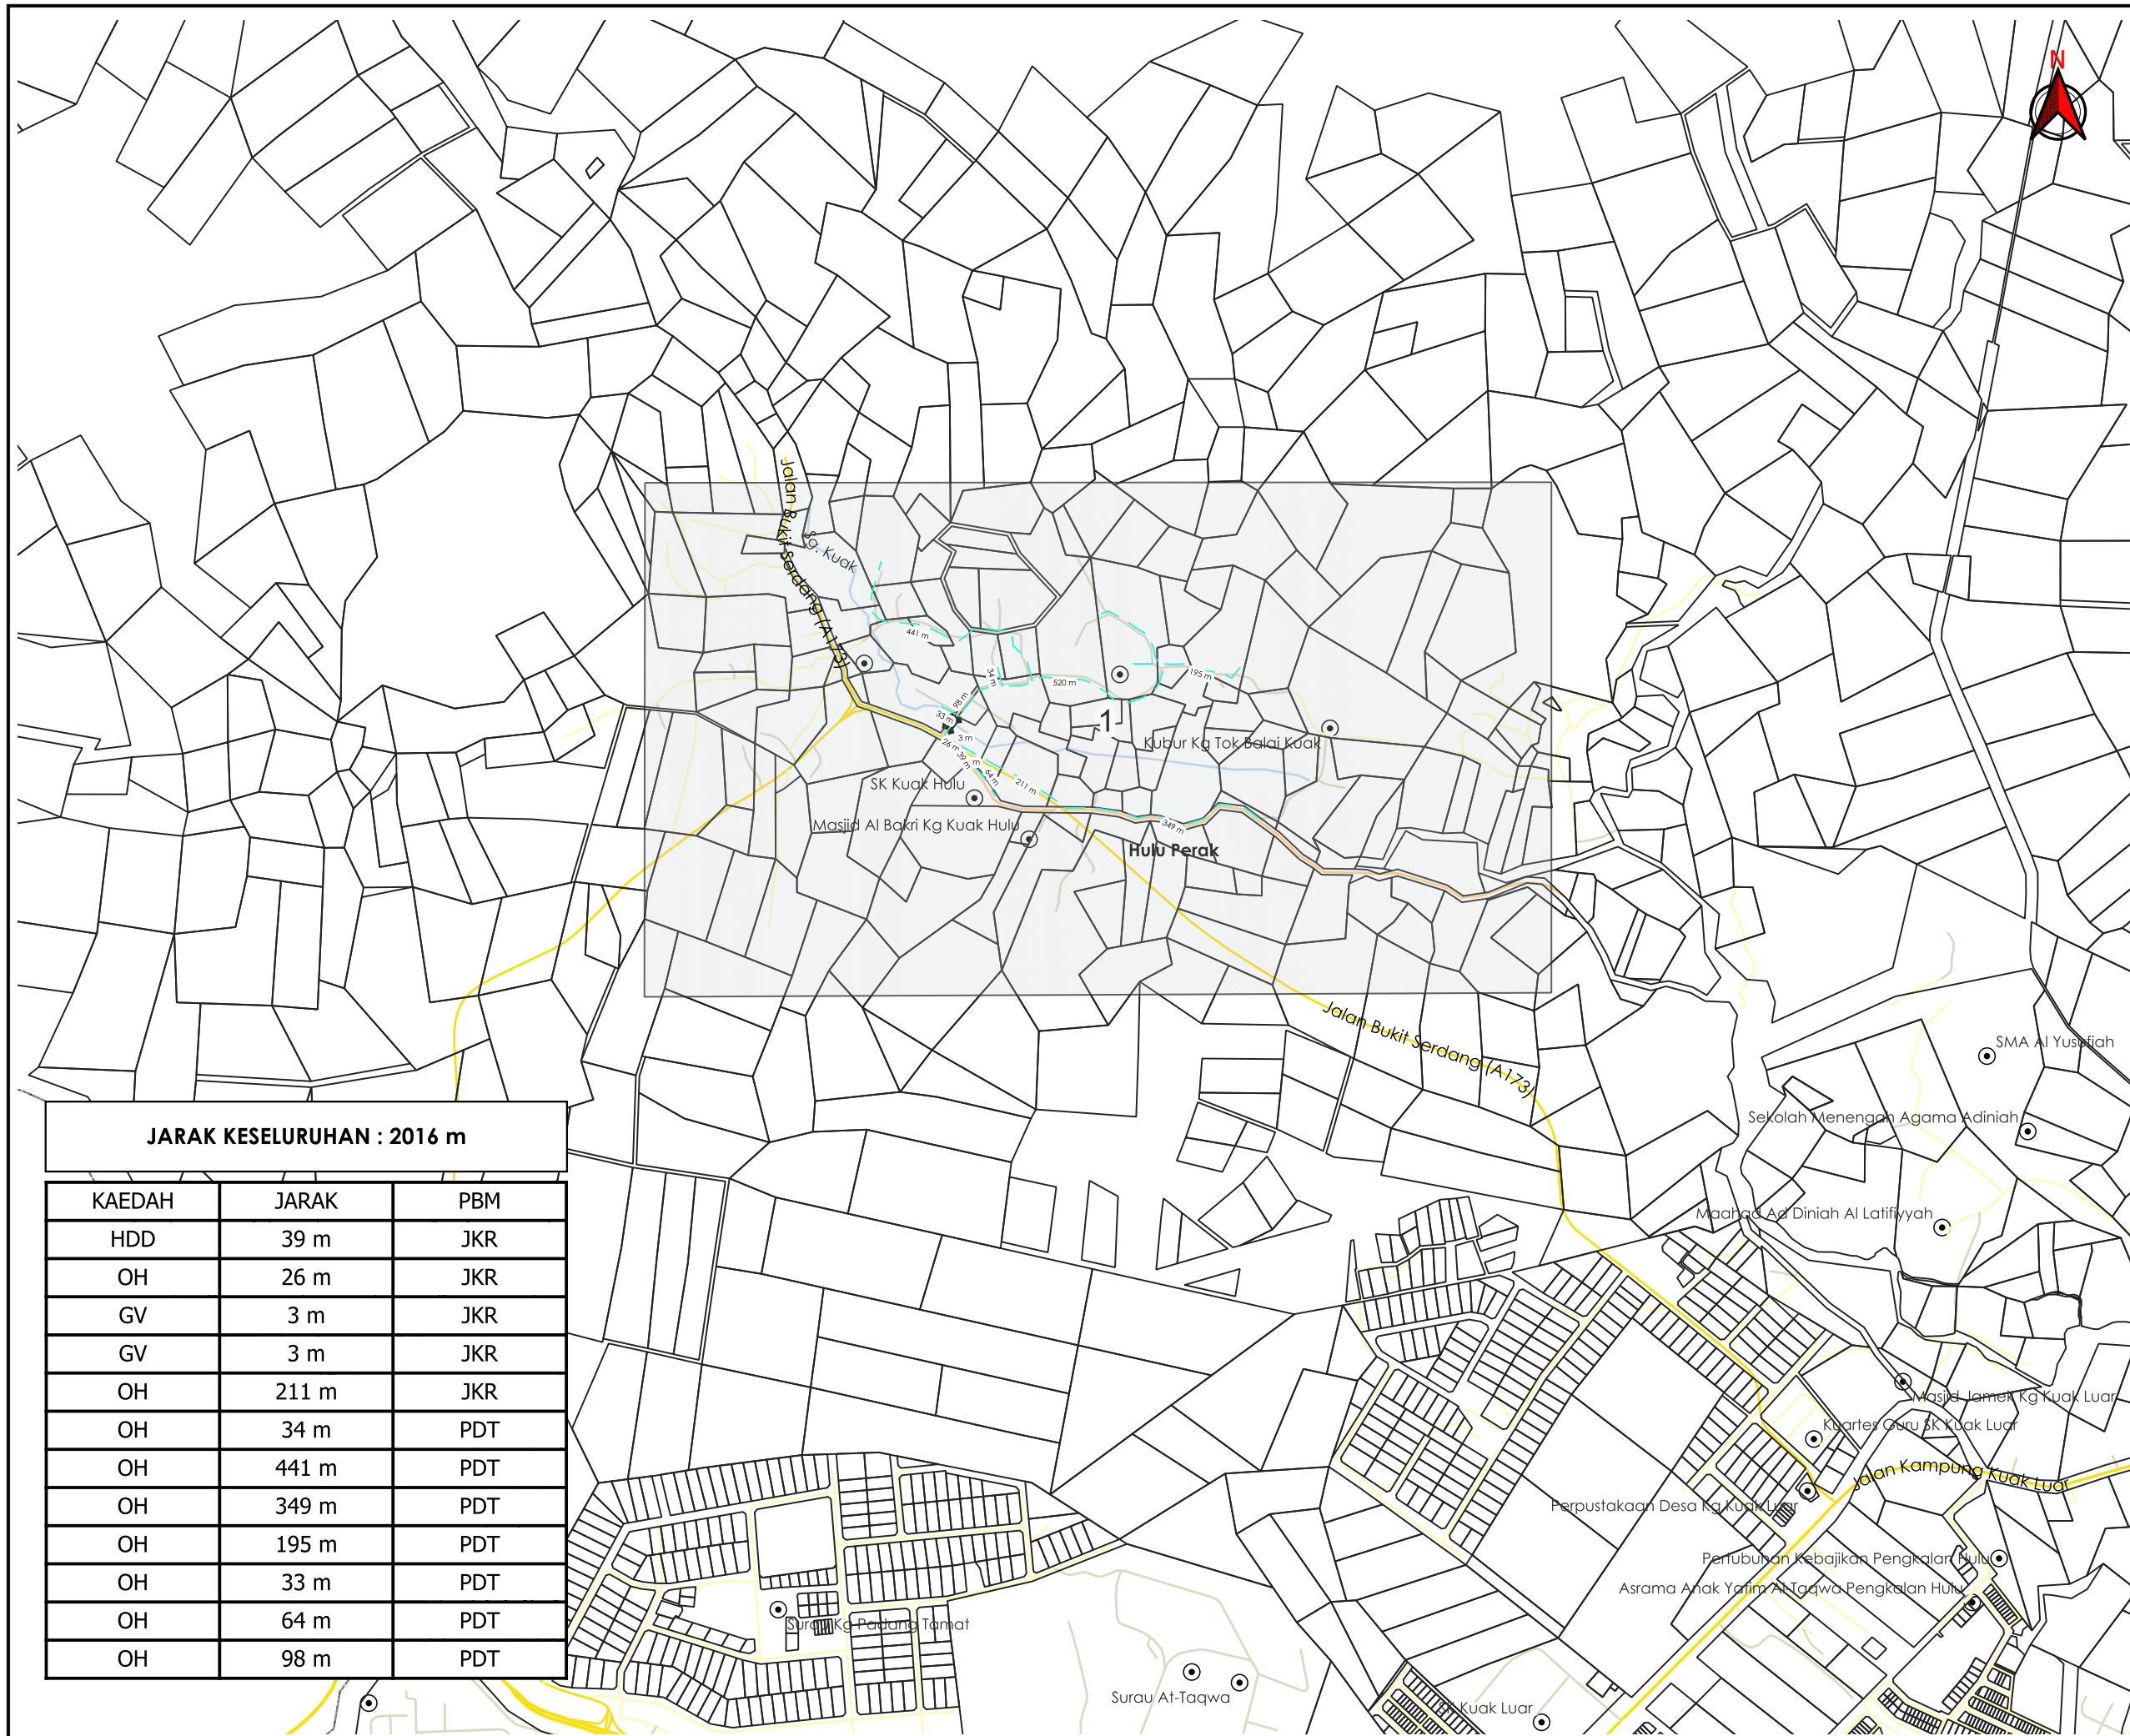
**KORIDOR
UTILITI**
DARUL RIDZUAN



**PROJEK PENYEDIAAN POINT OF PRESENCE (POP) FASA 2 HAB
INFRASTUKTUR GENTIAN OPTIKBERHAMPIRAN DENGAN SEKOLAH,
PREMIS KERAJAAN DAN KOMUNITI SEKITARNYA OLEHKEMENTERIAN
KOMUNIKASI (ZON UTARA – PERAK & KEDAH) SERAHAN DOKUMEN
LENGKAP BAGI PERMOHONAN KELULUSAN IZIN LALU ABA7002 -
SEKOLAH KEBANGSAAN KUAH HULU**


 


PELAN IZIN LALU

**NO FAIL RUJUKAN
KUDR/KACP/A/05/25/0606**



TAJUK PERMOHONAN
 PROJEK PENYEDIAAN POINT OF PRESENCE (POP) FASA 2 HAB INFRASTRUKTUR GENTIAN OPTIKBERHAMPIRAN DENGAN SEKOLAH, PREMIS KERAJAAN DAN KOMUNITI SEKITARNYA OLEHKEMENTERIAN KOMUNIKASI (ZON UTARA – PERAK & KEDAH) SERAHAN DOKUMEN LENGKAP BAGI PERMOHONAN KELULUSAN IZIN LALU ABA7002 - SEKOLAH KEBANGSAAN KUAK HULU

PETUNJUK

-  JALAN JKR
-  JALAN PBT
-  JALAN PERSENDIRIAN
-  JALAN PEJABAT DAERAH

JARAK KESELURUHAN : 2016 m

KAEDAH	JARAK	PBM
HDD	39 m	JKR
OH	26 m	JKR
GV	3 m	JKR
GV	3 m	JKR
OH	211 m	JKR
OH	34 m	PDT
OH	441 m	PDT
OH	349 m	PDT
OH	195 m	PDT
OH	33 m	PDT
OH	64 m	PDT
OH	98 m	PDT

PIHAK BERKUASA MELULUS

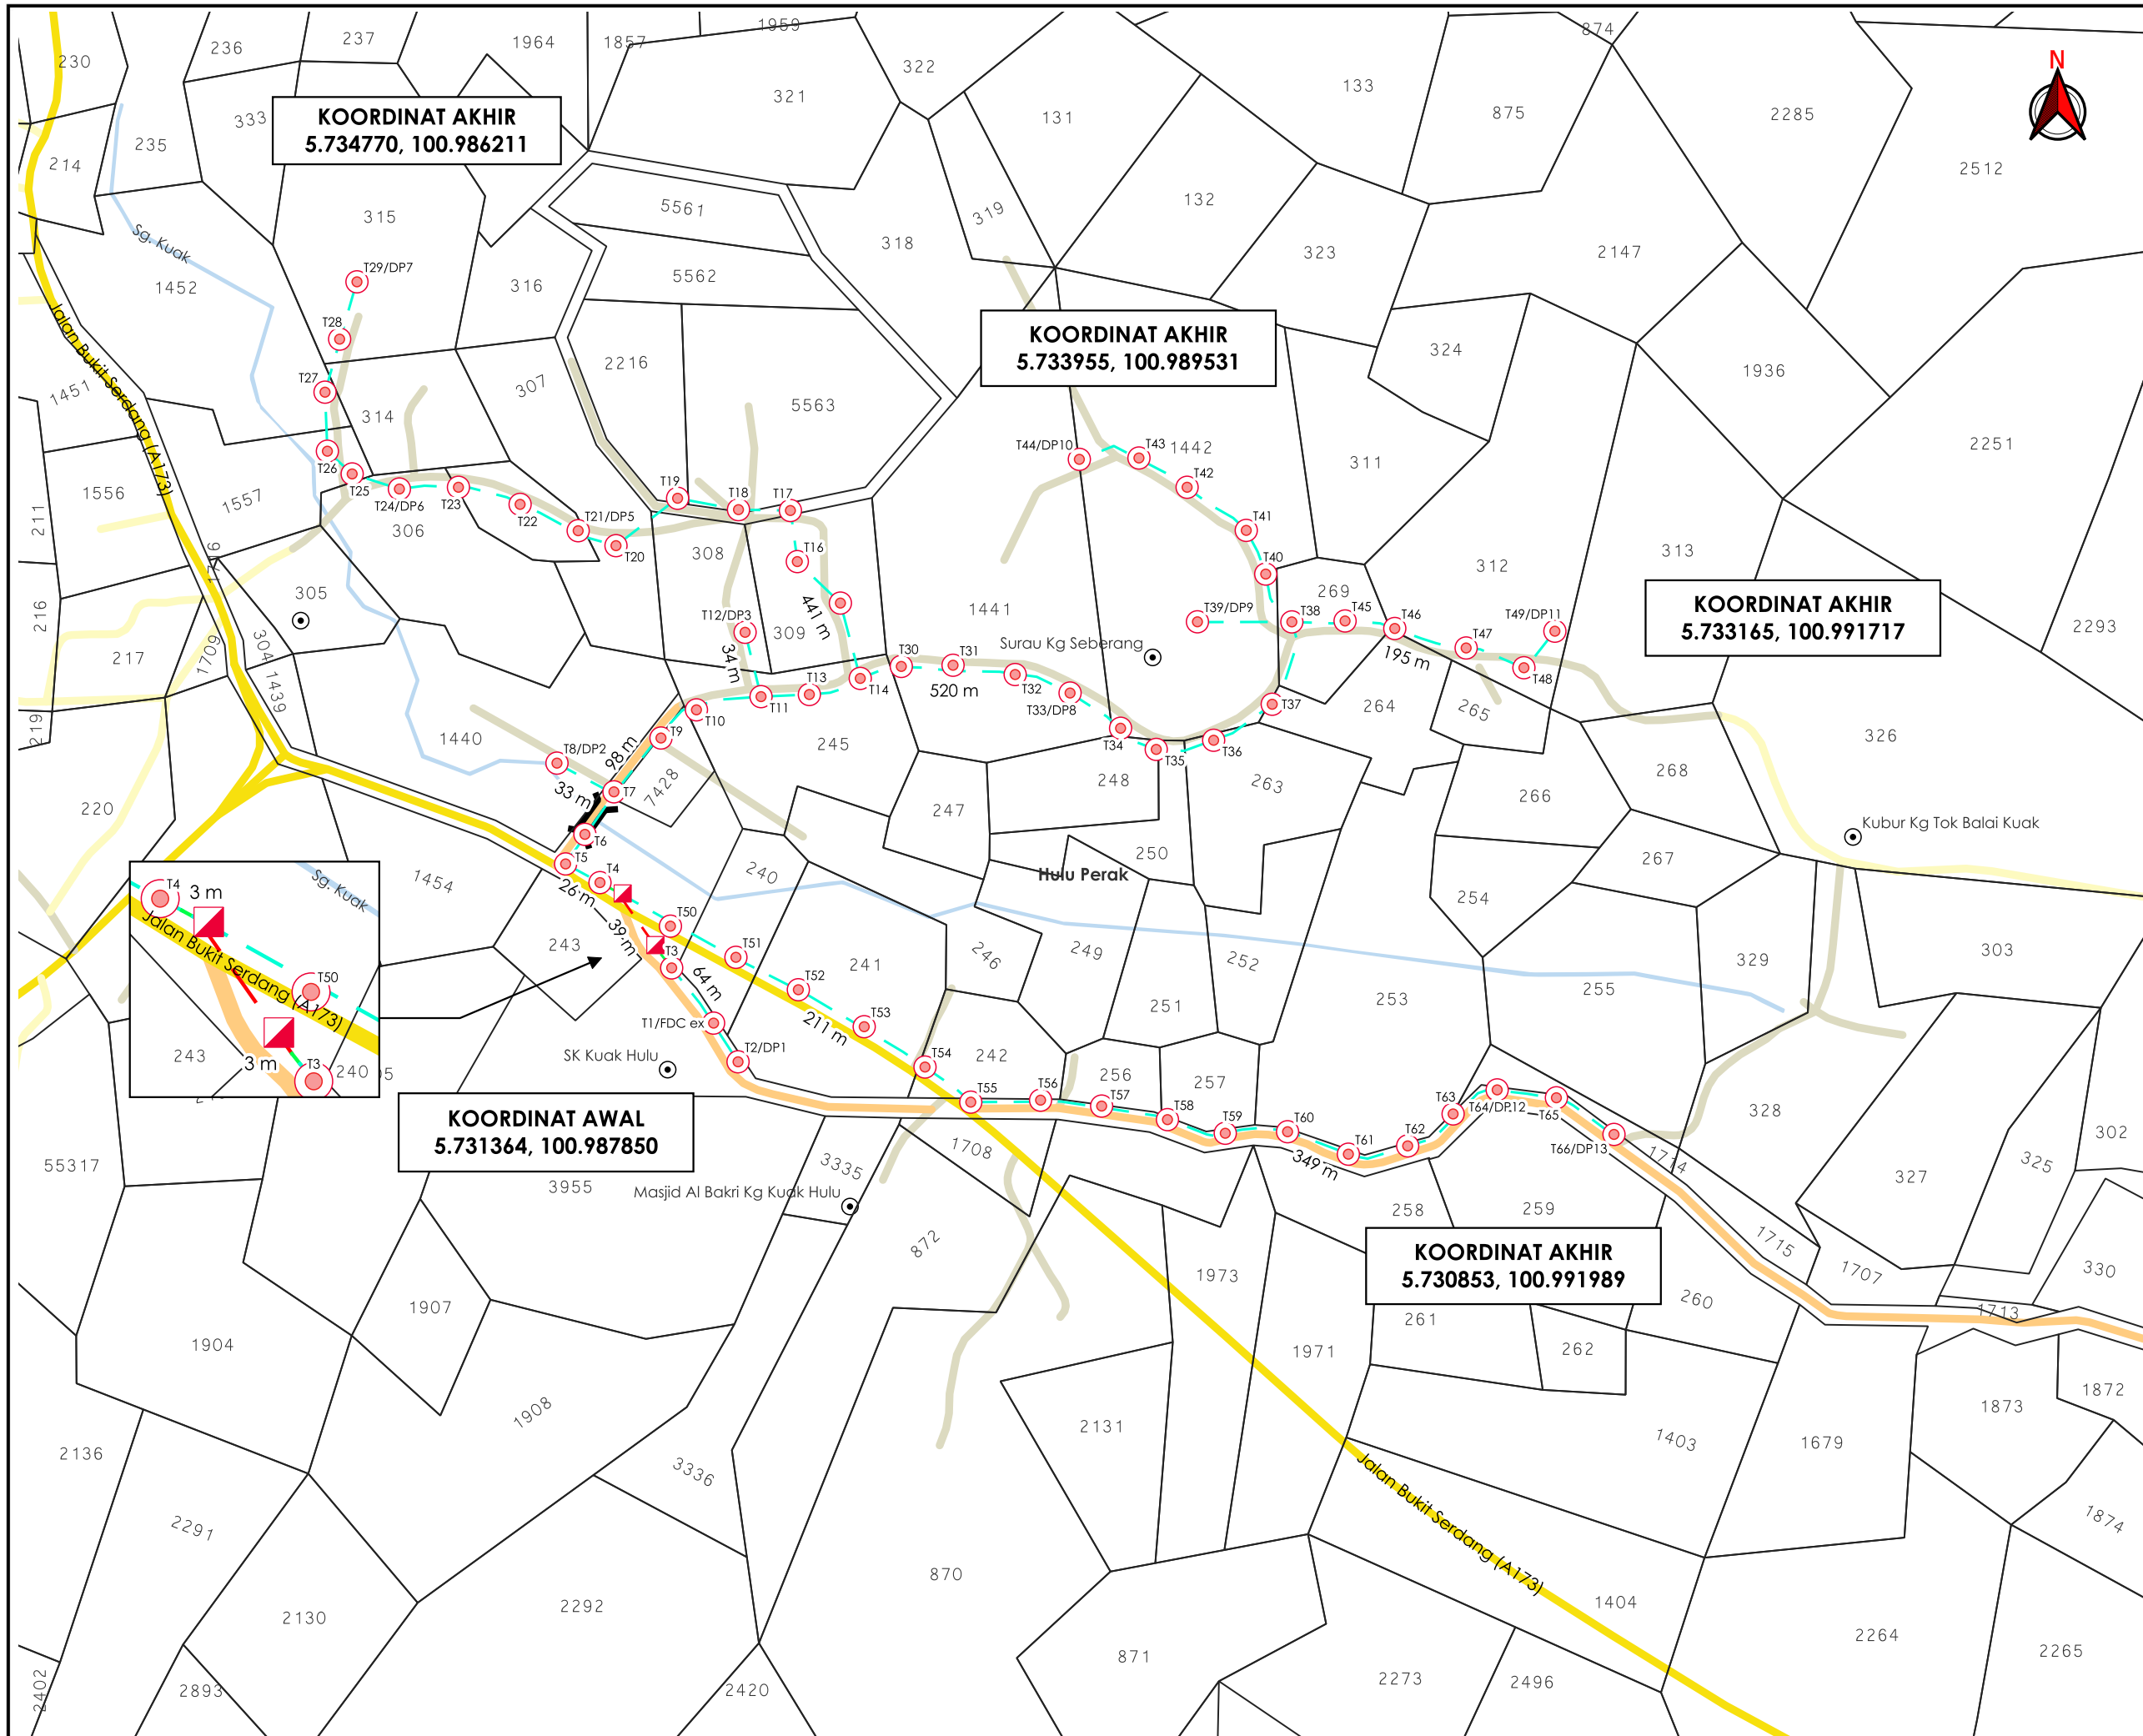
	JABATAN KERJA RAYA HULU PERAK
	PEJABAT DAERAH & TANAH PENGKALAN HULU

PENYEDIA UTILITI



JENIS PELAN	PELAN IZIN LALU
PELUKIS PELAN	SYAFIQAH NAZHIRAH
TARIKH DIKELUARKAN	2025-06-25
MUKA SURAT	0/1
NO FAIL RUJUKAN	PINDAAN
KUDR/KACP/A/05/25/0606	00

***PENGUKURAN BERDASARKAN JARAK SATELIT**



KOORDINAT AKHIR
5.734770, 100.986211

KOORDINAT AKHIR
5.733955, 100.989531

KOORDINAT AKHIR
5.733165, 100.991717

KOORDINAT AWAL
5.731364, 100.987850

KOORDINAT AKHIR
5.730853, 100.991989



TAJUK PERMOHONAN
PROJEK PENYEDIAAN POINT OF PRESENCE (POP) FASA 2 HAB INFRASTRUKTUR GENTIAN OPTIKBERHAMPIRAN DENGAN SEKOLAH, PREMIS KERAJAAN DAN KOMUNITI SEKITARNYA OLEHKEMENTERIAN KOMUNIKASI (ZON UTARA – PERAK & KEDAH) SERAHAN DOKUMEN LENGKAP BAGI PERMOHONAN KELULUSAN IZIN LALU ABA7002 - SEKOLAH KEBANGSAAN KUAK HULU

- PETUNJUK**
- JALAN JKR
 - JALAN PBT
 - JALAN PERSENDIRIAN
 - JALAN PEJABAT DAERAH
 - GRASS VERGE
 - HORIZONTAL DIRECTIONAL DRILLING
 - OVERHEAD
 - MANHOLE CADANGAN
 - TIANG CADANGAN

PIHAK BERKUASA MELULUS

	JABATAN KERJA RAYA HULU PERAK
	PEJABAT DAERAH & TANAH PENGKALAN HULU

PENYEDIA UTILITI



JENIS PELAN	PELAN IZIN LALU
PELUKIS PELAN	SYAFIQAH NAZHIRAH
TARIKH DIKELUARKAN	2025-06-25
MUKA SURAT	1/1
NO FAIL RUJUKAN	PINDAAN
KUDR/KACP/A/05/25/0606	00

***PENGUKURAN BERDASARKAN JARAK SATELIT**