

**KORIDOR
UTILITI**
DARUL RIDZUAN




timeTM

**MEMOHON KEBENARAN DAN KELULUSAN PERMIT
PENGOREKAN RIZAB JALAN UNTUK TUJUAN PEMASANGAN
INFRASTRUKTUR TELEKOMUNIKASI DI DALAM KAWASAN
MAJLIS PERBANDARAN TAIPING, PERAK. LOKASI: JALAN
MASJID DAN LORONG AM 19,11,15,16,17,20,21. KAEDAH
PENGOREKAN: TANAM TIANG (95 UNIT), MICROTRENCHING
(4M), LURANG BAHARU (2 UNIT).**

PELAN IZIN LALU

**NO FAIL RUJUKAN
KUDR/TTDC/A/03/25/0254**

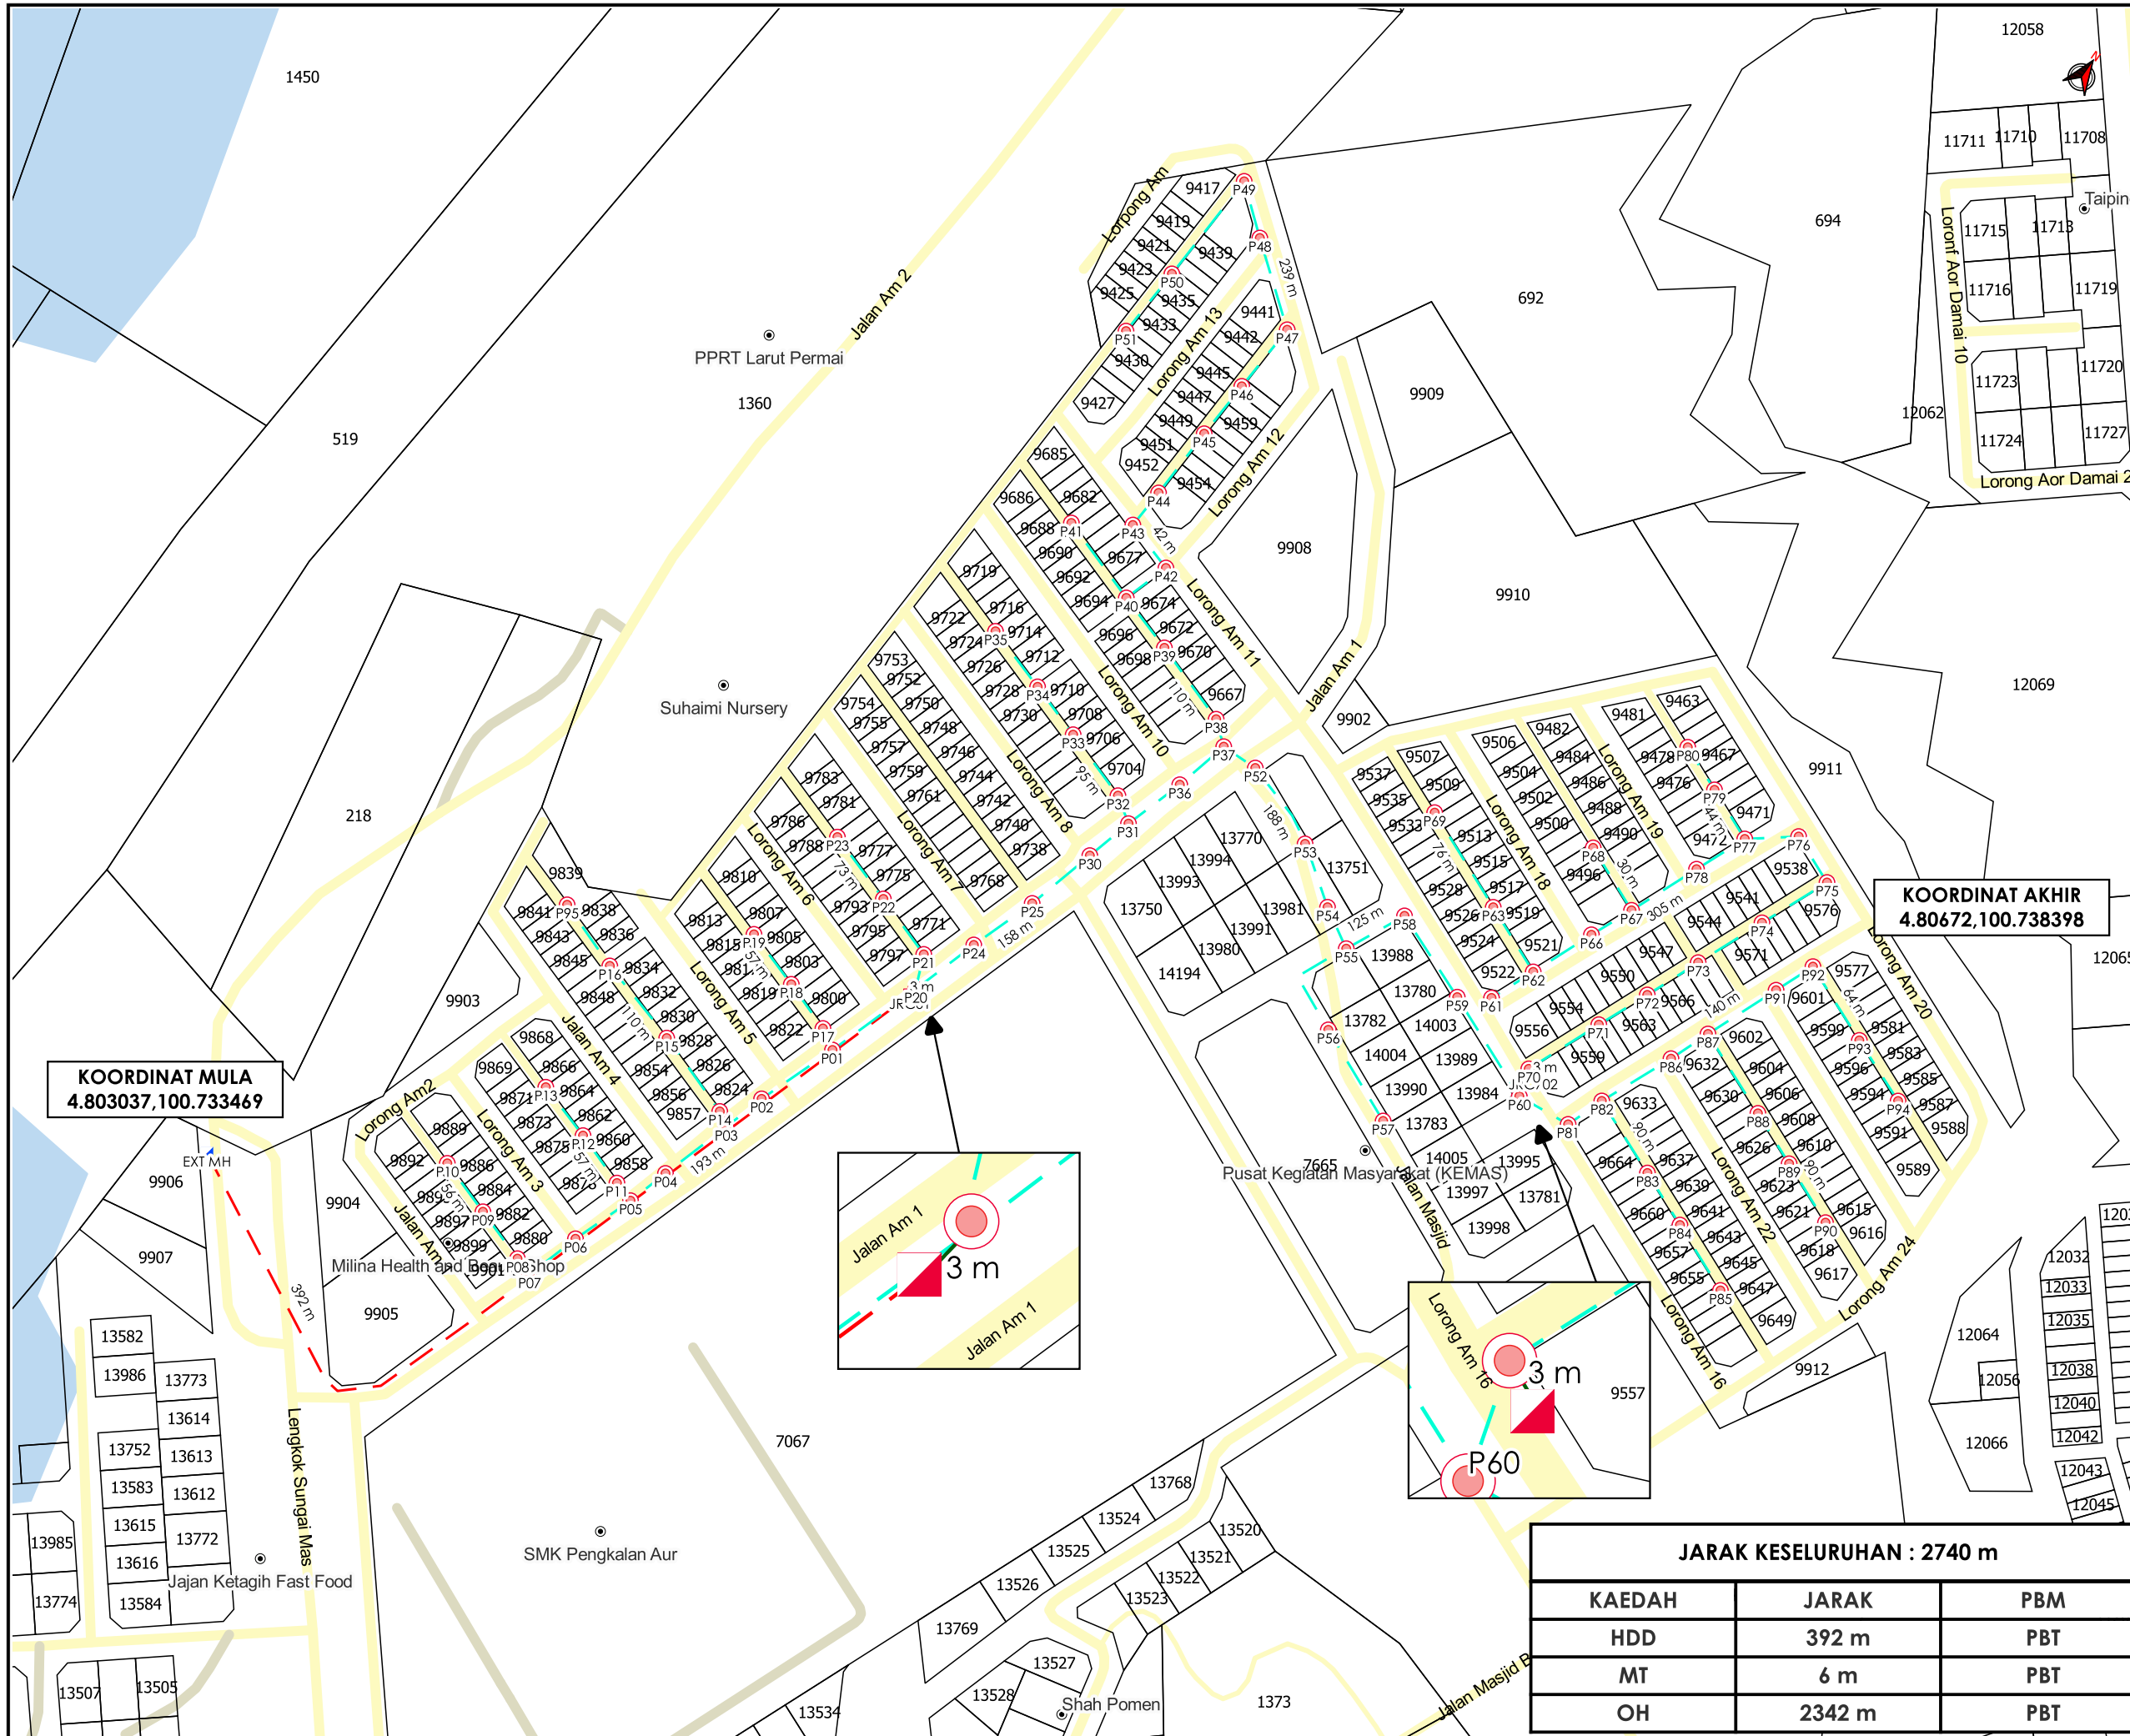

TAJUK PERMOHONAN
 MEMOHON KEBENARAN DAN KELULUSAN PERMIT
 PENGOREKAN RIZAB JALAN UNTUK TUJUAN
 PEMASANGAN INFRASTRUKTUR TELEKOMUNIKASI
 DI DALAM KAWASAN MAJLIS PERBANDARAN
 TAIPING, PERAK. LOKASI: JALAN MASJID DAN
 LORONG AM 19,11,15,16,17,20,21. KAEDAH
 PENGOREKAN: TANAM TIANG (95 UNIT),
 MICROTRENCHING (4M), LURANG BAHARU (2
 UNIT).

- PETUNJUK**
- JALAN JKR
 - JALAN PBT
 - JALAN PERSENDIRIAN
 - - - HORIZONTAL DIRECTIONAL DRILLING
 - KABEL FIBRE OPTIK
 - MICRO TRENCHING
 - MANHOLE CADANGAN
 - MANHOLE SEDIA ADA
 - TIANG CADANGAN

KOORDINAT AKHIR
 4.80672, 100.738398

KOORDINAT MULA
 4.803037, 100.733469

PIHAK BERKUASA MELULUS

	MAJLIS PERBANDARAN TAIPING

PENYEDIA UTILITI

JARAK KESELURUHAN : 2740 m

KAEDAH	JARAK	PBM
HDD	392 m	PBT
MT	6 m	PBT
OH	2342 m	PBT

JENIS PELAN	PELAN IZIN LALU
PELUKIS PELAN	SYAHMIZA SUHAILA
TARIKH DIKELUARKAN	2025-03-21
MUKA SURAT	1/1
NO FAIL RUJUKAN	PINDAAN
KUDR/TTDC/A/03/25/0254	00

*PENGUKURAN BERDASARKAN JARAK SATELIT