

**KORIDOR
UTILITI**
DARUL RIDZUAN




timeTM

MEMOHON KEBENARAN DAN KELULUSAN PERMIT PENGOREKAN RIZAB JALAN UNTUK TUJUAN PEMASANGAN INFRASTRUKTUR TELEKOMUNIKASI DI DALAM KAWASAN MAJLIS PERBANDARAN TAIPING, PERAK. LOKASI: JALAN MASJID DAN LORONG AM 19,11,15,16,17,20,21. KAEDAH PENGOREKAN: TANAM TIANG (95 UNIT), MICROTRENCHING (4M), LURANG BAHARU (2 UNIT).

**PELAN IZIN LALU
(PINDAAN 01)**

**NO FAIL RUJUKAN
KUDR/TTDC/A/03/25/0254**

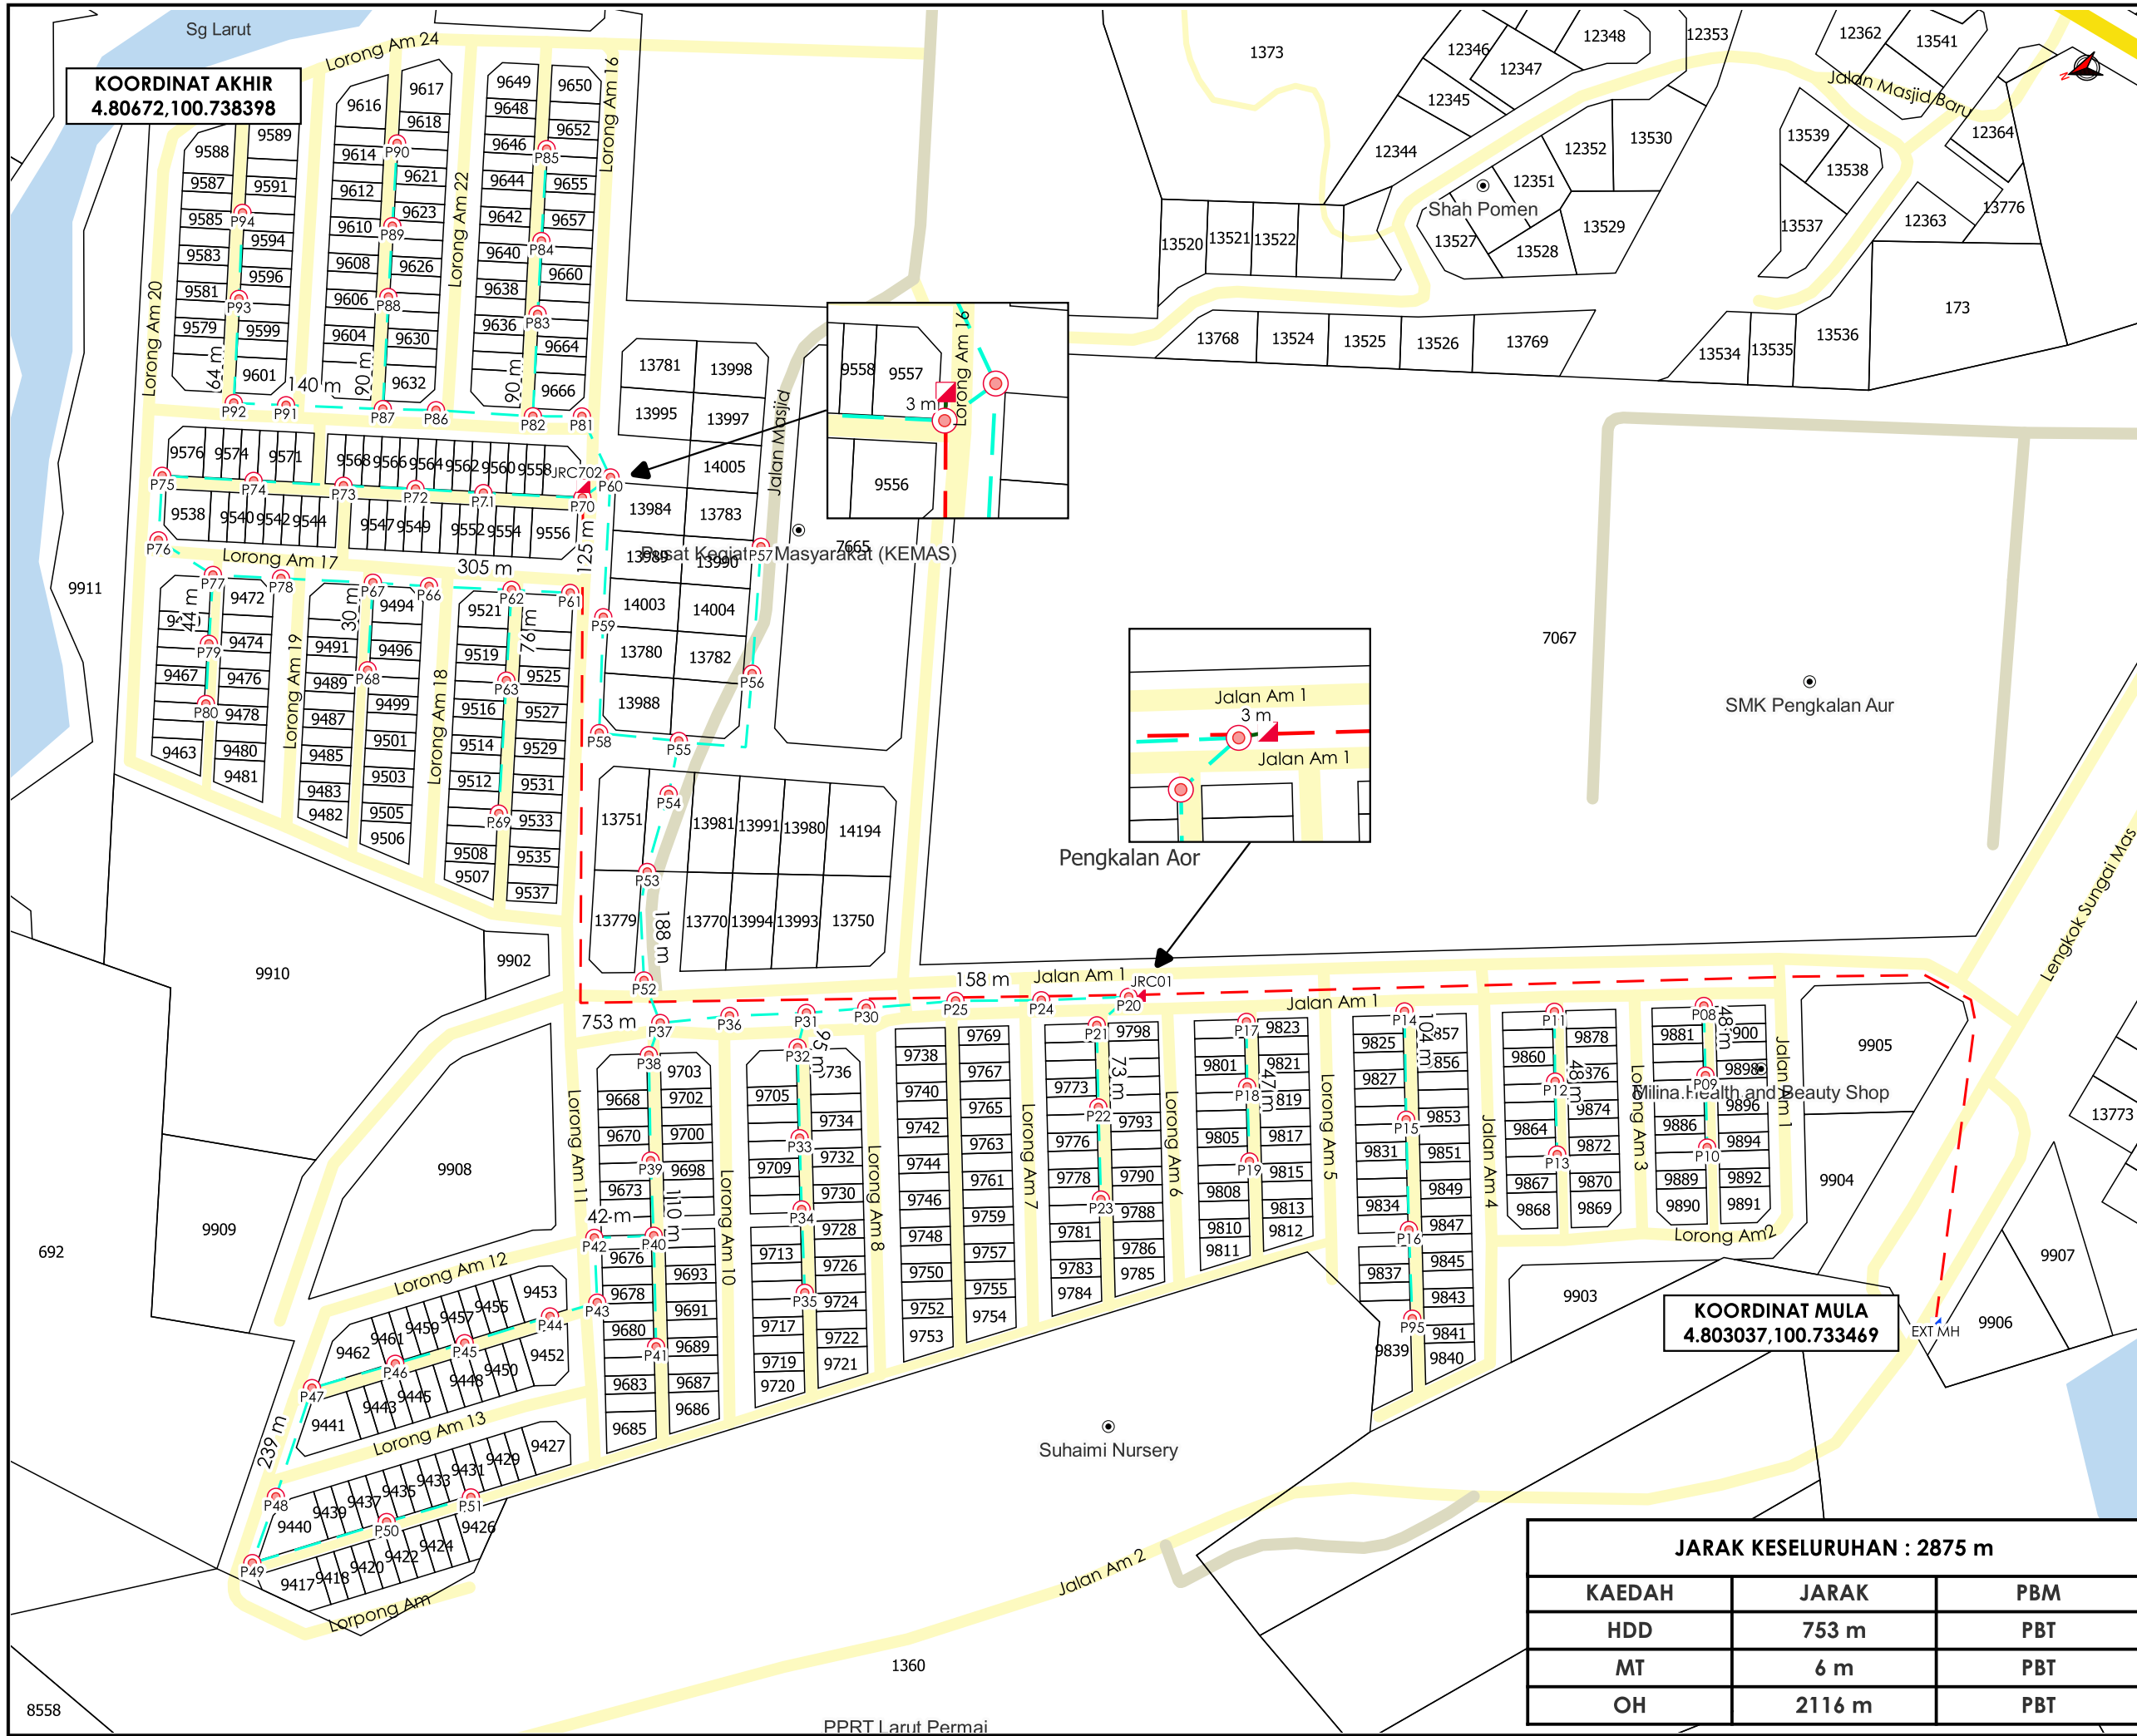

KOORDINAT AKHIR
4.80672,100.738398

KOORDINAT MULA
4.803037,100.733469

AGENSI PENYELARAS
KORIDOR UTILITI
DARUL RIDZUAN



TAJUK PERMOHONAN
MEMOHON KEBENARAN DAN KELULUSAN PERMIT PENGOREKAN RIZAB JALAN UNTUK TUJUAN PEMASANGAN INFRASTRUKTUR TELEKOMUNIKASI DI DALAM KAWASAN MAJLIS PERBANDARAN TAIPIING, PERAK. LOKASI: JALAN MASJID DAN LORONG AM 19,11,15,16,17,20,21. KAEDAH PENGOREKAN: TANAM TIANG (95 UNIT), MICROTRENCHING (4M), LURANG BAHARU (2 UNIT).

- PETUNJUK**
- JALAN JKR
 - JALAN PBT
 - JALAN PERSENDIRIAN
 - - - HORIZONTAL DIRECTIONAL DRILLING
 - - - KABEL FIBRE OPTIK
 - - - MICRO TRENCHING
 - MANHOLE CADANGAN
 - ▲ MANHOLE SEDIA ADA
 - TIANG CADANGAN

PIHAK BERKUASA MELULUS

MAJLIS PERBANDARAN TAIPIING



JENIS PELAN		PELAN IZIN LALU	
PELUKIS PELAN		SYAHMIZA SUHAILA	
TARIKH DIKELUARKAN		2025-06-20	
MUKA SURAT		1/1	
NO FAIL RUJUKAN		PINDAAN	
KUDR/TTDC/A/03/25/0254		01	

JARAK KESELURUHAN : 2875 m

KAEDAH	JARAK	PBM
HDD	753 m	PBT
MT	6 m	PBT
OH	2116 m	PBT

*PENGUKURAN BERDASARKAN JARAK SATELIT