

**KORIDOR
UTILITI**
DARUL RIDZUAN



**PROJEK PENYEDIAAN POINT OF PRESENCE (POP) FASA 2 HAB
INFRASTUKTUR GENTIAN OPTIKBERHAMPIRAN DENGAN SEKOLAH,
PREMIS KERAJAAN DAN KOMUNITI SEKITARNYA
OLEHKEMENTERIAN KOMUNIKASI (ZON UTARA – PERAK & KEDAH)
SERAHAN DOKUMEN LENGKAP BAGI PERMOHONAN KELULUSAN
IZIN LALU ABA7032 - SEKOLAH KEBANGSAAN (FELDA) LAWIN
UTARA**

**PELAN IZIN LALU
(PINDAAN 02)**

**NO FAIL RUJUKAN
KUDR/KACP/A/05/25/0602**




TAJUK PERMOHONAN
 PROJEK PENYEDIAAN POINT OF PRESENCE (POP) FASA 2 HAB INFRASTRUKTUR GENTIAN OPTIKBERHAMPIRAN DENGAN SEKOLAH, PREMIS KERAJAAN DAN KOMUNITI SEKITARNYA OLEHKEMENTERIAN KOMUNIKASI (ZON UTARA - PERAK & KEDAH) SERAHAN DOKUMEN LENGKAP BAGI PERMOHONAN KELULUSAN IZIN LALU ABA7032 - SEKOLAH KEBANGSAAN (FELDA) LAWIN UTARA

- PETUNJUK**
- JALAN JKR
 - JALAN PERSENDIRIAN
 - JALAN FELDA
 - GRASS VERGE
 - HORIZONTAL DIRECTIONAL DRILLING
 - OVERHEAD
 - MANHOLE CADANGAN
 - TIANG CADANGAN

PIHAK BERKUASA MELULUS



JENIS PELAN	PELAN IZIN LALU
PELUKIS PELAN	SYAHMIZA SUHAILA
TARIKH DIKELUARKAN	2025-07-16
MUKA SURAT	1/1
NO FAIL RUJUKAN	PINDAAN
KUDR/KACP/A/05/25/0602	02

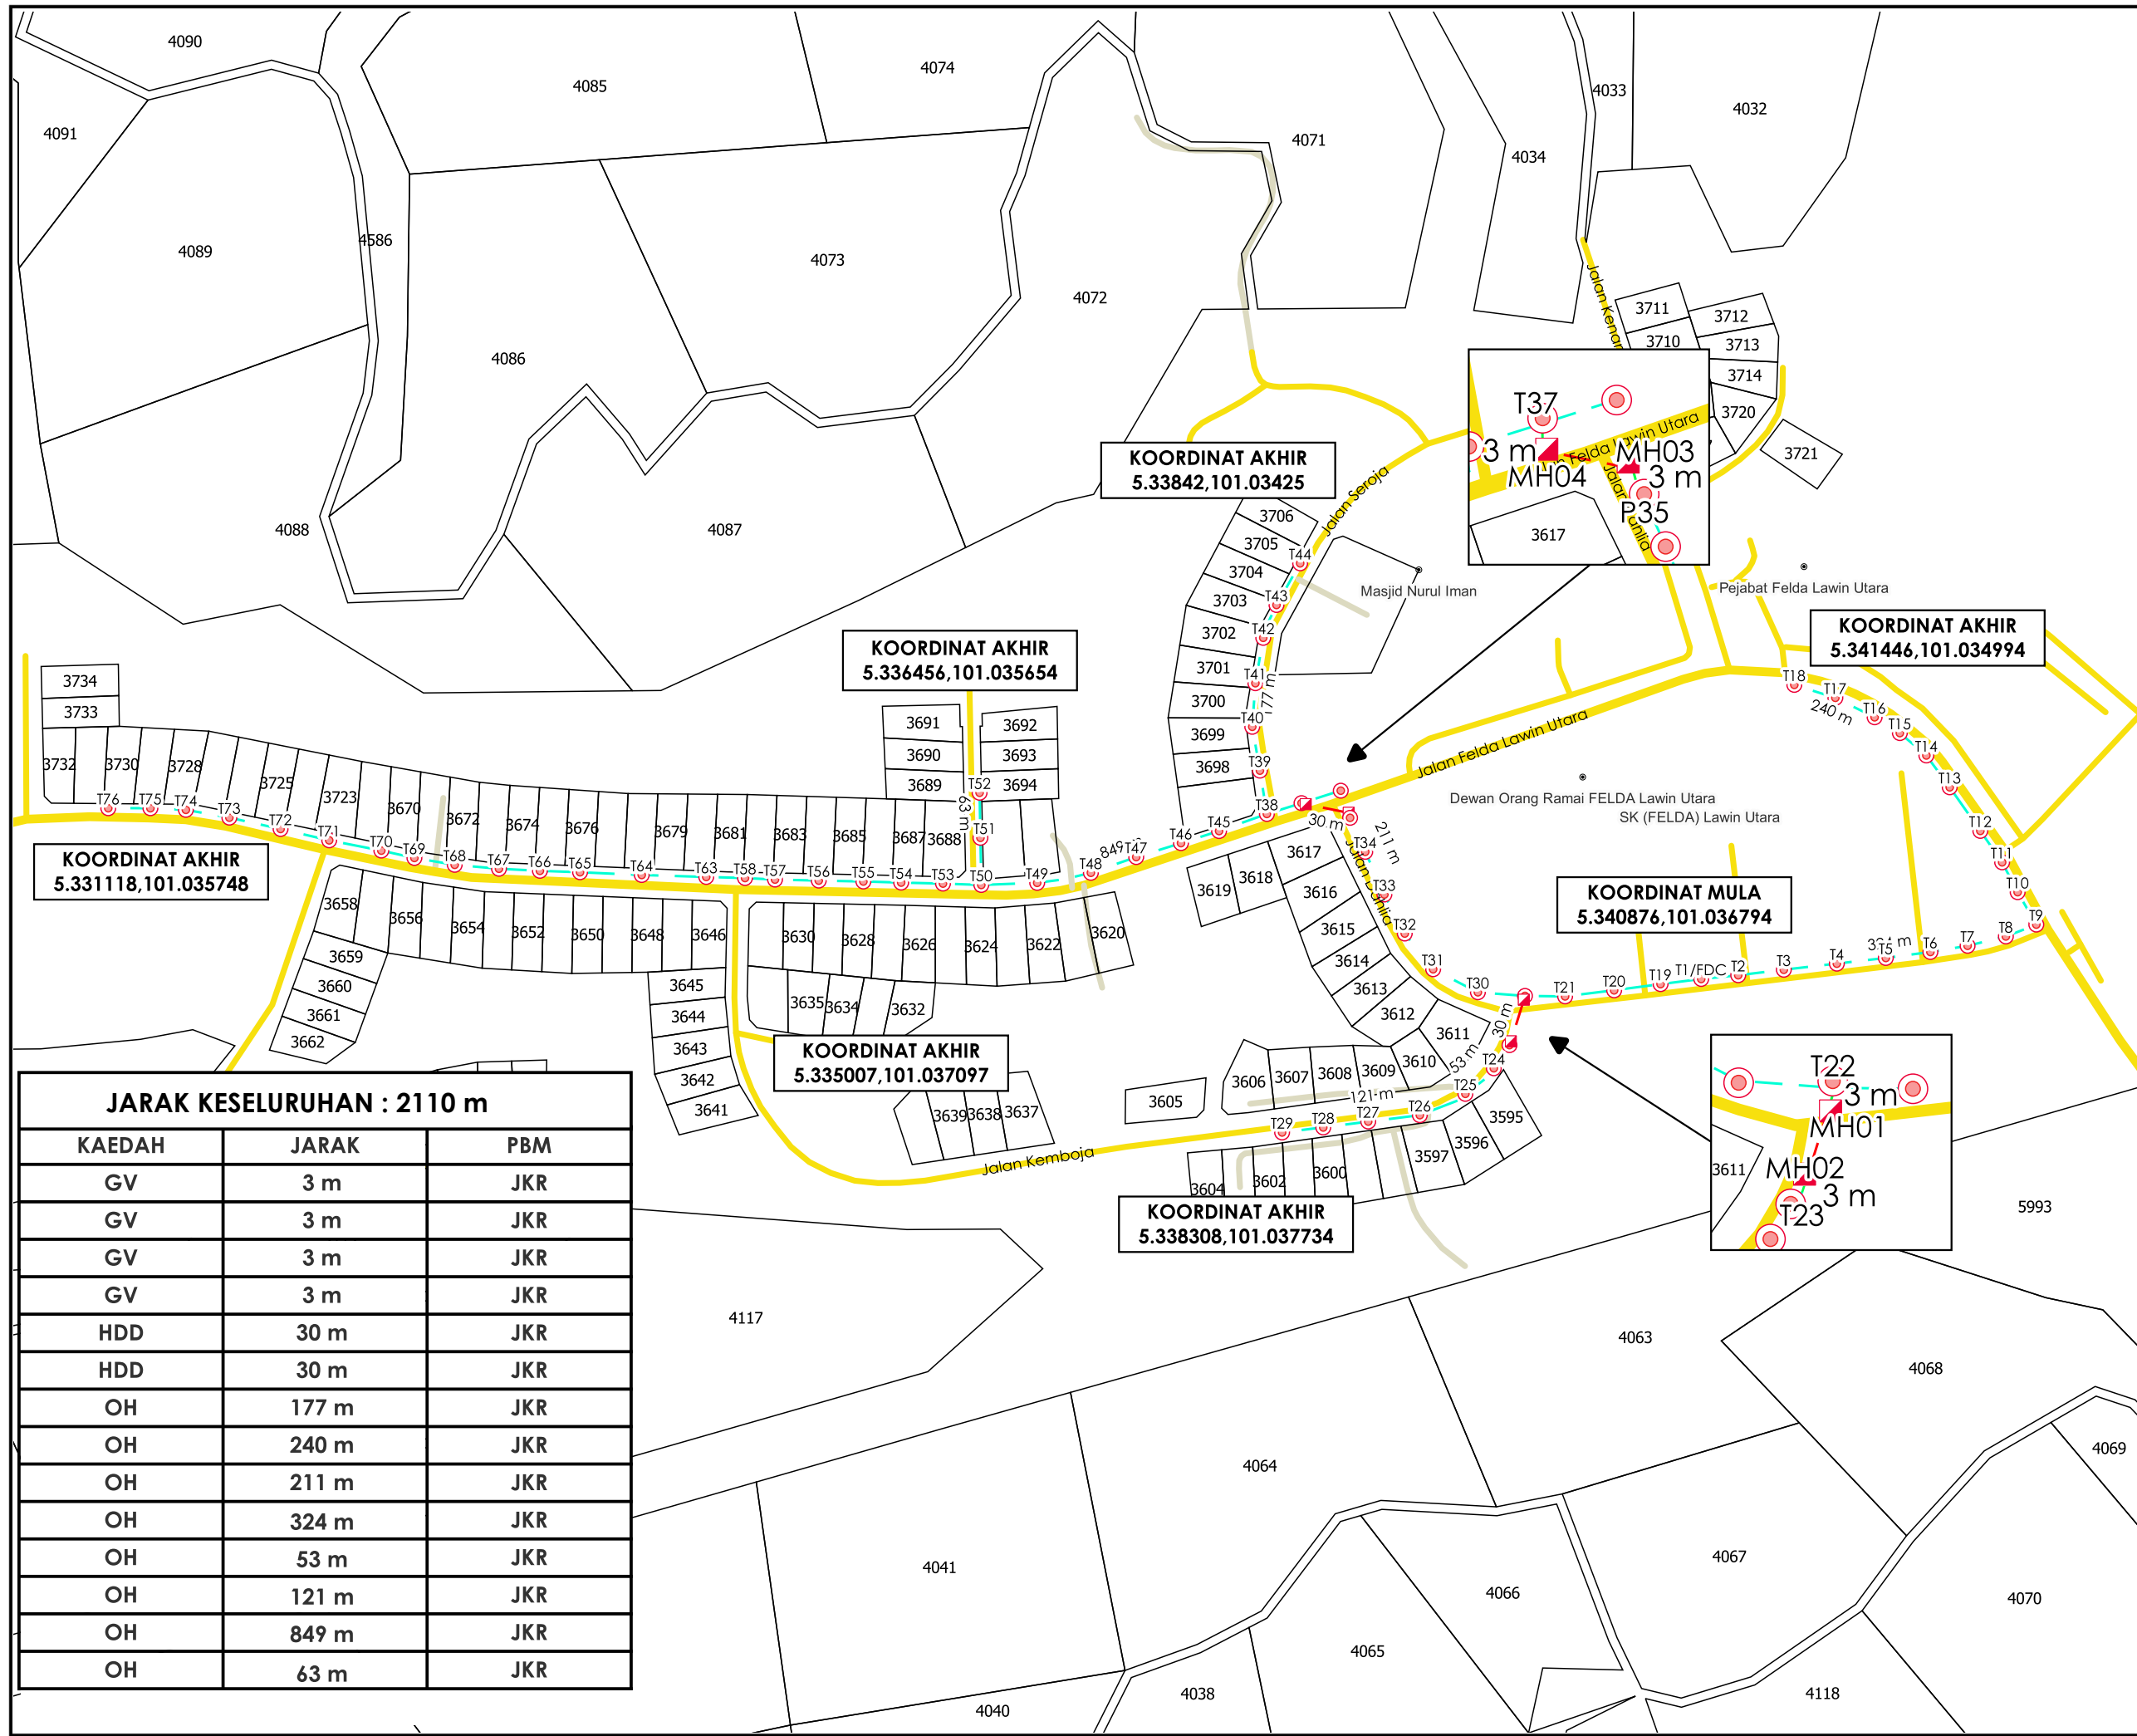

KOORDINAT AKHIR
 5.331118,101.035748

KOORDINAT AKHIR
 5.336456,101.035654

KOORDINAT AKHIR
 5.33842,101.03425

KOORDINAT AKHIR
 5.341446,101.034994

KOORDINAT MULA
 5.340876,101.036794

KOORDINAT AKHIR
 5.335007,101.037097

KOORDINAT AKHIR
 5.338308,101.037734

JARAK KESELURUHAN : 2110 m

KAEDAH	JARAK	PBM
GV	3 m	JKR
GV	3 m	JKR
GV	3 m	JKR
GV	3 m	JKR
HDD	30 m	JKR
HDD	30 m	JKR
OH	177 m	JKR
OH	240 m	JKR
OH	211 m	JKR
OH	324 m	JKR
OH	53 m	JKR
OH	121 m	JKR
OH	849 m	JKR
OH	63 m	JKR