

**KORIDOR  
UTILITI**  
DARUL RIDZUAN



**PROJEK PENYEDIAAN POINT OF PRESENCE (POP) FASA 2 HAB  
INFRASTRUKTUR GENTIAN OPTIK BERHAMPIRAN DENGAN SEKOLAH,  
PREMIS KERAJAAN DAN KOMUNITI SEKITARNYA OLEH  
KEMENTERIAN KOMUNIKASI (ZON UTARA – PERAK & KEDAH)  
SERAHAN DOKUMEN LENGKAP BAGI PERMOHONAN KELULUSAN  
IZIN LALU ABA7027 - SEKOLAH KEBANGSAAN RKT BERSIA**

**PELAN IZIN LALU  
(PINDAAN 01)**

**NO FAIL RUJUKAN  
KUDR/KACP/A/05/25/0599**



**TAJUK PERMOHONAN**  
 PROJEK PENYEDIAAN POINT OF PRESENCE (POP) FASA 2 HAB INFRASTRUKTUR GENTIAN OPTIK BERHAMPIRAN DENGAN SEKOLAH, PREMIS KERAJAAN DAN KOMUNITI SEKITARNYA OLEH KEMENTERIAN KOMUNIKASI (ZON UTARA - PERAK & KEDAH) SERAHAN DOKUMEN LENGKAP BAGI PERMOHONAN KELULUSAN IZIN LALU ABA7027 - SEKOLAH KEBANGSAAN RKT BERSIA

**PETUNJUK**

- JALAN JKR
- JALAN PERSENDIRIAN
- GRASS VERGE
- HORIZONTAL DIRECTIONAL DRILLING
- OVERHEAD
- MANHOLE CADANGAN
- TIANG CADANGAN


**PIHAK BERKUASA MELULUS**

**JABATAN KERJA RAYA HULU PERAK**

**PENYEDIA UTILITI**



JENIS PELAN	PELAN IZIN LALU
PELUKIS PELAN	SYAHMIZA SUHAILA
TARIKH DIKELUARKAN	2025-07-15
MUKA SURAT	1/1
NO FAIL RUJUKAN	PINDAAN
KUDR/KACP/A/05/25/0599	<b>01</b>

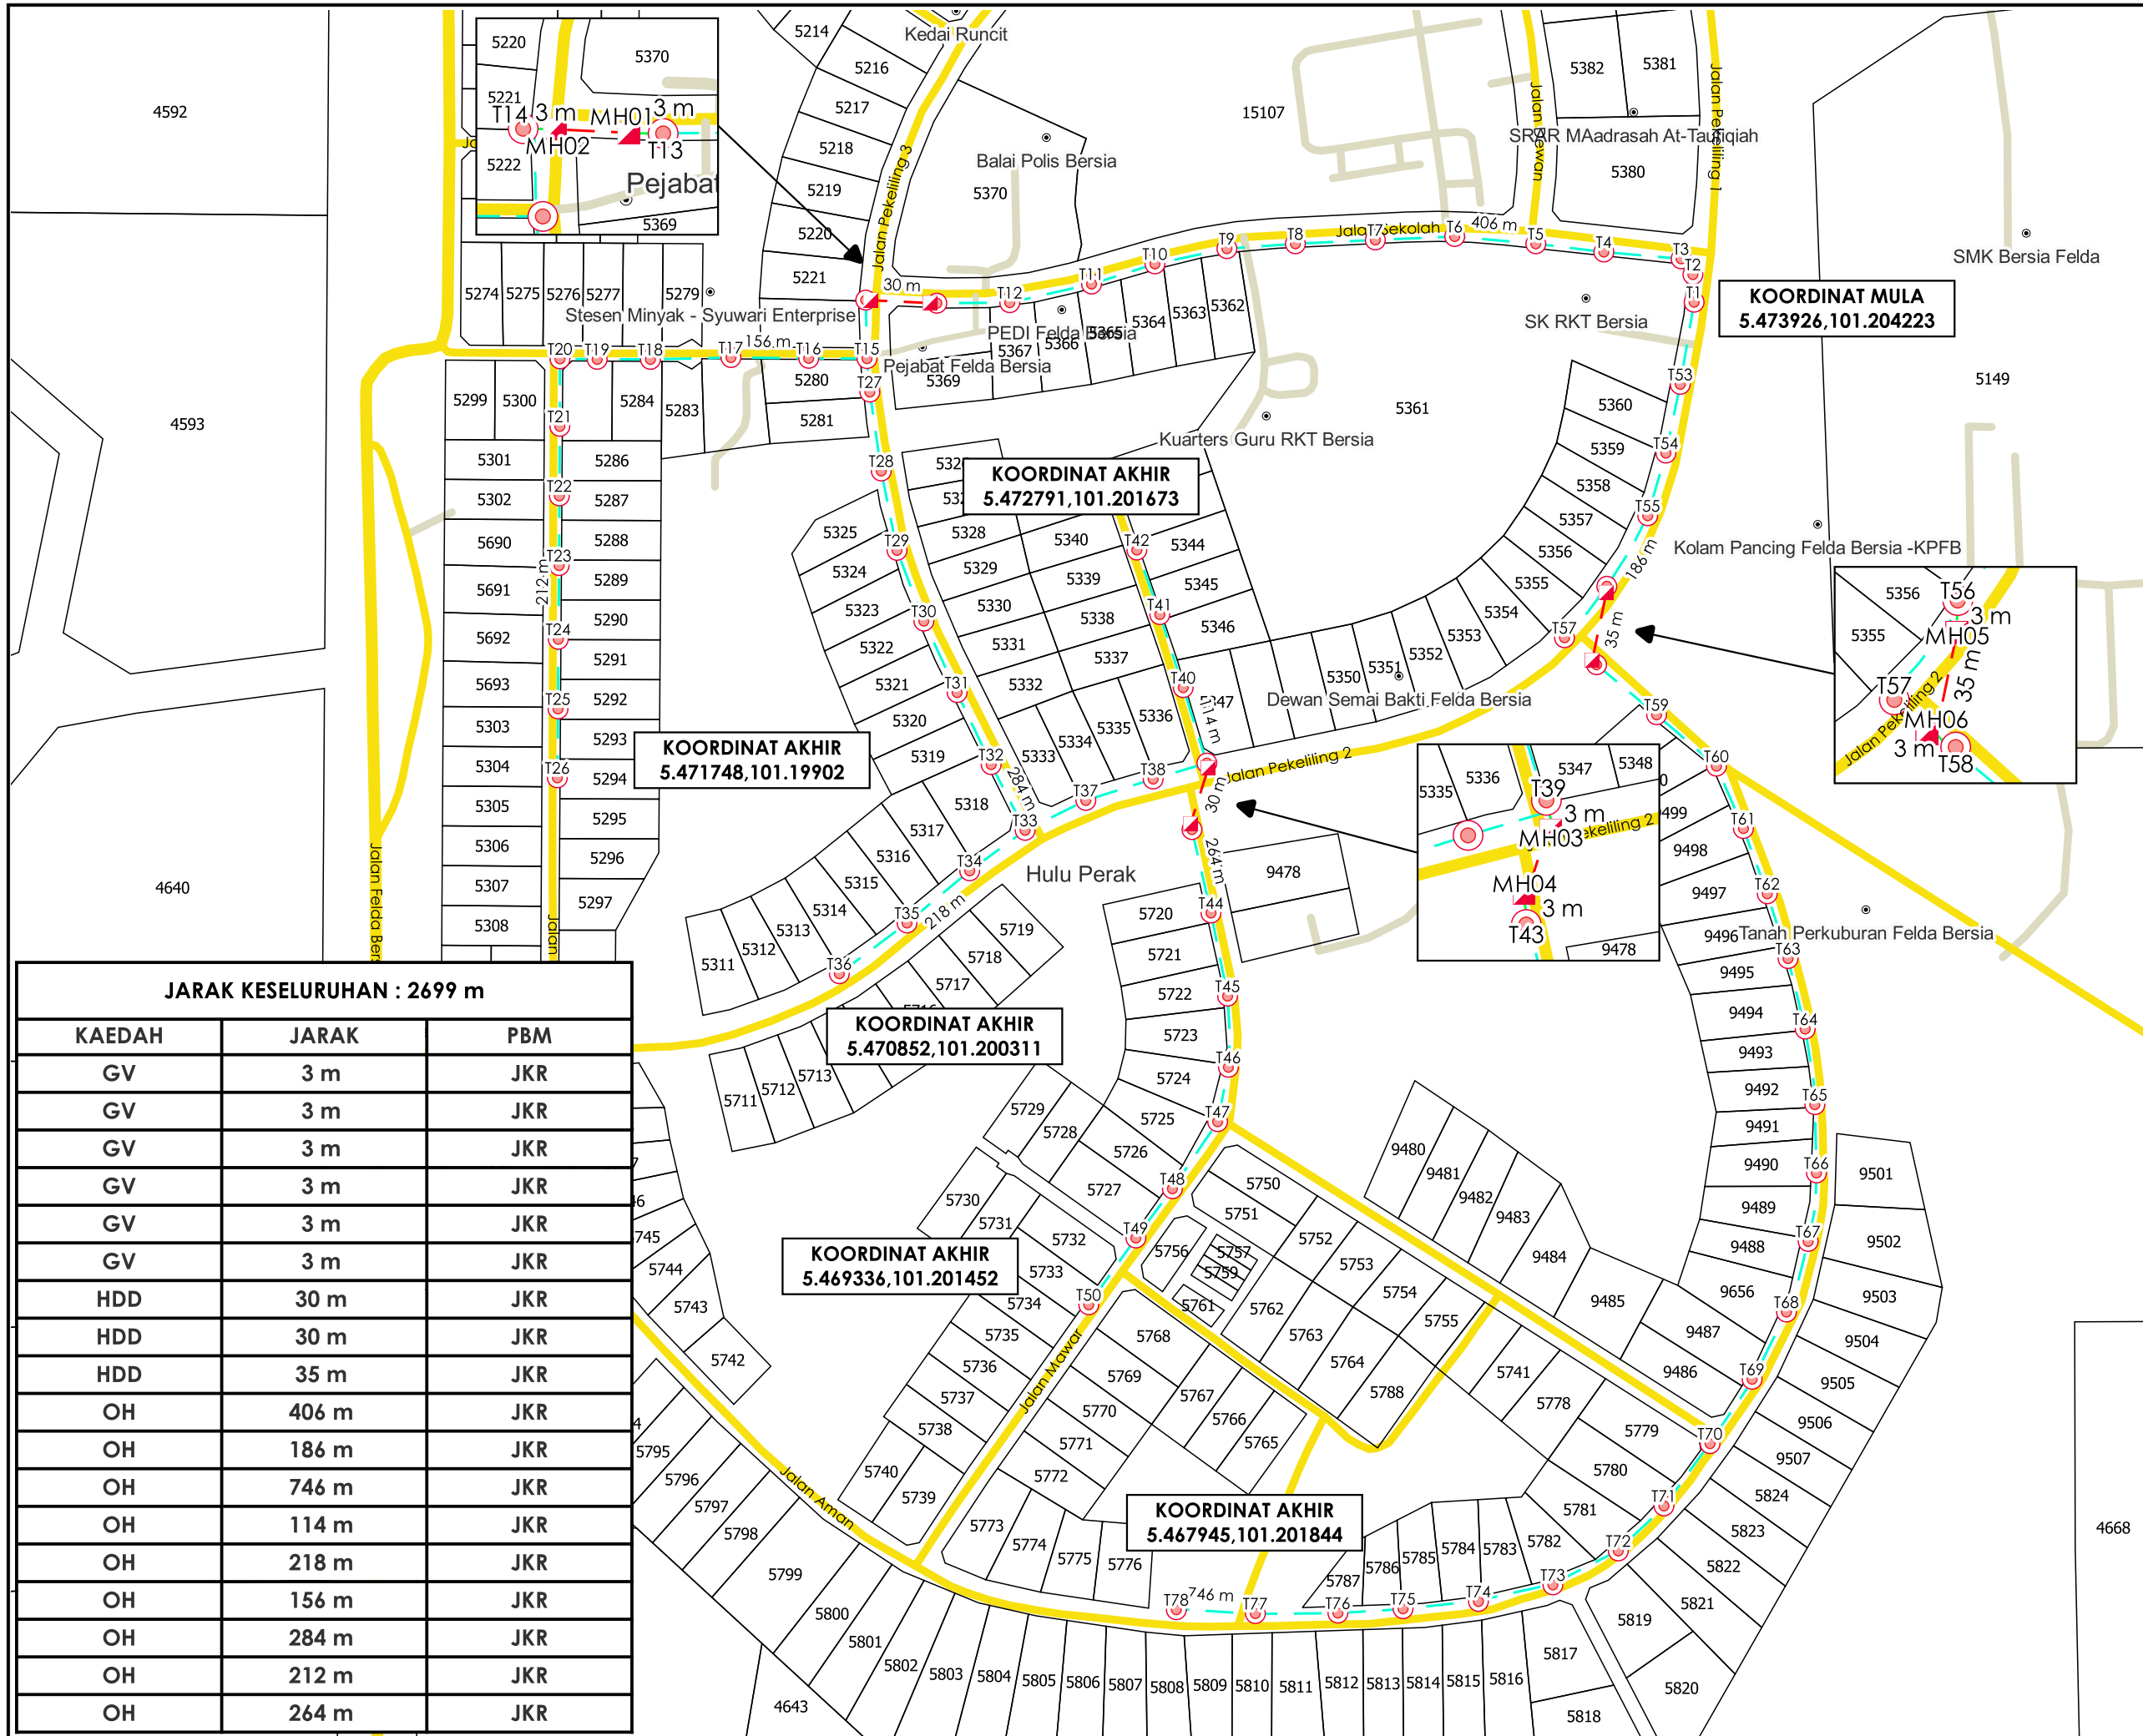

**KOORDINAT MULA**  
 5.473926,101.204223

**KOORDINAT AKHIR**  
 5.472791,101.201673

**KOORDINAT AKHIR**  
 5.471748,101.19902

**KOORDINAT AKHIR**  
 5.470852,101.200311

**KOORDINAT AKHIR**  
 5.469336,101.201452

**KOORDINAT AKHIR**  
 5.467945,101.201844

**JARAK KESELURUHAN : 2699 m**

KAEDAH	JARAK	PBM
GV	3 m	JKR
GV	3 m	JKR
GV	3 m	JKR
GV	3 m	JKR
GV	3 m	JKR
GV	3 m	JKR
HDD	30 m	JKR
HDD	30 m	JKR
HDD	35 m	JKR
OH	406 m	JKR
OH	186 m	JKR
OH	746 m	JKR
OH	114 m	JKR
OH	218 m	JKR
OH	156 m	JKR
OH	284 m	JKR
OH	212 m	JKR
OH	264 m	JKR