

**KORIDOR
UTILITI**
DARUL RIDZUAN




**TENAGA
NASIONAL**

**MSVT (D-TPG-S25-4550) MENUKAR KABEL TALIAN ATAS VOLTAN
TINGGI 11KV ABC BERSAIZ 70MMP KEPADA KABEL BAWAH TANAH
XLPE 3C 240MMP DARI PE SG DENDANG KE PE FELCRA SG DENDANG,
TAIPING SEPANJANG 2945M**

**PELAN IZIN LALU
(PINDAAN 01)**

**NO FAIL RUJUKAN
KUDR/TNBS/A/08/25/0791**

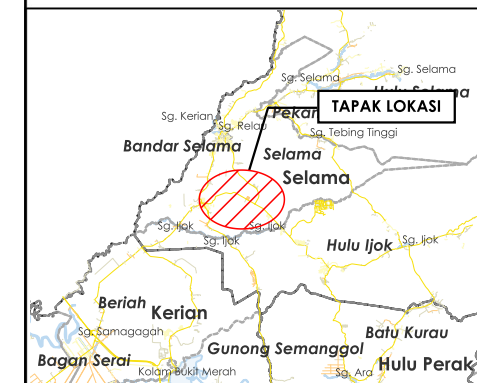

TAJUK PERMOHONAN
 MSVT (D-TPG-S25-4550) MENUKAR KABEL TALIAN ATAS VOLTAN TINGGI 11KV ABC BERSAIZ 70MMP KEPADA KABEL BAWAH TANAH XLPE 3C 240MMP DARI PE SG DENDANG KE PE FELCRA SG DENDANG, TAIPING SEPANJANG 2945M

- PETUNJUK**
- JALAN PERSENDIRIAN
 - JALAN PEJABAT DAERAH
 - GRASS VERGE
 - HORIZONTAL DIRECTIONAL DRILLING
 - JALAN TIDAK TERLIBAT

PIHAK BERKUASA MELULUS



JABATAN KERJA RAYA LARUT MATANG & SELAMA

PENYEDIA UTILITI





JENIS PELAN	PELAN IZIN LALU
PELUKIS PELAN	ADIB FARHAN
TARIKH DIKELUARKAN	2025-10-08
MUKA SURAT	0/2
NO FAIL RUJUKAN	PINDAAN
KUDR/TNBS/A/08/25/0791	01

JARAK KESELURUHAN : 2078 m

KAEDAH	JARAK	PBM
HDD	215 m	JKR
HDD	198 m	JKR
GV	20 m	JKR
HDD	213 m	JKR
GV	20 m	JKR
HDD	176 m	JKR
GV	20 m	JKR
HDD	220 m	JKR
GV	20 m	JKR
HDD	216 m	JKR
GV	20 m	JKR
HDD	207 m	JKR
GV	20 m	JKR
HDD	221 m	JKR
GV	20 m	JKR
HDD	232 m	JKR
GV	20 m	JKR
GV	20 m	JKR
XL	792 m	PRIV



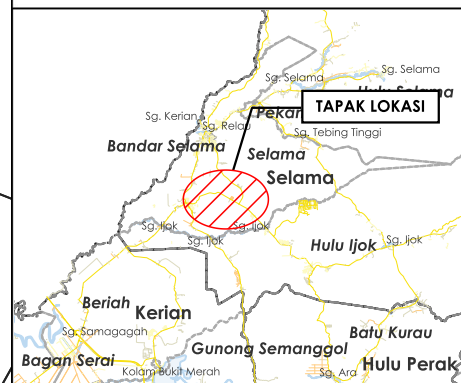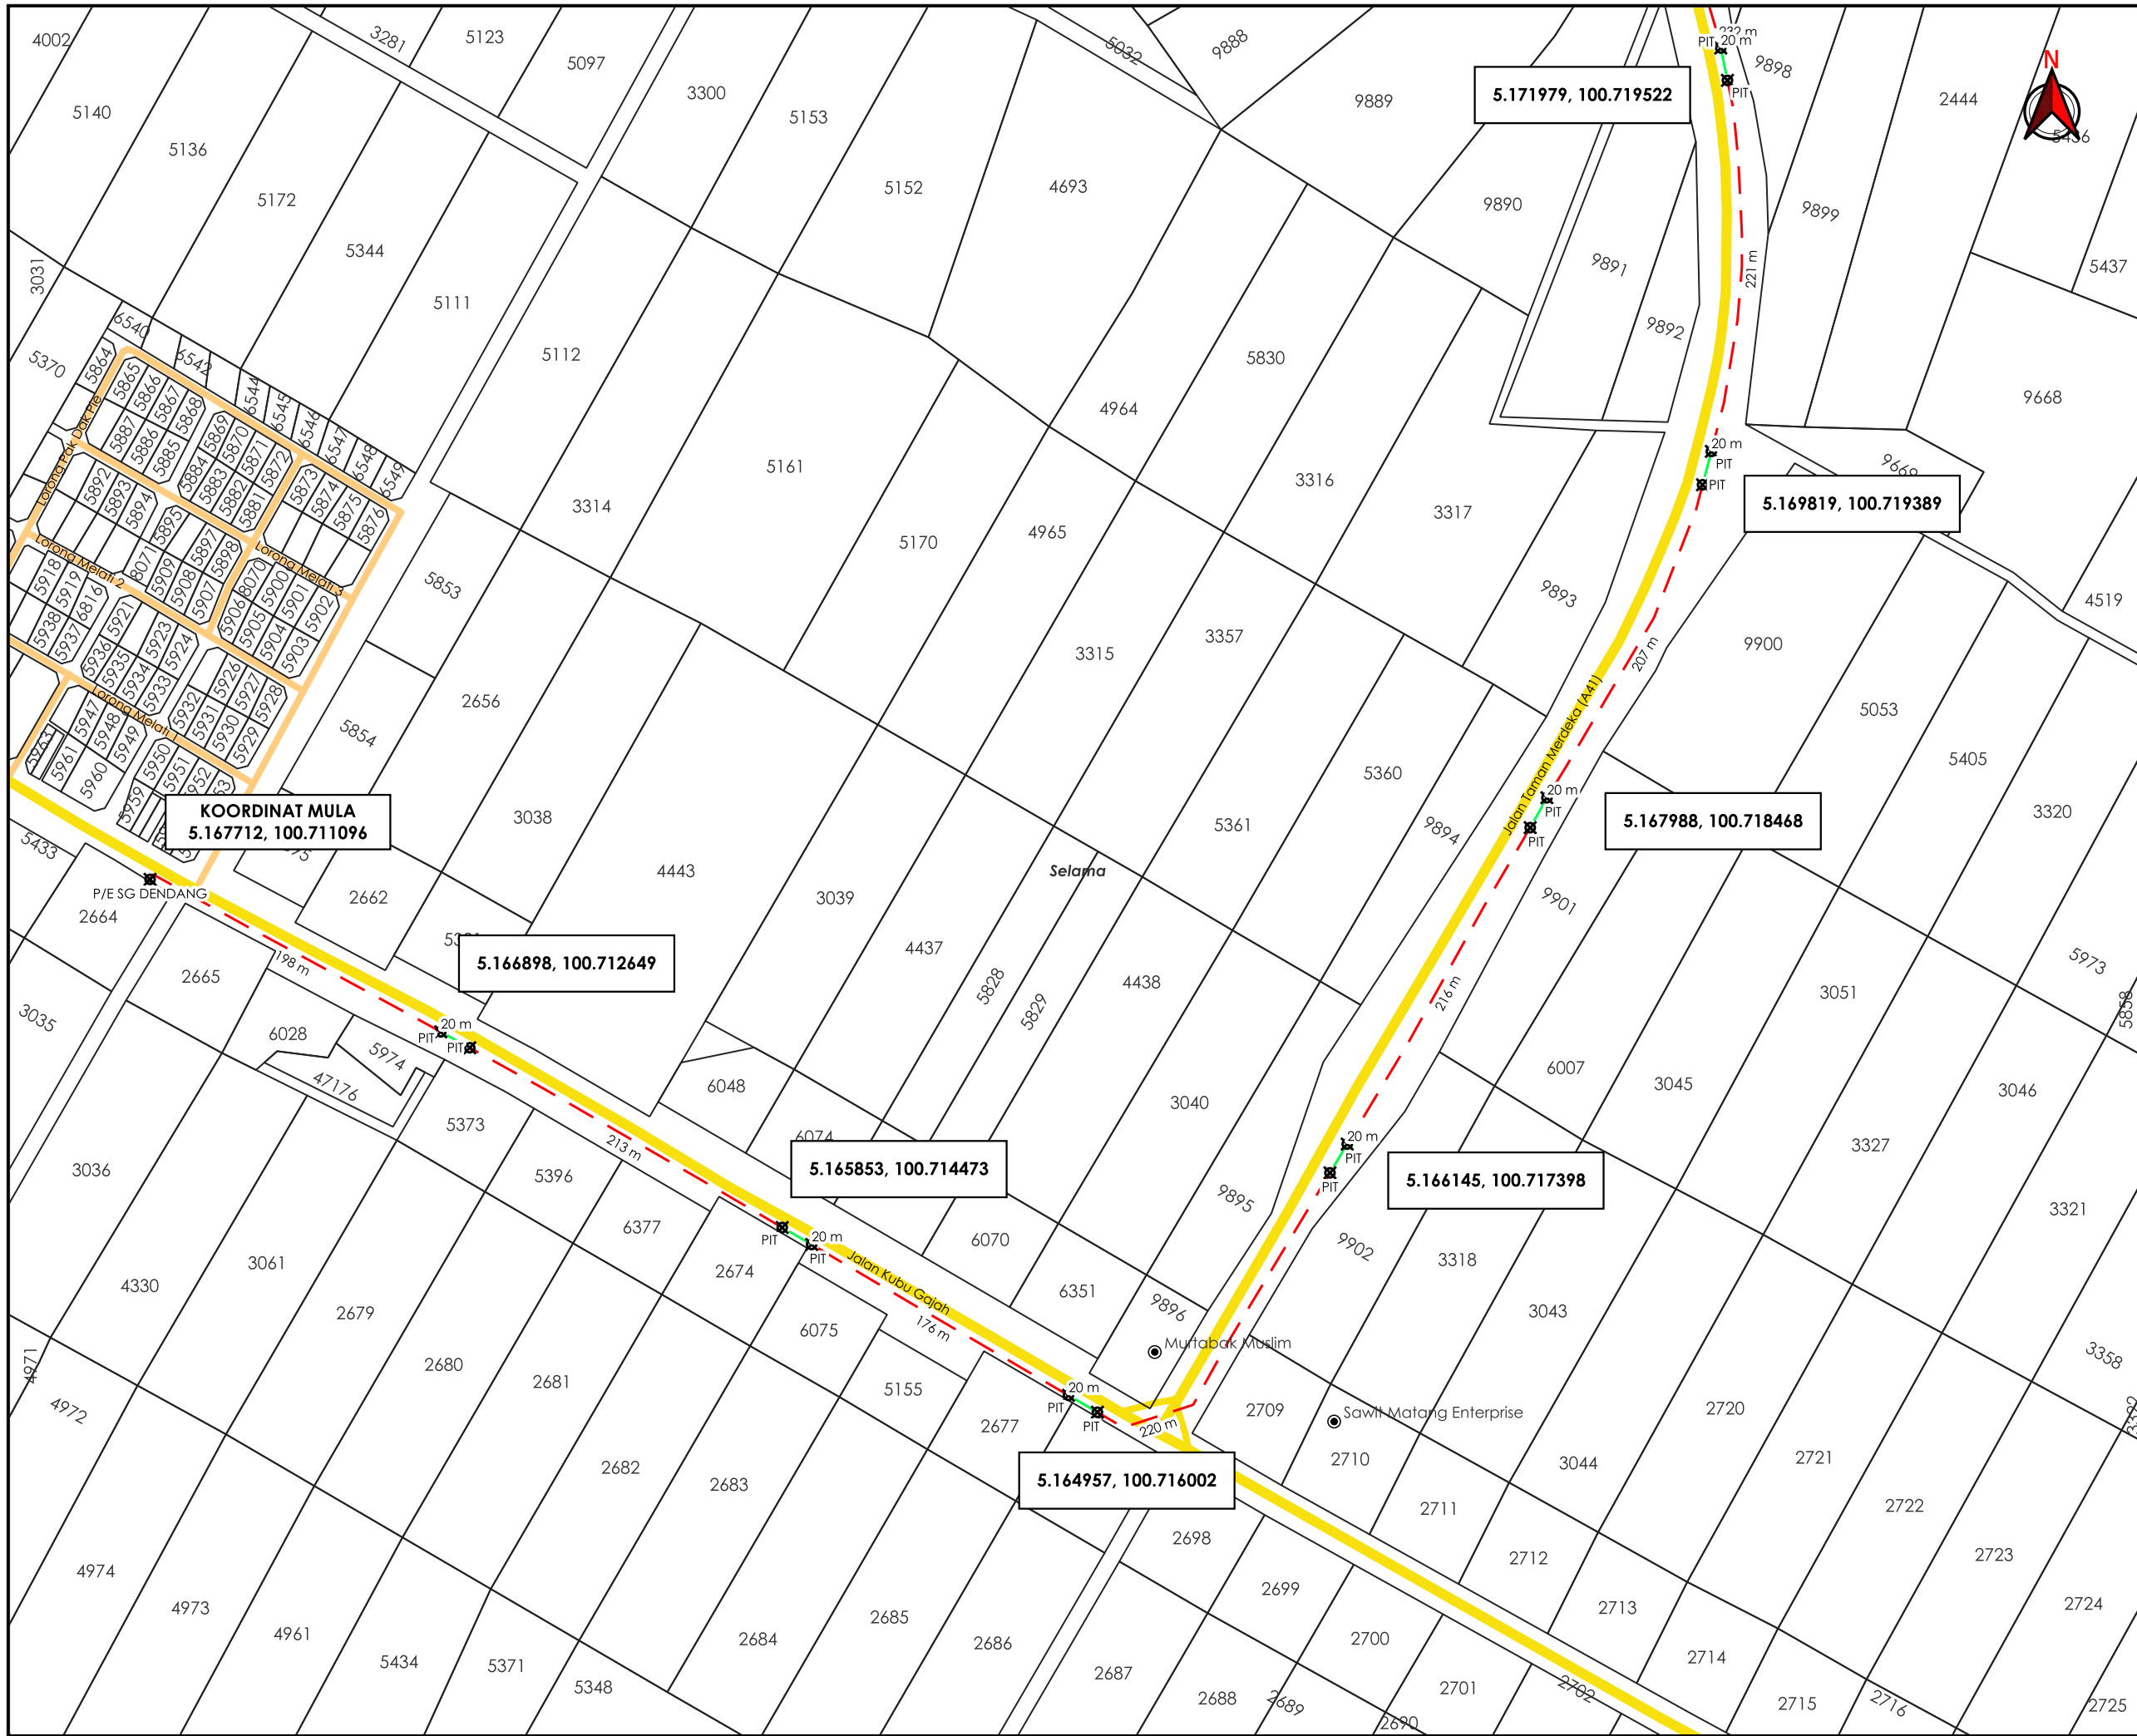

TAJUK PERMOHONAN
 MSVT (D-TPG-S25-4550) MENUKAR KABEL TALIAN ATAS VOLTAN TINGGI 11KV ABC BERSAIZ 70MMP KEPADA KABEL BAWAH TANAH XLPE 3C 240MMP DARI PE SG DENDANG KE PE FELCRA SG DENDANG, TAIPING SEPANJANG 2945M



- PETUNJUK**
- JALAN JKR
 - JALAN PEJABAT DAERAH
 - GRASS VERGE
 - - - HORIZONTAL DIRECTIONAL DRILLING
 - PITIK MULA AKHIR

PIHAK BERKUASA MELULUS
JABATAN KERJA RAYA LARUT MATANG & SELAMA

PENYEDIA UTILITI

JENIS PELAN	PELAN IZIN LALU
PELUKIS PELAN	ADIB FARHAN
TARIKH DIKELUARKAN	2025-10-08
MUKA SURAT	1/2
NO FAIL RUJUKAN	PINDAAN
KUDR/TNBS/A/08/25/0791	01

***PENGUKURAN BERDASARKAN JARAK SATELIT**

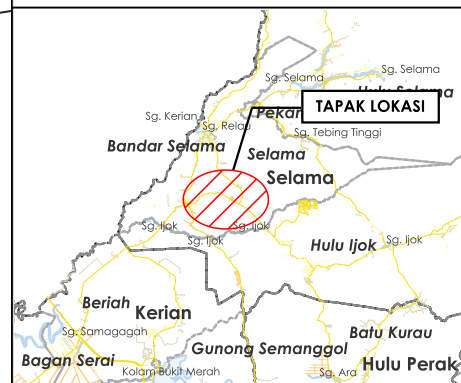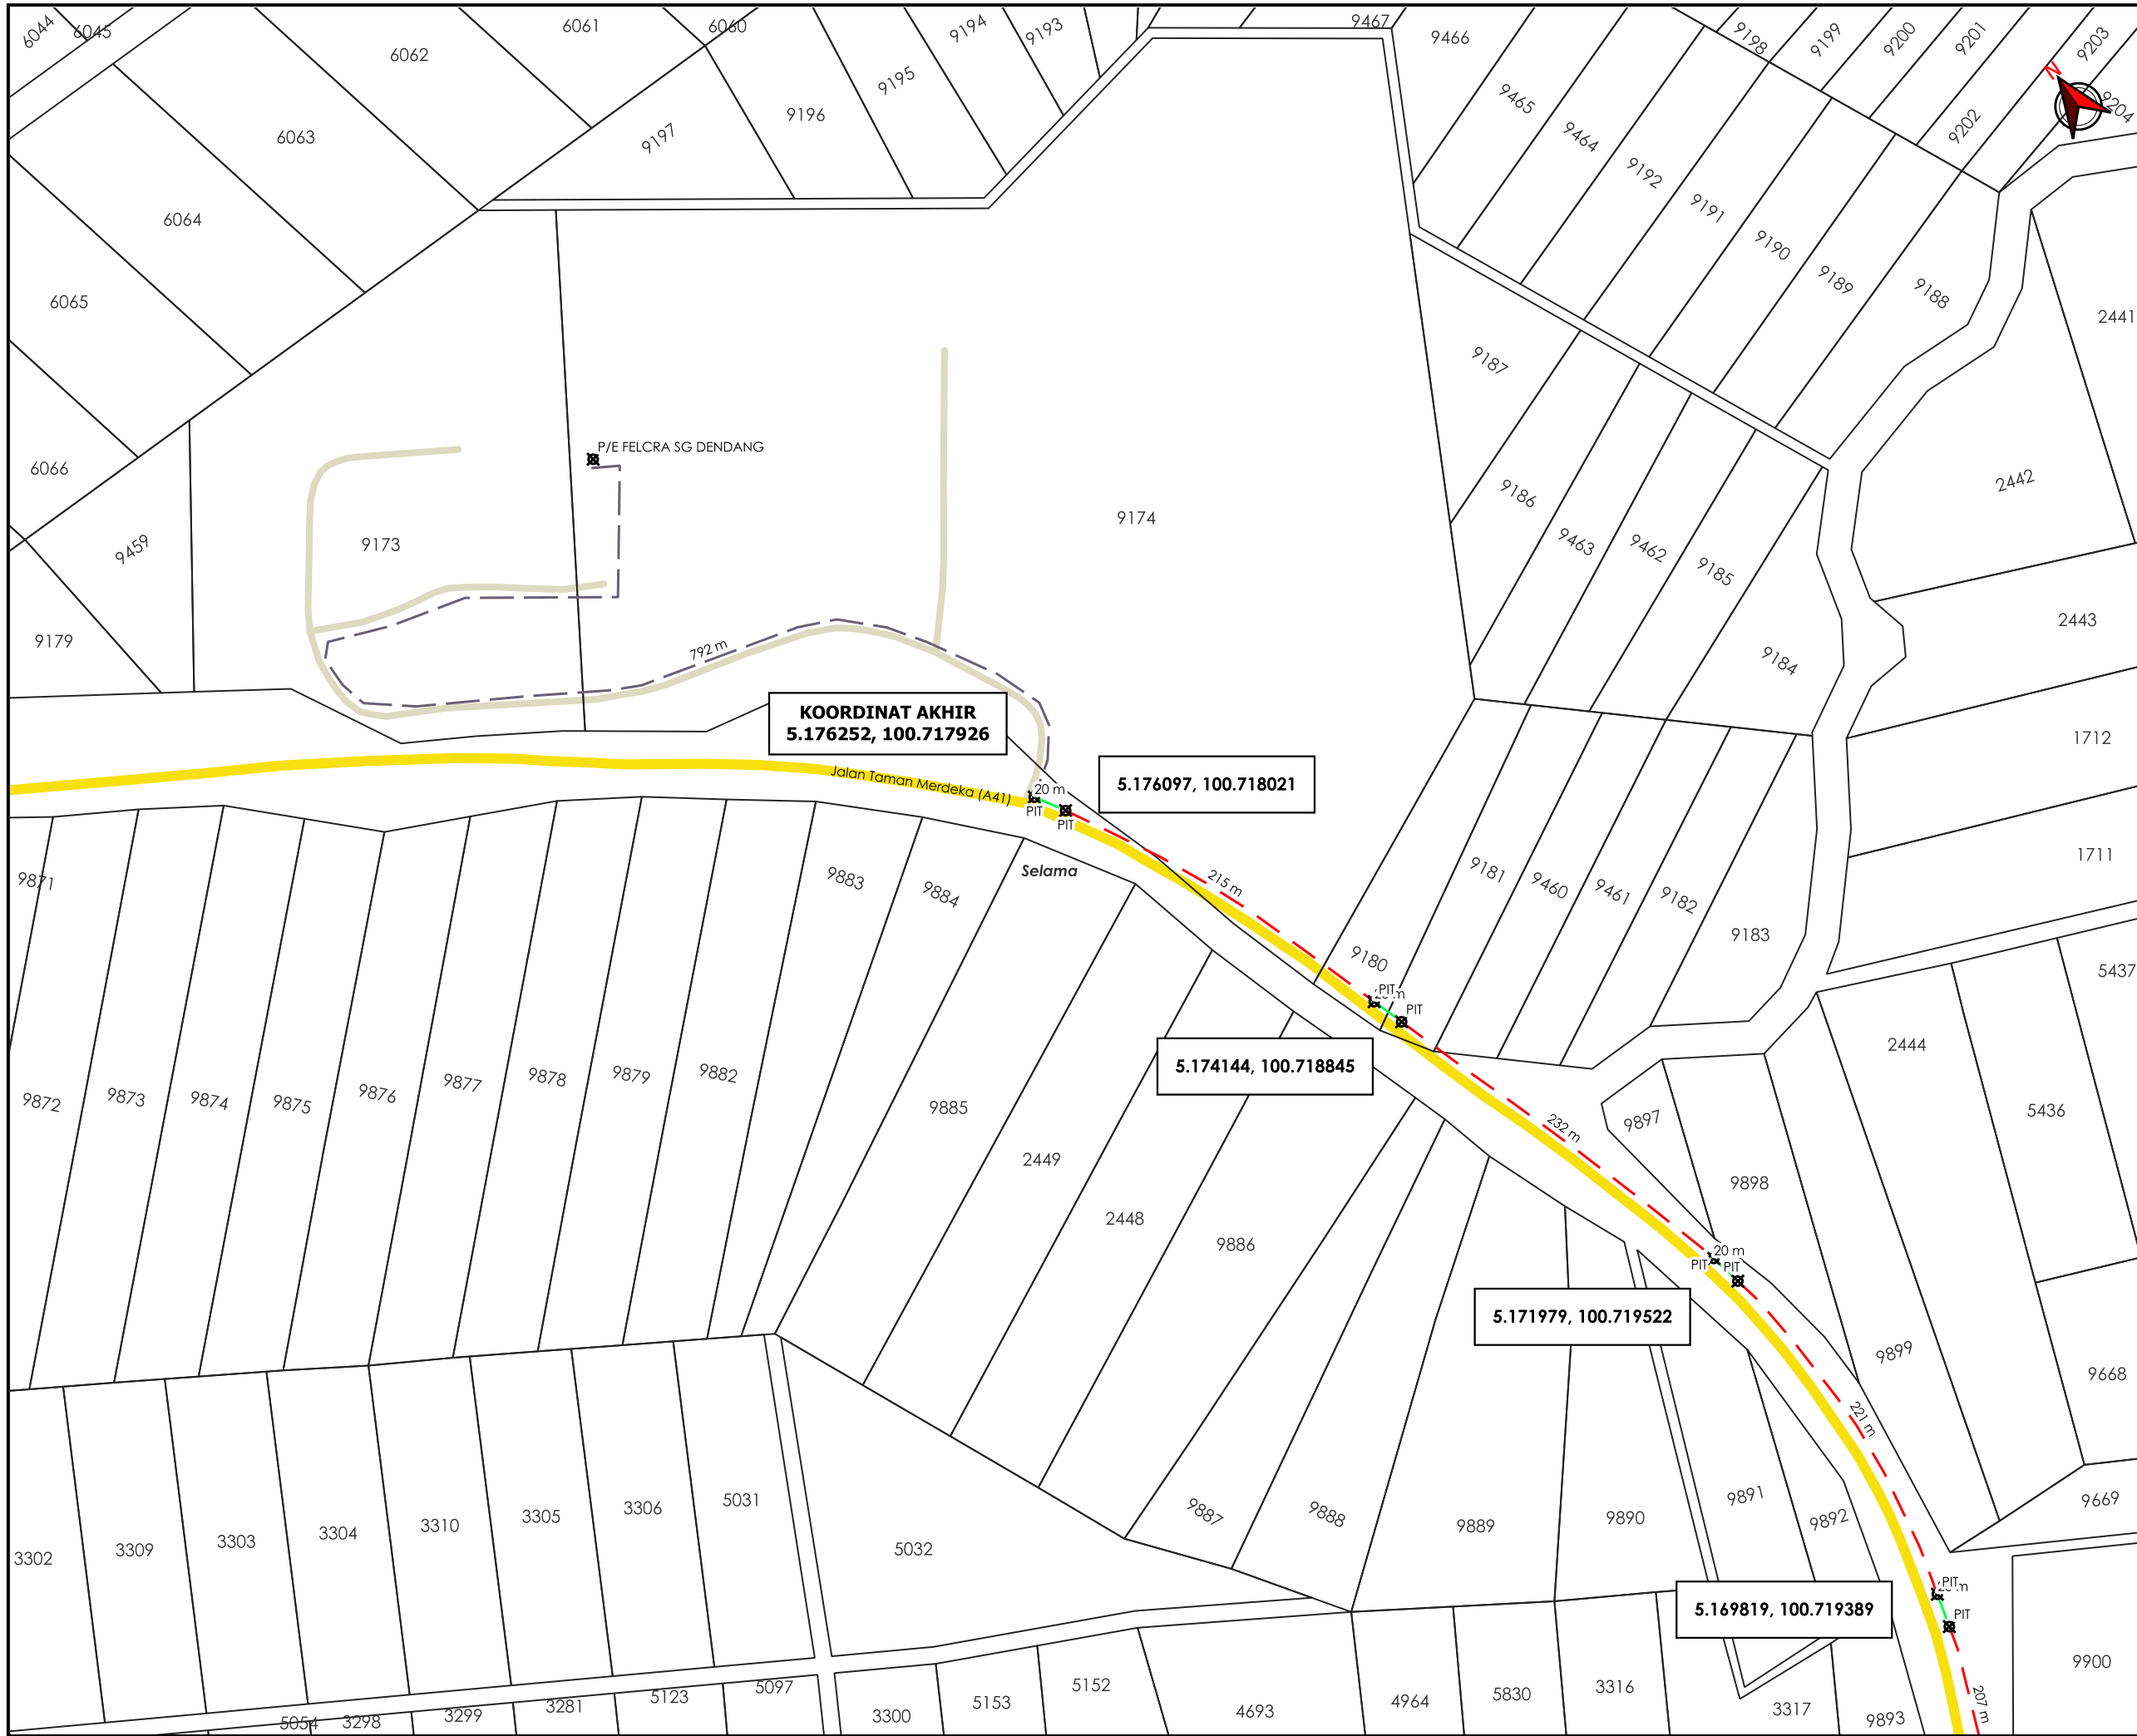

TAJUK PERMOHONAN
 MSVT (D-TPG-S25-4550) MENUKAR KABEL TALIAN ATAS VOLTAN TINGGI 11KV ABC BERSAIZ 70MMP KEPADA KABEL BAWAH TANAH XLPE 3C 240MMP DARI PE SG DENDANG KE PE FELCRA SG DENDANG, TAIPING SEPANJANG 2945M

- PETUNJUK**
- JALAN JKR
 - JALAN PERSENDIRIAN
 - - - GRASS VERGE
 - - - HORIZONTAL DIRECTIONAL DRILLING
 - - - JALAN TIDAK TERLIBAT
 - TITIK MULA AKHIR

PIHAK BERKUASA MELULUS
JABATAN KERJA RAYA LARUT MATANG & SELAMA

PENYEDIA UTILITI

JENIS PELAN	PELAN IZIN LALU
PELUKIS PELAN	ADIB FARHAN
TARIKH DIKELUARKAN	2025-10-08
MUKA SURAT	2/2
NO FAIL RUJUKAN	PINDAAN
KUDR/TNBS/A/08/25/0791	01

***PENGUKURAN BERDASARKAN JARAK SATELIT**