

**KORIDOR
UTILITI**
DARUL RIDZUAN




**TENAGA
NASIONAL**

**CADANGAN BEKALAN ELEKTRIK TAMBAHAN DARI VR 100A KE 200A
KE SEBUAH KILANG SEDIA ADA DI ATAS LOT 29A, JALAN CHEPOR
11/4, PERINDUSTRIAN SERAMIK, 31200 CHEPOR, PERAK DARUL
RIDZUAN UNTUK TETUAN KINTA RECOVERY & RECYCLE SDN BHD.**

PELAN IZIN LALU

**NO FAIL RUJUKAN
KUDR/TNBB/B/09/25/0795**

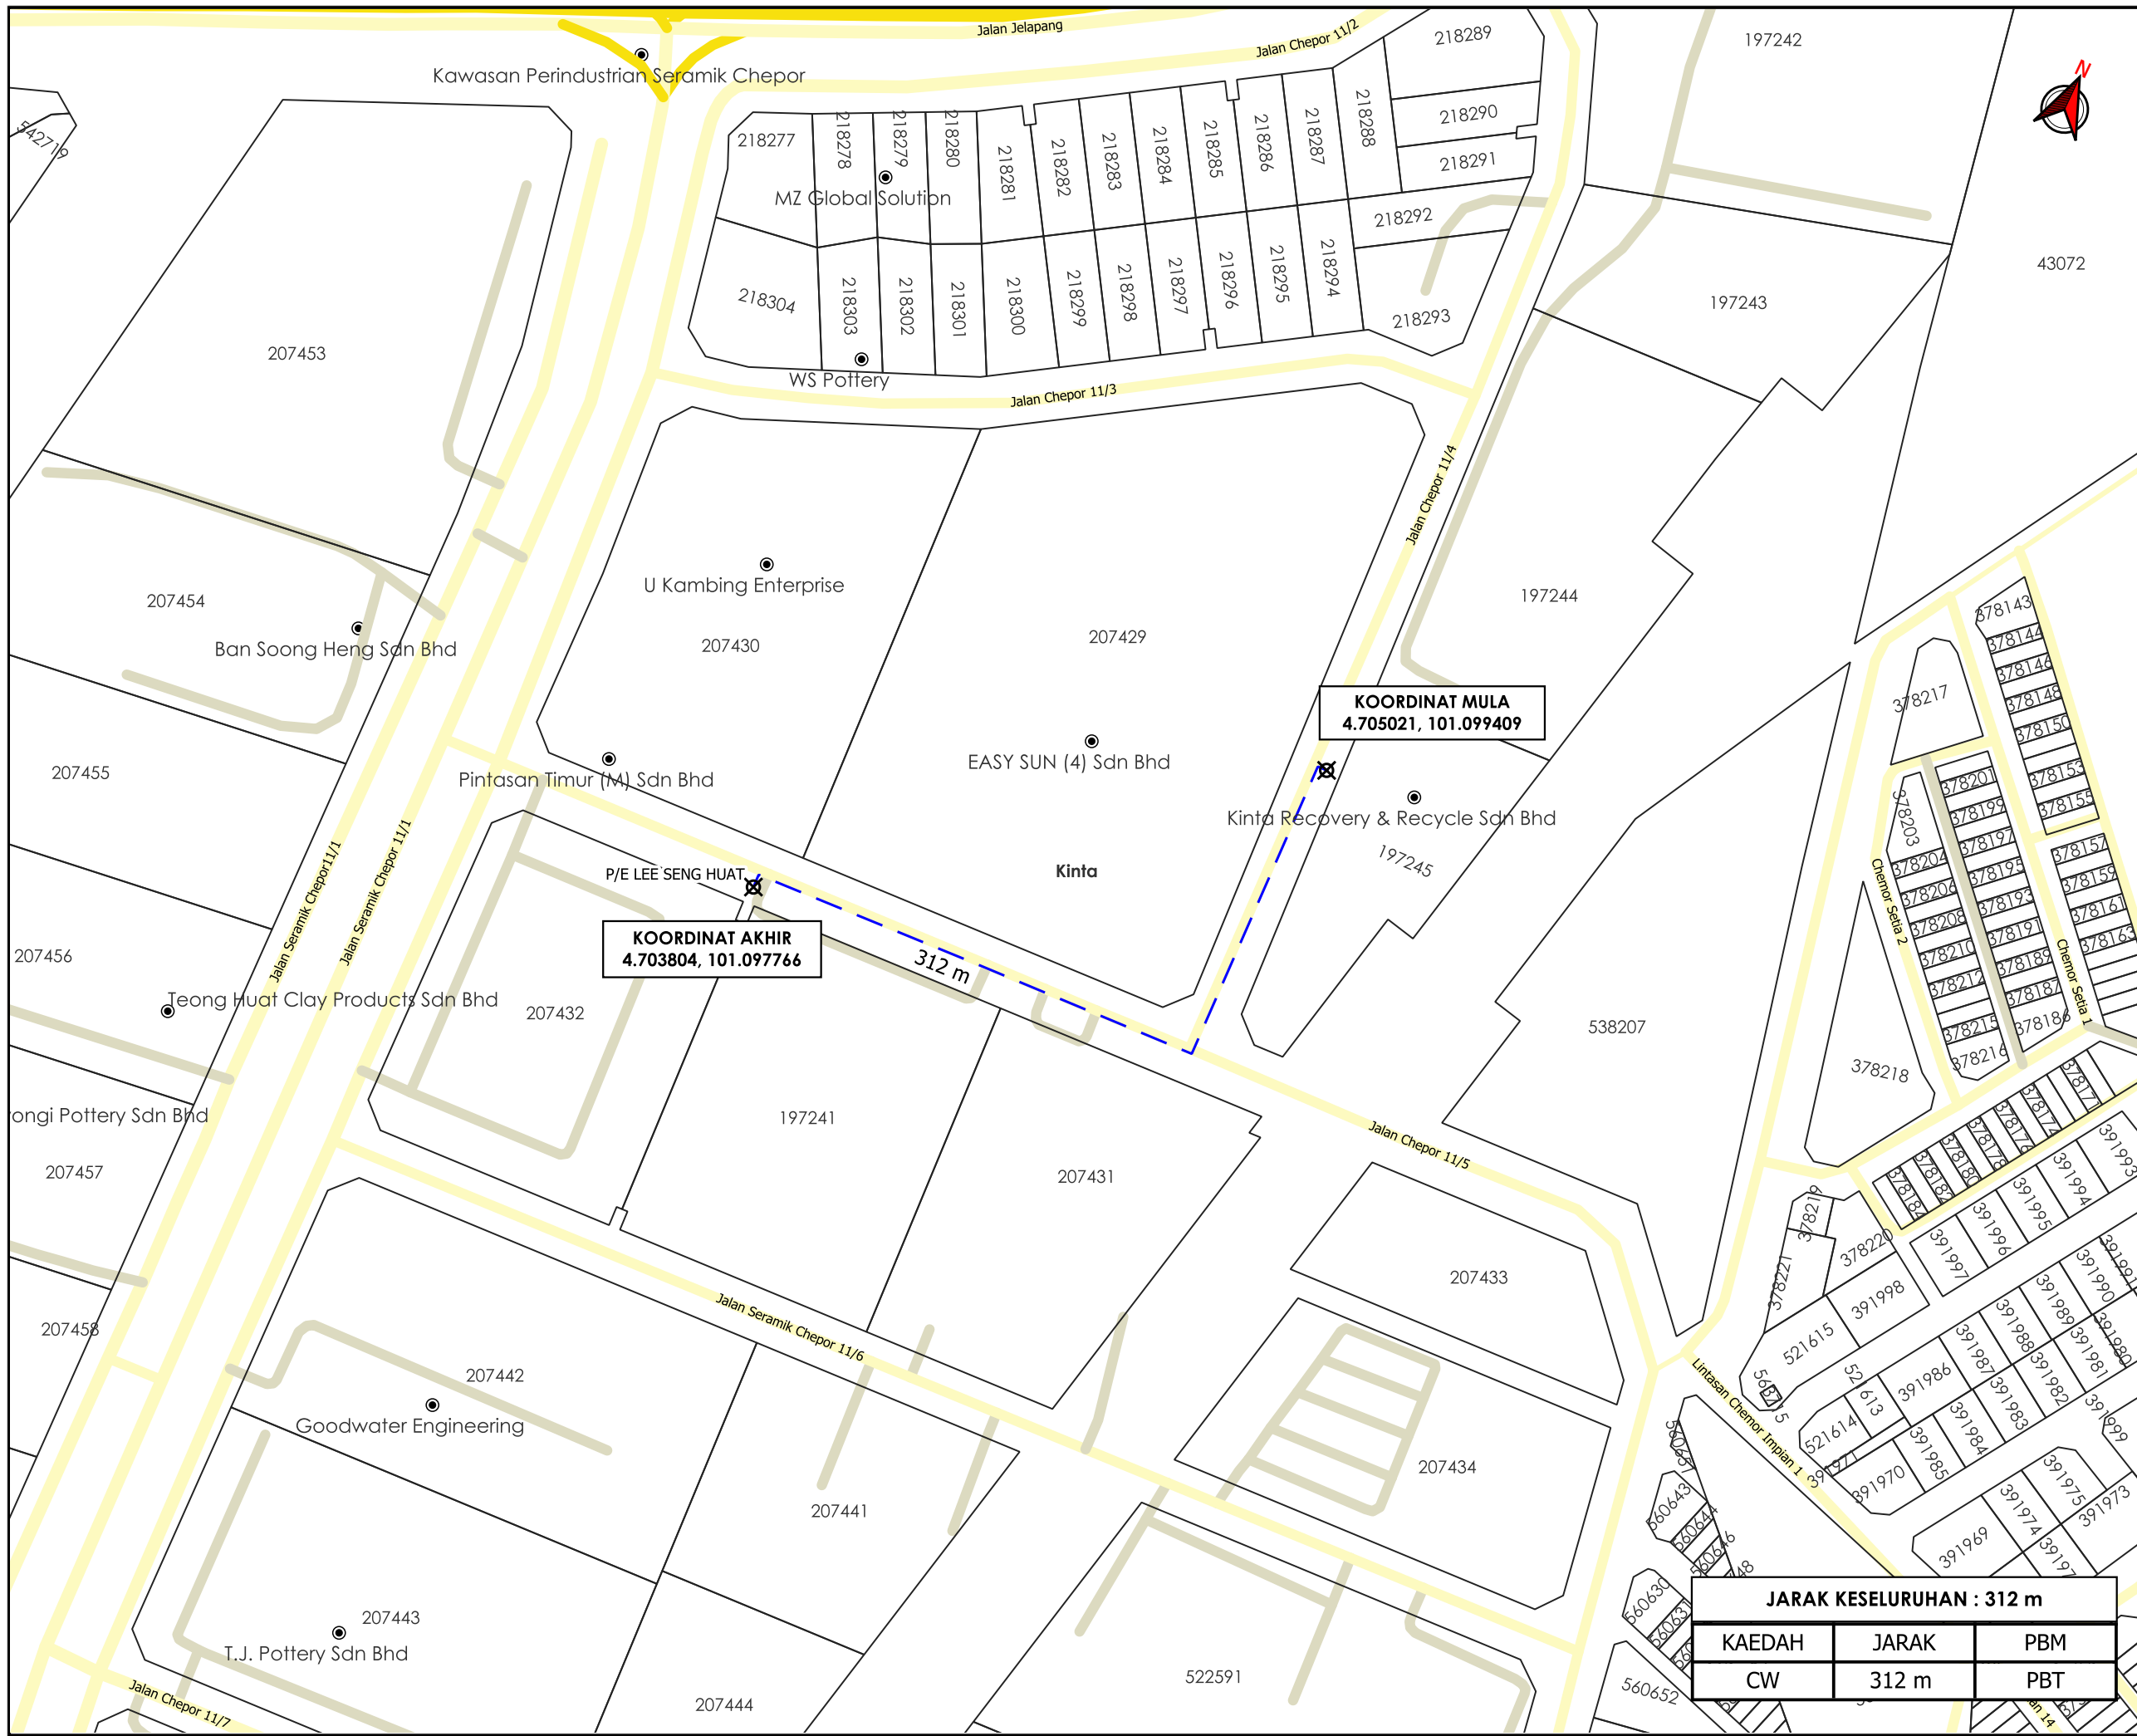


KOORDINAT AKHIR
4.703804, 101.097766

KOORDINAT MULA
4.705021, 101.099409

JARAK KESELURUHAN : 312 m

KAEDAH	JARAK	PBM
CW	312 m	PBT

AGENSI PENYELARAS
KORIDOR UTILITI
DARUL RIDZUAN

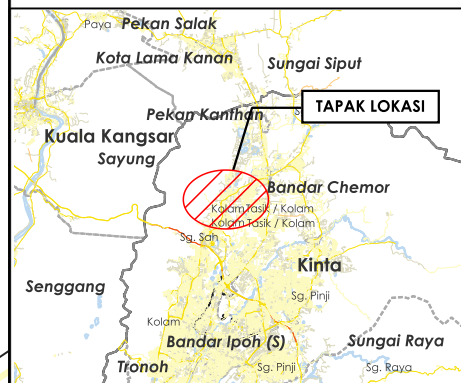

TAJUK PERMOHONAN
CADANGAN BEKALAN ELEKTRIK TAMBAHAN DARI VR 100A KE 200A KE SEBUAH KILANG SEDIA ADA DI ATAS LOT 29A, JALAN CHEPOR 11/4, PERINDUSTRIAN SERAMIK, 31200 CHEPOR, PERAK DARUL RIDZUAN UNTUK TETUAN KINTA RECOVERY & RECYCLE SDN BHD.

PETUNJUK

	JALAN JKR
	JALAN PBT
	JALAN PERSENDIRIAN
	CARRIAGE WAY
	TITIK MULA AKHIR

PIHAK BERKUASA MELULUS

	MAJLIS BANDARAYA IPOH
--	------------------------------

PENYEDIA UTILITI

TENAGA NASIONAL

JENIS PELAN	PELAN IZIN LALU
PELUKIS PELAN	ADIB FARHAN
TARIKH DIKELUARKAN	2025-09-04
MUKA SURAT	1/1
NO FAIL RUJUKAN	PINDAAN
KUDR/TNBB/B/09/25/0795	00

***PENGUKURAN BERDASARKAN JARAK SATELIT**