


**KORIDOR
UTILITI**
DARUL RIDZUAN



**PER: PERMOHONAN IZIN LALU KERJA-KERJA INFRASTRUKTUR
TELEKOMUNIKASI TM KE CADANGAN MEMBINA SKIM
PERUMAHAN FASA 1 YANG MENGANDUNGI : 1) 116 UNIT RUMAH
TERES KLUSTER 2 TINGKAT DI PLOT 1 – PLOT 14, PLOT 43 – PLOT 70,
PLOT 95 – PLOT 122, PLOT 149 – PLOT 178 & PLOT 211 – PLOT 226 2)
2 UNIT PENCAWANG ELEKTRIK PADAT DI PLOT 227 – PLOT 228 DI
ATAS LOT 15283 (GRN 56307), CHEMOR, MUKIM HULU KINTA,
DAERAH KINTA, PERAK DARUL RIDZUAN UNTUK TETUAN FALIM
DEVELOPMENT SDN. BHD.**

PELAN IZIN LALU

**NO FAIL RUJUKAN
KUDR/TMBB/B/06/25/0634**

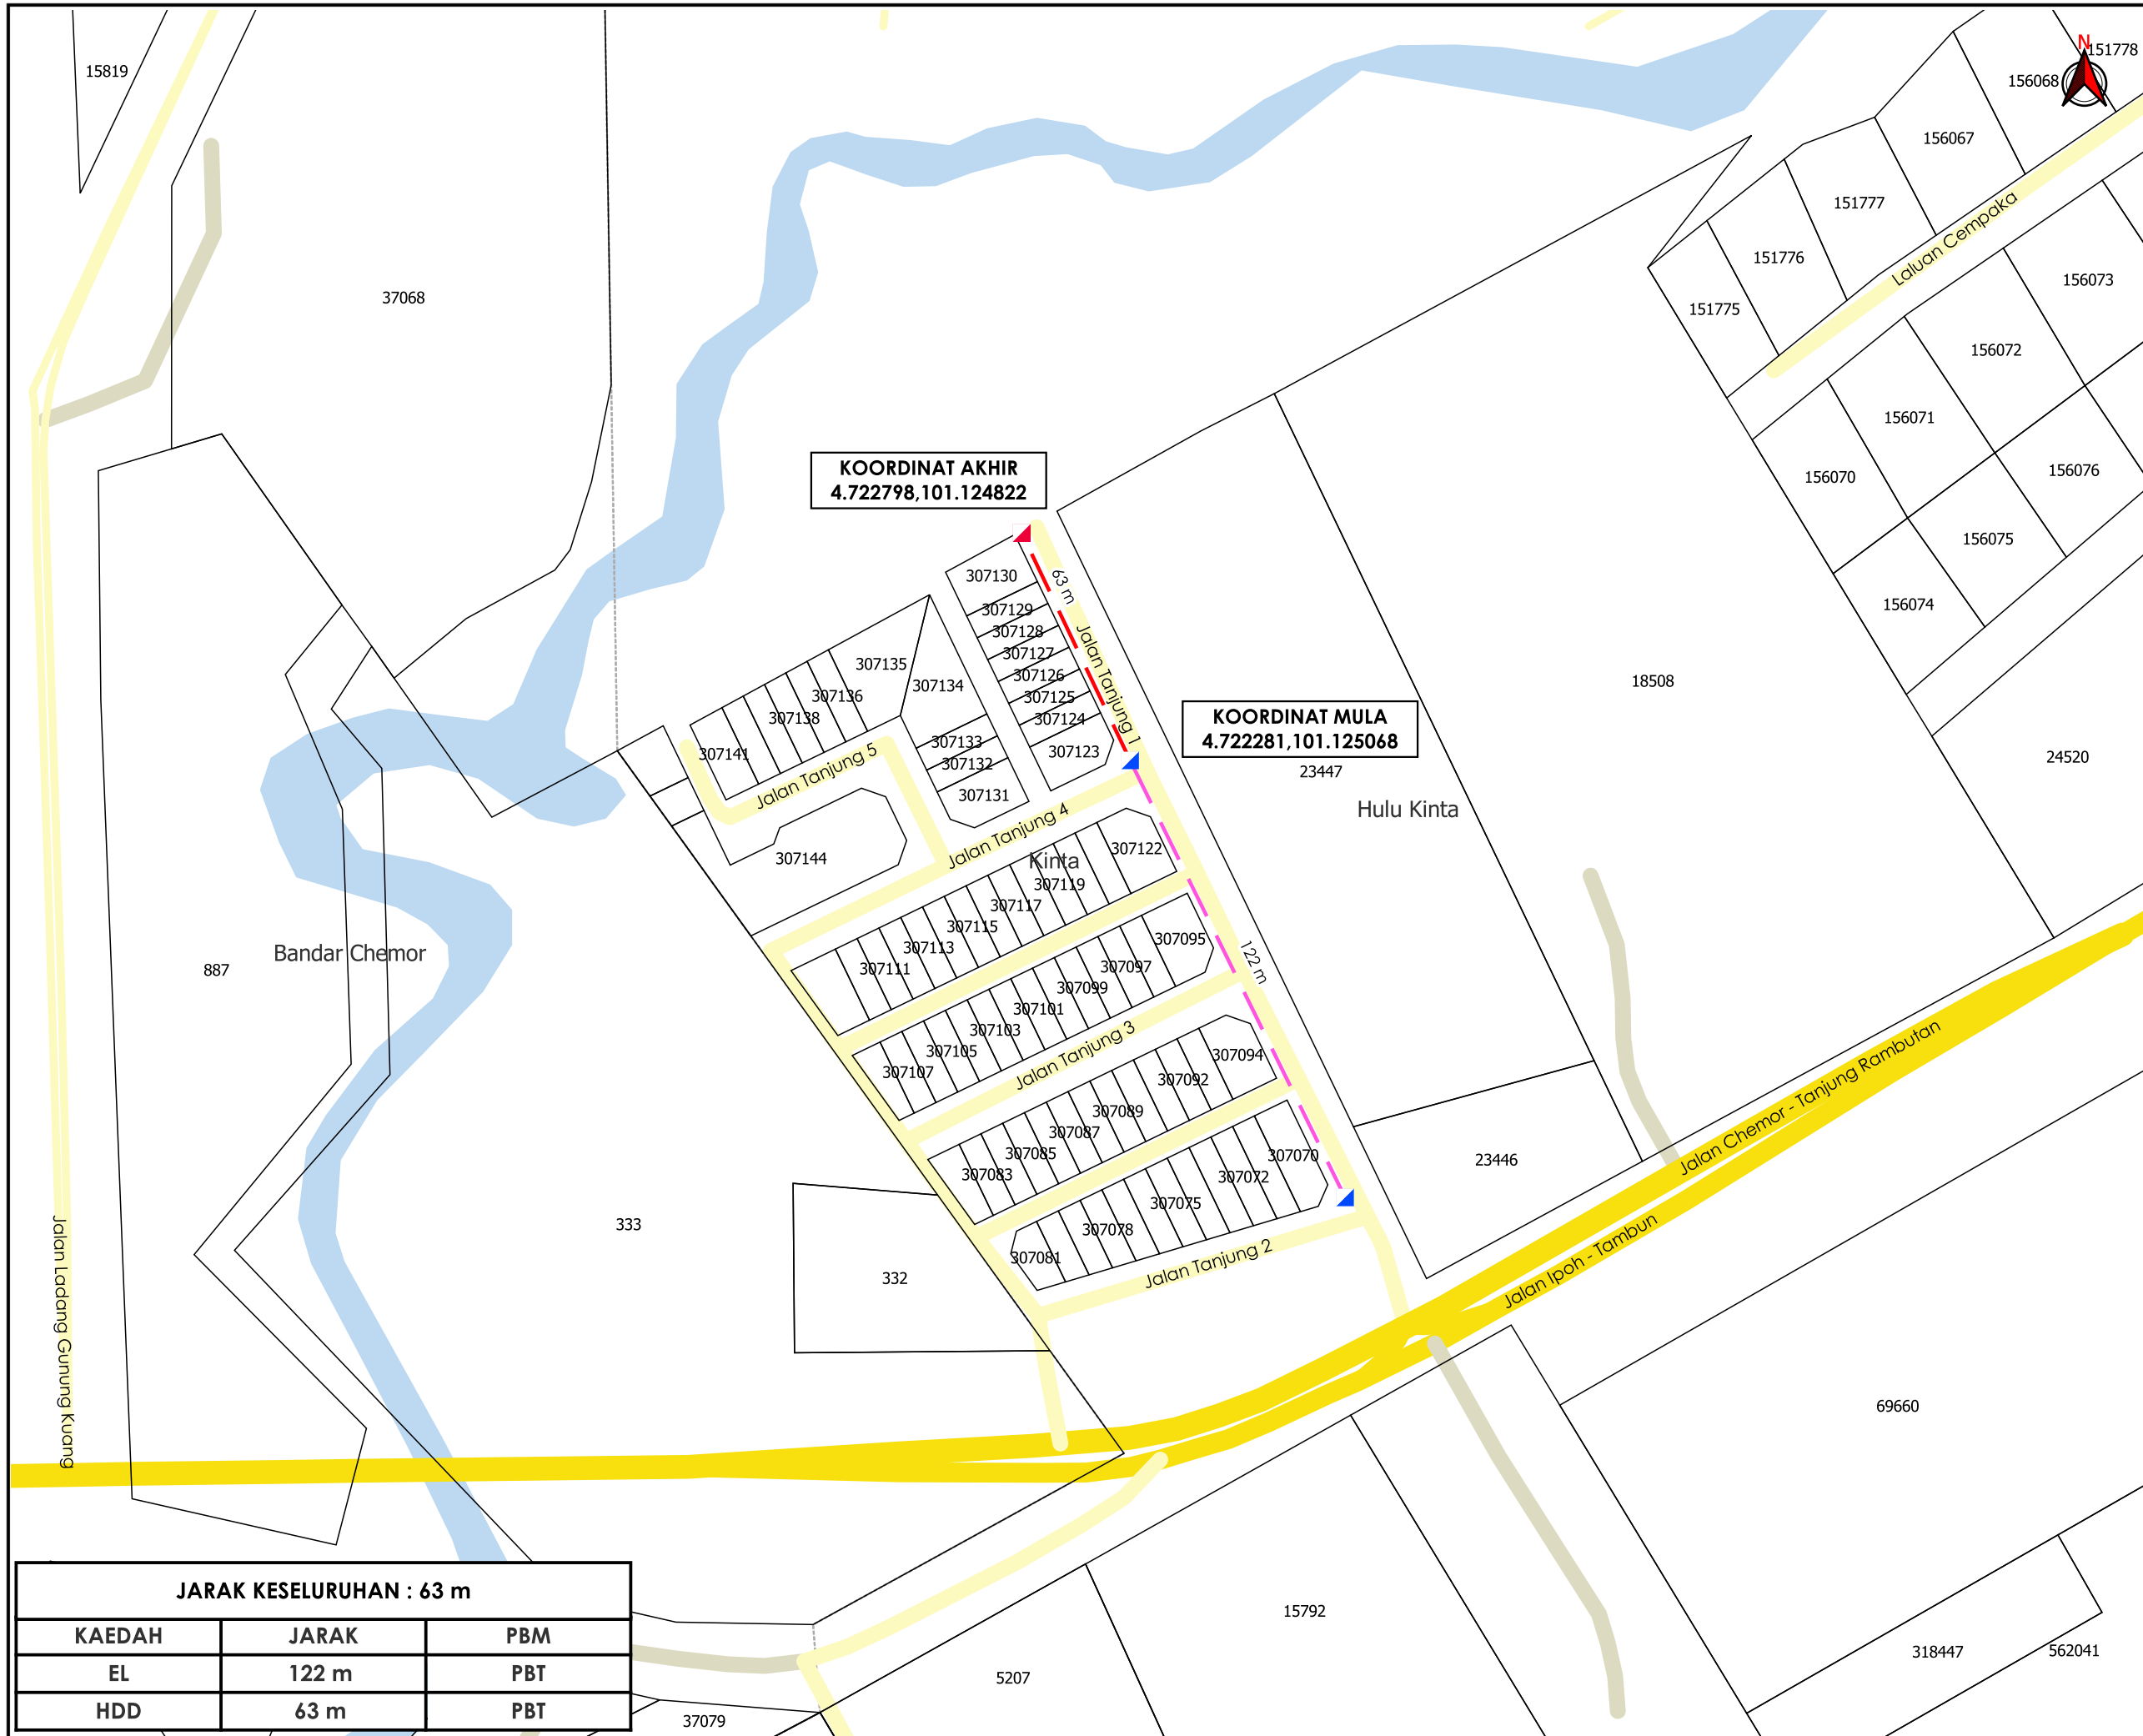

TAJUK PERMOHONAN
 PER: PERMOHONAN IZIN LALU KERJA-KERJA INFRASTRUKTUR TELEKOMUNIKASI TM KE CADANGAN MEMBINA SKIM PERUMAHAN FASA 1 YANG MENGANDUNGI : 1) 116 UNIT RUMAH TERES KLUSTER 2 TINGKAT DI PLOT 1 – PLOT 14, PLOT 43 – PLOT 70, PLOT 95 – PLOT 122, PLOT 149 – PLOT 178 & PLOT 211 – PLOT 226 2) 2 UNIT PENCAWANG ELEKTRIK PADAT DI PLOT 227 – PLOT 228 DI ATAS LOT 15283 (GRN 56307), CHEMOR, MUKIM HULU KINTA, DAERAH KINTA, PERAK DARUL RIDZUAN UNTUK TETUAN FALIM DEVELOPMENT SDN. BHD.

- PETUNJUK**
- JALAN JKR
 - JALAN PBT
 - JALAN PERSENDIRIAN
 - EXISTING LINE
 - HORIZONTAL DIRECTIONAL DRILLING
 - ▲ MANHOLE CADANGAN
 - ▲ MANHOLE SEDIA ADA

PIHAK BERKUASA MELULUS
MAJLIS BANDARAYA IPOH

PENYEDIA UTILITI

JENIS PELAN	PELAN IZIN LALU
PELUKIS PELAN	SYAHMIZA SUHALA
TARIKH DIKELUARKAN	2025-06-24
MUKA SURAT	1/1
NO FAIL RUJUKAN	PINDAAN
KUDR/TMBB/B/06/25/0634	00

KOORDINAT AKHIR
 4.722798,101.124822

KOORDINAT MULA
 4.722281,101.125068

JARAK KESELURUHAN : 63 m

KAEDAH	JARAK	PBM
EL	122 m	PBT
HDD	63 m	PBT

***PENGUKURAN BERDASARKAN JARAK SATELIT**