

**KORIDOR
UTILITI**
DARUL RIDZUAN





**PER: PERMOHONAN IZIN LALU KERJA-KERJA INFRASTRUKTUR
TELEKOMUNIKASI TM KE CADANGAN MEMBINA SKIM
PERUMAHAN FASA 1 YANG MENDUNGKI : 1) 116 UNIT
RUMAH TERES KLUSTER 2 TINGKAT DI PLOT 1 – PLOT 14, PLOT
43 – PLOT 70, PLOT 95 – PLOT 122, PLOT 149 – PLOT 178 &
PLOT 211 – PLOT 226 2) 2 UNIT PENCAWANG ELEKTRIK PADAT
DI PLOT 227 – PLOT 228 DI ATAS LOT 15283 (GRN 56307),
CHEMOR, MUKIM HULU KINTA, DAERAH KINTA, PERAK DARUL
RIDZUAN UNTUK TETUAN FALIM DEVELOPMENT SDN. BHD.**

PELAN IZIN LALU

PINDAAN 1

**NO FAIL RUJUKAN
KUDR/TMBB/B/06/25/0634**

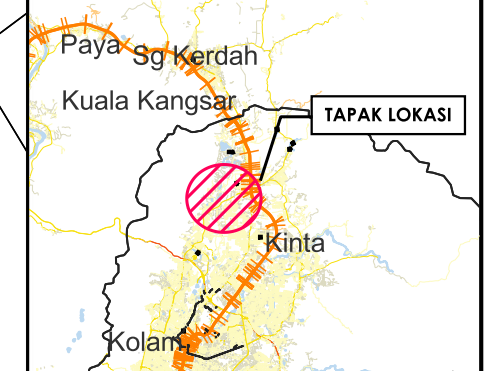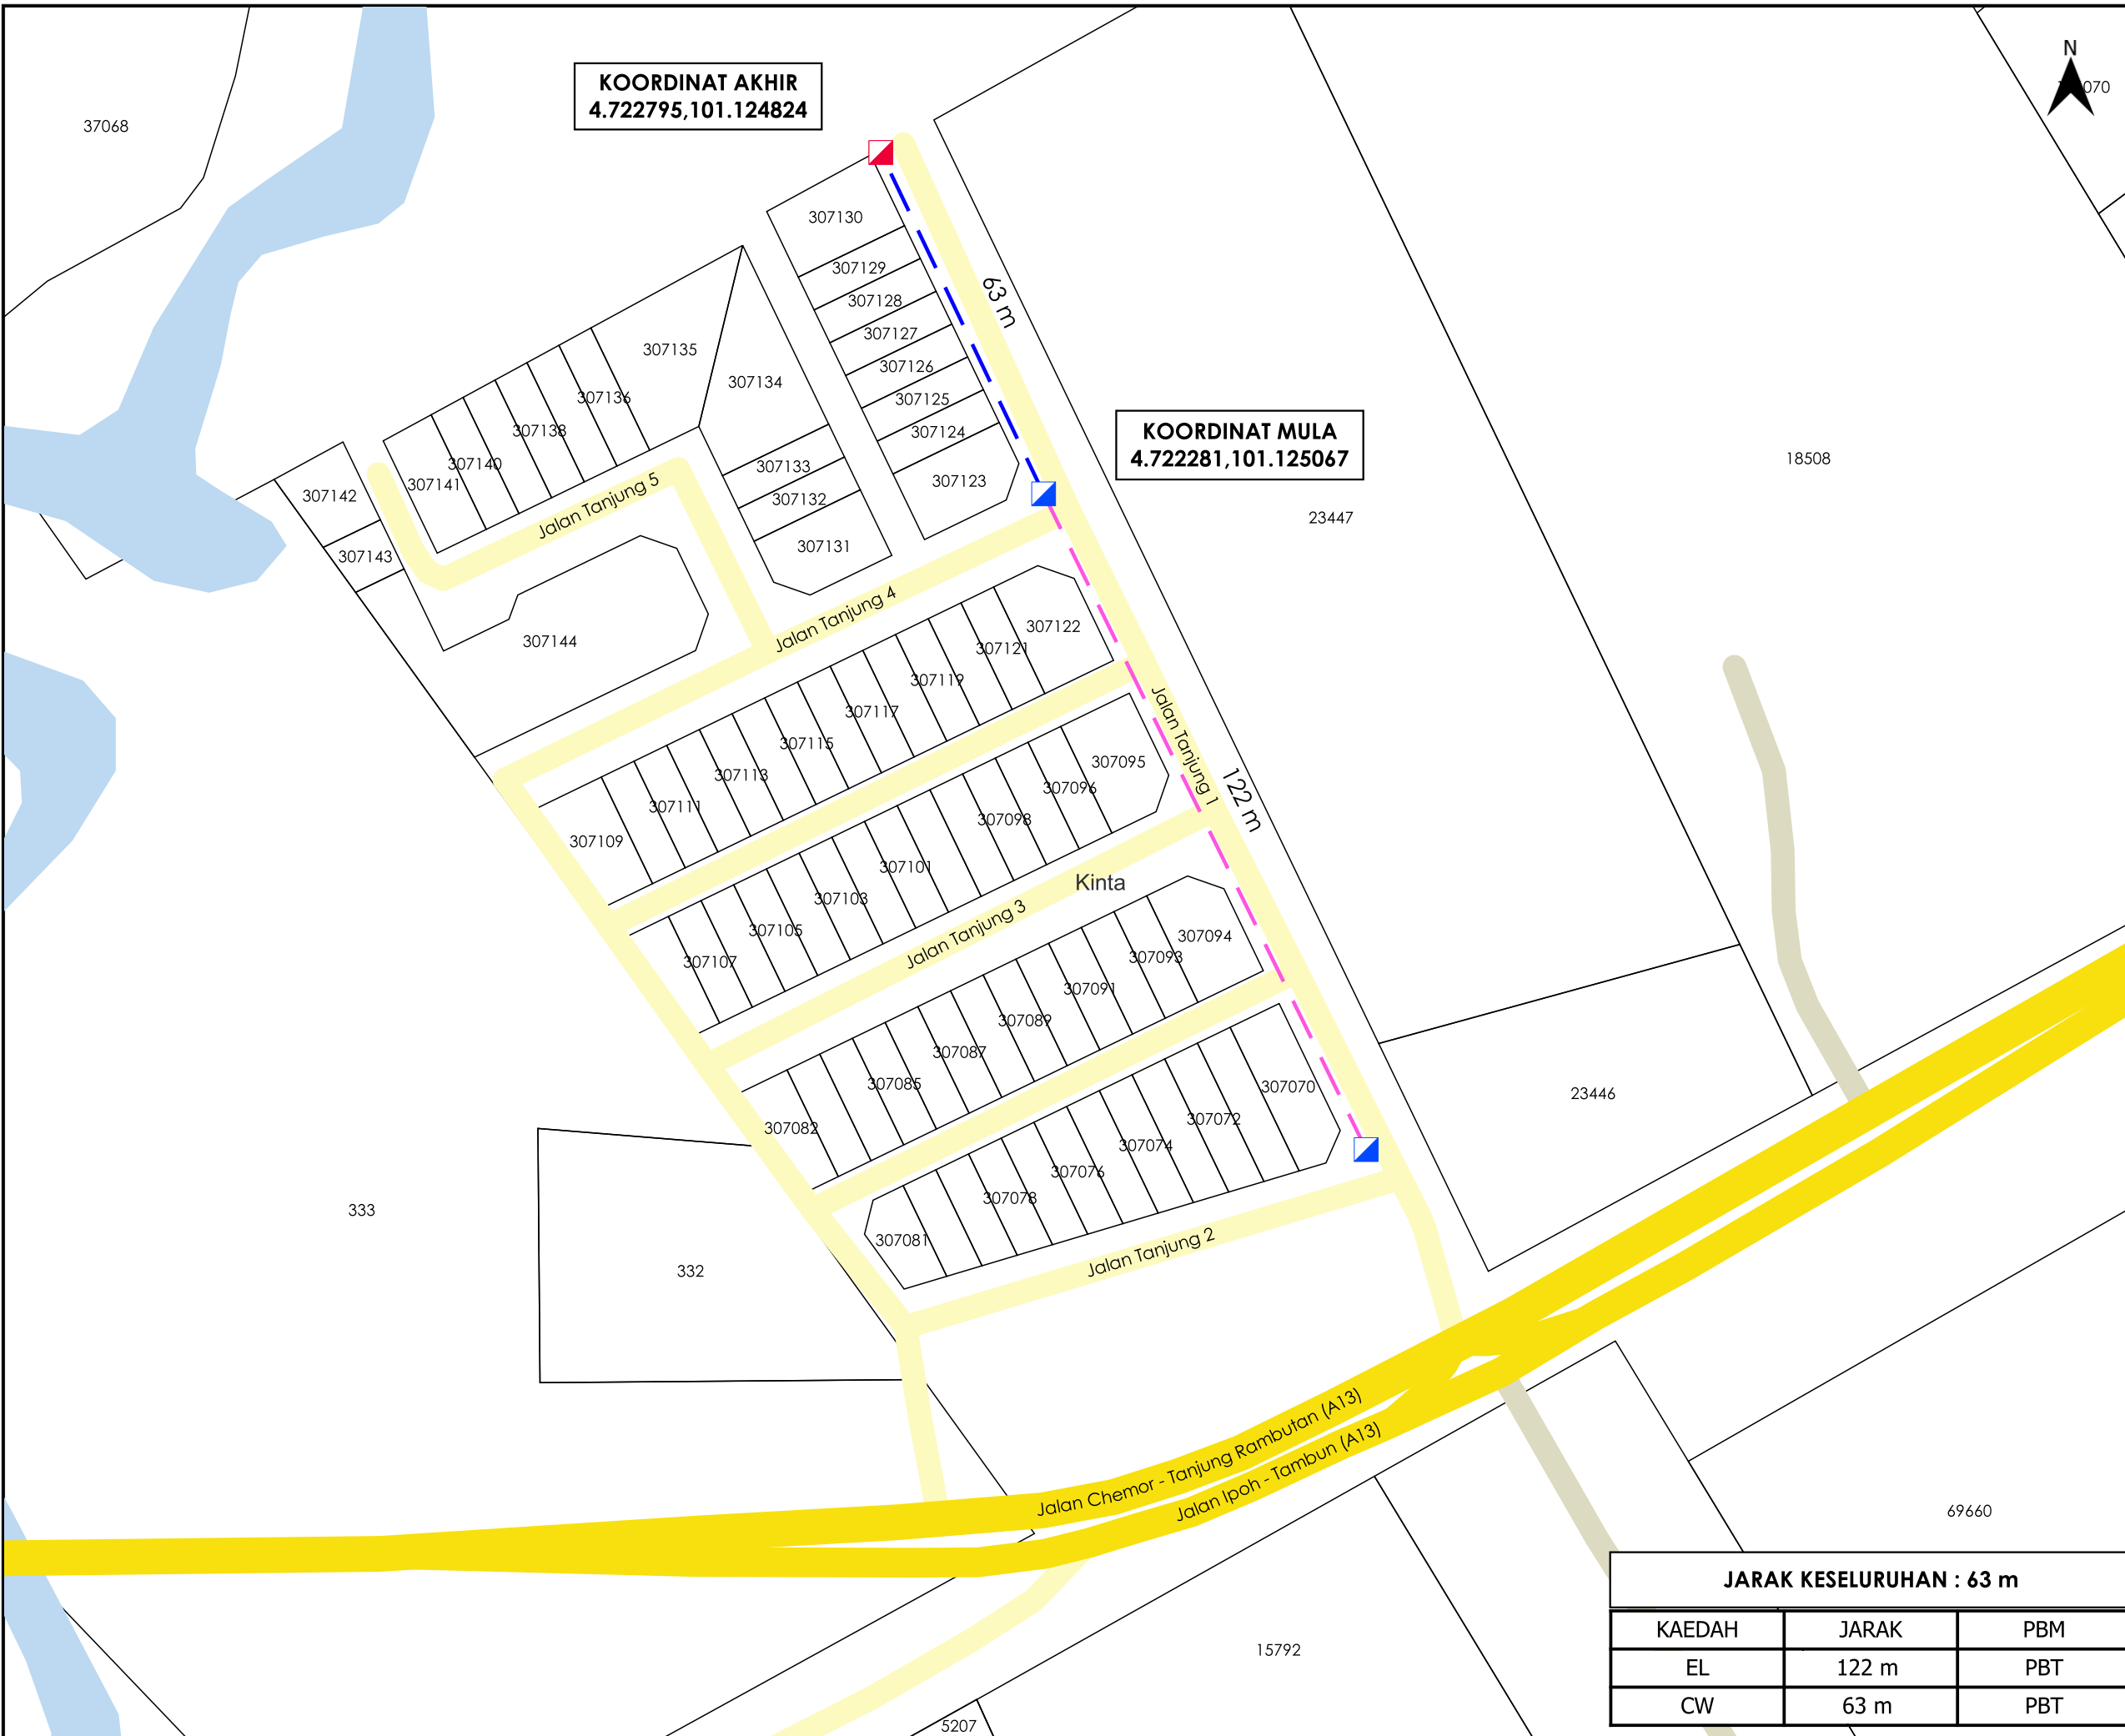

TAJUK PERMOHONAN
 PER: PERMOHONAN IZIN LALU KERJA-KERJA INFRASTRUKTUR TELEKOMUNIKASI TM KE CADANGAN MEMBINA SKIM PERUMAHAN FASA 1 YANG MENGANDUNGI : 1) 116 UNIT RUMAH TERES KLUSTER 2 TINGKAT DI PLOT 1 – PLOT 14, PLOT 43 – PLOT 70, PLOT 95 – PLOT 122, PLOT 149 – PLOT 178 & PLOT 211 – PLOT 226 2) 2 UNIT PENCAWANG ELEKTRIK PADAT DI PLOT 227 – PLOT 228 DI ATAS LOT 15283 (GRN 56307), CHEMOR, MUKIM HULU KINTA, DAERAH KINTA, PERAK DARUL RIDZUAN UNTUK TETUAN FALIM DEVELOPMENT SDN. BHD.

PETUNJUK

- JALAN JKR
- JALAN PBT
- JALAN PERSENDIRIAN
- EXISTING LINE
- CARRIAGE WAY
- MANHOLE SEDIA ADA
- MANHOLE CADANGAN

PIHAK BERKUASA MELULUS

	MAJLIS BANDARAYA IPOH



JARAK KESELURUHAN : 63 m		
KAEDAH	JARAK	PBM
EL	122 m	PBT
CW	63 m	PBT

JENIS PELAN	PELAN IZIN LALU
PELUKIS PELAN	NURUL ASHIKEEN
TARIKH DIKELUARKAN	2025-06-24
MUKA SURAT	1/1
NO FAIL RUJUKAN	PINDAAN
KUDR/TMBB/B/06/25/0634	01