

**KORIDOR
UTILITI**
DARUL RIDZUAN




maxis 

**PERMOHONAN BAGI MENDAPATKAN KEBENARAN LALUAN UNTUK
PEMASANGAN DAN PENYAMBUNGAN KEMUDAHAN UTILITI
TELEKOMUNIKASI SERTA PENGOREKAN UNTUK PROJEK UMOBILE 5G
"FIBERISATION" DI JALAN KUALA SELANGOR-TELUK INTAN BAGI TETUAN
MAXIS BROADBAND SDN BHD [ENTERPRISE : TGBU]**

PELAN IZIN LALU

**NO FAIL RUJUKAN
KUDR/MXS/B/10/25/0855**

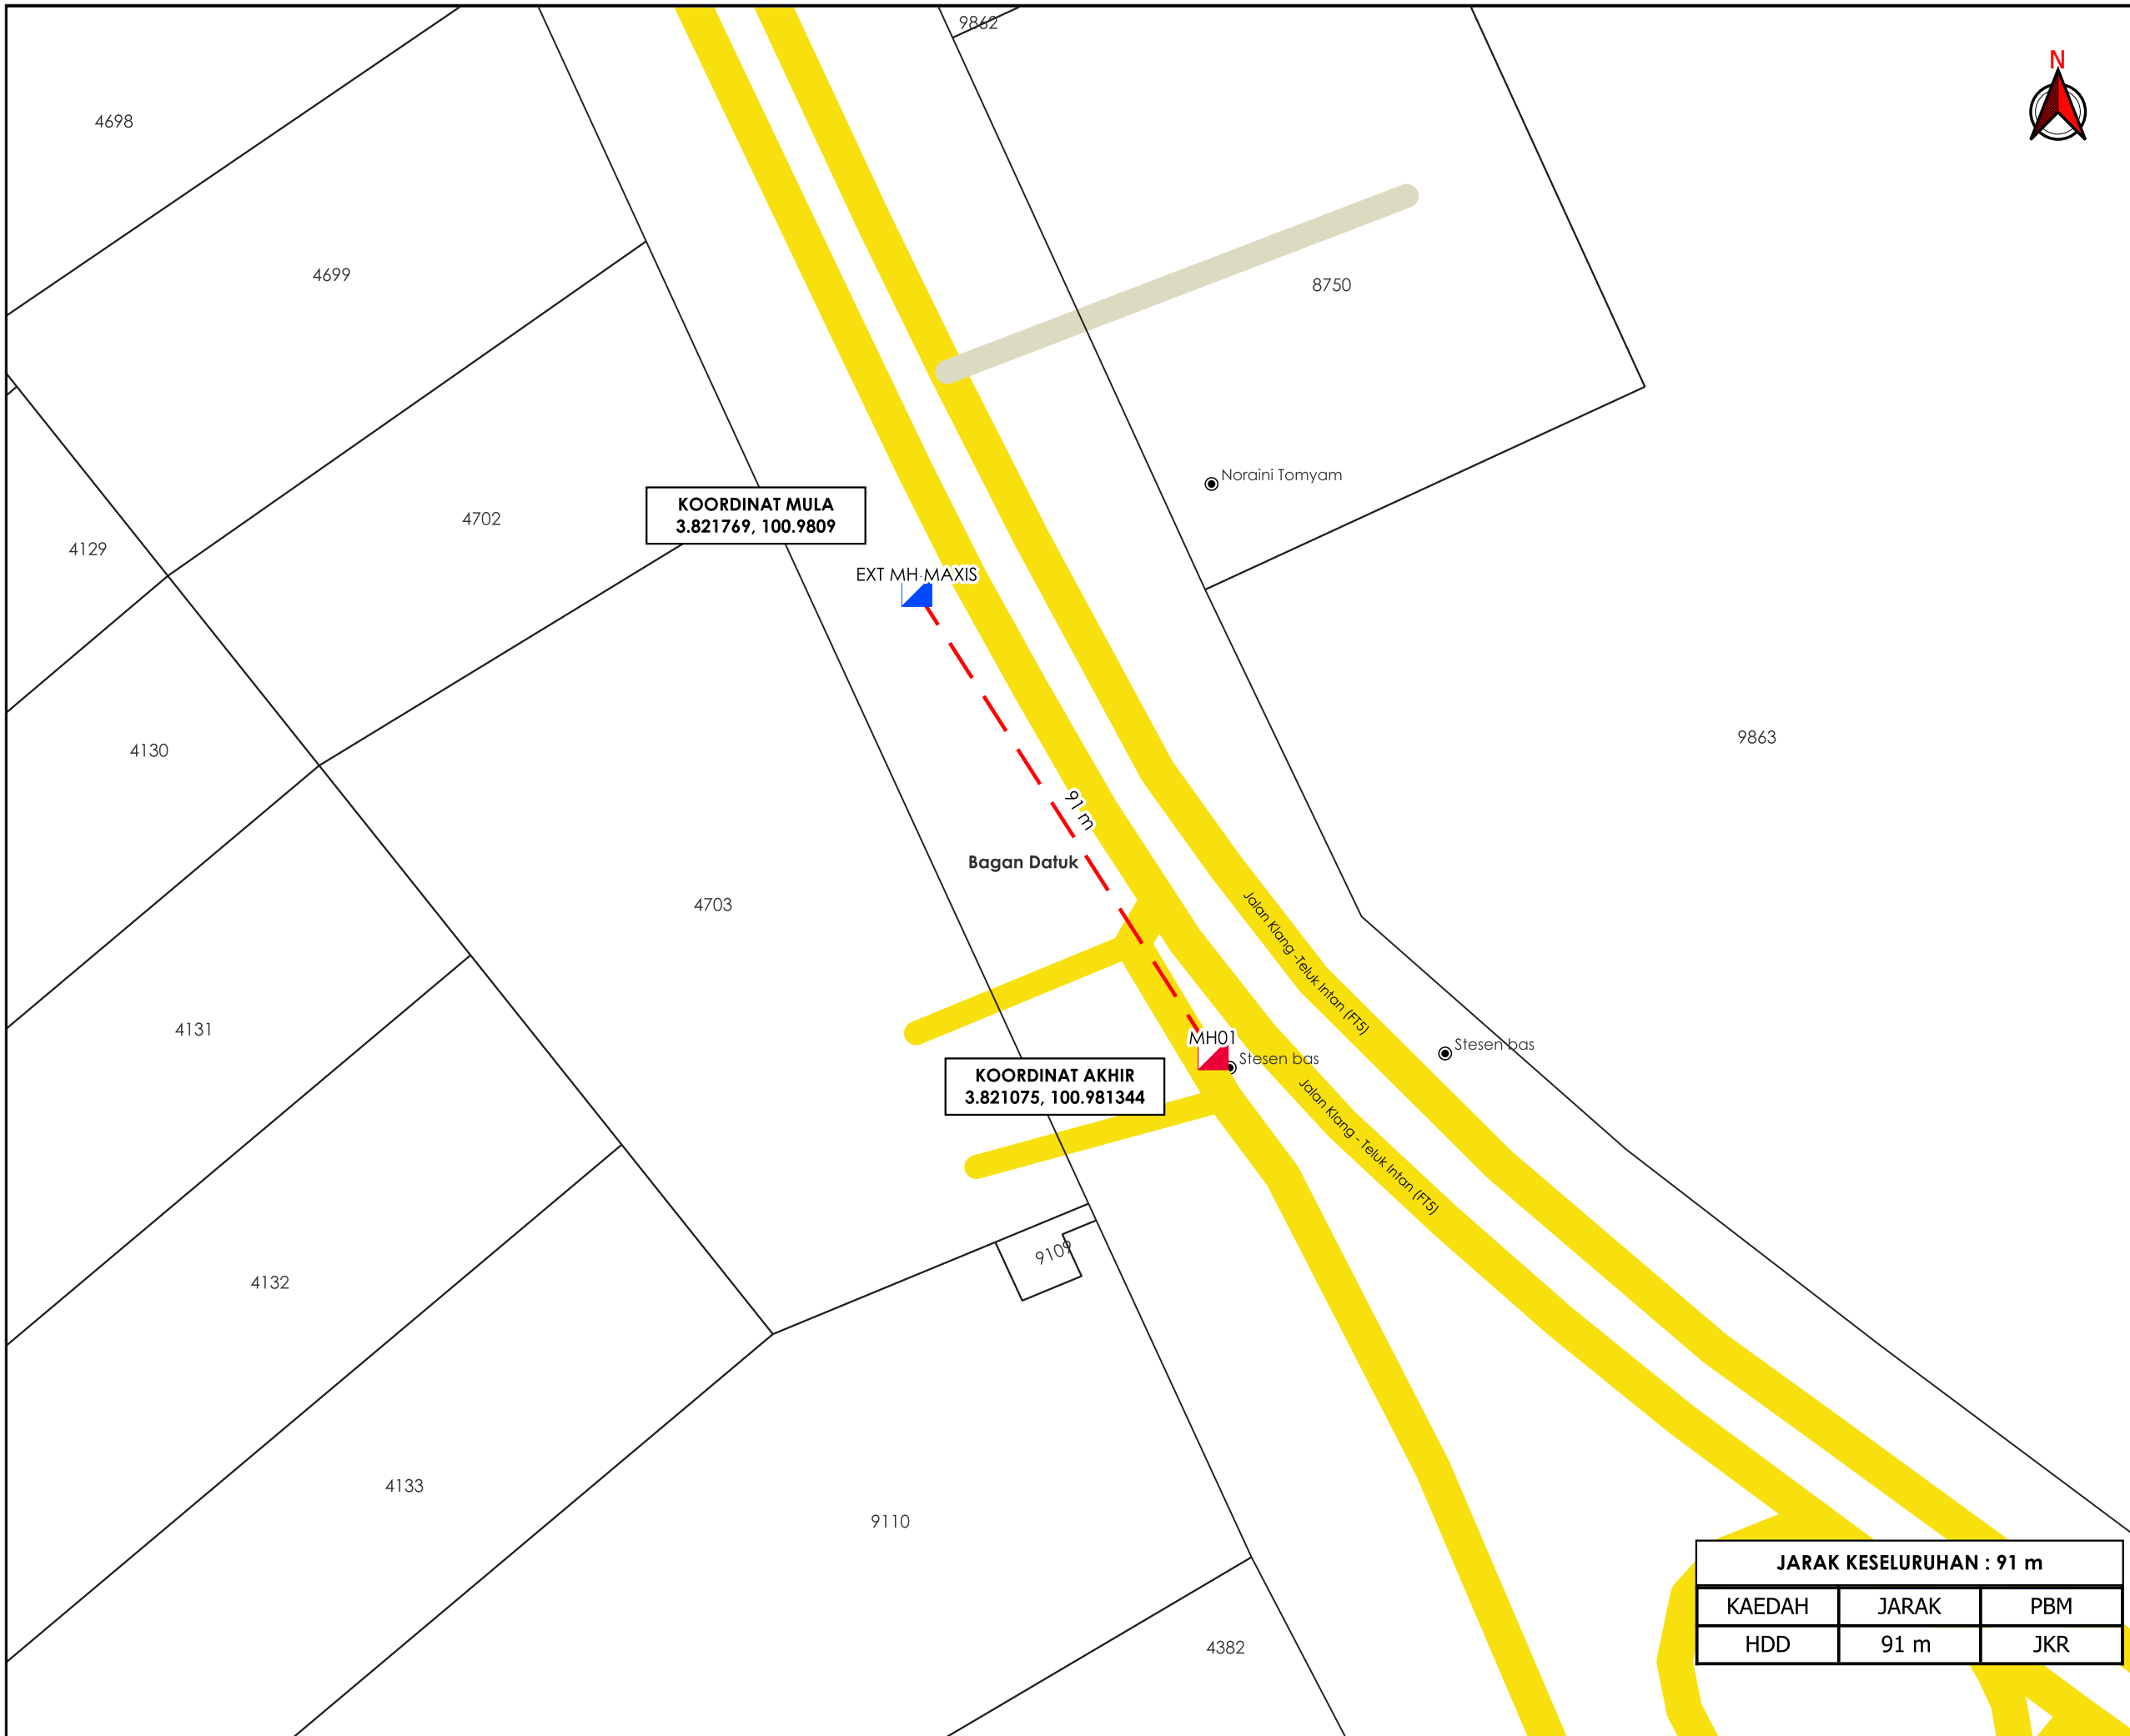

KOORDINAT MULA
3.821769, 100.9809

KOORDINAT AKHIR
3.821075, 100.981344

JARAK KESELURUHAN : 91 m		
KAEDAH	JARAK	PBM
HDD	91 m	JKR



AGENCI PENYELARAS
KORIDOR UTILITI
DARUL RIDZUAN



TAJUK PERMOHONAN
PERMOHONAN BAGI MENDAPATKAN KEBENARAN LALUAN UNTUK PEMASANGAN DAN PENYAMBUNGAN KEMUDAHAN UTILITI TELEKOMUNIKASI SERTA PENGOREKAN UNTUK PROJEK UMOBILE 5G "FIBERISATION" DI JALAN KUALA SELANGOR-TELUK INTAN BAGI TETUAN MAXIS BROADBAND SDN BHD [ENTERPRISE : TGBU]

- PETUNJUK**
- JALAN JKR
 - JALAN PERSENDIRIAN
 - HORIZONTAL DIRECTIONAL DRILLING
 - MANHOLE SEDIA ADA
 - MANHOLE CADANGAN

PIHAK BERKUASA MELULUS
 JABATAN KERJA RAYA HILIR PERAK



JENIS PELAN	PELAN IZIN LALU
PELUKIS PELAN	ADIB FARHAN
TARIKH DIKELUARKAN	2025-10-09
MUKA SURAT	1/1
NO FAIL RUJUKAN	PINDAAN
KUDR/MXS/B/10/25/0855	00

***PENGUKURAN BERDASARKAN JARAK SATELIT**