

**KORIDOR  
UTILITI**  
DARUL RIDZUAN




**IndahWater**

**PERMOHONAN PENGOREKAN JALAN BAGI MEMBENARKAN KERJA PEMASANGAN PAIP KUMBAHAN KE MANHOLE MB 1-56-11-B6 UNTUK PROJEK CADANGAN PEMBANGUNAN KOMPLEKS PERNIAGAAN BERCAMPUR 18 TINGKAT DAN SATU ARAS BASEMEN YANG MENGANDUNGI 271 UNIT BILIK HOTEL, PEJABAT, RESTAURANT, KAFE, BILIK FUNCTION, DEWAN BANQUET, KOLAM RENANG, GYM DAN KEMUDAHAN LAIN, DI ATAS LOT 2052N, LOT2053N, LOT2854N DAN LOT 3506N, JALAN SULTAN ABDUL JALIL, BANDAR IPOH (U), DAERAH KINTA, PERAK DARUL RIDZUAN UNTUK TETUAN ONE ROOF DEVELOPMENT SDN. BHD.**

**PELAN IZIN LALU**


**NO FAIL RUJUKAN  
KUDR/IWK/B/11/25/0911**

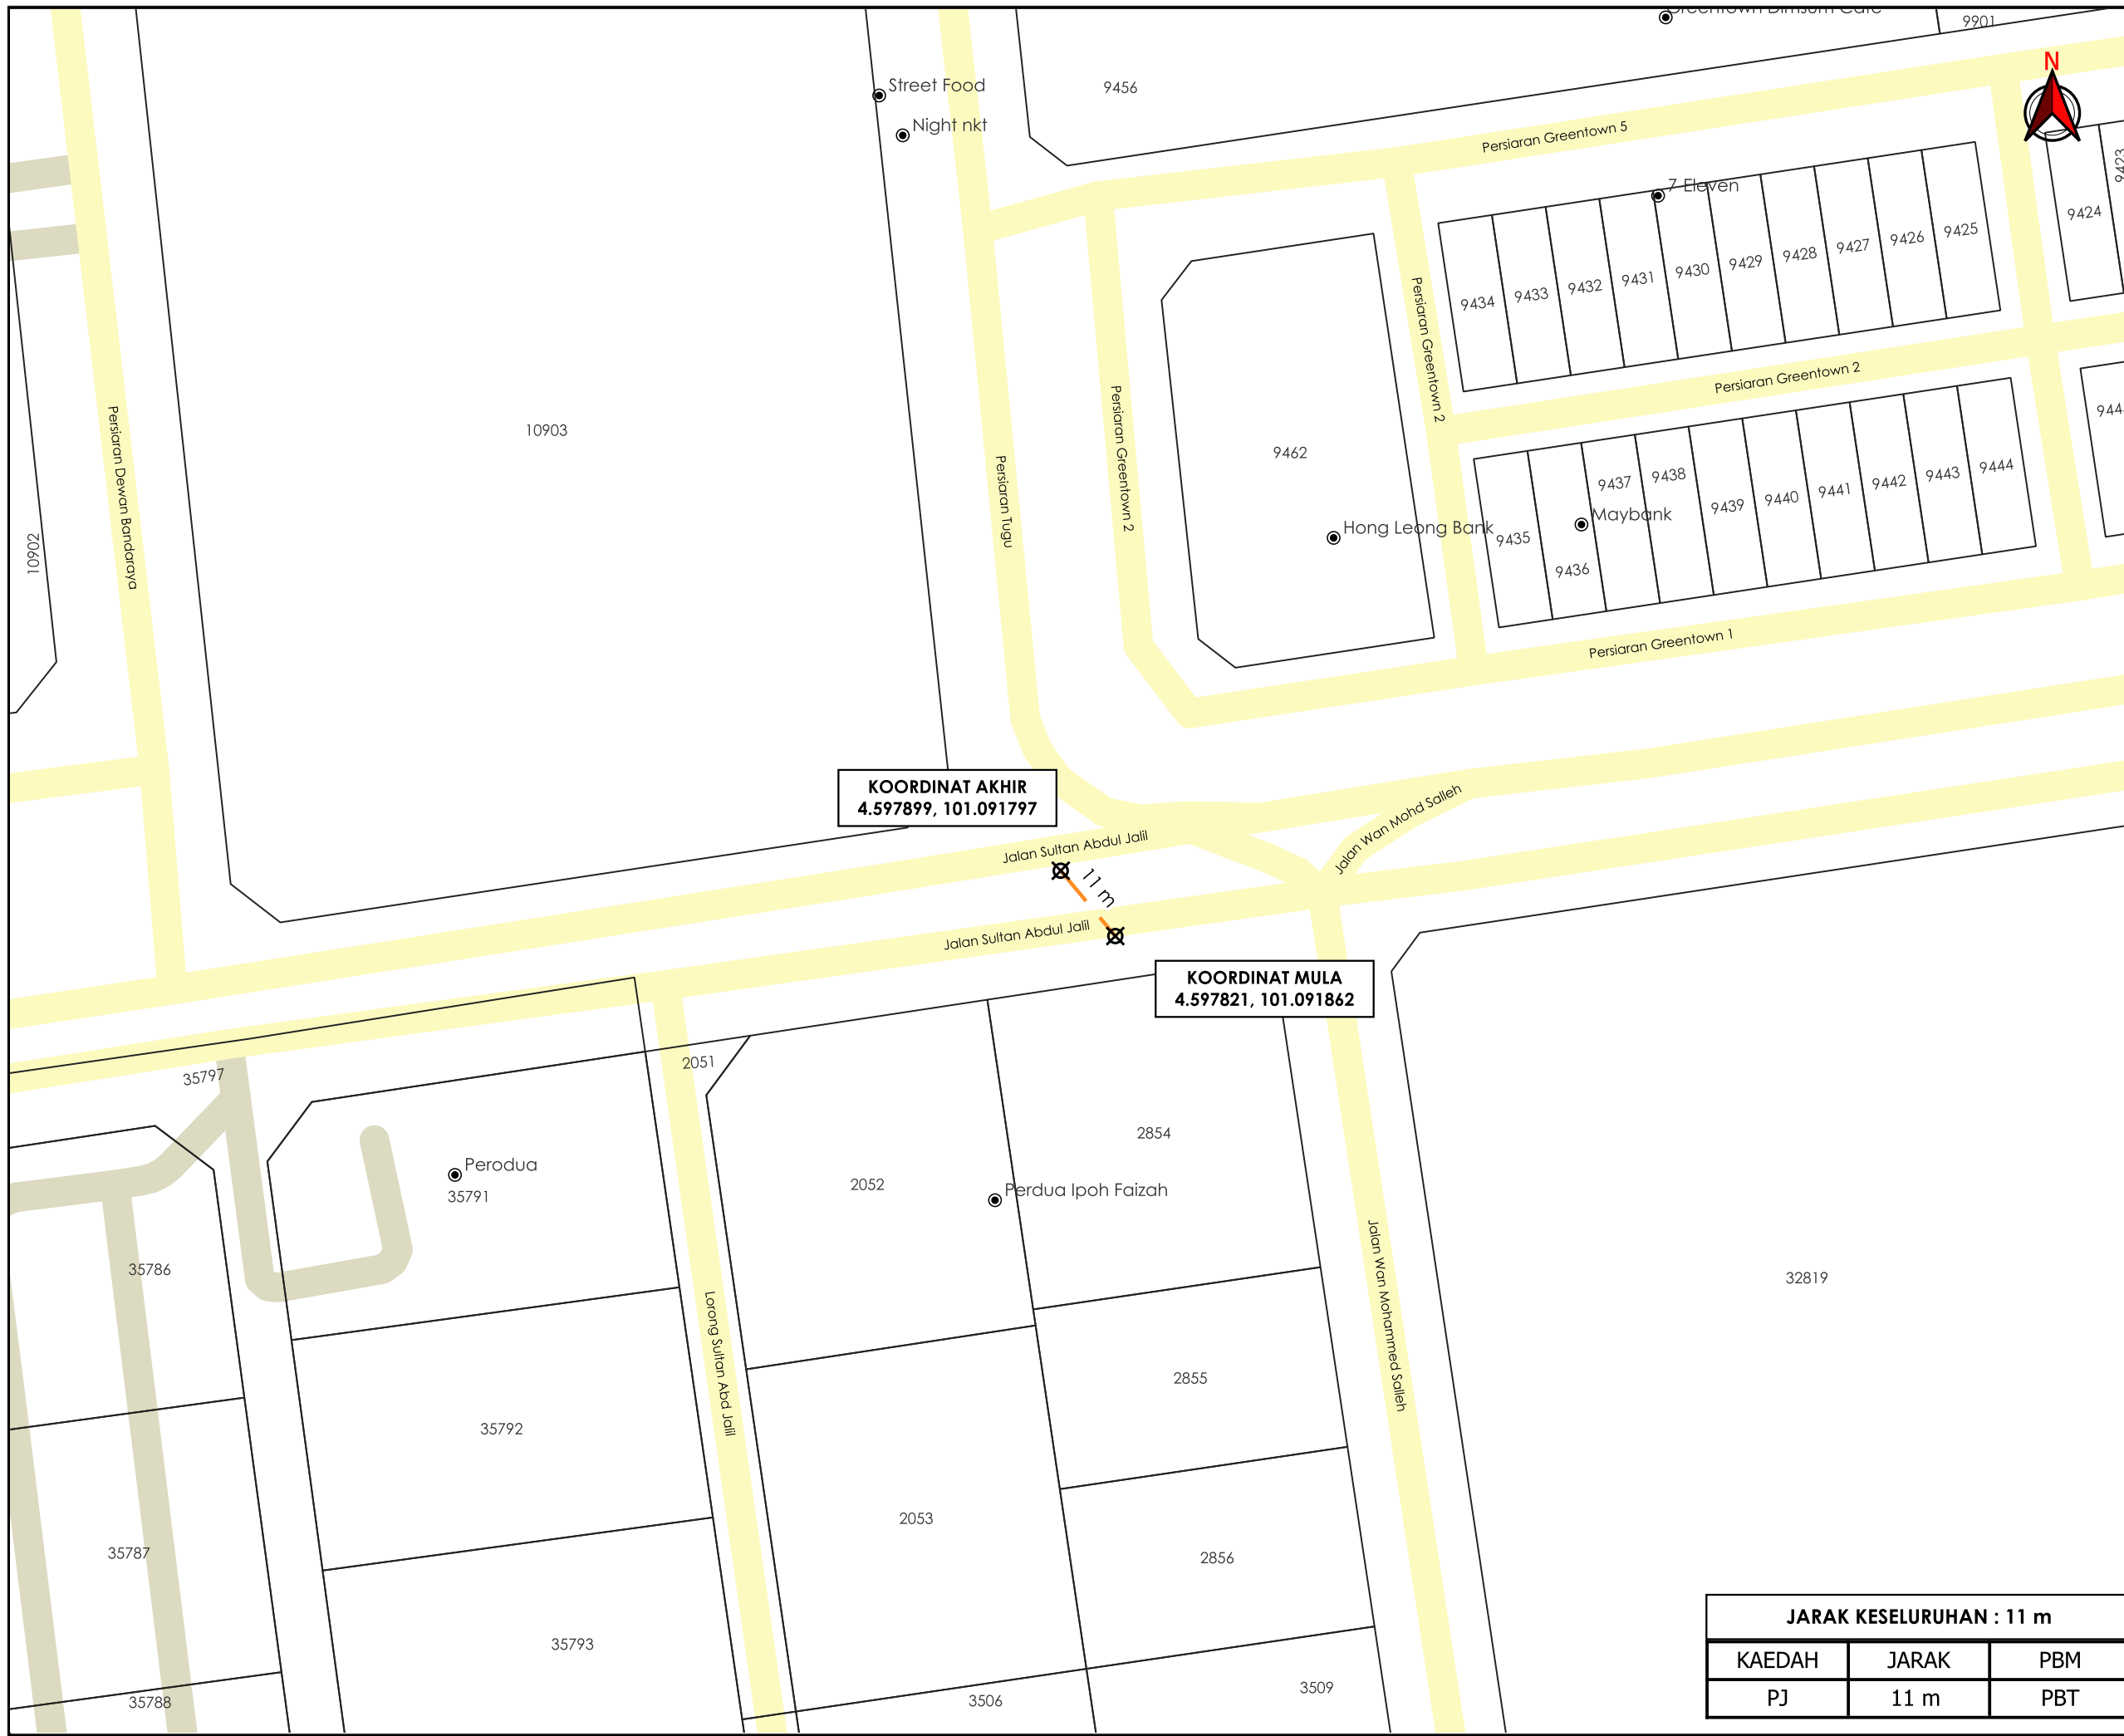

**KOORDINAT AKHIR**  
4.597899, 101.091797

**KOORDINAT MULA**  
4.597821, 101.091862

<b>JARAK KESELURUHAN : 11 m</b>		
KAEDAH	JARAK	PBM
PJ	11 m	PBT

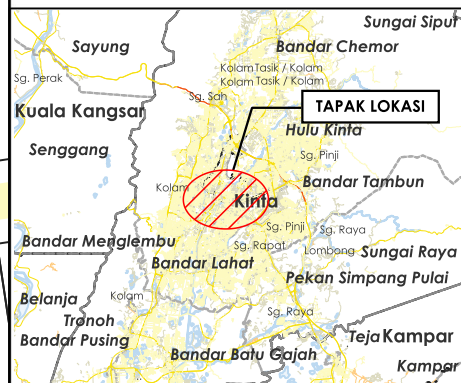

**TAJUK PERMOHONAN**  
PERMOHONAN PENGOREKAN JALAN BAGI MEMBENARKAN KERJA PEMASANGAN PAIP KUMBAHAN KE MANHOLE MB 1-56-11-B6 UNTUK PROJEK CADANGAN PEMBANGUNAN KOMPLEKS PERNIAGAAN BERCAMPUR 18 TINGKAT DAN SATU ARAS BASEMEN YANG MENGANDUNGI 271 UNIT BILIK HOTEL, PEJABAT, RESTAURANT, KAFE, BILIK FUNCTION, DEWAN BANQUET, KOLAM RENANG, GYM DAN KEMUDAHAN LAIN, DI ATAS LOT 2052N, LOT2053N, LOT2854N DAN LOT 3506N, JALAN SULTAN ABDUL JALIL, BANDAR IPOH (U), DAERAH KINTA, PERAK DARUL RIDZUAN UNTUK TETUAN ONE ROOF DEVELOPMENT SDN. BHD.

- PETUNJUK**
- JALAN PBT
  - JALAN PERSENDIRIAN
  - PIPE JACKING
  - X TITIK MULA AKHIR

**PIHAK BERKUASA MELULUS**

	<b>MAJLIS BANDARAYA IPOH</b>

**PENYEDIA UTILITI**



JENIS PELAN	PELAN IZIN LALU
PELUKIS PELAN	ADIB FARHAN
TARIKH DIKELUARKAN	2025-11-20
MUKA SURAT	1/1
NO FAIL RUJUKAN	PINDAAN
KUDR/IWK/B/11/25/0911	<b>00</b>

**\*PENGUKURAN BERDASARKAN JARAK SATELIT**