

**KORIDOR
UTILITI**
DARUL RIDZUAN




maxis 

**PERMOHONAN BAGI MENDAPATKAN KEBENARAN LALUAN UNTUK
PEMASANGAN DAN PENYAMBUNGAN KEMUDAHAN UTILITI
TELEKOMUNIKASI SERTA PENGOREKAN UNTUK PROJEK UMOBILE 5G
"FIBERISATION" DI JALAN TASEK, JALAN TAWAS BARU UTARA DAN JALAN
TAWAS BARU 1 BAGI TETUAN MAXIS BROADBAND SDN BHD [ENTERPRISE :
Twas]**

PELAN IZIN LALU

**NO FAIL RUJUKAN
KUDR/MXS/B/11/25/0884**

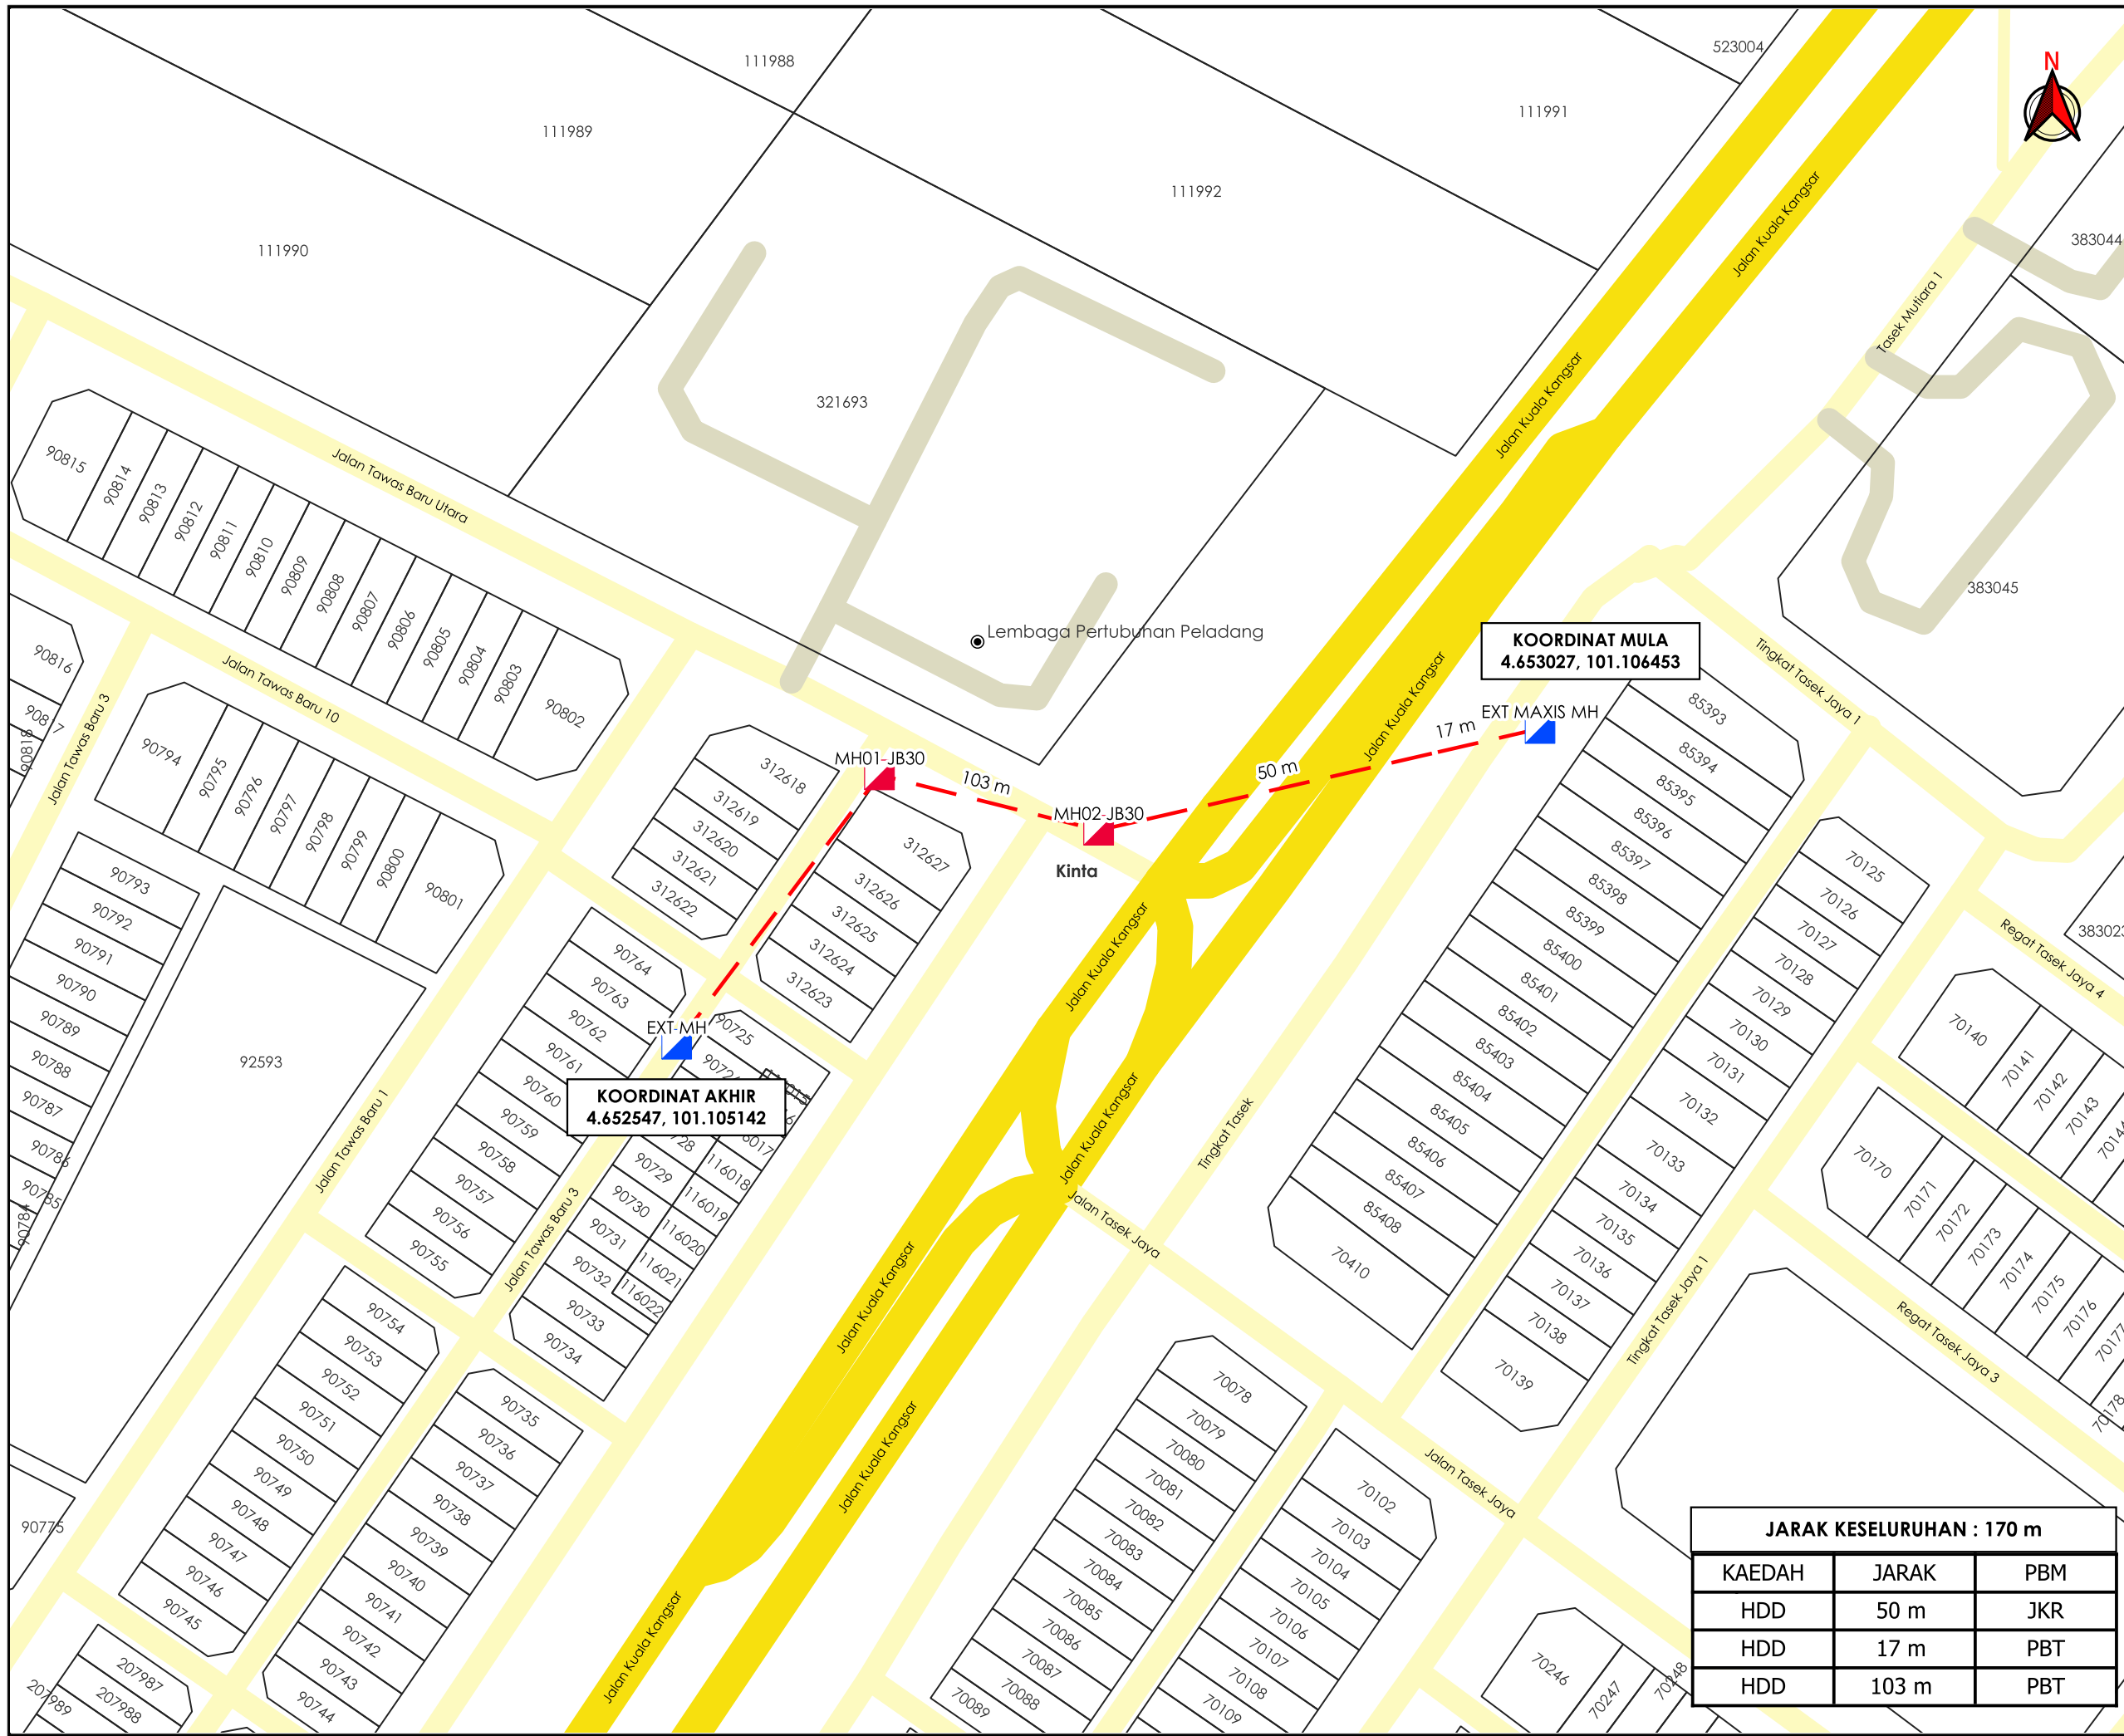

TAJUK PERMOHONAN
 PERMOHONAN BAGI MENDAPATKAN KEBENARAN ALUAN UNTUK PEMASANGAN DAN PENYAMBUNGAN KEMUDAHAN UTILITI TELEKOMUNIKASI SERTA PENGOREKAN UNTUK PROJEK UMOBILE 5G "FIBERISATION" DI JALAN TASEK, JALAN TAWAS BARU UTARA DAN JALAN TAWAS BARU 1 BAGI TETUAN MAXIS BROADBAND SDN BHD [ENTERPRISE : TWAS]

- PETUNJUK**
- JALAN JKR
 - JALAN PBT
 - JALAN PERSENDIRIAN
 - HORIZONTAL DIRECTIONAL DRILLING
 - MANHOLE SEDIA ADA
 - MANHOLE CADANGAN

PIHAK BERKUASA MELULUS

	JABATAN KERJA RAYA KINTA
	MAJLIS BANDARAYA IPOH



JARAK KESELURUHAN : 170 m

KAEDAH	JARAK	PBM
HDD	50 m	JKR
HDD	17 m	PBT
HDD	103 m	PBT

JENIS PELAN	PELAN IZIN LALU
PELUKIS PELAN	ADIB FARHAN
TARIKH DIKELUARKAN	2025-11-04
MUKA SURAT	1/1
NO FAIL RUJUKAN	PINDAAN
KUDR/MXS/B/11/25/0884	00

***PENGUKURAN BERDASARKAN JARAK SATELIT**