


**KORIDOR
UTILITI**
DARUL RIDZUAN



**PROJEK PENYEDIAAN POINT OF PRESENCE (POP) FASA 2
HAB INFRASTRUKTUR GENTIAN OPTIK BERHAMPIRAN DENGAN
SEKOLAH, PREMIS KERAJAAN DAN KOMUNITI SEKITARNYA
OLEH KEMENTERIAN KOMUNIKASI (ZON UTARA – PERAK &
KEDAH) SERAHAN DOKUMEN LENGKAP BAGI PERMOHONAN
KELULUSAN IZIN LALU ABA8228 SEKOLAH KEBANGSAAN
DATO' SAGOR**

PELAN IZIN LALU

**NO FAIL RUJUKAN
KUDR/KACP/A/05/25/0476**

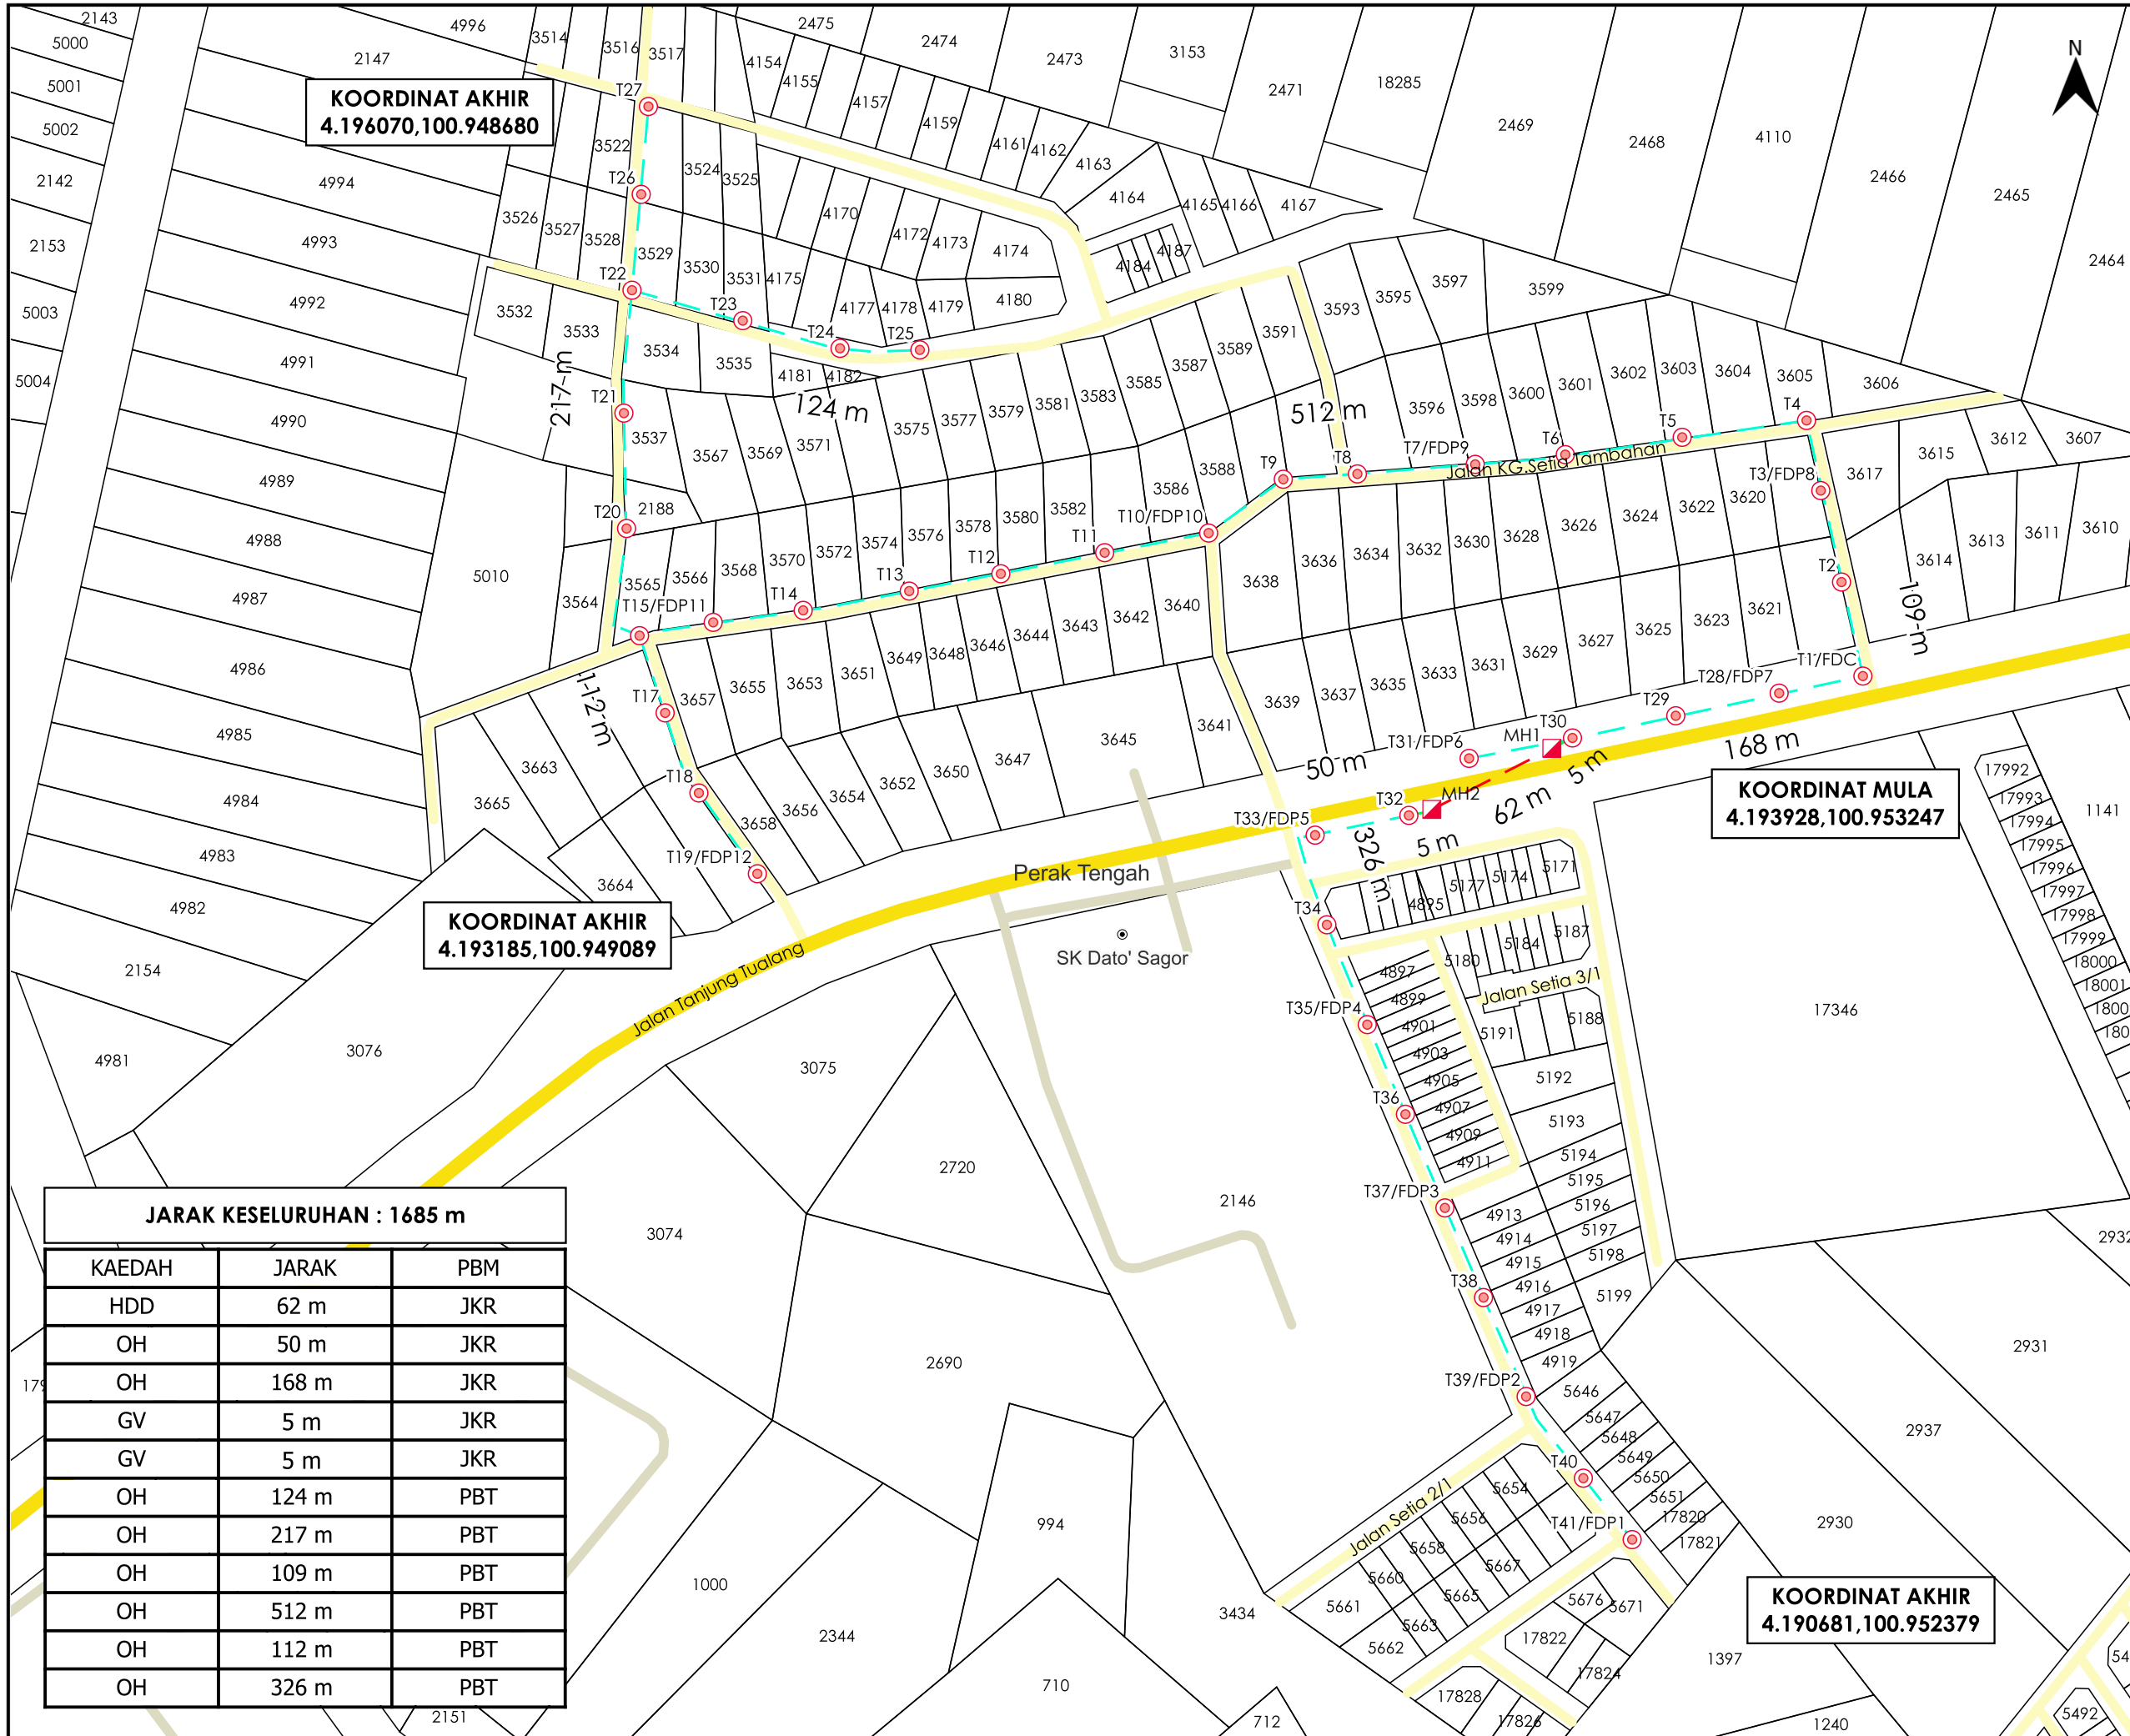

KOORDINAT AKHIR
4.196070,100.948680

KOORDINAT AKHIR
4.193185,100.949089

KOORDINAT MULA
4.193928,100.953247

KOORDINAT AKHIR
4.190681,100.952379

JARAK KESELURUHAN : 1685 m

KAEDAH	JARAK	PBM
HDD	62 m	JKR
OH	50 m	JKR
OH	168 m	JKR
GV	5 m	JKR
GV	5 m	JKR
OH	124 m	PBT
OH	217 m	PBT
OH	109 m	PBT
OH	512 m	PBT
OH	112 m	PBT
OH	326 m	PBT

AGENSI PENYELARAS
KORIDOR UTILITI
DARUL RIDZUAN



TAJUK PERMOHONAN
PROJEK PENYEDIAAN POINT OF PRESENCE (POP) FASA 2 HAB INFRASTRUKTUR GENTIAN OPTIK BERHAMPIRAN DENGAN SEKOLAH, PREMIS KERAJAAN DAN KOMUNITI SEKITARNYA OLEH KEMENTERIAN KOMUNIKASI (ZON UTARA - PERAK & KEDAH) SERAHAN DOKUMEN LENGKAP BAGI PERMOHONAN KELULUSAN IZIN LALU ABA8228 SEKOLAH KEBANGSAAN DATO' SAGOR

- PETUNJUK**
- JALAN JKR
 - JALAN PBT
 - JALAN PERSENDIRIAN
 - GRASS VERGE
 - HORIZONTAL DIRECTIONAL DRILLING
 - KABEL FIBRE OPTIK
 - MANHOLE CADANGAN
 - TIANG CADANGAN

PIHAK BERKUASA MELULUS

JABATAN KERJA RAYA PERAK TENGAH

MAJLIS DAERAH PERAK TENGAH

PENYEDIA UTILITI

APEX COMMUNICATIONS SDN BHD

JENIS PELAN	PELAN IZIN LALU
PELUKIS PELAN	NURUL ASHIKEEN
TARIKH DIKELUARKAN	2025-06-15
MUKA SURAT	1/1
NO FAIL RUJUKAN	PINDAAN
KUDR/KACP/A/05/25/0476	00

*PENGUKURAN BERDASARKAN JARAK SATELIT