

**KORIDOR
UTILITI**
DARUL RIDZUAN




maxis 

**PERMOHONAN BAGI MENDAPATKAN KEBENARAN LALUAN UNTUK
PEMASANGAN DAN PENYAMBUNGAN KEMUDAHAN UTILITI
TELEKOMUNIKASI SERTA PENGOREKAN UNTUK PROJEK UMOBILE 5G
"FIBERISATION" DI PERSIARAN MERU UTAMA DAN JALAN MERU UTAMA 2,
30200 IPOH, PERAK BAGI TETUAN MAXIS BROADBAND SDN BHD
[ENTERPRISE : BMRR]**

PELAN IZIN LALU

**NO FAIL RUJUKAN
KUDR/MXS/A/12/25/0965**

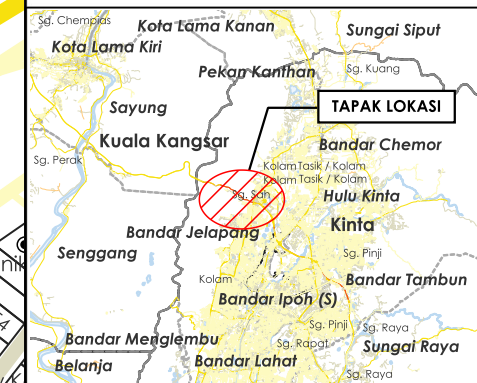

TAJUK PERMOHONAN
PERMOHONAN BAGI MENDAPATKAN KEBENARAN ALUAN UNTUK PEMASANGAN DAN PENYAMBUNGAN KEMUDAHAN UTILITI TELEKOMUNIKASI SERTA PENGOREKAN UNTUK PROJEK UMOBILE 5G "FIBERISATION" DI PERSIARAN MERU UTAMA DAN JALAN MERU UTAMA 2, 30200 IPOH, PERAK BAGI TETUAN MAXIS BROADBAND SDN BHD [ENTERPRISE : BMRR]

- PETUNJUK**
- JALAN JKR
 - JALAN PBT
 - JALAN PERSENDIRIAN
 - HORIZONTAL DIRECTIONAL DRILLING
 - JALAN TIDAK TERLIBAT
 - MICRO TRENCHING
 - MANHOLE SEDIA ADA
 - MANHOLE CADANGAN
 - TITIK MULA AKHIR


PIHAK BERKUASA MELULUS

	MAJLIS BANDARAYA IPOH

PENYEDIA UTILITI



JENIS PELAN	PELAN IZIN LALU
PELUKIS PELAN	ADIB FARHAN
TARIKH DIKELUARKAN	2025-12-15
MUKA SURAT	1/1
NO FAIL RUJUKAN	PINDAAN
KUDR/MXS/A/12/25/0965	00

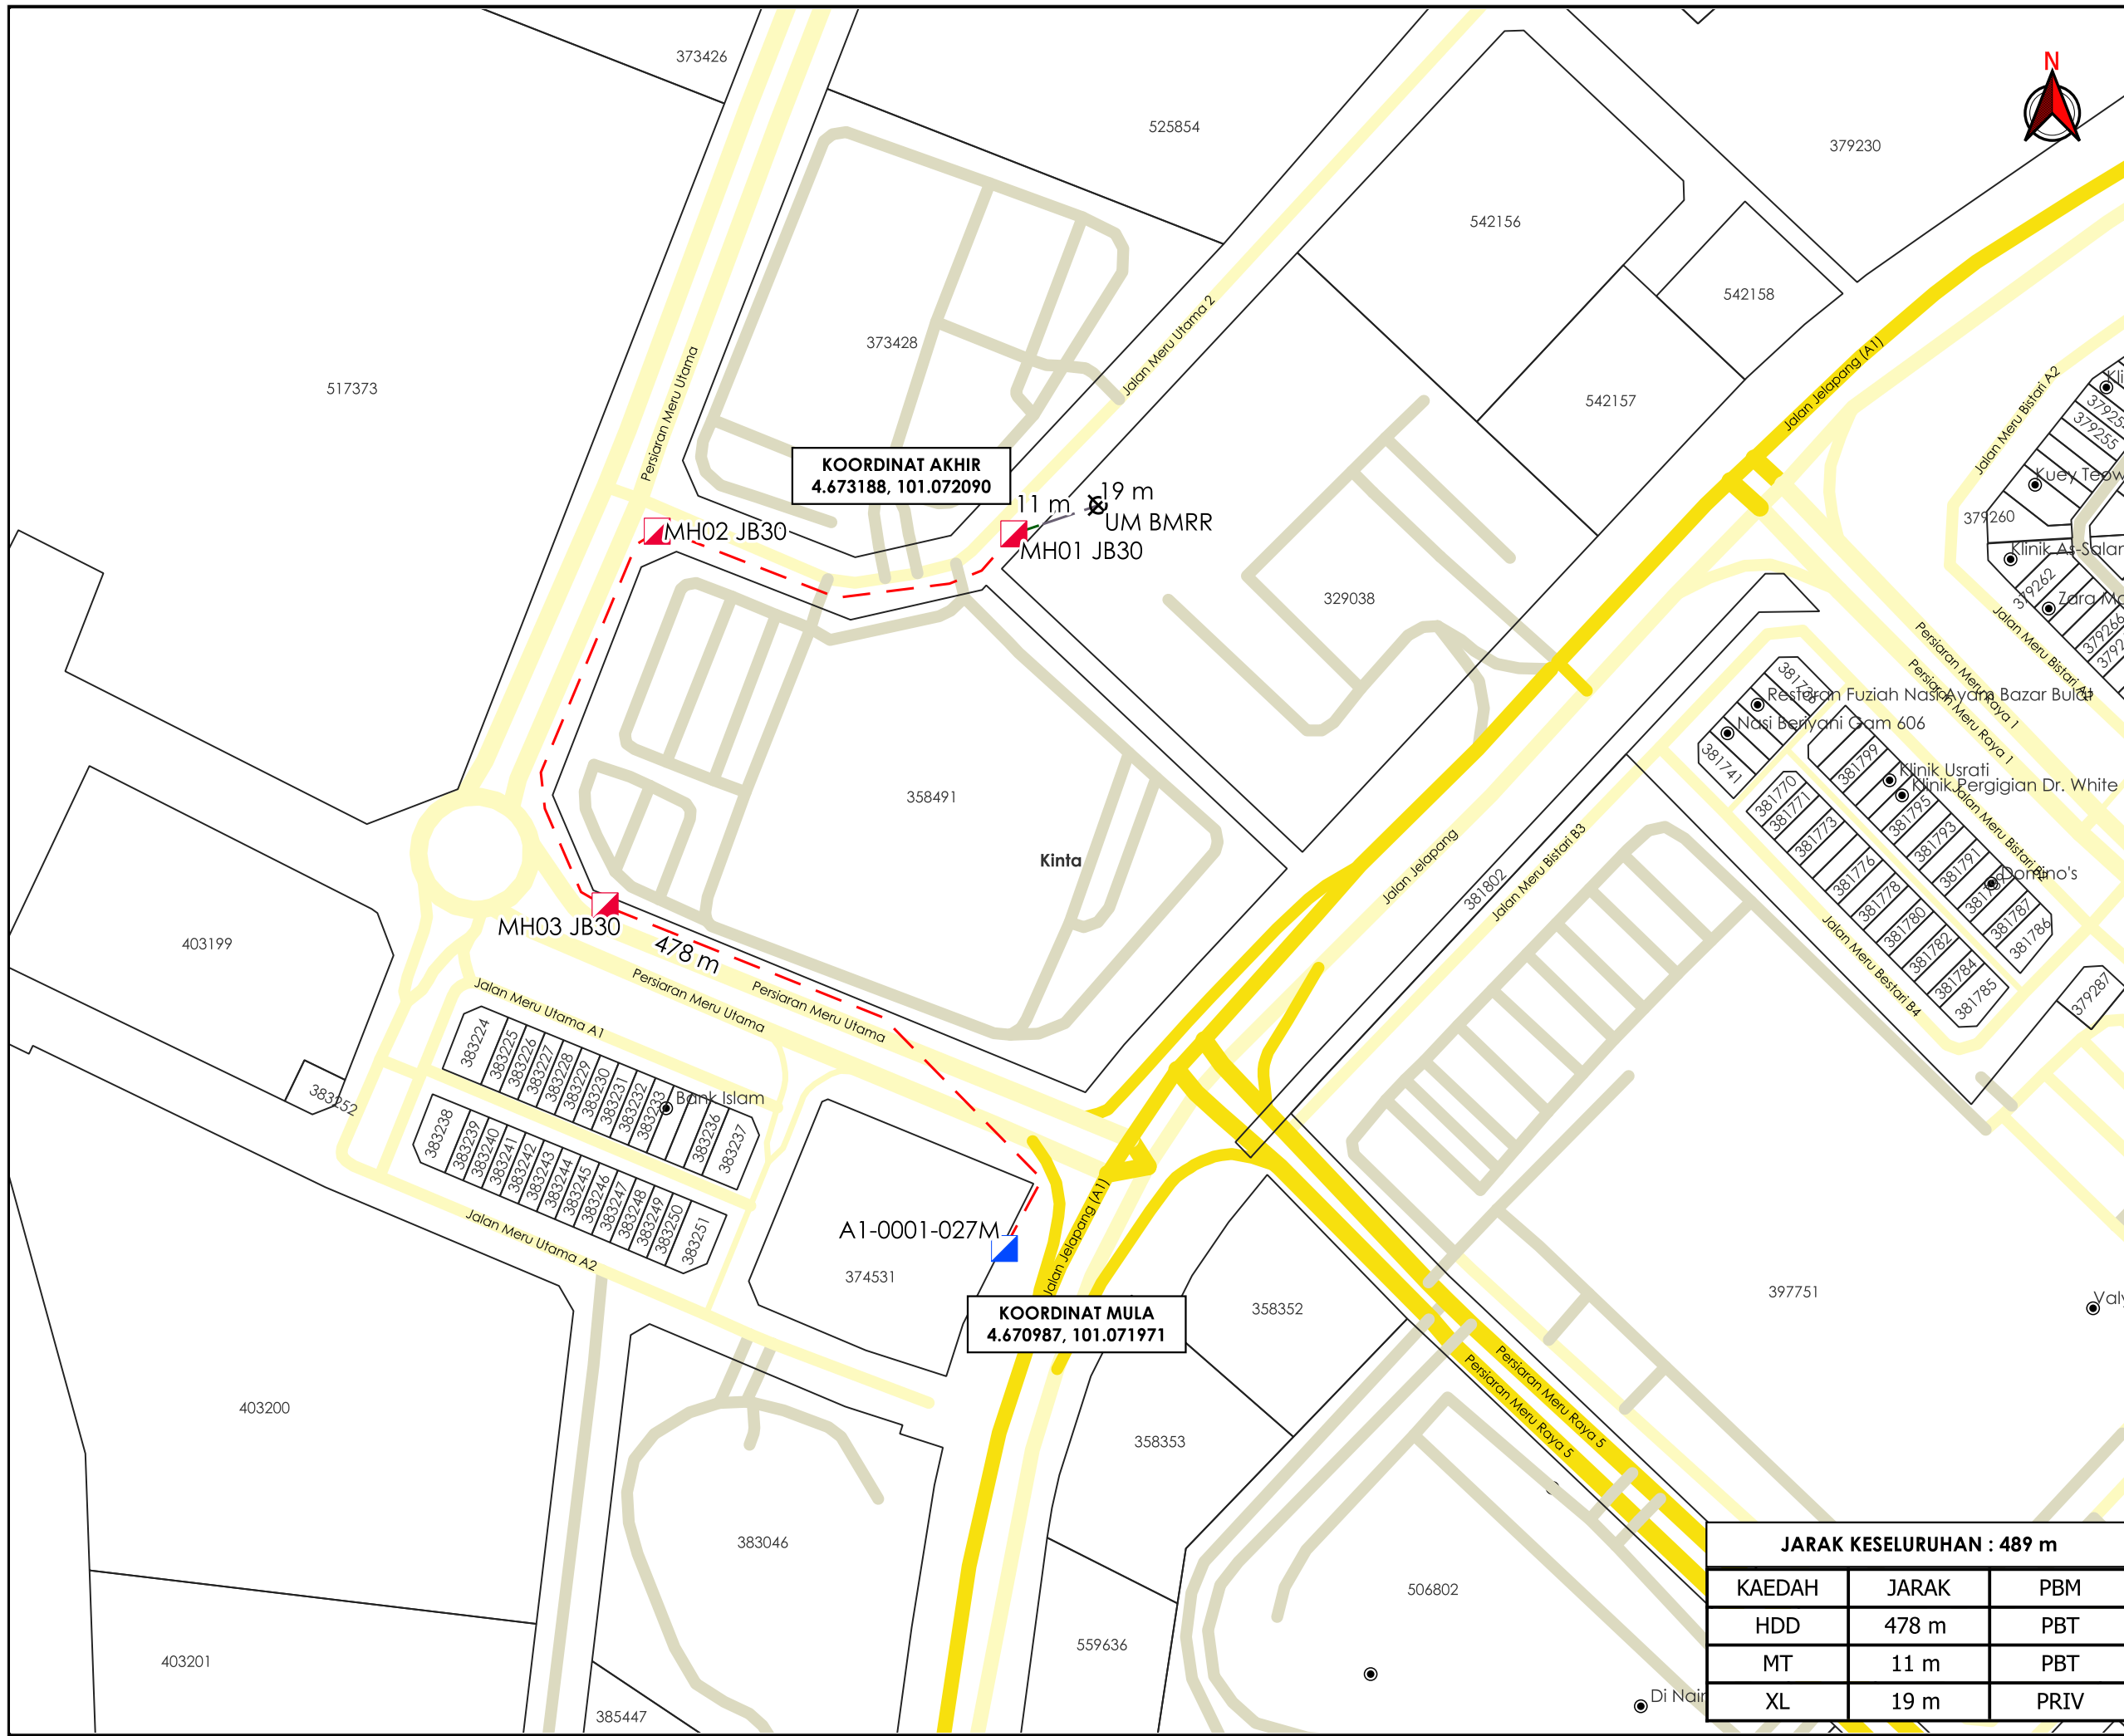

KOORDINAT AKHIR
4.673188, 101.072090

KOORDINAT MULA
4.670987, 101.071971

JARAK KESELURUHAN : 489 m

KAEDAH	JARAK	PBM
HDD	478 m	PBT
MT	11 m	PBT
XL	19 m	PRIV

***PENGUKURAN BERDASARKAN JARAK SATELIT**