

**KORIDOR
UTILITI**
DARUL RIDZUAN





maxis 

**PERMOHONAN BAGI MENDAPATKAN KEBENARAN LALUAN UNTUK
PEMASANGAN DAN PENYAMBUNGAN KEMUDAHAN UTILITI
TELEKOMUNIKASI SERTA PENGOREKAN UNTUK PROJEK UMOBILE 5G
"FIBERISATION" DI PERSIARAN MERU UTAMA DAN JALAN MERU
UTAMA 2, 30200 IPOH, PERAK BAGI TETUAN MAXIS BROADBAND SDN
BHD [ENTERPRISE : BMRR]**

**PELAN IZIN LALU
(PINDAAN 01)**

**NO FAIL RUJUKAN
KUDR/MXS/A/12/25/0965**

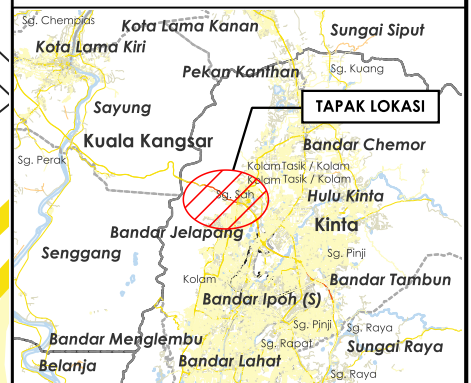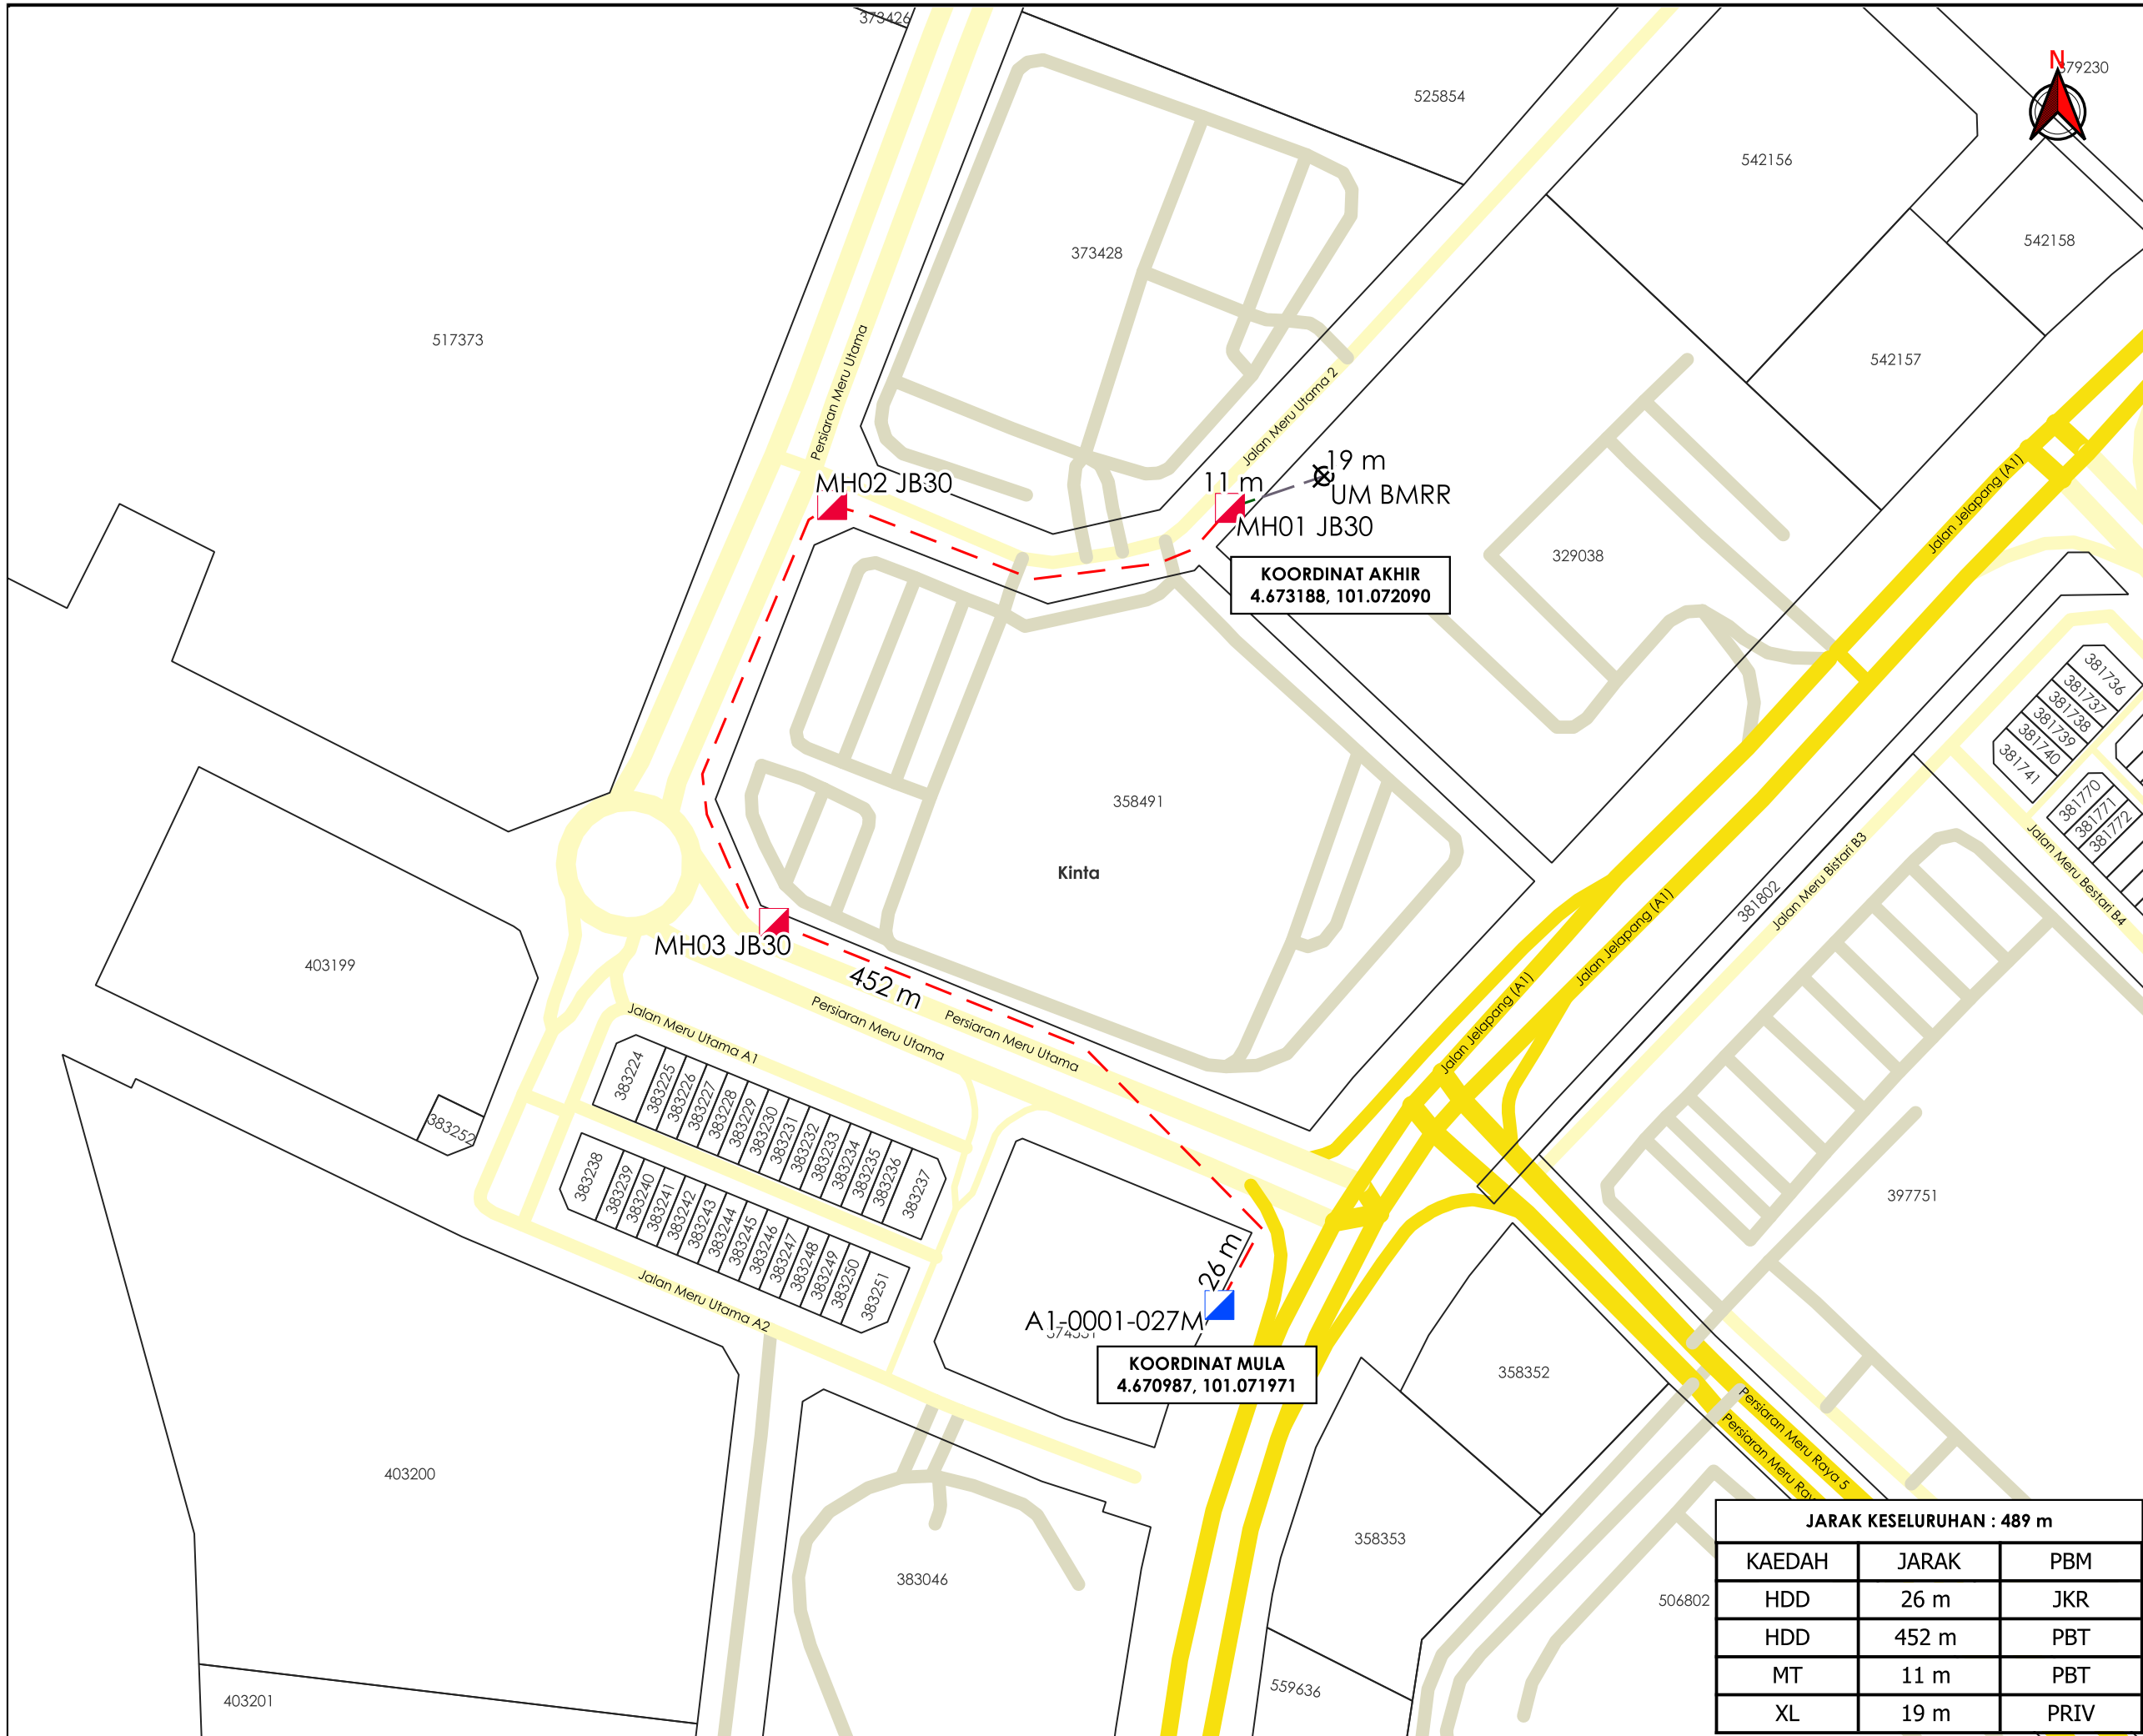

TAJUK PERMOHONAN
 PERMOHONAN BAGI MENDAPATKAN KEBENARAN ALUHAN UNTUK PEMASANGAN DAN PENYAMBUNGAN KEMUDAHAN UTILITI TELEKOMUNIKASI SERTA PENGOREKAN UNTUK PROJEK UMOBILE 5G "FIBERISATION" DI PERSIARAN MERU UTAMA DAN JALAN MERU UTAMA 2, 30200 IPOH, PERAK BAGI TETUAN MAXIS BROADBAND SDN BHD [ENTERPRISE : BMRR]

PETUNJUK

- JALAN JKR
- JALAN PBT
- JALAN PERSENDIRIAN
- - - HORIZONTAL DIRECTIONAL DRILLING
- JALAN TIDAK TERLIBAT
- MICRO TRENCHING
- MANHOLE SEDIA ADA
- MANHOLE CADANGAN
- ⊗ TITIK MULA AKHIR

PIHAK BERKUASA MELULUS

| | |
|--|--------------------------|
| | JABATAN KERJA RAYA KINTA |
| | MAJLIS BANDARAYA IPOH |

PENYEDIA UTILITI

KOORDINAT AKHIR
 4.673188, 101.072090

KOORDINAT MULA
 4.670987, 101.071971

JARAK KESELURUHAN : 489 m

| KAEDAH | JARAK | PBM |
|--------|-------|------|
| HDD | 26 m | JKR |
| HDD | 452 m | PBT |
| MT | 11 m | PBT |
| XL | 19 m | PRIV |

| | |
|-----------------------|-----------------|
| JENIS PELAN | PELAN IZIN LALU |
| PELUKIS PELAN | ADIB FARHAN |
| TARIKH DIKELUARKAN | 2026-01-19 |
| MUKA SURAT | 1/1 |
| NO FAIL RUJUKAN | PINDAAN |
| KUDR/MXS/A/12/25/0965 | 01 |

***PENGUKURAN BERDASARKAN JARAK SATELIT**