

**KORIDOR  
UTILITI**  
DARUL RIDZUAN




**time™**

**CADANGAN PEMASANGAN INFRASTRUKTUR TELEKOMUNIKASI DAN  
KABEL FIBER OPTIK UNTUK MENYEDIAKAN PERKHIDMATAN  
TELEKOMUNIKASI DI JALAN RAJA IDRIS, OLT KUALA KANGSAR, PERAK  
KAEDAH : HDD 100 M**

**PELAN IZIN LALU**

**NO FAIL RUJUKAN  
KUDR/TTDC/A/02/26/0053**

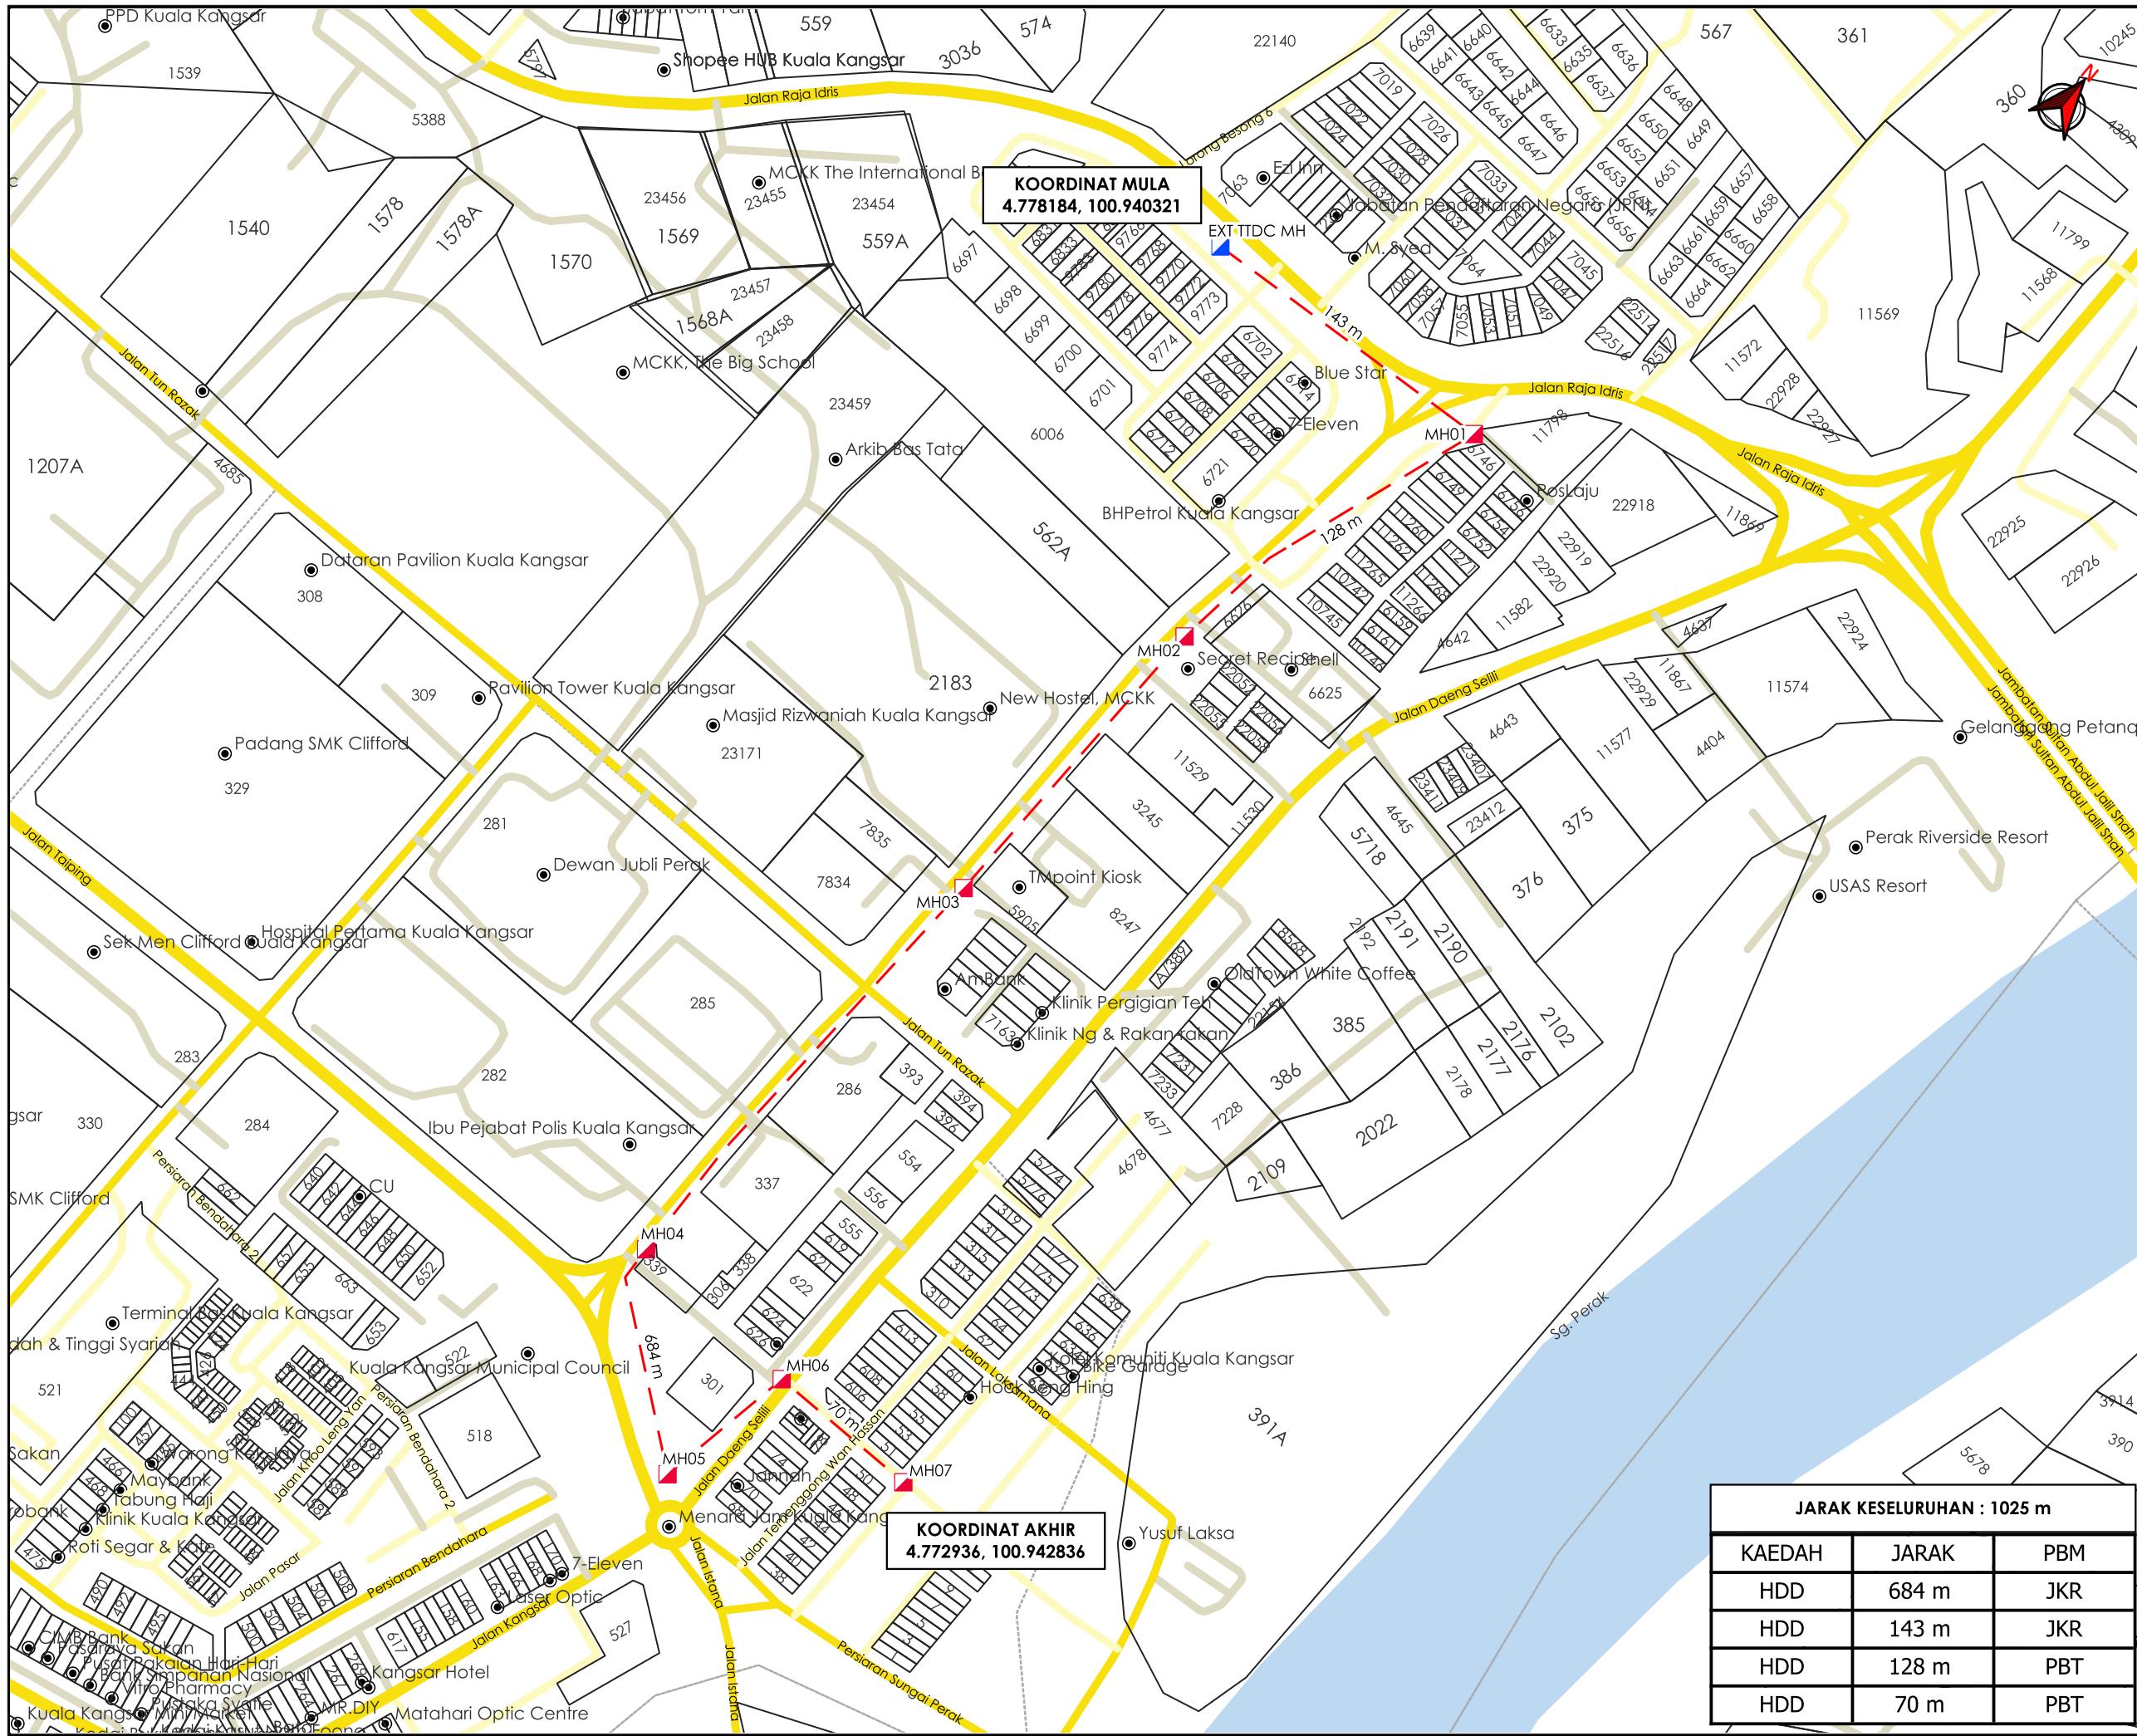

**KOORDINAT MULA**  
4.778184, 100.940321

**KOORDINAT AKHIR**  
4.772936, 100.942836

AGENSI PENYELARAS  
**KORIDOR UTILITI**  
DARUL RIDZUAN



**TAJUK PERMOHONAN**  
CADANGAN PEMASANGAN INFRASTRUKTUR TELEKOMUNIKASI DAN KABEL FIBER OPTIK UNTUK MENYEDIAKAN PERKHIDMATAN TELEKOMUNIKASI DI JALAN RAJA IDRIS, OLT KUALA KANGSAR, PERAK KAEDAH : HDD 100 M

- PETUNJUK**
- JALAN JKR
  - JALAN PBT
  - JALAN PERSENDIRIAN
  - HORIZONTAL DIRECTIONAL DRILLING
  - MANHOLE SEDIA ADA
  - MANHOLE CADANGAN

**PIHAK BERKUASA MELULUS**

	JABATAN KERJA RAYA KUALA KANGSAR
	MAJLIS PERBANDARAN KUALA KANGSAR

**PENYEDIA UTILITI**

time™

**JARAK KESELURUHAN : 1025 m**

KAEDAH	JARAK	PBM
HDD	684 m	JKR
HDD	143 m	JKR
HDD	128 m	PBT
HDD	70 m	PBT

JENIS PELAN	PELAN IZIN LALU
PELUKIS PELAN	ADIB FARHAN
TARIKH DIKELUARKAN	2026-02-05
MUKA SURAT	1/1
NO FAIL RUJUKAN	PINDAAN
KUDR/TTDC/A/02/26/0053	00

**\*PENGUKURAN BERDASARKAN JARAK SATELIT**