

**KORIDOR  
UTILITI**  
DARUL RIDZUAN




**time™**

**CADANGAN PEMASANGAN INFRASTRUKTUR TELEKOMUNIKASI DAN  
KABEL FIBER OPTIK UNTUK MENYEDIAKAN PERKHIDMATAN  
TELEKOMUNIKASI DI JALAN RAJA IDRIS, OLT KUALA KANGSAR, PERAK  
KAEDAH : HDD 100 M**

**PELAN IZIN LALU  
(PINDAAN 01)**

**NO FAIL RUJUKAN  
KUDR/TTDC/A/02/26/0053**

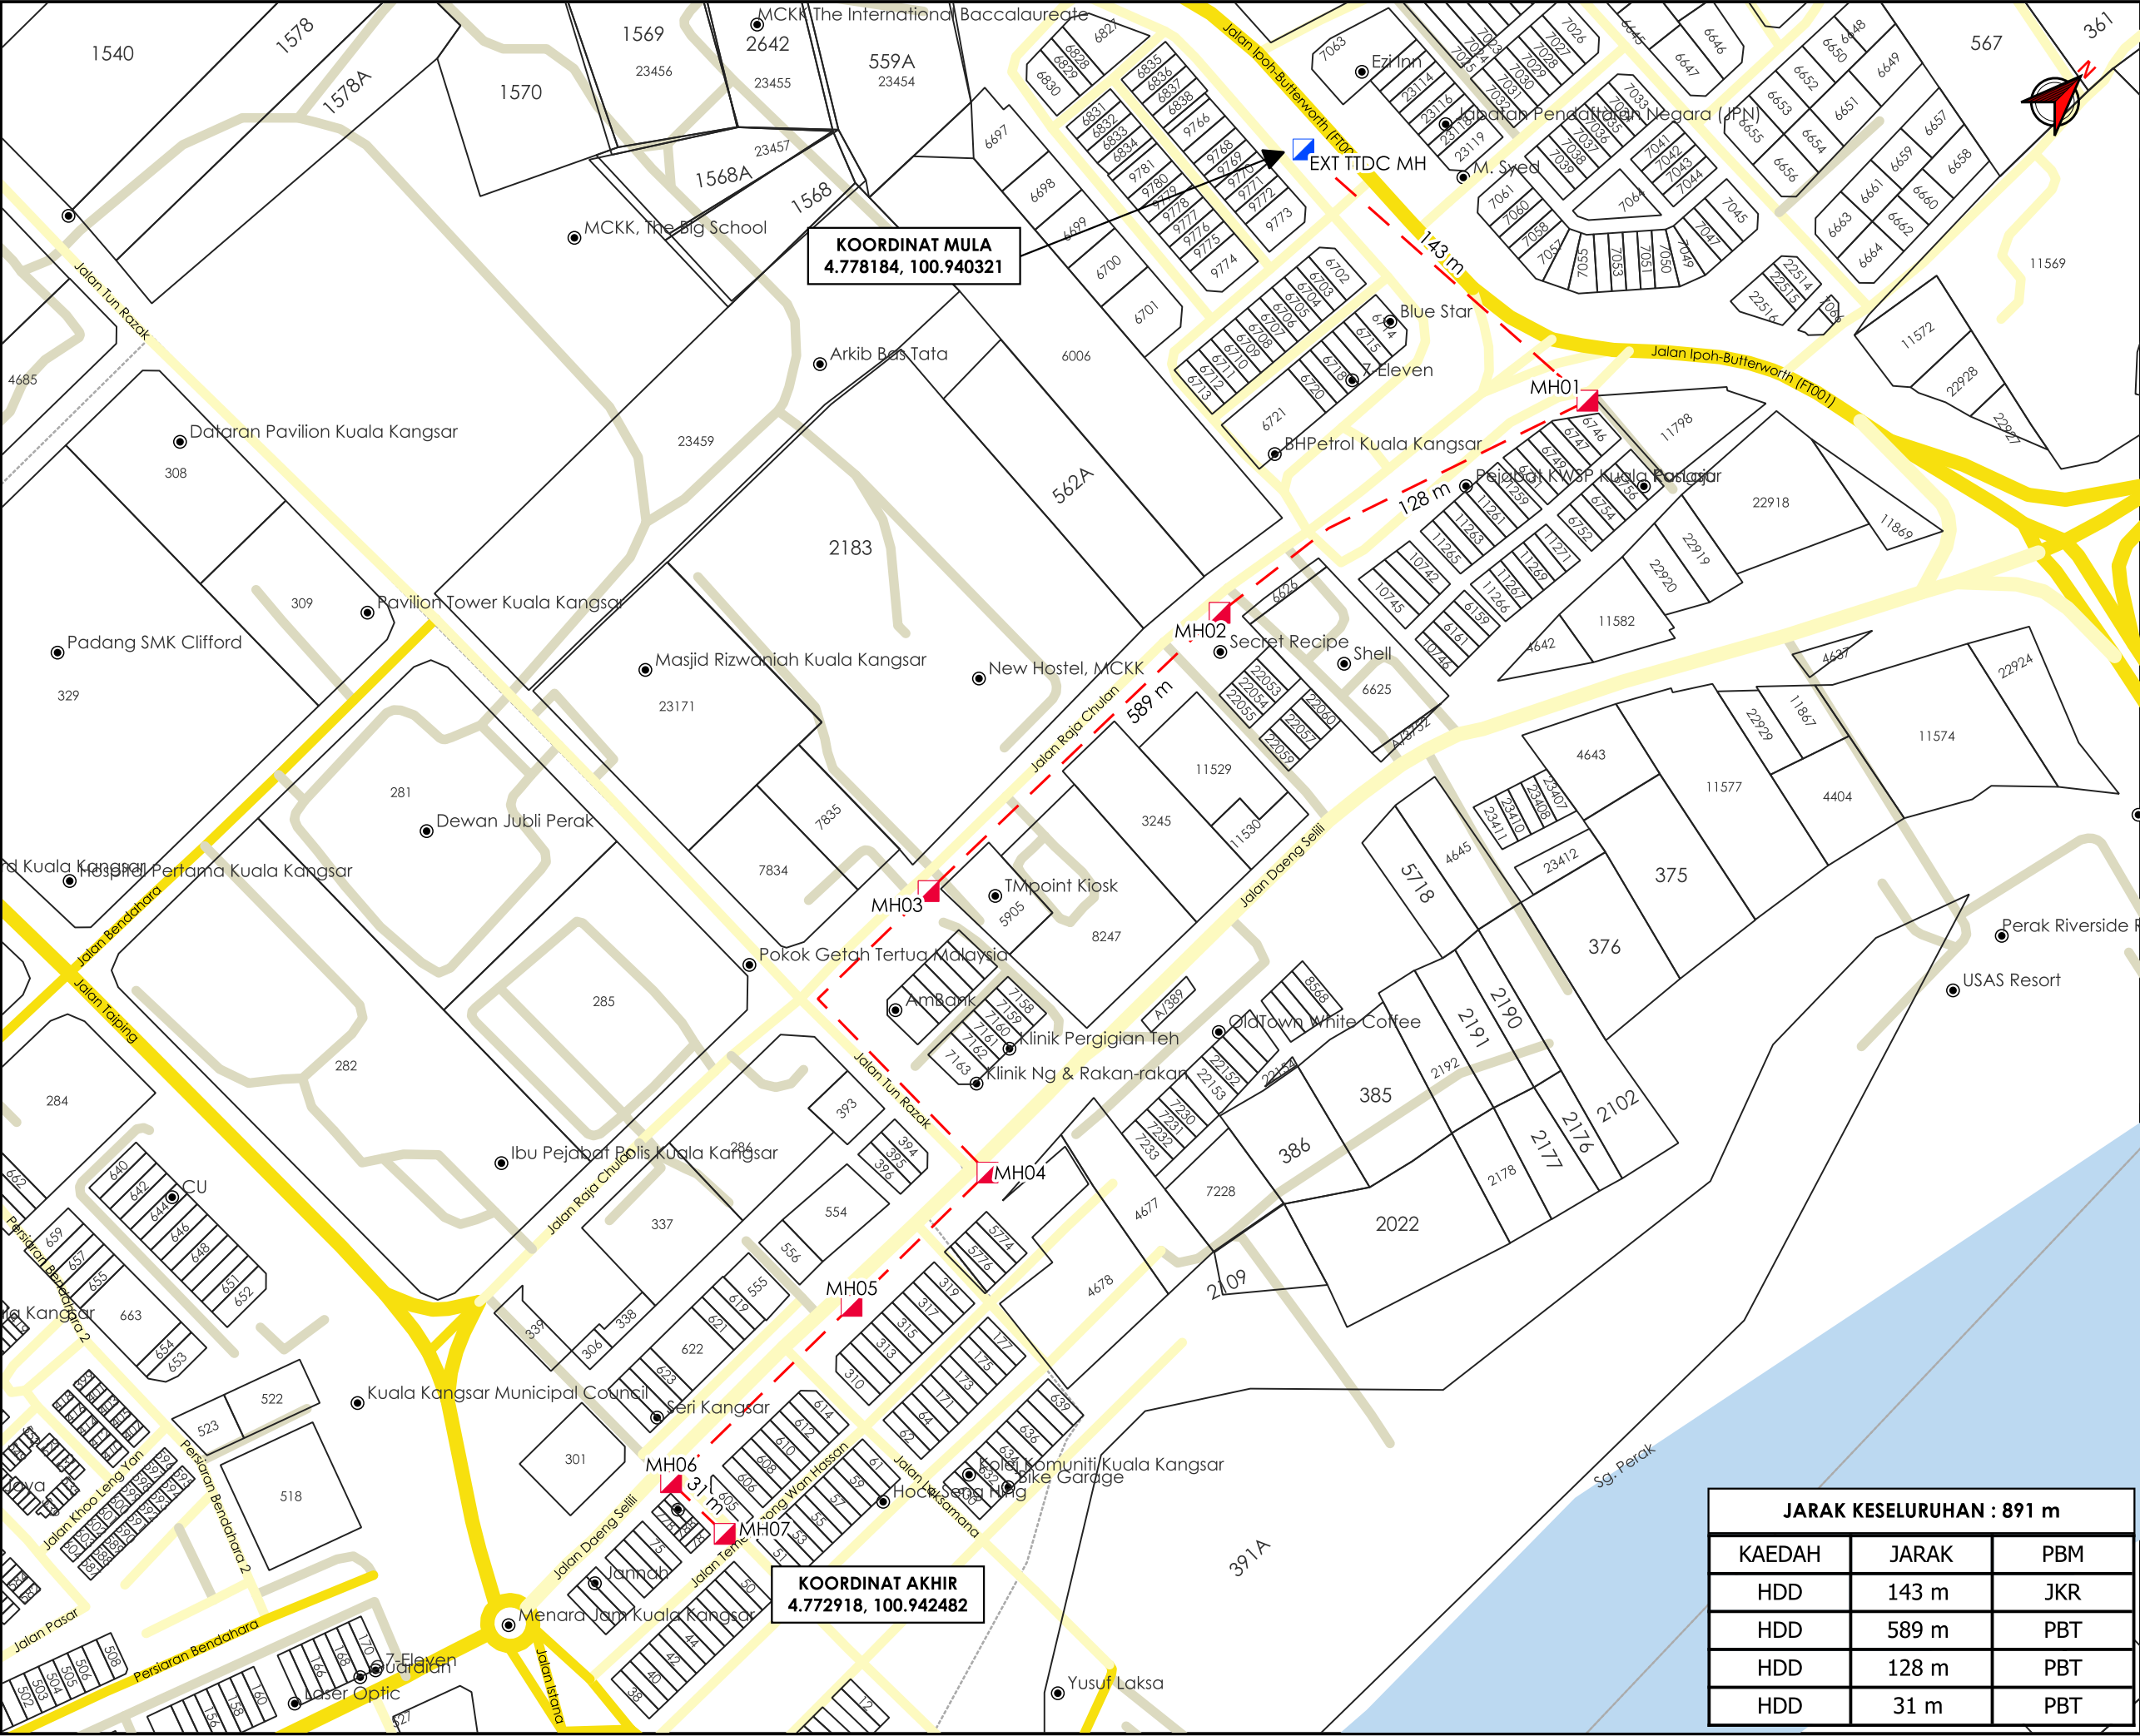

AGensi PENYELARAS

KORIDOR UTILITI

DARUL RIDZUAN



**TAJUK PERMOHONAN**  
**CADANGAN PEMASANGAN INFRASTRUKTUR TELEKOMUNIKASI DAN KABEL FIBER OPTIK UNTUK MENYEDIAKAN PERKHIDMATAN TELEKOMUNIKASI DI JALAN RAJA IDRIS, OLT KUALA KANGSAR, PERAK KAEDAH : HDD 100 M**

PETUNJUK

JALAN JKR

JALAN PBT

JALAN PERSENDIRIAN

HORIZONTAL DIRECTIONAL DRILLING

MANHOLE SEDIA ADA

MANHOLE CADANGAN

PIHAK BERKUASA MELULUS

JABATAN KERJA RAYA KUALA KANGSAR

MAJLIS PERBANDARAN KUALA KANGSAR

PENYEDIA UTILITI

| JARAK KESELURUHAN : 891 m |       |     |
|---------------------------|-------|-----|
| KAEDAH                    | JARAK | PBM |
| HDD                       | 143 m | JKR |
| HDD                       | 589 m | PBT |
| HDD                       | 128 m | PBT |
| HDD                       | 31 m  | PBT |

| JENIS PELAN            | PELAN IZIN LALU |         |
|------------------------|-----------------|---------|
| PELUKIS PELAN          | ADIB FARHAN     |         |
| TARIKH DIKELUARKAN     | 2026-07-02      |         |
| MUKA SURAT             | 1/1             |         |
| NO FAIL RUJUKAN        |                 | PINDAAN |
| KUDR/TTDC/A/02/26/0053 |                 | 01      |

**\*PENGUKURAN BERDASARKAN JARAK SATELIT**