


**KORIDOR  
UTILITI**  
DARUL RIDZUAN



**PERMOHONAN PERMIT IZIN LALU BAGI CADANGAN MENJALANKAN  
KERJA-KERJA PEMASANGAN LURANG DAN JAJARAN SESALUR KABEL  
GENTIAN OPTIK UNTUK KERJA NAIK TARAF RANGKAIAN  
TELEKOMUNIKASI MSA RESOURCES SDN BHD**

**PELAN IZIN LALU**

**NO FAIL RUJUKAN  
KUDR/MSA/A/12/25/0953**

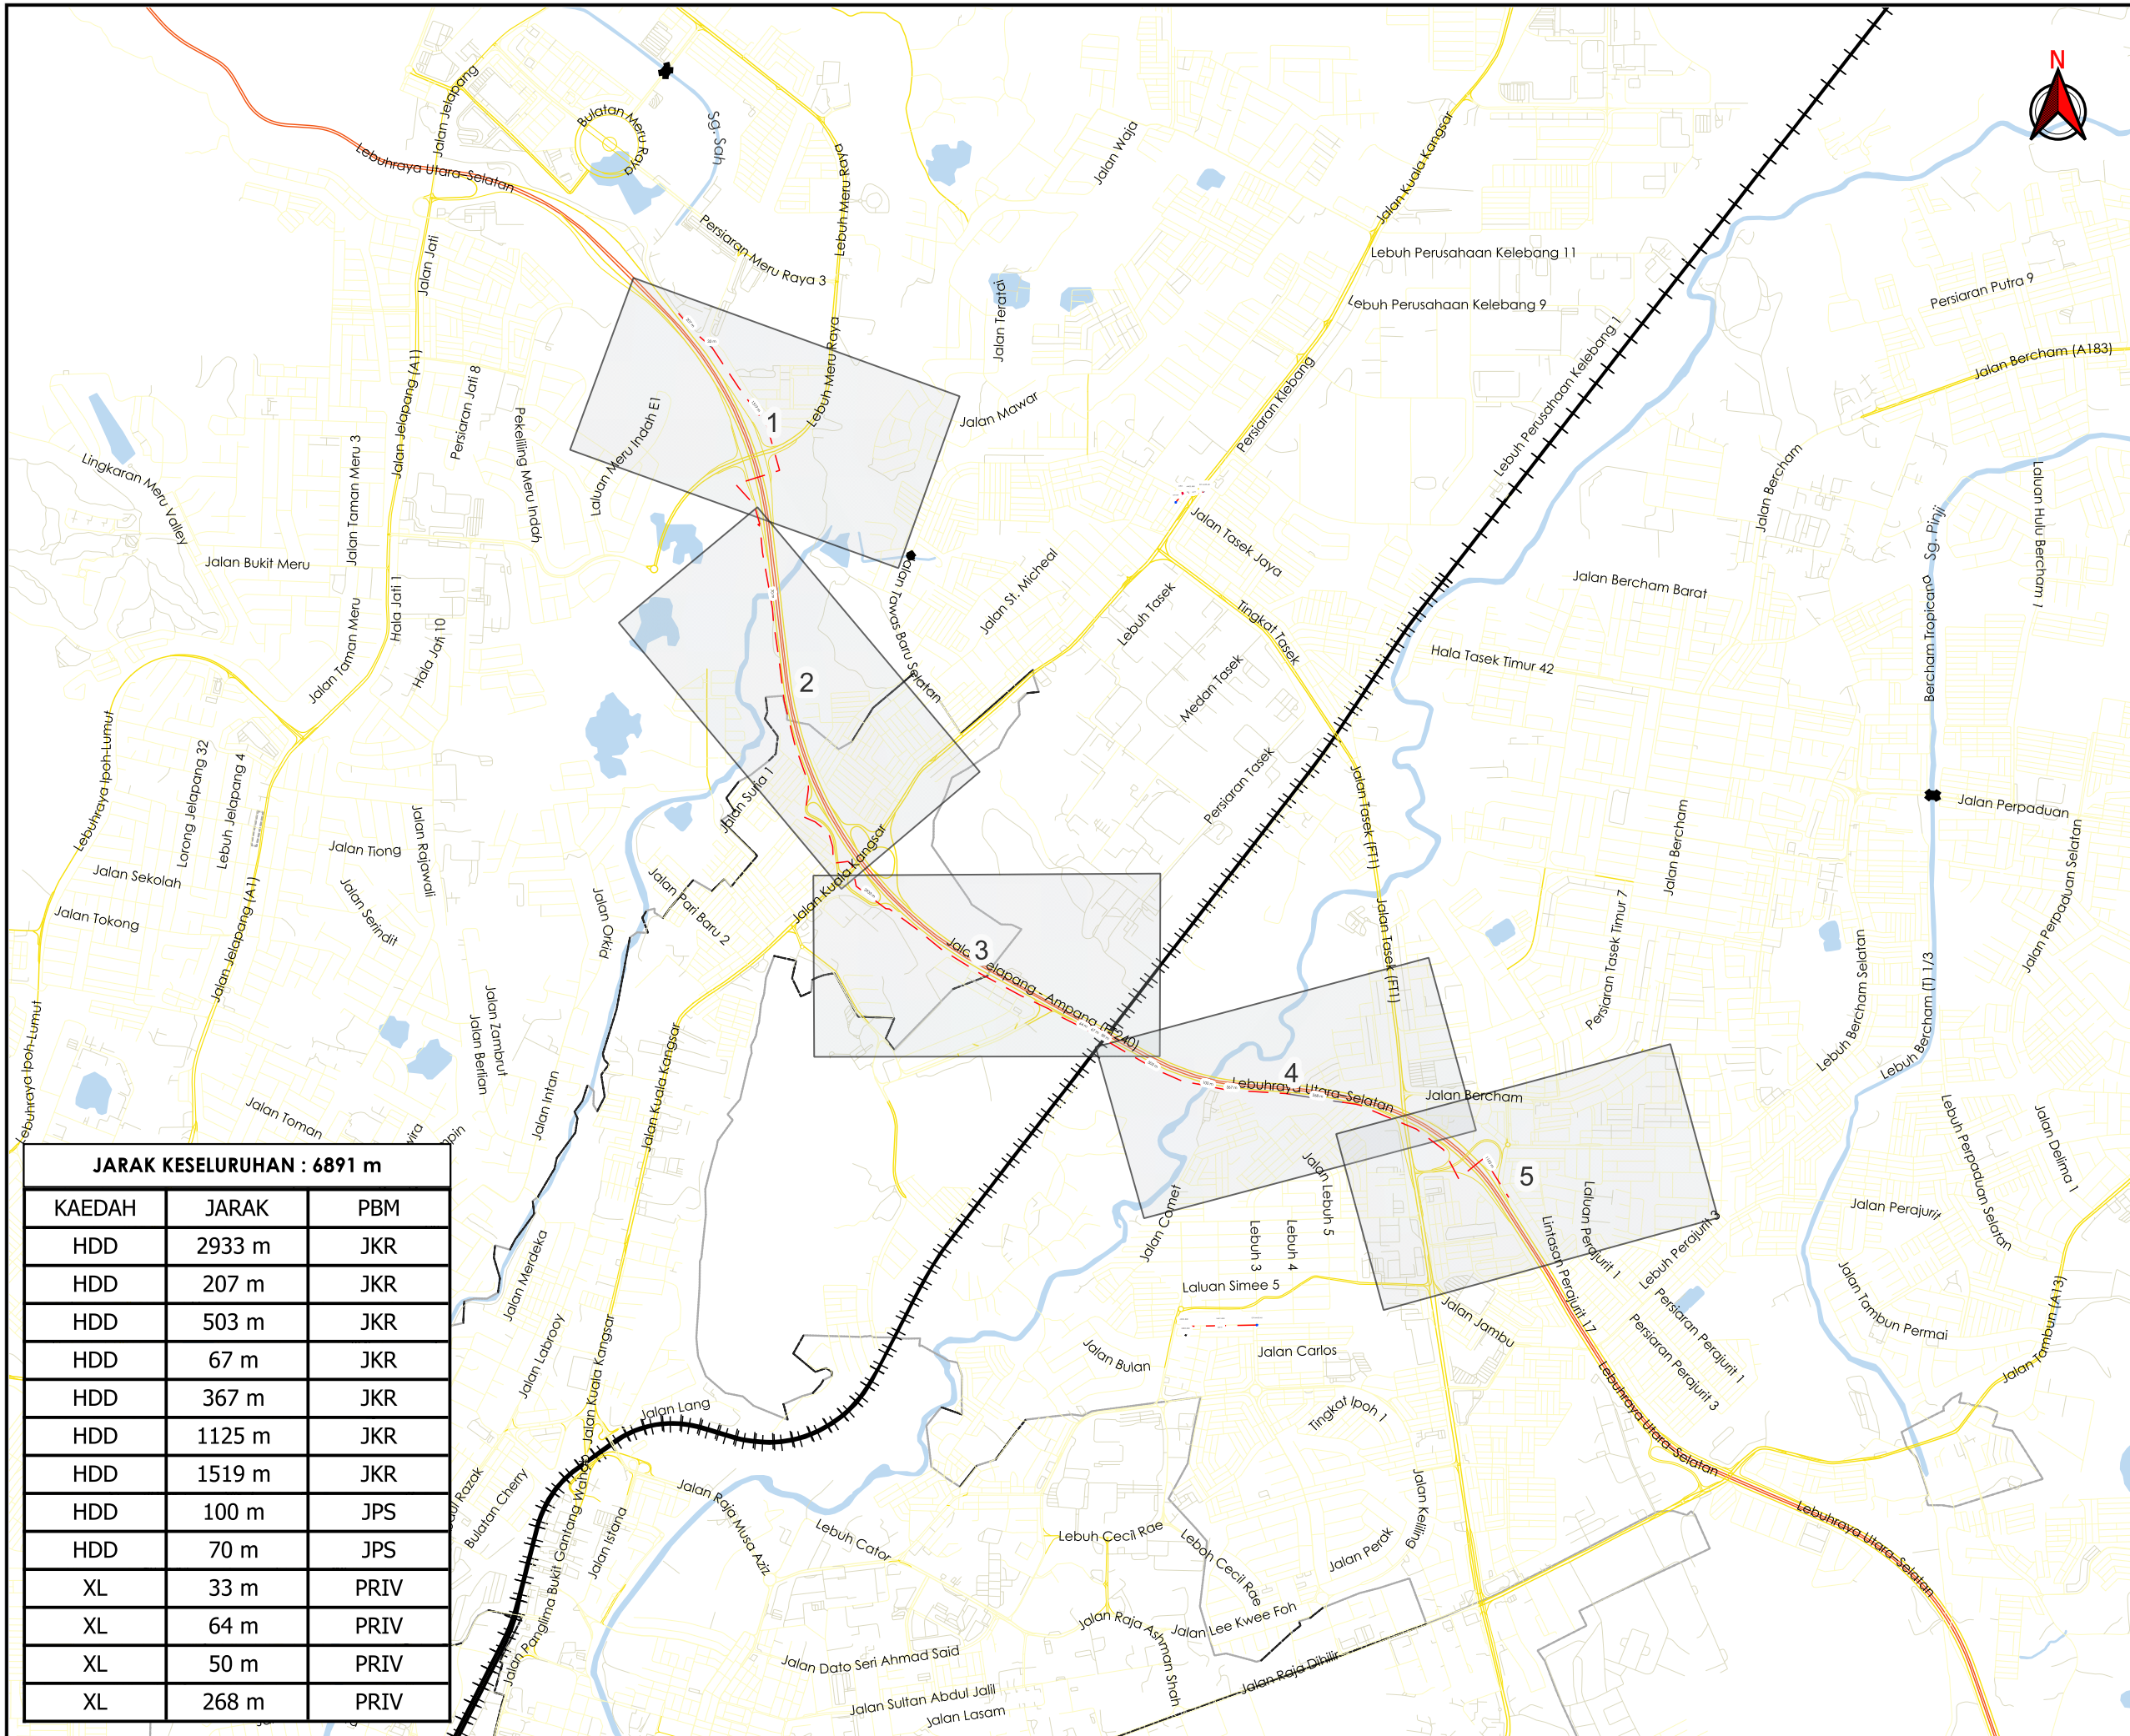

**TAJUK PERMOHONAN**  
 PERMOHONAN PERMIT IZIN LALU BAGI CADANGAN MENJALANKAN KERJA-KERJA PEMASANGAN LURANG DAN JAJARAN SESALUR KABEL GENTIAN OPTIK UNTUK KERJA NAIK TARAF RANGKAIAN TELEKOMUNIKASI MSA RESOURCES SDN BHD

**PETUNJUK**

	JALAN LLM
	JALAN JKR
	JALAN PBT
	JALAN PERSENDIRIAN
	JAMBATAN
	KTM
	HORIZONTAL DIRECTIONAL DRILLING
	JALAN TIDAK TERLIBAT

**JARAK KESELURUHAN : 6891 m**

KAEDAH	JARAK	PBM
HDD	2933 m	JKR
HDD	207 m	JKR
HDD	503 m	JKR
HDD	67 m	JKR
HDD	367 m	JKR
HDD	1125 m	JKR
HDD	1519 m	JKR
HDD	100 m	JPS
HDD	70 m	JPS
XL	33 m	PRIV
XL	64 m	PRIV
XL	50 m	PRIV
XL	268 m	PRIV


**PIHAK BERKUASA MELULUS**

	JABATAN KERJA RAYA KINTA
	JABATAN PENGAIRAN DAN SALIRAN KINTA

**PENYEDIA UTILITI**

MSA  
 RESOURCES  
 www.msr.tech

JENIS PELAN	PELAN IZIN LALU
PELUKIS PELAN	ADIB FARHAN
TARIKH DIKELUARKAN	2025-12-05
MUKA SURAT	0/5
NO FAIL RUJUKAN	PINDAAN
KUDR/MSA/A/12/25/0953	<b>00</b>

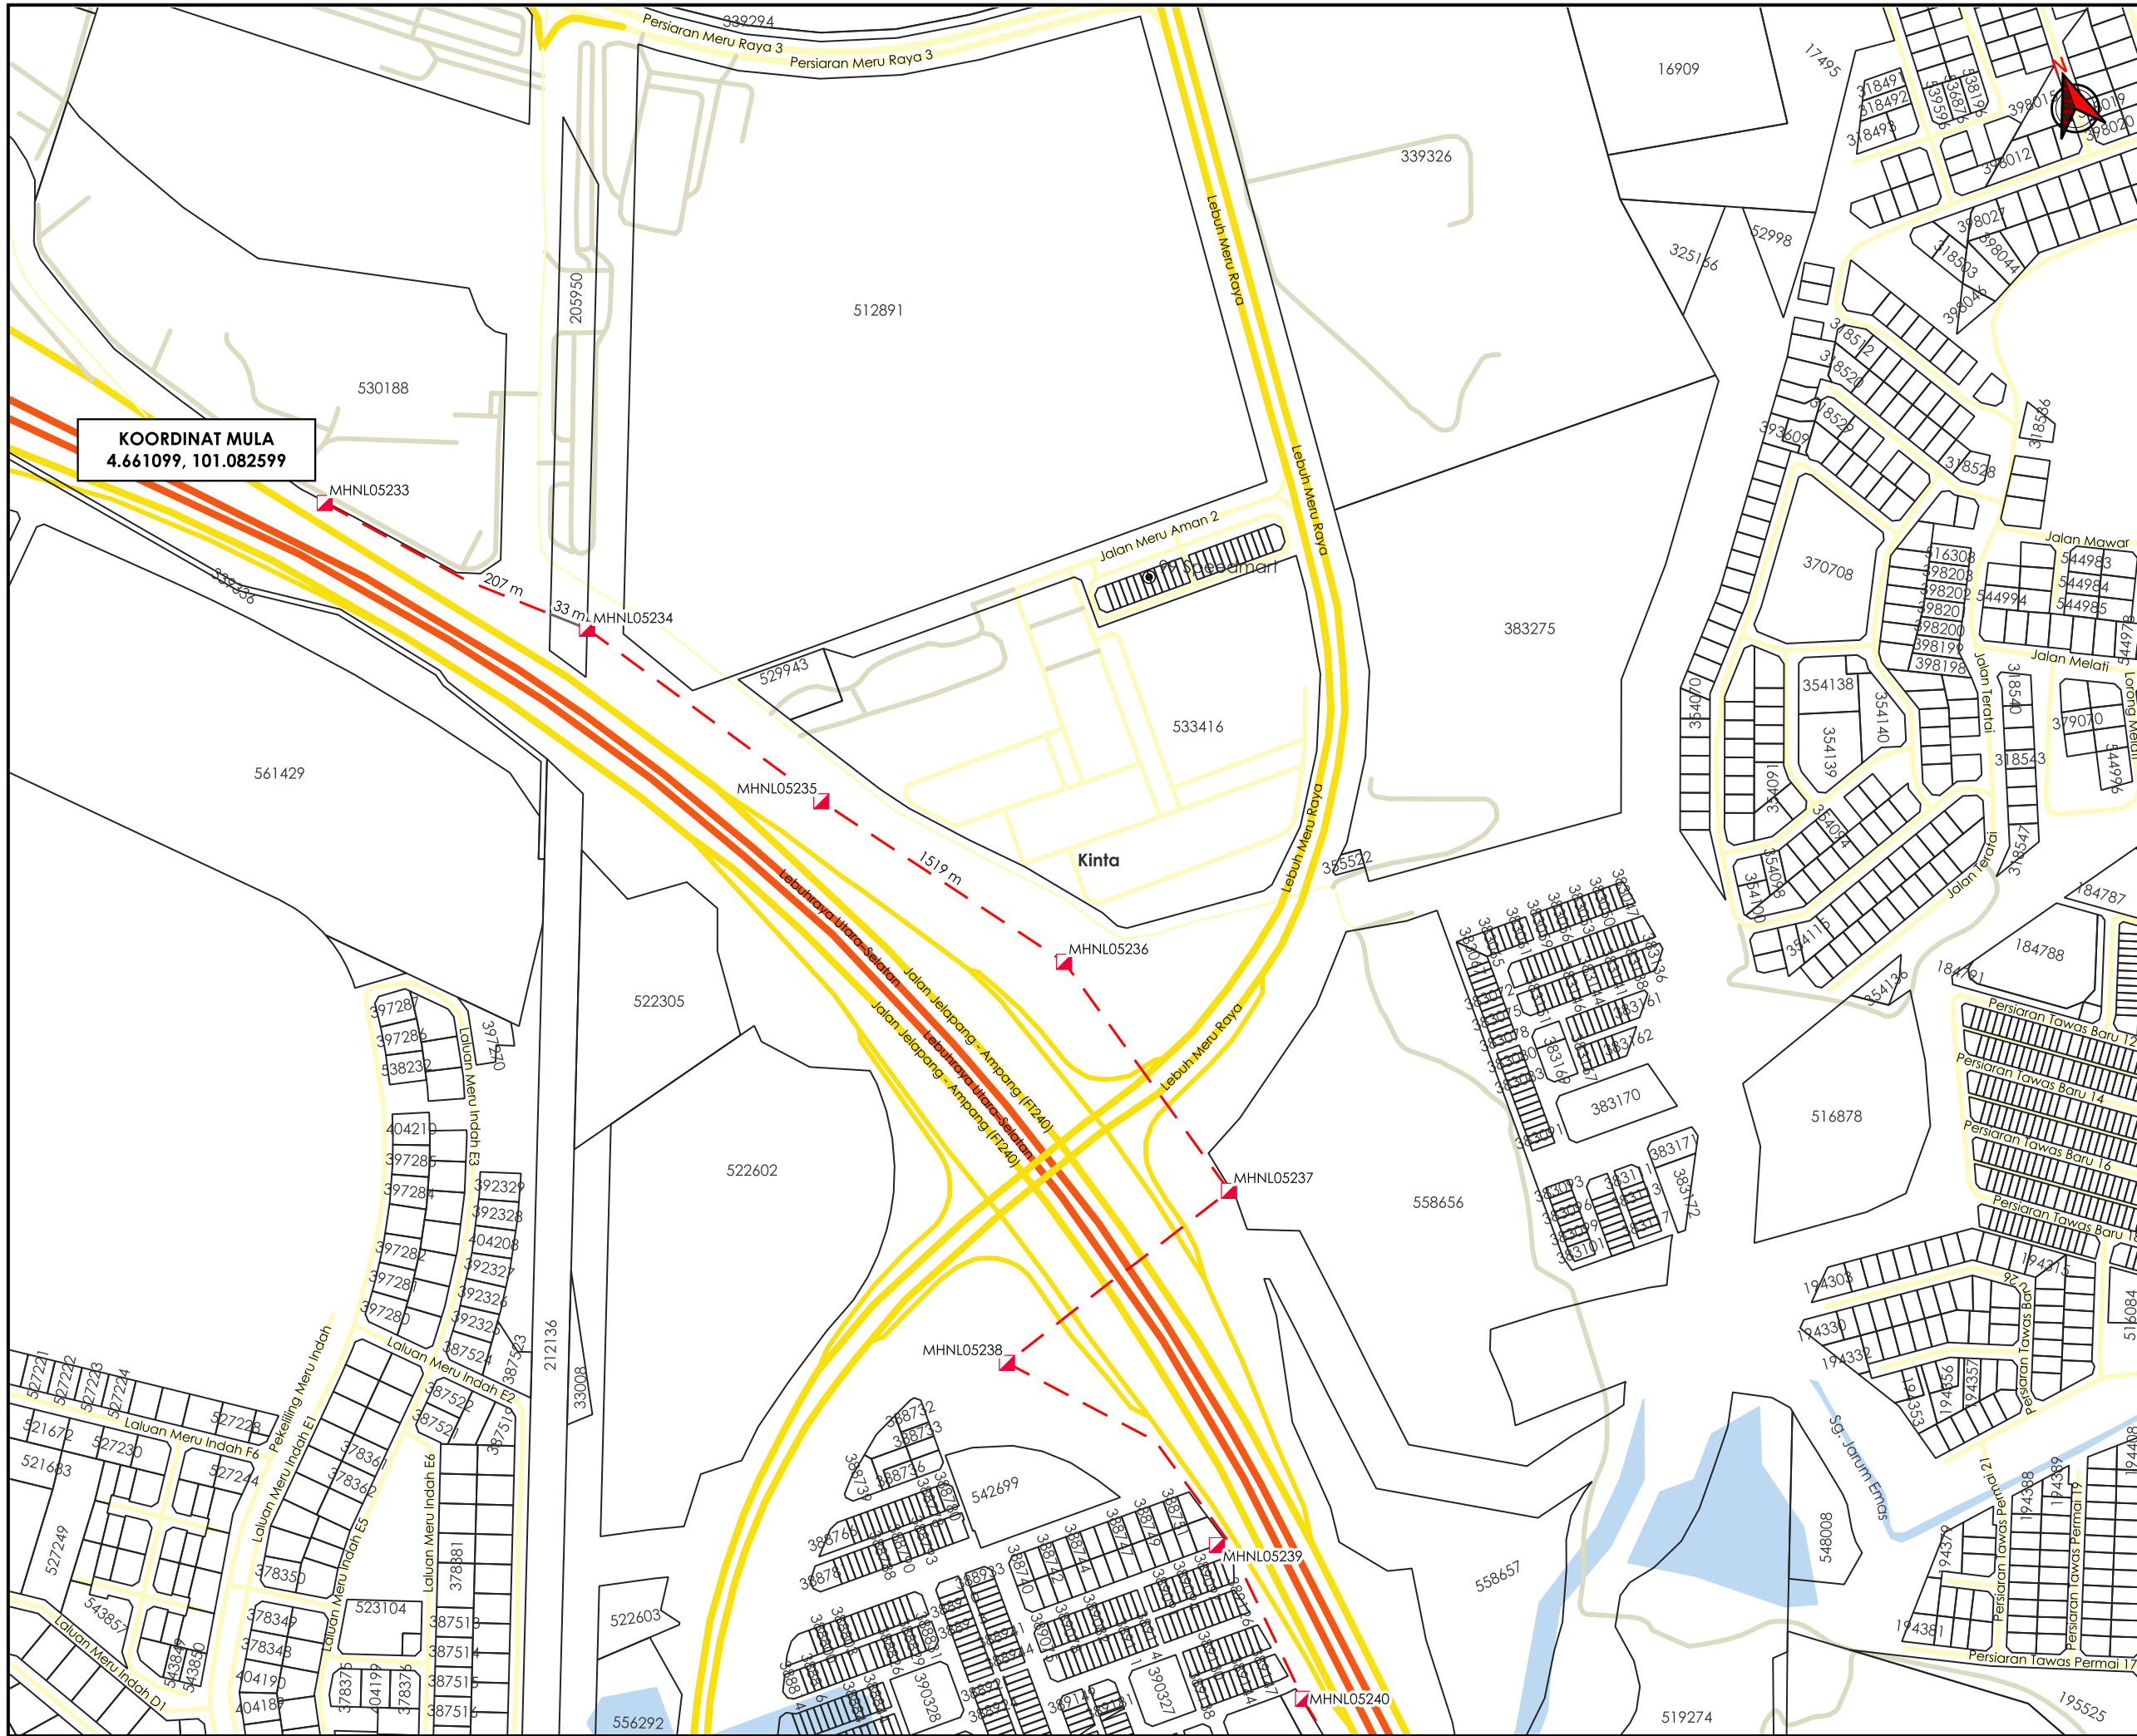

**KOORDINAT MULA**  
4.661099, 101.082599

AGENSI PENYELARAS  
**KORIDOR UTILITI**  
DARUL RIDZUAN



**TAJUK PERMOHONAN**  
PERMOHONAN PERMIT IZIN LALU BAGI CADANGAN MENJALANKAN KERJA-KERJA PEMASANGAN LURANG DAN JAJARAN SESALUR KABEL GENTIAN OPTIK UNTUK KERJA NAIK TARAF RANGKAIAN TELEKOMUNIKASI MSA RESOURCES SDN BHD

- PETUNJUK**
- JALAN LLM
  - JALAN JKR
  - JALAN PBT
  - JALAN PERSENDIRIAN
  - HORIZONTAL DIRECTIONAL DRILLING
  - JALAN TIDAK TERLIBAT
  - MANHOLE CADANGAN

**PIHAK BERKUASA MELULUS**


	<b>JABATAN KERJA RAYA KINTA</b>
	<b>JABATAN PENGAIRAN DAN SALIRAN KINTA</b>

**PENYEDIA UTILITI**



<b>JENIS PELAN</b>	PELAN IZIN LALU
<b>PELUKIS PELAN</b>	ADIB FARHAN
<b>TARIKH DIKELUARKAN</b>	2025-12-05
<b>MUKA SURAT</b>	1/5
<b>NO FAIL RUJUKAN</b>	PINDAAN
KUDR/MSA/A/12/25/0953	00

**\*PENGUKURAN BERDASARKAN JARAK SATELIT**

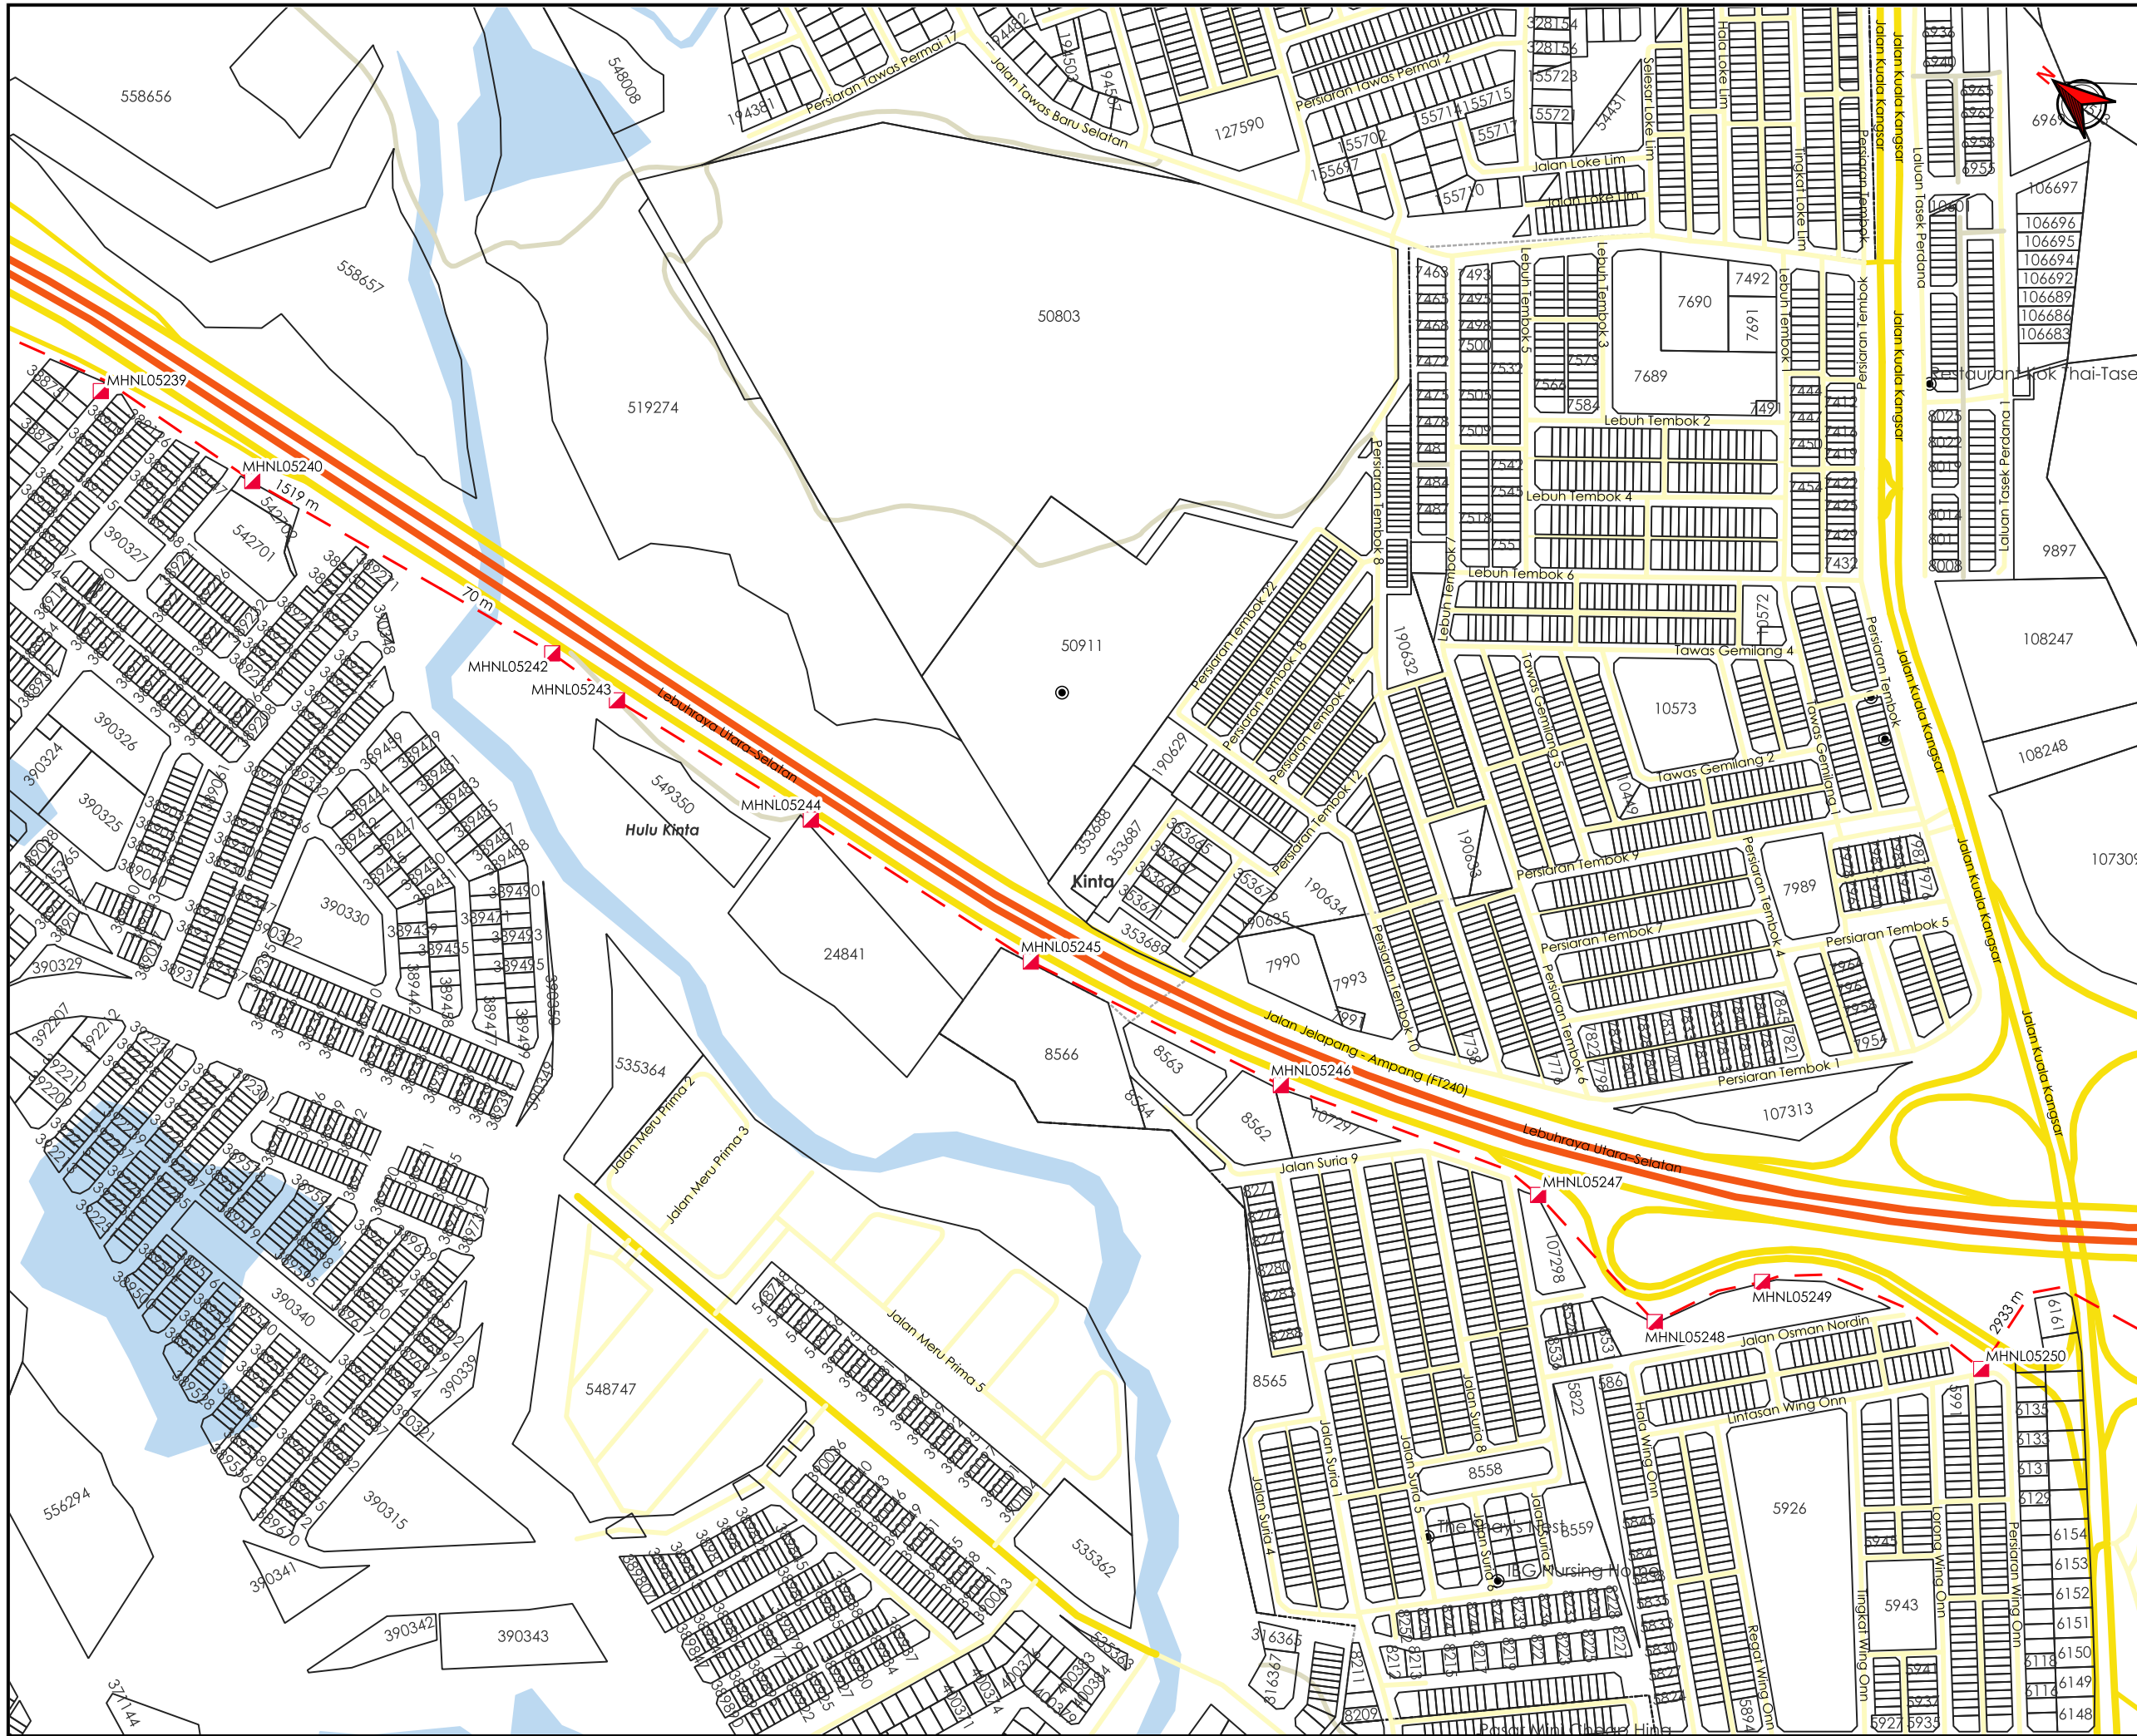

AGENCI PENYELARAS  
**KORIDOR UTILITI**  
 DARUL RIDZUAN



**TAJUK PERMOHONAN**  
 PERMOHONAN PERMIT IZIN LALU BAGI CADANGAN MENJALANKAN KERJA-KERJA PEMASANGAN LURANG DAN JAJARAN SESALUR KABEL GENTIAN OPTIK UNTUK KERJA NAIK TARAF RANGKAIAN TELEKOMUNIKASI MSA RESOURCES SDN BHD

- PETUNJUK**
- JALAN LLM
  - JALAN JKR
  - JALAN PBT
  - JALAN PERSENDIRIAN
  - HORIZONTAL DIRECTIONAL DRILLING
  - MANHOLE CADANGAN


**PIHAK BERKUASA MELULUS**

- JABATAN KERJA RAYA KINTA**
- JABATAN PENGAIRAN DAN SALIRAN KINTA**



<b>JENIS PELAN</b>		<b>PELAN IZIN LALU</b>
<b>PELUKIS PELAN</b>		<b>ADIB FARHAN</b>
<b>TARIKH DIKELUARKAN</b>		<b>2025-12-05</b>
<b>MUKA SURAT</b>		<b>2/5</b>
<b>NO FAIL RUJUKAN</b>		<b>PINDAAN</b>
KUDR/MSA/A/12/25/0953		<b>00</b>

**\*PENGUKURAN BERDASARKAN JARAK SATELIT**

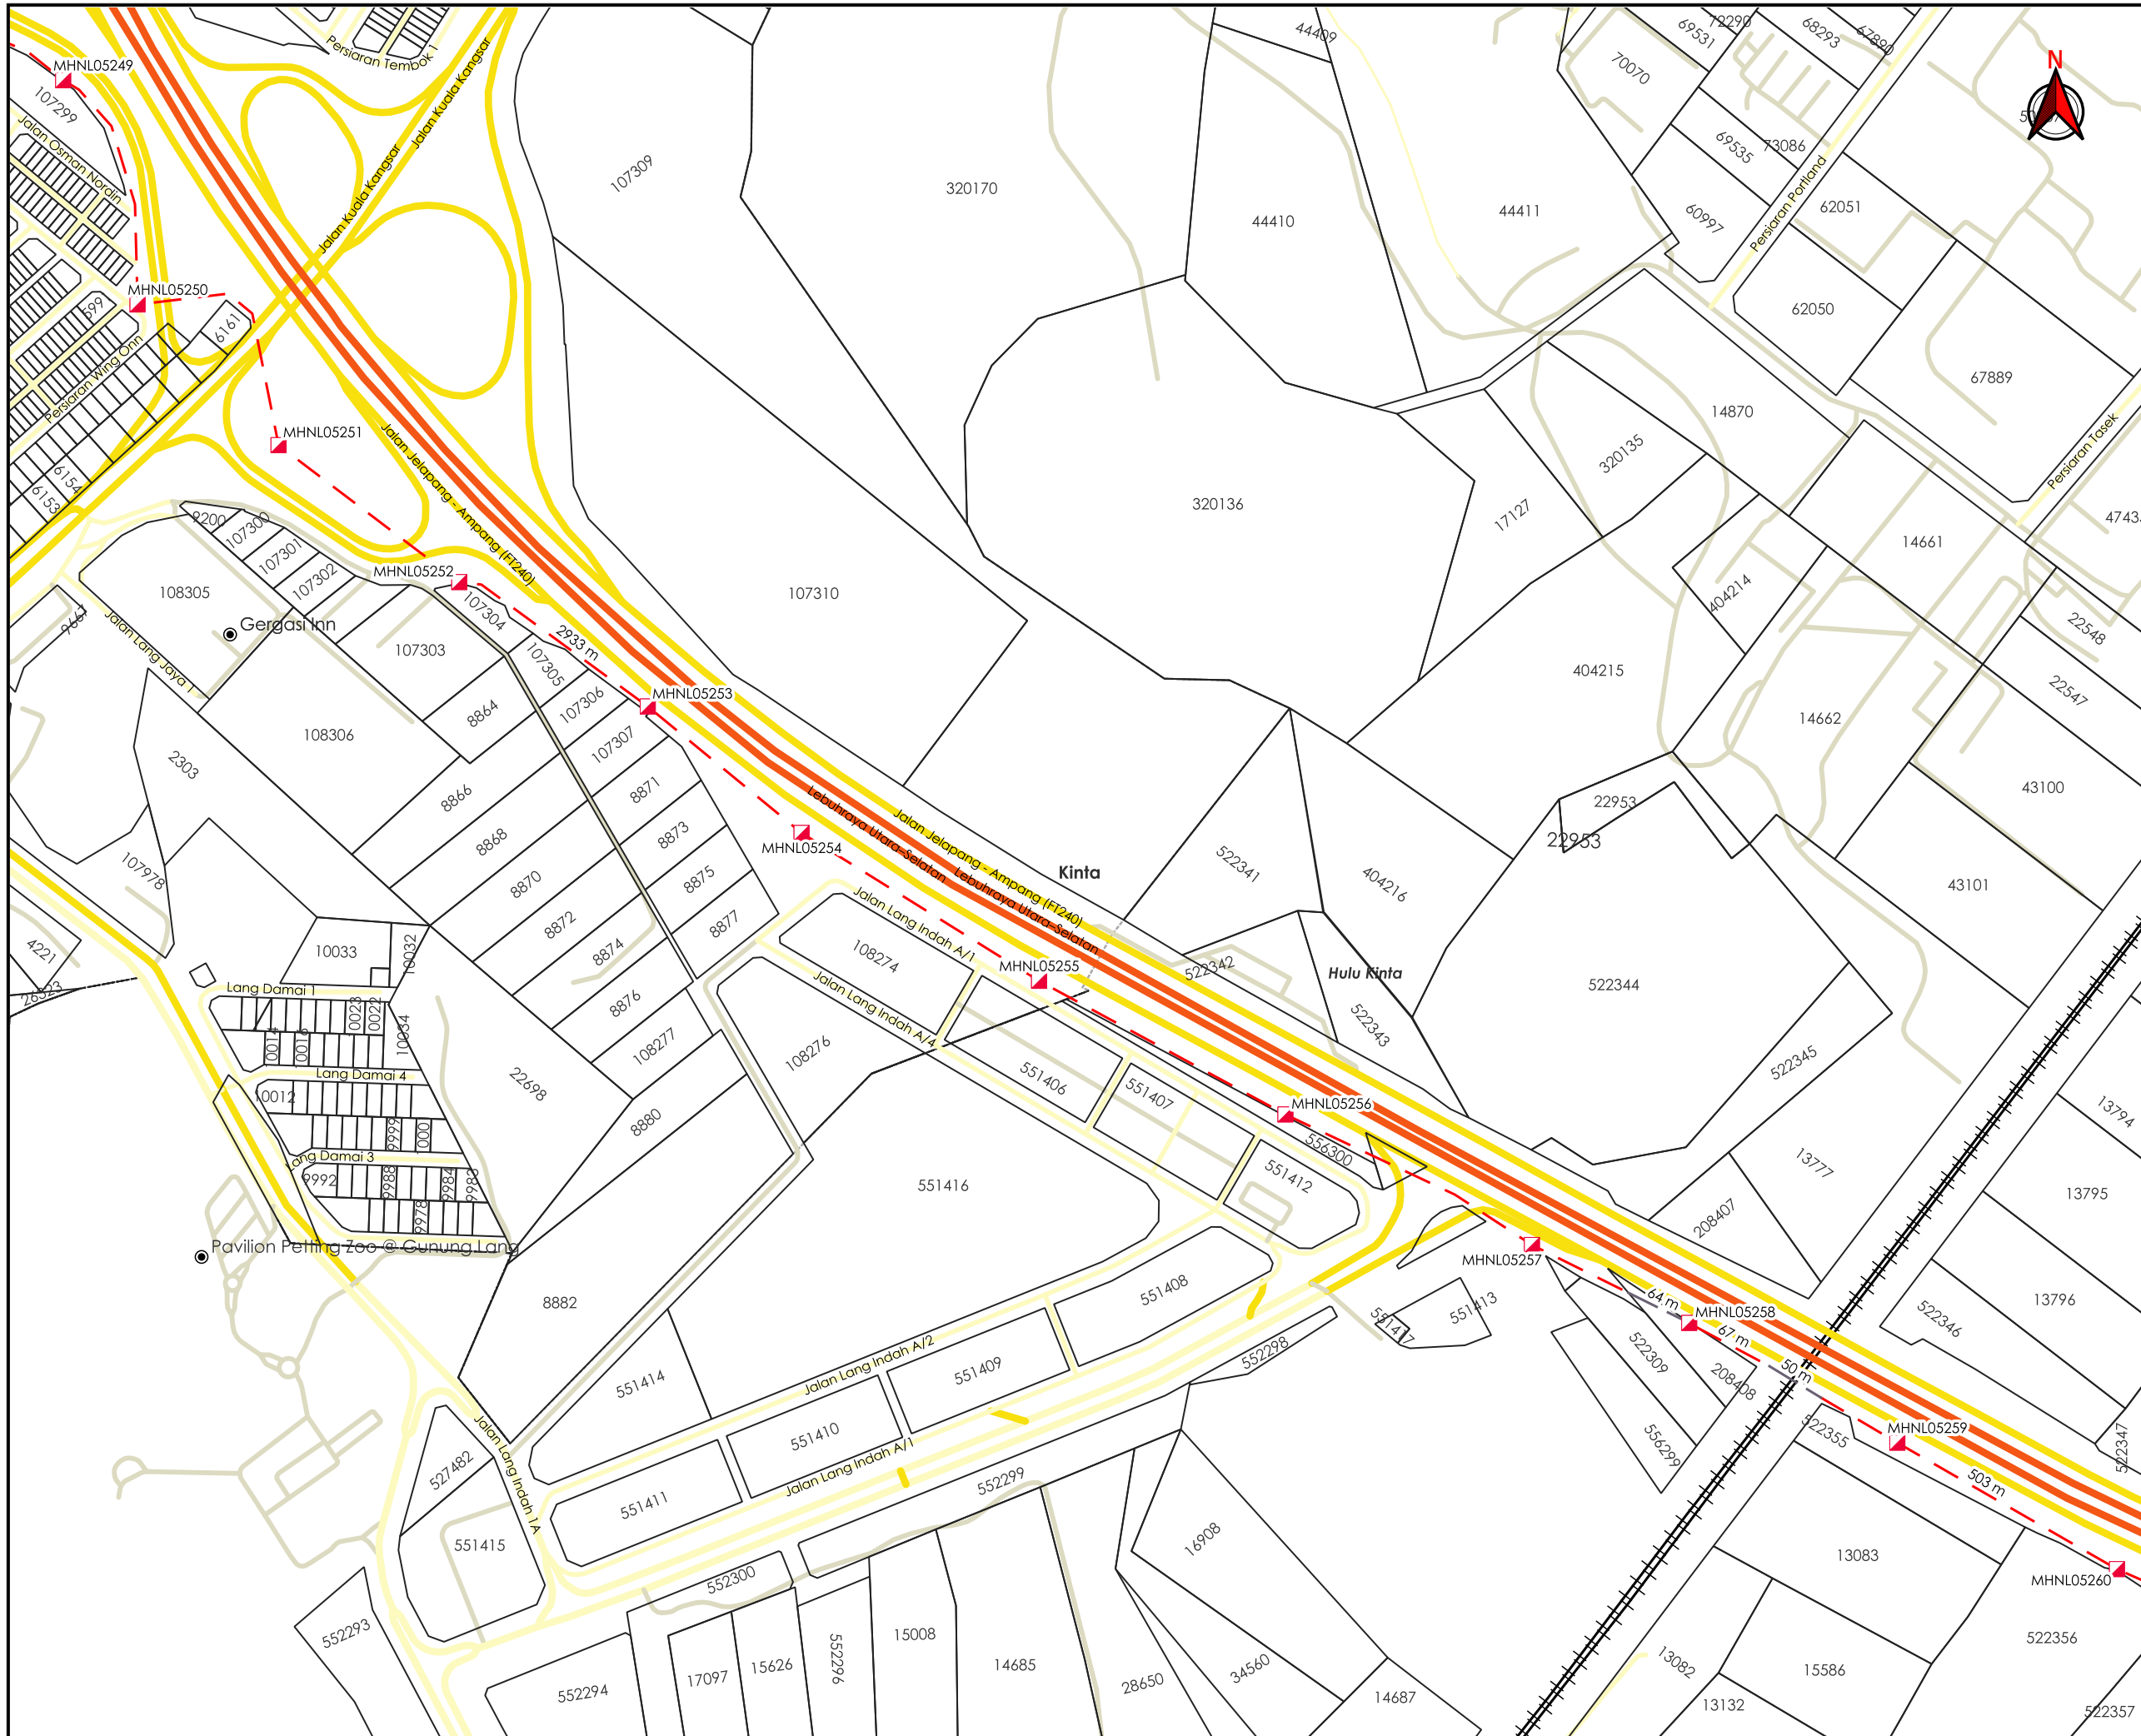

AGENS PENYELARAS  
**KORIDOR UTILITI**  
 DARUL RIDZUAN



**TAJUK PERMOHONAN**  
 PERMOHONAN PERMIT IZIN LALU BAGI CADANGAN MENJALANKAN KERJA-KERJA PEMASANGAN LURANG DAN JAJARAN SESALUR KABEL GENTIAN OPTIK UNTUK KERJA NAIK TARAF RANGKAIAN TELEKOMUNIKASI MSA RESOURCES SDN BHD

- PETUNJUK**
- JALAN LLM
  - JALAN JKR
  - JALAN PBT
  - JALAN PERSENDIRIAN
  - KTM
  - HORIZONTAL DIRECTIONAL DRILLING
  - JALAN TIDAK TERLIBAT
  - MANHOLE CADANGAN

**PIHAK BERKUASA MELULUS**

	<b>JABATAN KERJA RAYA KINTA</b>
	<b>JABATAN PENGAIRAN DAN SALIRAN KINTA</b>


**PENYEDIA UTILITI**



**MSA**  
RESOURCES  
www.msar.tech

<b>JENIS PELAN</b>	PELAN IZIN LALU
<b>PELUKIS PELAN</b>	ADIB FARHAN
<b>TARIKH DIKELUARKAN</b>	2025-12-05
<b>MUKA SURAT</b>	3/5
<b>NO FAIL RUJUKAN</b>	PINDAAN
KUDR/MSA/A/12/25/0953	00

**\*PENGUKURAN BERDASARKAN JARAK SATELIT**

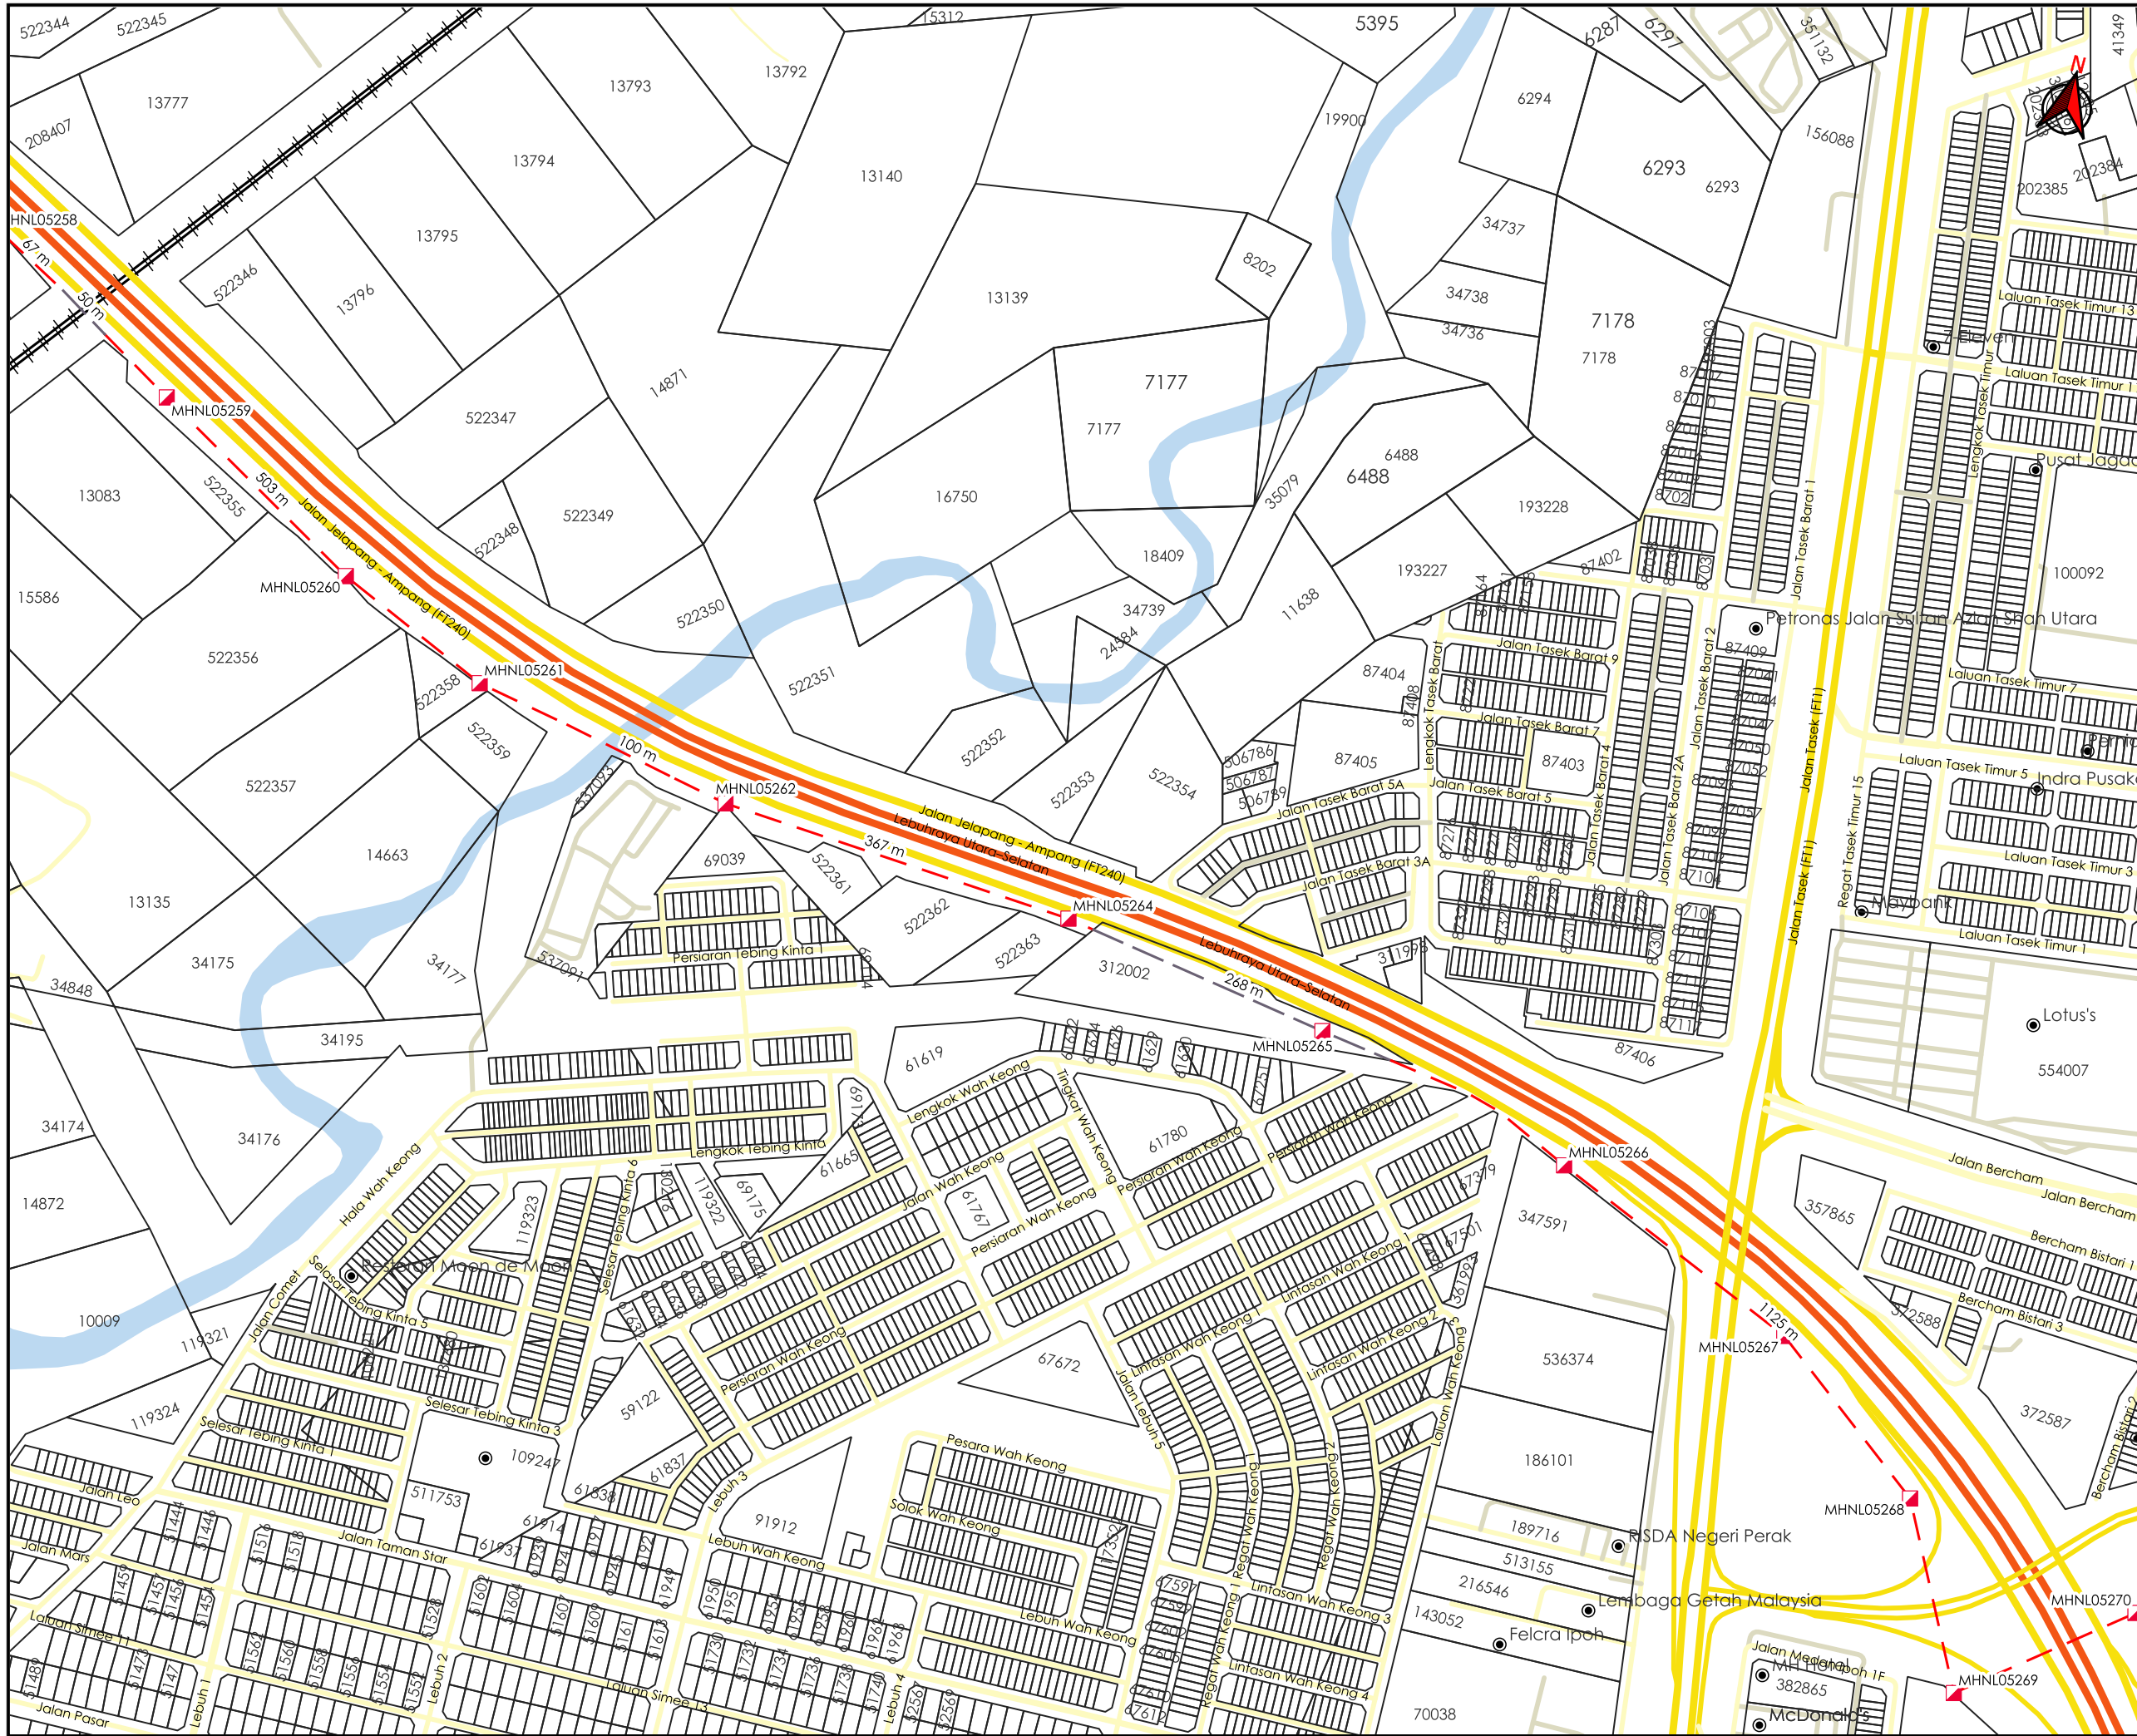

AGENSI PENYELARAS  
**KORIDOR UTILITI**  
 DARUL RIDZUAN



**TAJUK PERMOHONAN**  
 PERMOHONAN PERMIT IZIN LALU BAGI CADANGAN MENJALANKAN KERJA-KERJA PEMASANGAN LURANG DAN JAJARAN SESALUR KABEL GENTIAN OPTIK UNTUK KERJA NAIK TARAF RANGKAIAN TELEKOMUNIKASI MSA RESOURCES SDN BHD

- PETUNJUK**
- JALAN LLM
  - JALAN JKR
  - JALAN PBT
  - JALAN PERSENDIRIAN
  - KTM
  - HORIZONTAL DIRECTIONAL DRILLING
  - JALAN TIDAK TERLIBAT
  - MANHOLE CADANGAN

**PIHAK BERKUASA MELULUS**

	<b>JABATAN KERJA RAYA KINTA</b>
	<b>JABATAN PENGAIRAN DAN SALIRAN KINTA</b>

**PENYEDIA UTILITI**

**MSA**  
RESOURCES  
www.msar.tech

JENIS PELAN	PELAN IZIN LALU
PELUKIS PELAN	ADIB FARHAN
TARIKH DIKELUARKAN	2025-12-05
MUKA SURAT	4/5
NO FAIL RUJUKAN	PINDAAN
KUDR/MSA/A/12/25/0953	00

\*PENGUKURAN BERDASARKAN JARAK SATELIT



AGENSI PENYELARAS  
**KORIDOR UTILITI**  
 DARUL RIDZUAN



**TAJUK PERMOHONAN**  
 PERMOHONAN PERMIT IZIN LALU BAGI CADANGAN MENJALANKAN KERJA-KERJA PEMASANGAN LURANG DAN JAJARAN SESALUR KABEL GENTIAN OPTIK UNTUK KERJA NAIK TARAF RANGKAIAN TELEKOMUNIKASI MSA RESOURCES SDN BHD

- PETUNJUK**
- JALAN LLM
  - JALAN JKR
  - JALAN PBT
  - JALAN PERSENDIRIAN
  - HORIZONTAL DIRECTIONAL DRILLING
  - JALAN TIDAK TERLIBAT
  - MANHOLE CADANGAN

**PIHAK BERKUASA MELULUS**

- JABATAN KERJA RAYA KINTA**
- JABATAN PENGAIRAN DAN SALIRAN KINTA**

**PENYEDIA UTILITI**



JENIS PELAN	PELAN IZIN LALU
PELUKIS PELAN	ADIB FARHAN
TARIKH DIKELUARKAN	2025-12-05
MUKA SURAT	5/5
NO FAIL RUJUKAN	PINDAAN
KUDR/MSA/A/12/25/0953	00

**\*PENGUKURAN BERDASARKAN JARAK SATELIT**