


**KORIDOR
UTILITI**
DARUL RIDZUAN



**PERMOHONAN PERMIT IZIN LALU BAGI CADANGAN MENJALANKAN
KERJA-KERJA PEMASANGAN LURANG DAN JAJARAN SESALUR KABEL
GENTIAN OPTIK UNTUK KERJA NAIK TARAF RANGKAIAN
TELEKOMUNIKASI MSA RESOURCES SDN BHD**

**PELAN IZIN LALU
(PINDAAN 02)**

**NO FAIL RUJUKAN
KUDR/MSA/A/12/25/0953**

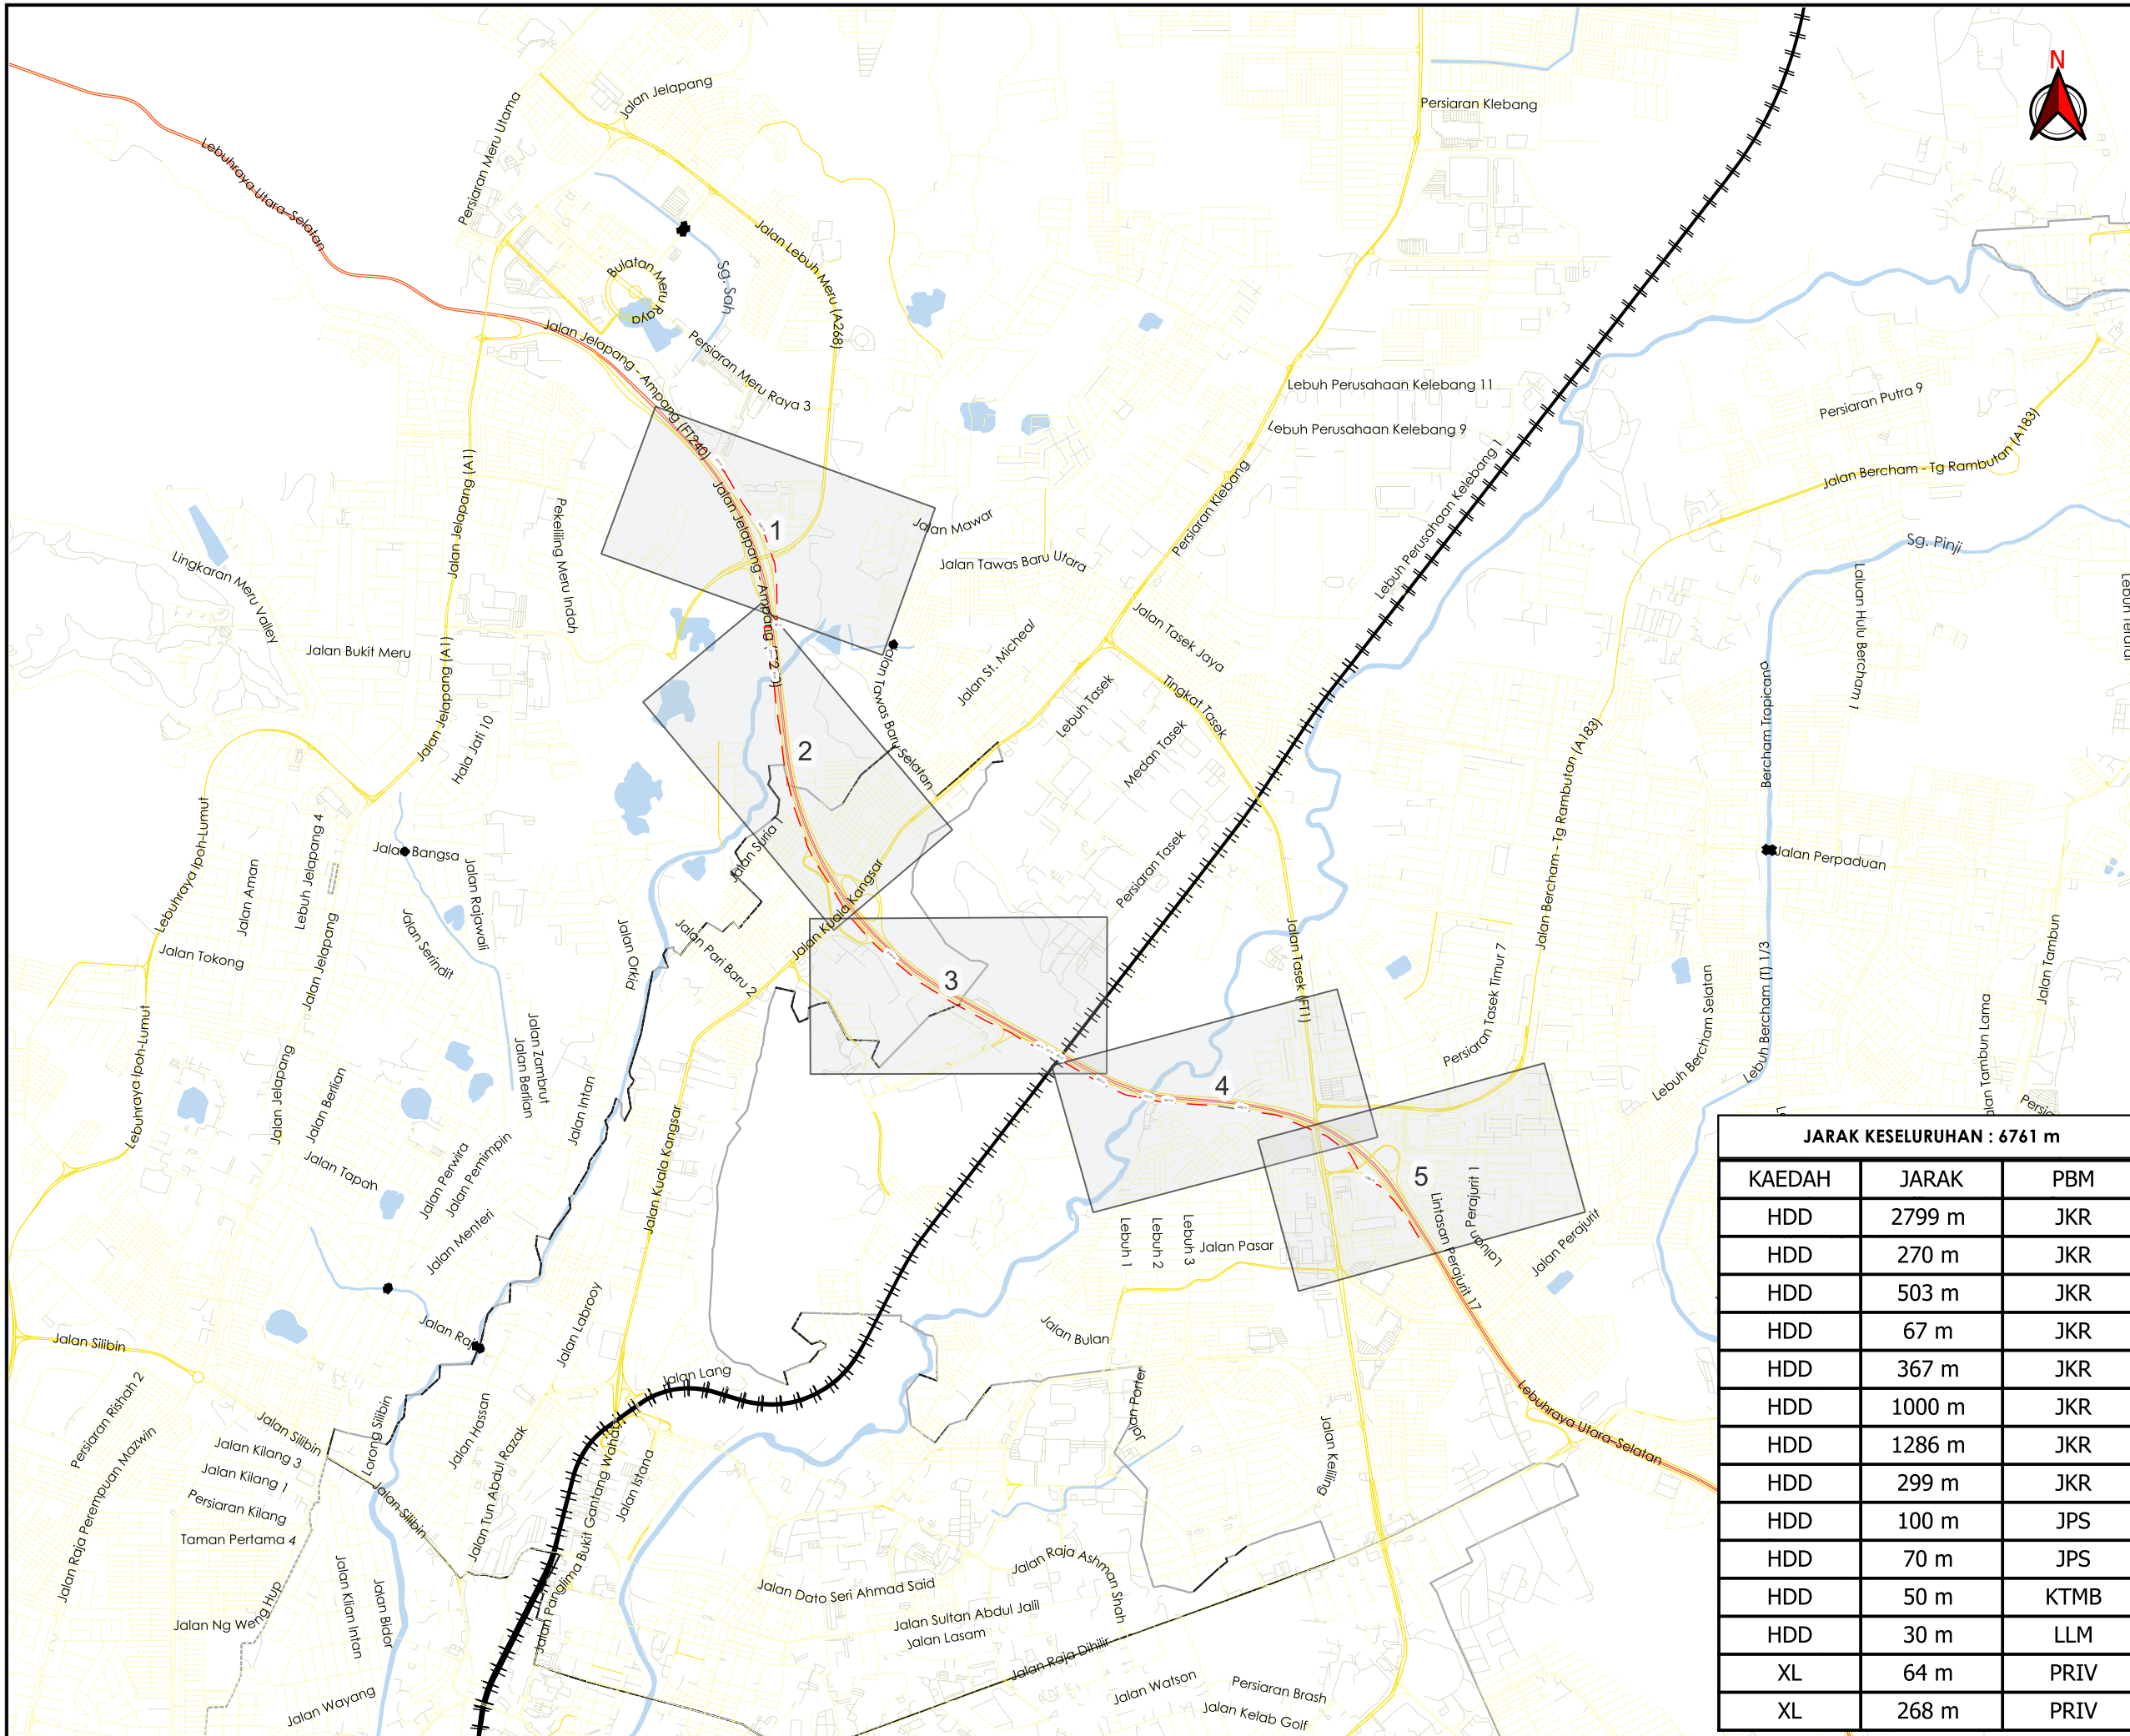

TAJUK PERMOHONAN
 PERMOHONAN PERMIT IZIN LALU BAGI CADANGAN MENJALANKAN KERJA-KERJA PEMASANGAN LURANG DAN JAJARAN SESALUR KABEL GENTIAN OPTIK UNTUK KERJA NAIK TARAF RANGKAIAN TELEKOMUNIKASI MSA RESOURCES SDN BHD

PETUNJUK

- JALAN LLM
- JALAN JKR
- JALAN PBT
- JALAN PERSENDIRIAN
- - - HORIZONTAL DIRECTIONAL DRILLING
- - - JAJARAN TIDAK TERLIBAT

JARAK KESELURUHAN : 6761 m


KAEDAH	JARAK	PBM
HDD	2799 m	JKR
HDD	270 m	JKR
HDD	503 m	JKR
HDD	67 m	JKR
HDD	367 m	JKR
HDD	1000 m	JKR
HDD	1286 m	JKR
HDD	299 m	JKR
HDD	100 m	JPS
HDD	70 m	JPS
HDD	50 m	KTMB
HDD	30 m	LLM
XL	64 m	PRIV
XL	268 m	PRIV

PIHAK BERKUASA MELULUS

	JABATAN KERJA RAYA KINTA
	JABATAN PENGAIRAN DAN SALIRAN KINTA
	LEMBAGA LEBUHRAYA MALAYSIA
	KERETAPI TANAH MELAYU BERHAD

PENYEDIA UTILITI

PENYEDIA UTILITI	
JENIS PELAN	PELAN IZIN LALU
PELUKIS PELAN	ADIB FARHAN
TARIKH DIKELUARKAN	2026-05-20
MUKA SURAT	0/5
NO FAIL RUJUKAN	PINDAAN
KUDR/MSA/A/12/25/0953	02

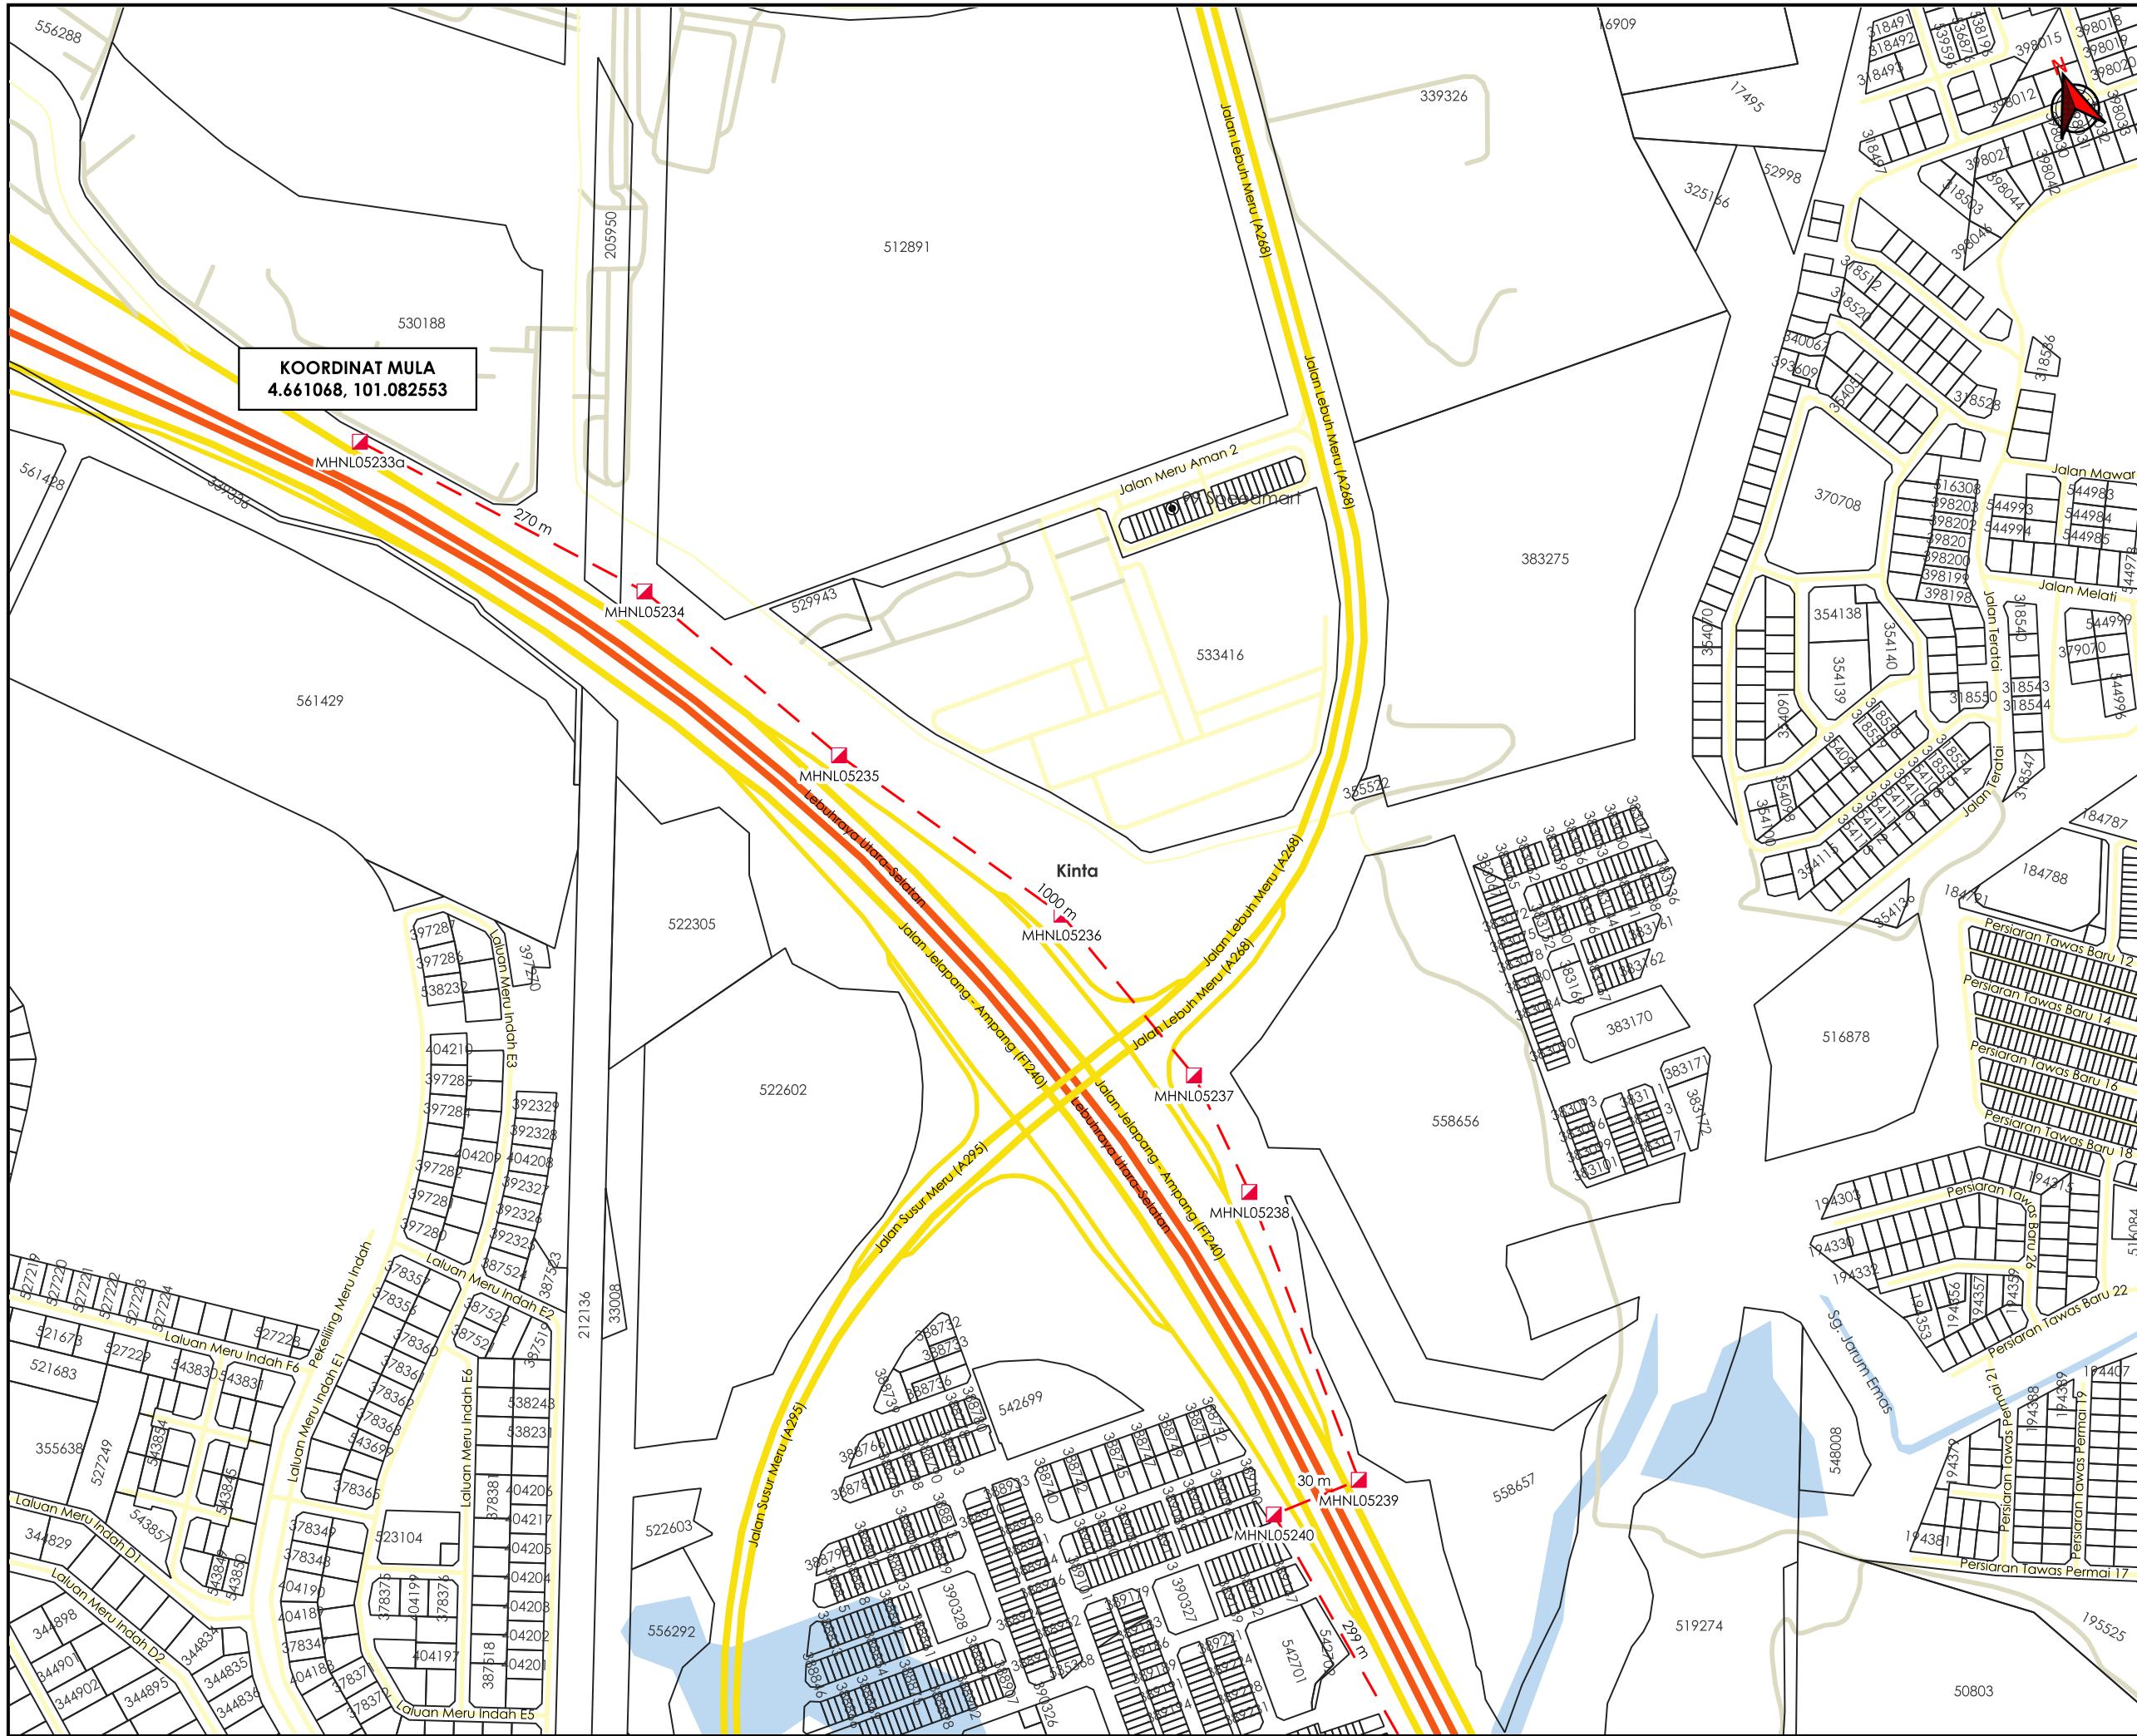

KOORDINAT MULA
4.661068, 101.082553

AGENSI PENYELARAS
KORIDOR UTILITI
DARUL RIDZUAN



TAJUK PERMOHONAN
PERMOHONAN PERMIT IZIN LALU BAGI CADANGAN MENJALANKAN KERJA-KERJA PEMASANGAN LURANG DAN JAJARAN SESALUR KABEL GENTIAN OPTIK UNTUK KERJA NAIK TARAF RANGKAIAN TELEKOMUNIKASI MSA RESOURCES SDN BHD

PETUNJUK

	JALAN LLM
	JALAN JKR
	JALAN PBT
	JALAN PERSENDIRIAN
	HORIZONTAL DIRECTIONAL DRILLING
	MANHOLE CADANGAN


PIHAK BERKUASA MELULUS

	JABATAN KERJA RAYA KINTA
	JABATAN PENGAIRAN DAN SALIRAN KINTA
	LEMBAGA LEBUHRAYA MALAYSIA
	KERETAPI TANAH MELAYU BERHAD


PENYEDIA UTILITI

JENIS PELAN	
PELAKSANA	PELAN IZIN LALU
ADIB FARHAN	ADIB FARHAN
2026-05-20	2026-05-20
1/5	1/5
KUDR/MSA/A/12/25/0953	PINDAAN
	02

*PENGUKURAN BERDASARKAN JARAK SATELIT

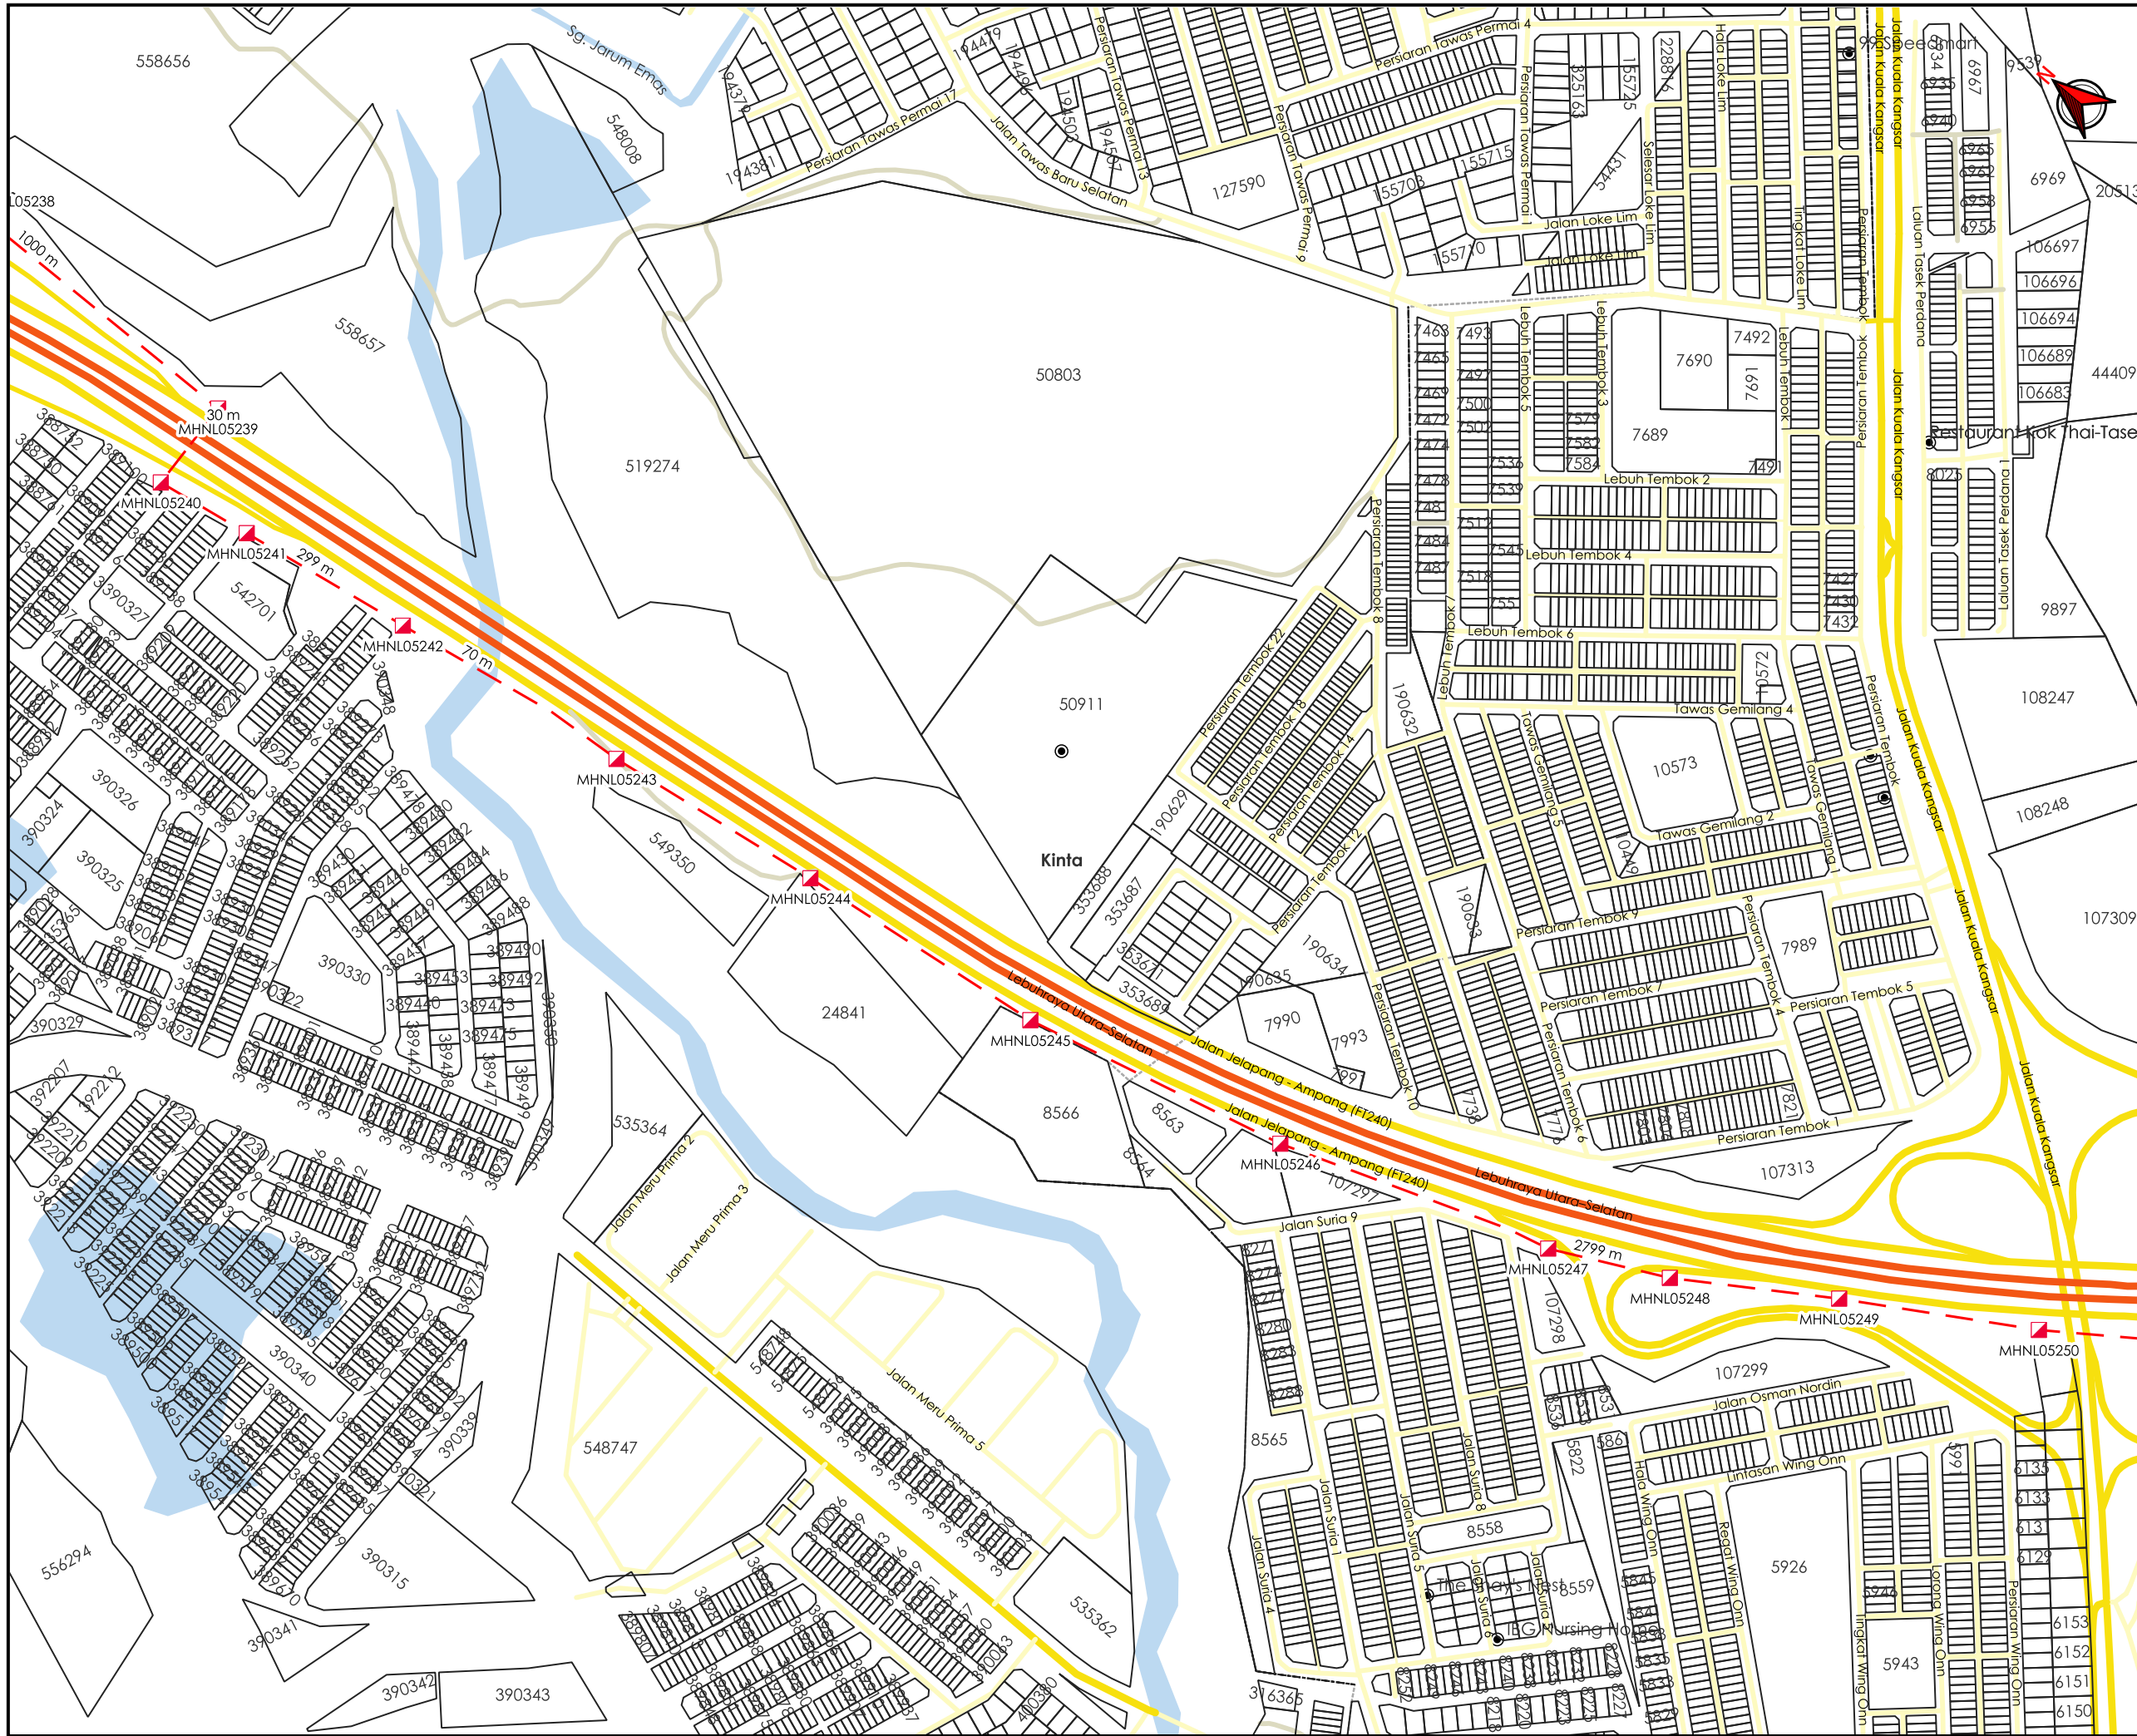

AGENSI PENYELARAS
KORIDOR UTILITI
 DARUL RIDZUAN

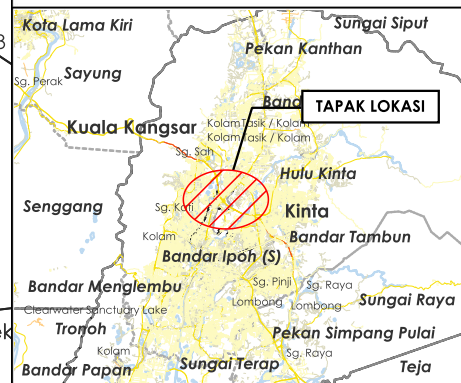

TAJUK PERMOHONAN
 PERMOHONAN PERMIT IZIN LALU BAGI CADANGAN MENJALANKAN KERJA-KERJA PEMASANGAN LURANG DAN JAJARAN SESALUR KABEL GENTIAN OPTIK UNTUK KERJA NAIK TARAF RANGKAIAN TELEKOMUNIKASI MSA RESOURCES SDN BHD

- PETUNJUK**
- JALAN LLM
 - JALAN JKR
 - JALAN PBT
 - JALAN PERSENDIRIAN
 - HORIZONTAL DIRECTIONAL DRILLING
 - MANHOLE CADANGAN


PIHAK BERKUASA MELULUS

	JABATAN KERJA RAYA KINTA
	JABATAN PENGAIRAN DAN SALIRAN KINTA
	LEMBAGA LEBUHRAYA MALAYSIA
	KERETAPI TANAH MELAYU BERHAD


PENYEDIA UTILITI

JENIS PELAN		PELAN IZIN LALU
PELUKIS PELAN		ADIB FARHAN
TARIKH DIKELUARKAN		2026-05-20
MUKA SURAT		2/5
NO FAIL RUJUKAN		PINDAAN
KUDR/MSA/A/12/25/0953		02

*PENGUKURAN BERDASARKAN JARAK SATELIT

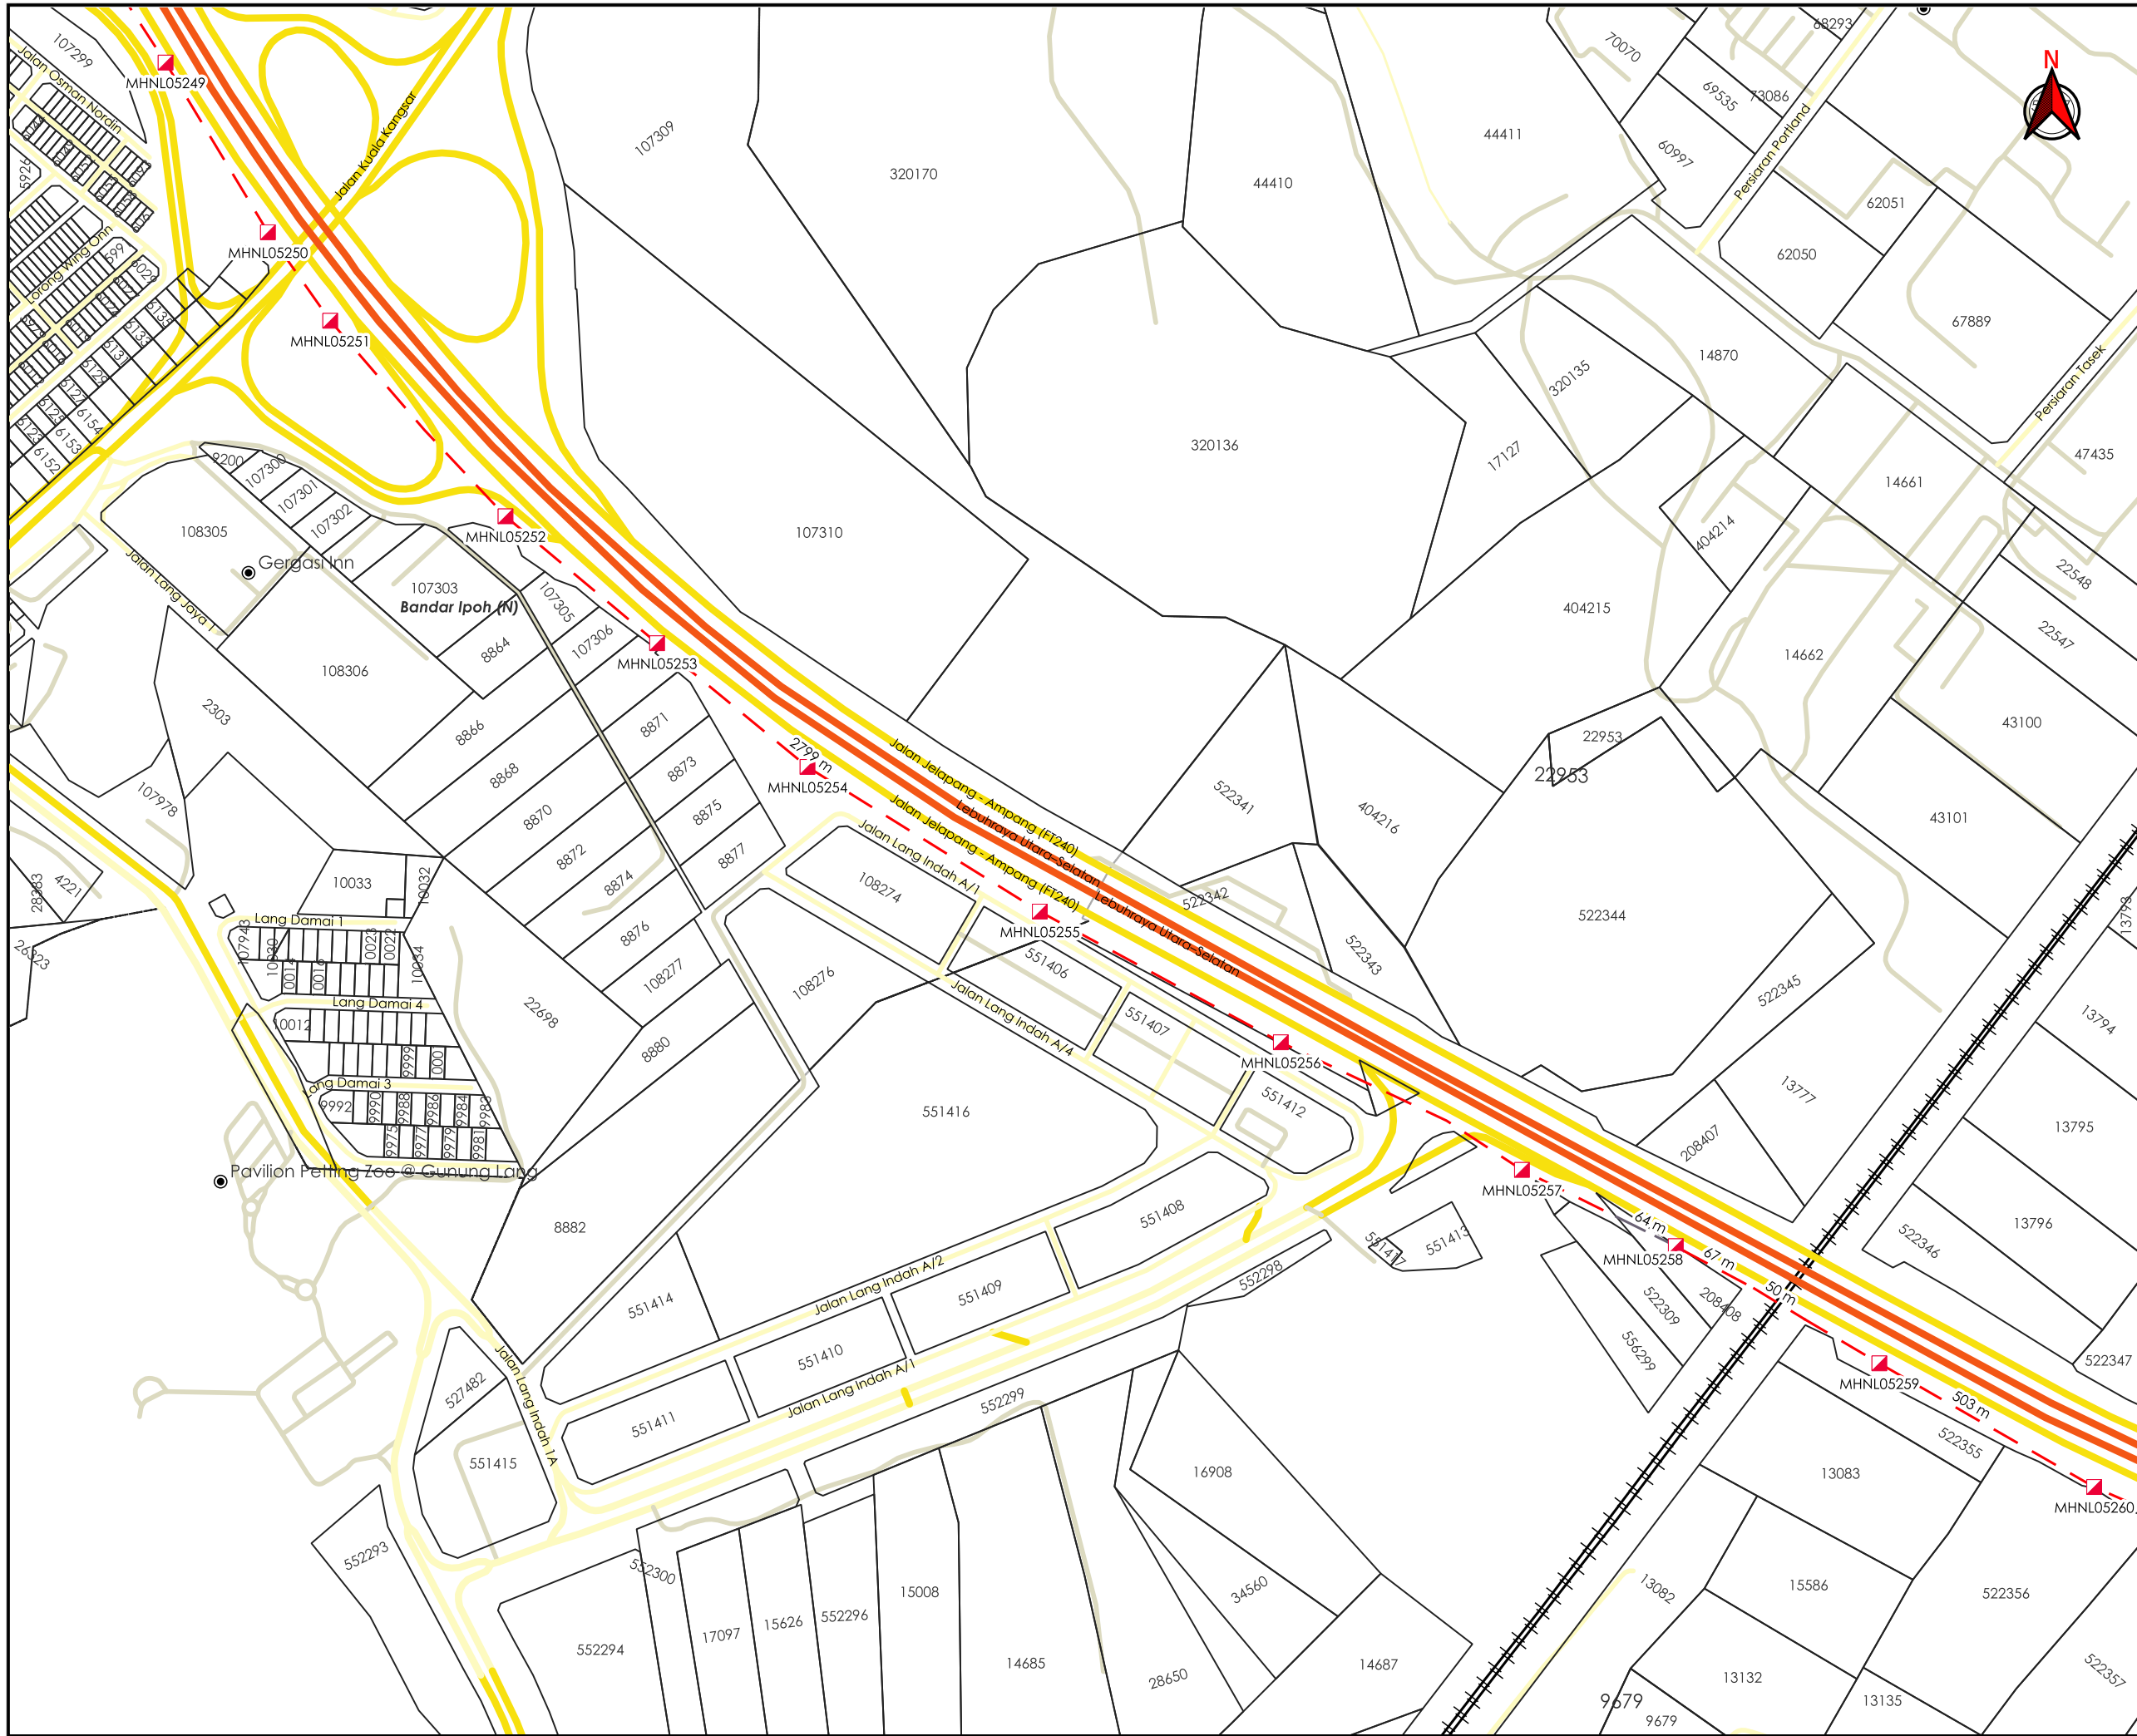

AGENSI PENYELARAS
KORIDOR UTILITI
 DARUL RIDZUAN

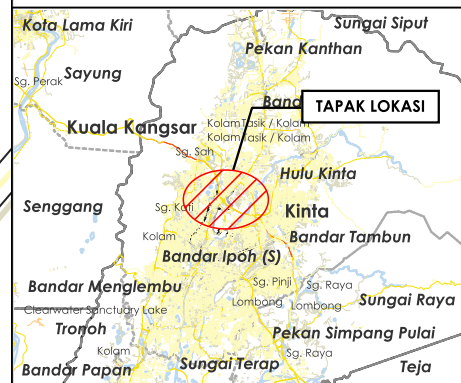

TAJUK PERMOHONAN
 PERMOHONAN PERMIT IZIN LALU BAGI CADANGAN MENJALANKAN KERJA-KERJA PEMASANGAN LURANG DAN JAJARAN SESALUR KABEL GENTIAN OPTIK UNTUK KERJA NAIK TARAF RANGKAIAN TELEKOMUNIKASI MSA RESOURCES SDN BHD

PETUNJUK

- JALAN LLM
- JALAN JKR
- JALAN PBT
- JALAN PERSENDIRIAN
- HORIZONTAL DIRECTIONAL DRILLING
- JAJARAN TIDAK TERLIBAT
- MANHOLE CADANGAN


PIHAK BERKUASA MELULUS

	JABATAN KERJA RAYA KINTA
	JABATAN PENGAIRAN DAN SALIRAN KINTA
	LEMBAGA LEBUHRAYA MALAYSIA
	KERETAPI TANAH MELAYU BERHAD


PENYEDIA UTILITI

JENIS PELAN		PELAN IZIN LALU
PELUKIS PELAN		ADIB FARHAN
TARIKH DIKELUARKAN		2026-05-20
MUKA SURAT		3/5
NO FAIL RUJUKAN		PINDAAN
KUDR/MSA/A/12/25/0953		02

***PENGUKURAN BERDASARKAN JARAK SATELIT**

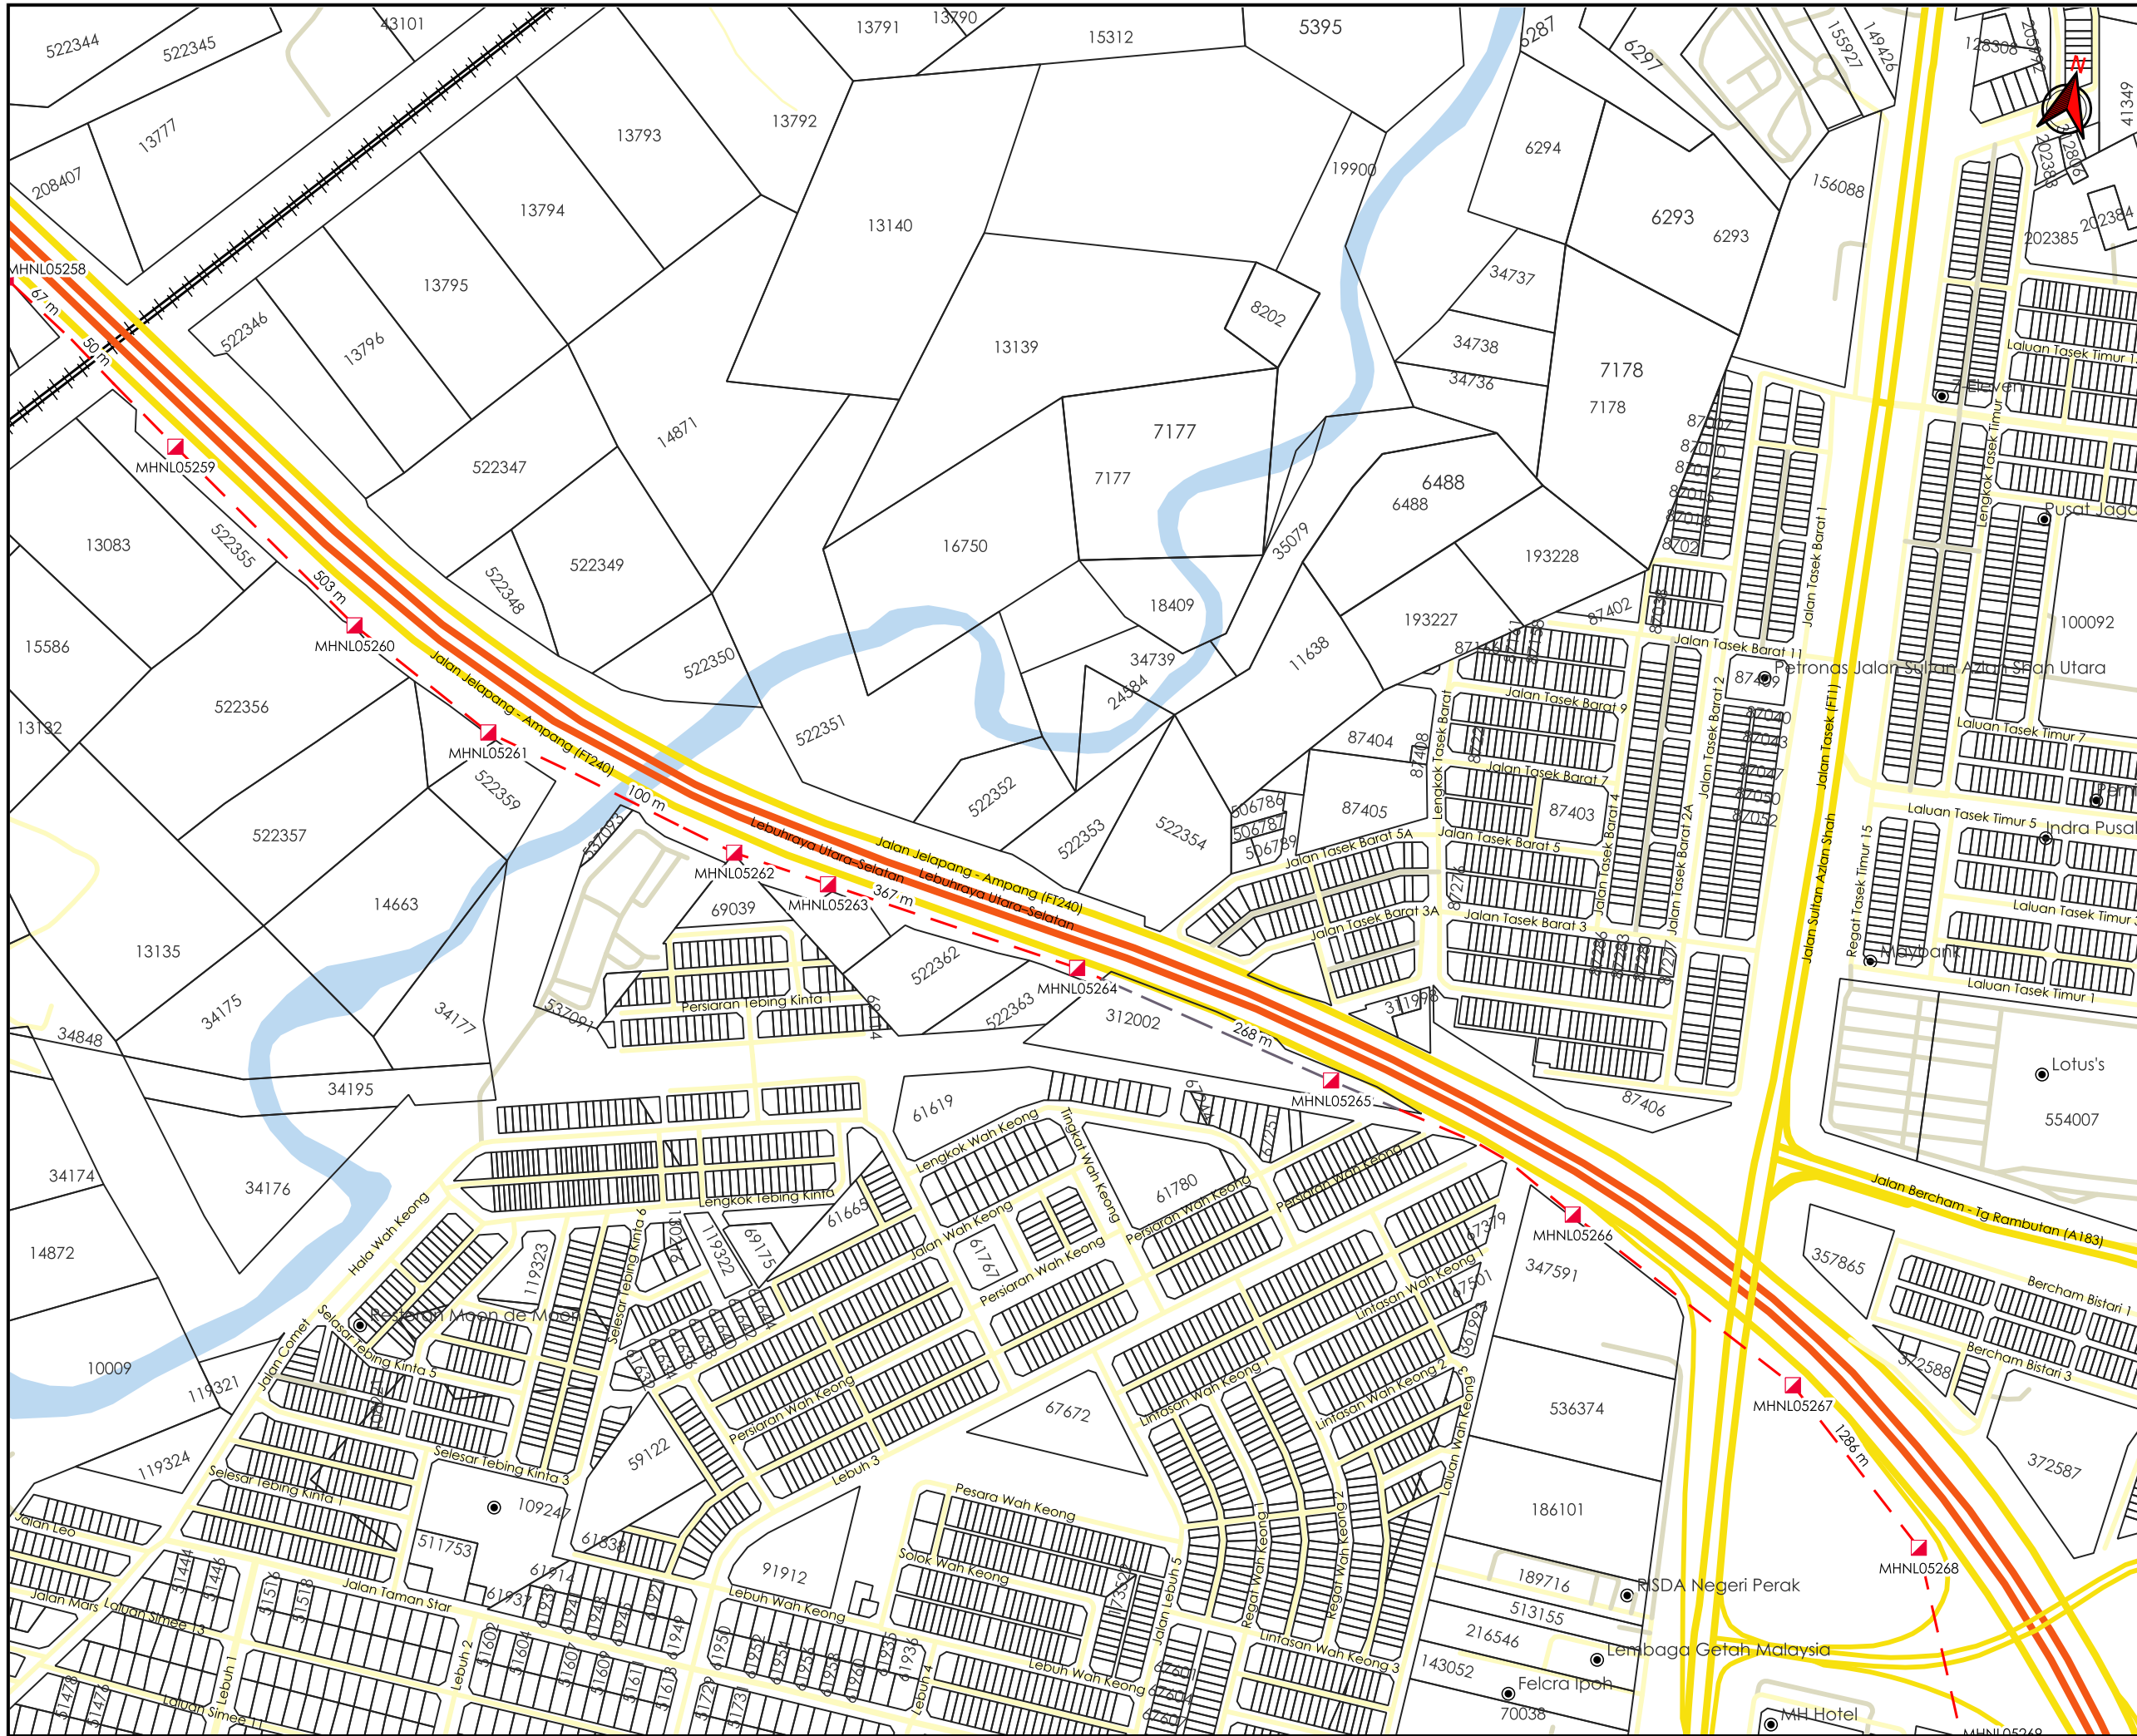

AGENSI PENYELARAS
KORIDOR UTILITI
 DARUL RIDZUAN

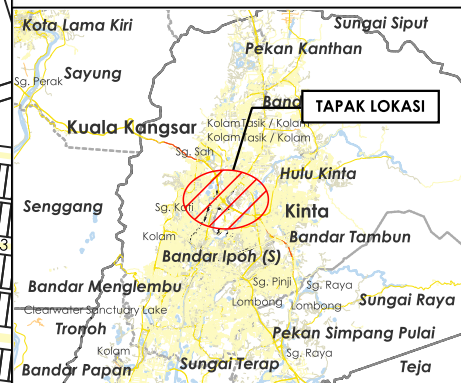

TAJUK PERMOHONAN
 PERMOHONAN PERMIT IZINLALU BAGI CADANGAN MENJALANKAN KERJA-KERJA PEMASANGAN LURANG DAN JAJARAN SESALUR KABEL GENTIAN OPTIK UNTUK KERJA NAIK TARAF RANGKAIAN TELEKOMUNIKASI MSA RESOURCES SDN BHD

PETUNJUK

	JALAN LLM
	JALAN JKR
	JALAN PBT
	JALAN PERSENDIRIAN
	HORIZONTAL DIRECTIONAL DRILLING
	JALAN TIDAK TERLIBAT
	MANHOLE CADANGAN


PIHAK BERKUASA MELULUS

	JABATAN KERJA RAYA KINTA
	JABATAN PENGAIRAN DAN SALIRAN KINTA
	LEMBAGA LEBUHRAYA MALAYSIA
	KERETAPI TANAH MELAYU BERHAD

PENYEDIA UTILITI

JENIS PELAN	PELAN IZIN LALU
PELUKIS PELAN	ADIB FARHAN
TARIKH DIKELUARKAN	2026-05-20
MUKA SURAT	4/5
NO FAIL RUJUKAN	PINDAAN
KUDR/MSA/A/12/25/0953	02

*PENGUKURAN BERDASARKAN JARAK SATELIT

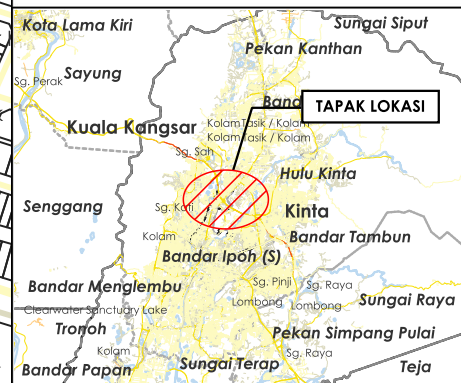

TAJUK PERMOHONAN
 PERMOHONAN PERMIT IZIN LALU BAGI CADANGAN MENJALANKAN KERJA-KERJA PEMASANGAN LURANG DAN JAJARAN SESALUR KABEL GENTIAN OPTIK UNTUK KERJA NAIK TARAF RANGKAIAN TELEKOMUNIKASI MSA RESOURCES SDN BHD


- PETUNJUK**
- JALAN LLM
 - JALAN JKR
 - JALAN PBT
 - JALAN PERSENDIRIAN
 - HORIZONTAL DIRECTIONAL DRILLING
 - JAJARAN TIDAK TERLIBAT
 - MANHOLE CADANGAN

PIHAK BERKUASA MELULUS

	JABATAN KERJA RAYA KINTA
	JABATAN PENGAIRAN DAN SALIRAN KINTA
	LEMBAGA LEBUHRAYA MALAYSIA
	KERETAPI TANAH MELAYU BERHAD

PENYEDIA UTILITI


JENIS PELAN	PELAN IZIN LALU
PELUKIS PELAN	ADIB FARHAN
TARIKH DIKELUARKAN	2026-05-20
MUKA SURAT	5/5
NO FAIL RUJUKAN	PINDAAN
KUDR/MSA/A/12/25/0953	02

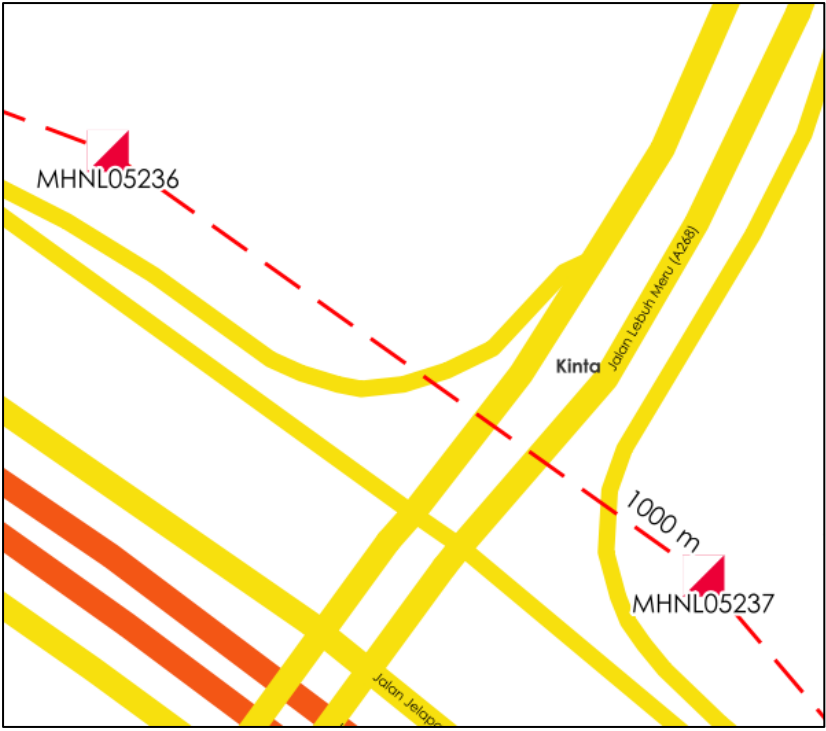

COORDINAT CROSSING:

MULA: 4.65587708, 101.08632721


AKHIR: 4.65438819, 101.08685425

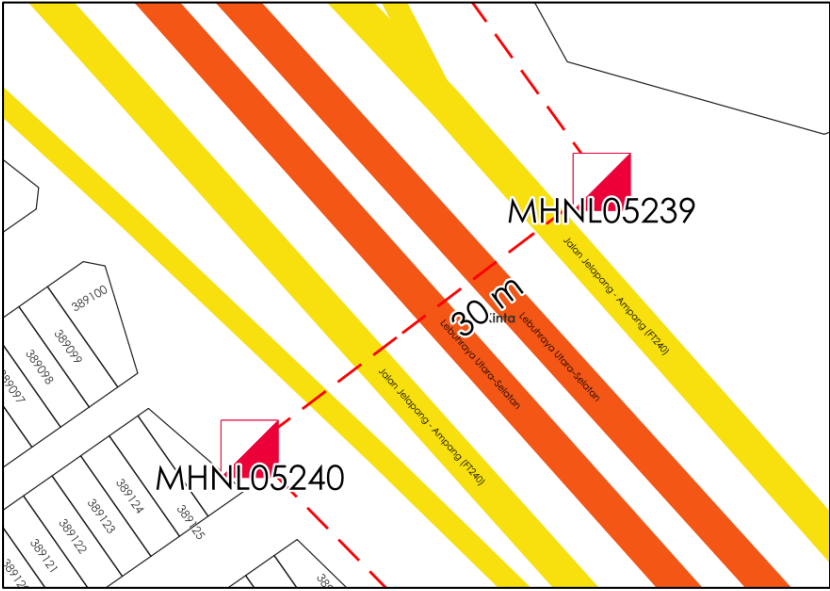

COORDINAT CROSSING:

MULA: 4.65107772, 101.08697943


AKHIR: 4.65105137, 101.08628439

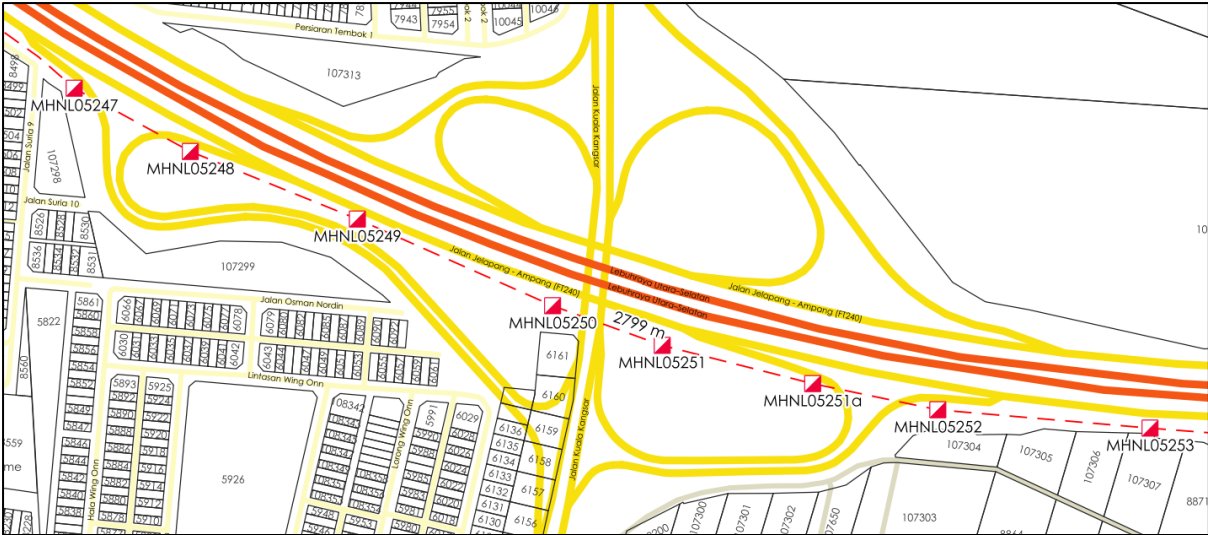

KOORDINAT CROSSING:

MULA: 4.63949244, 101.08855124

AKHIR: 4.63415661, 101.09223424

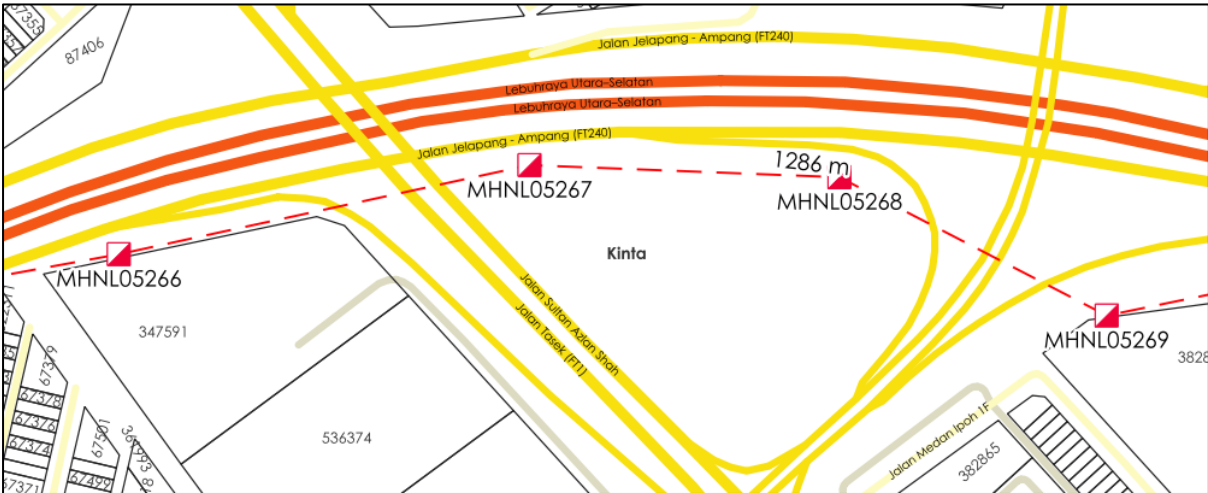

KOORDINAT CROSSING:

MULA: 4.62491154, 101.11415800

AKHIR: 4.62187410, 101.11796970