


**KORIDOR
UTILITI**
DARUL RIDZUAN



CADANGAN MEMBINA 64 UNIT RUMAH TERES SATU TINGKAT (22' X 65') DI ATAS PLOT 1 – PLOT 64 (LOT 17171) (PN 85223) HINGGA (LOT 17265) (PN 85308), TAMAN MUHIBBAH, MUKIM DURIAN SEBATANG, DAERAH HILIR PERAK, PERAK DARUL RIDZUAN UNTUK TETUAN GERGASI VENTURES SDN. BHD.

PELAN IZIN LALU

**NO FAIL RUJUKAN
KUDR/TMBB/B/09/25/0810**

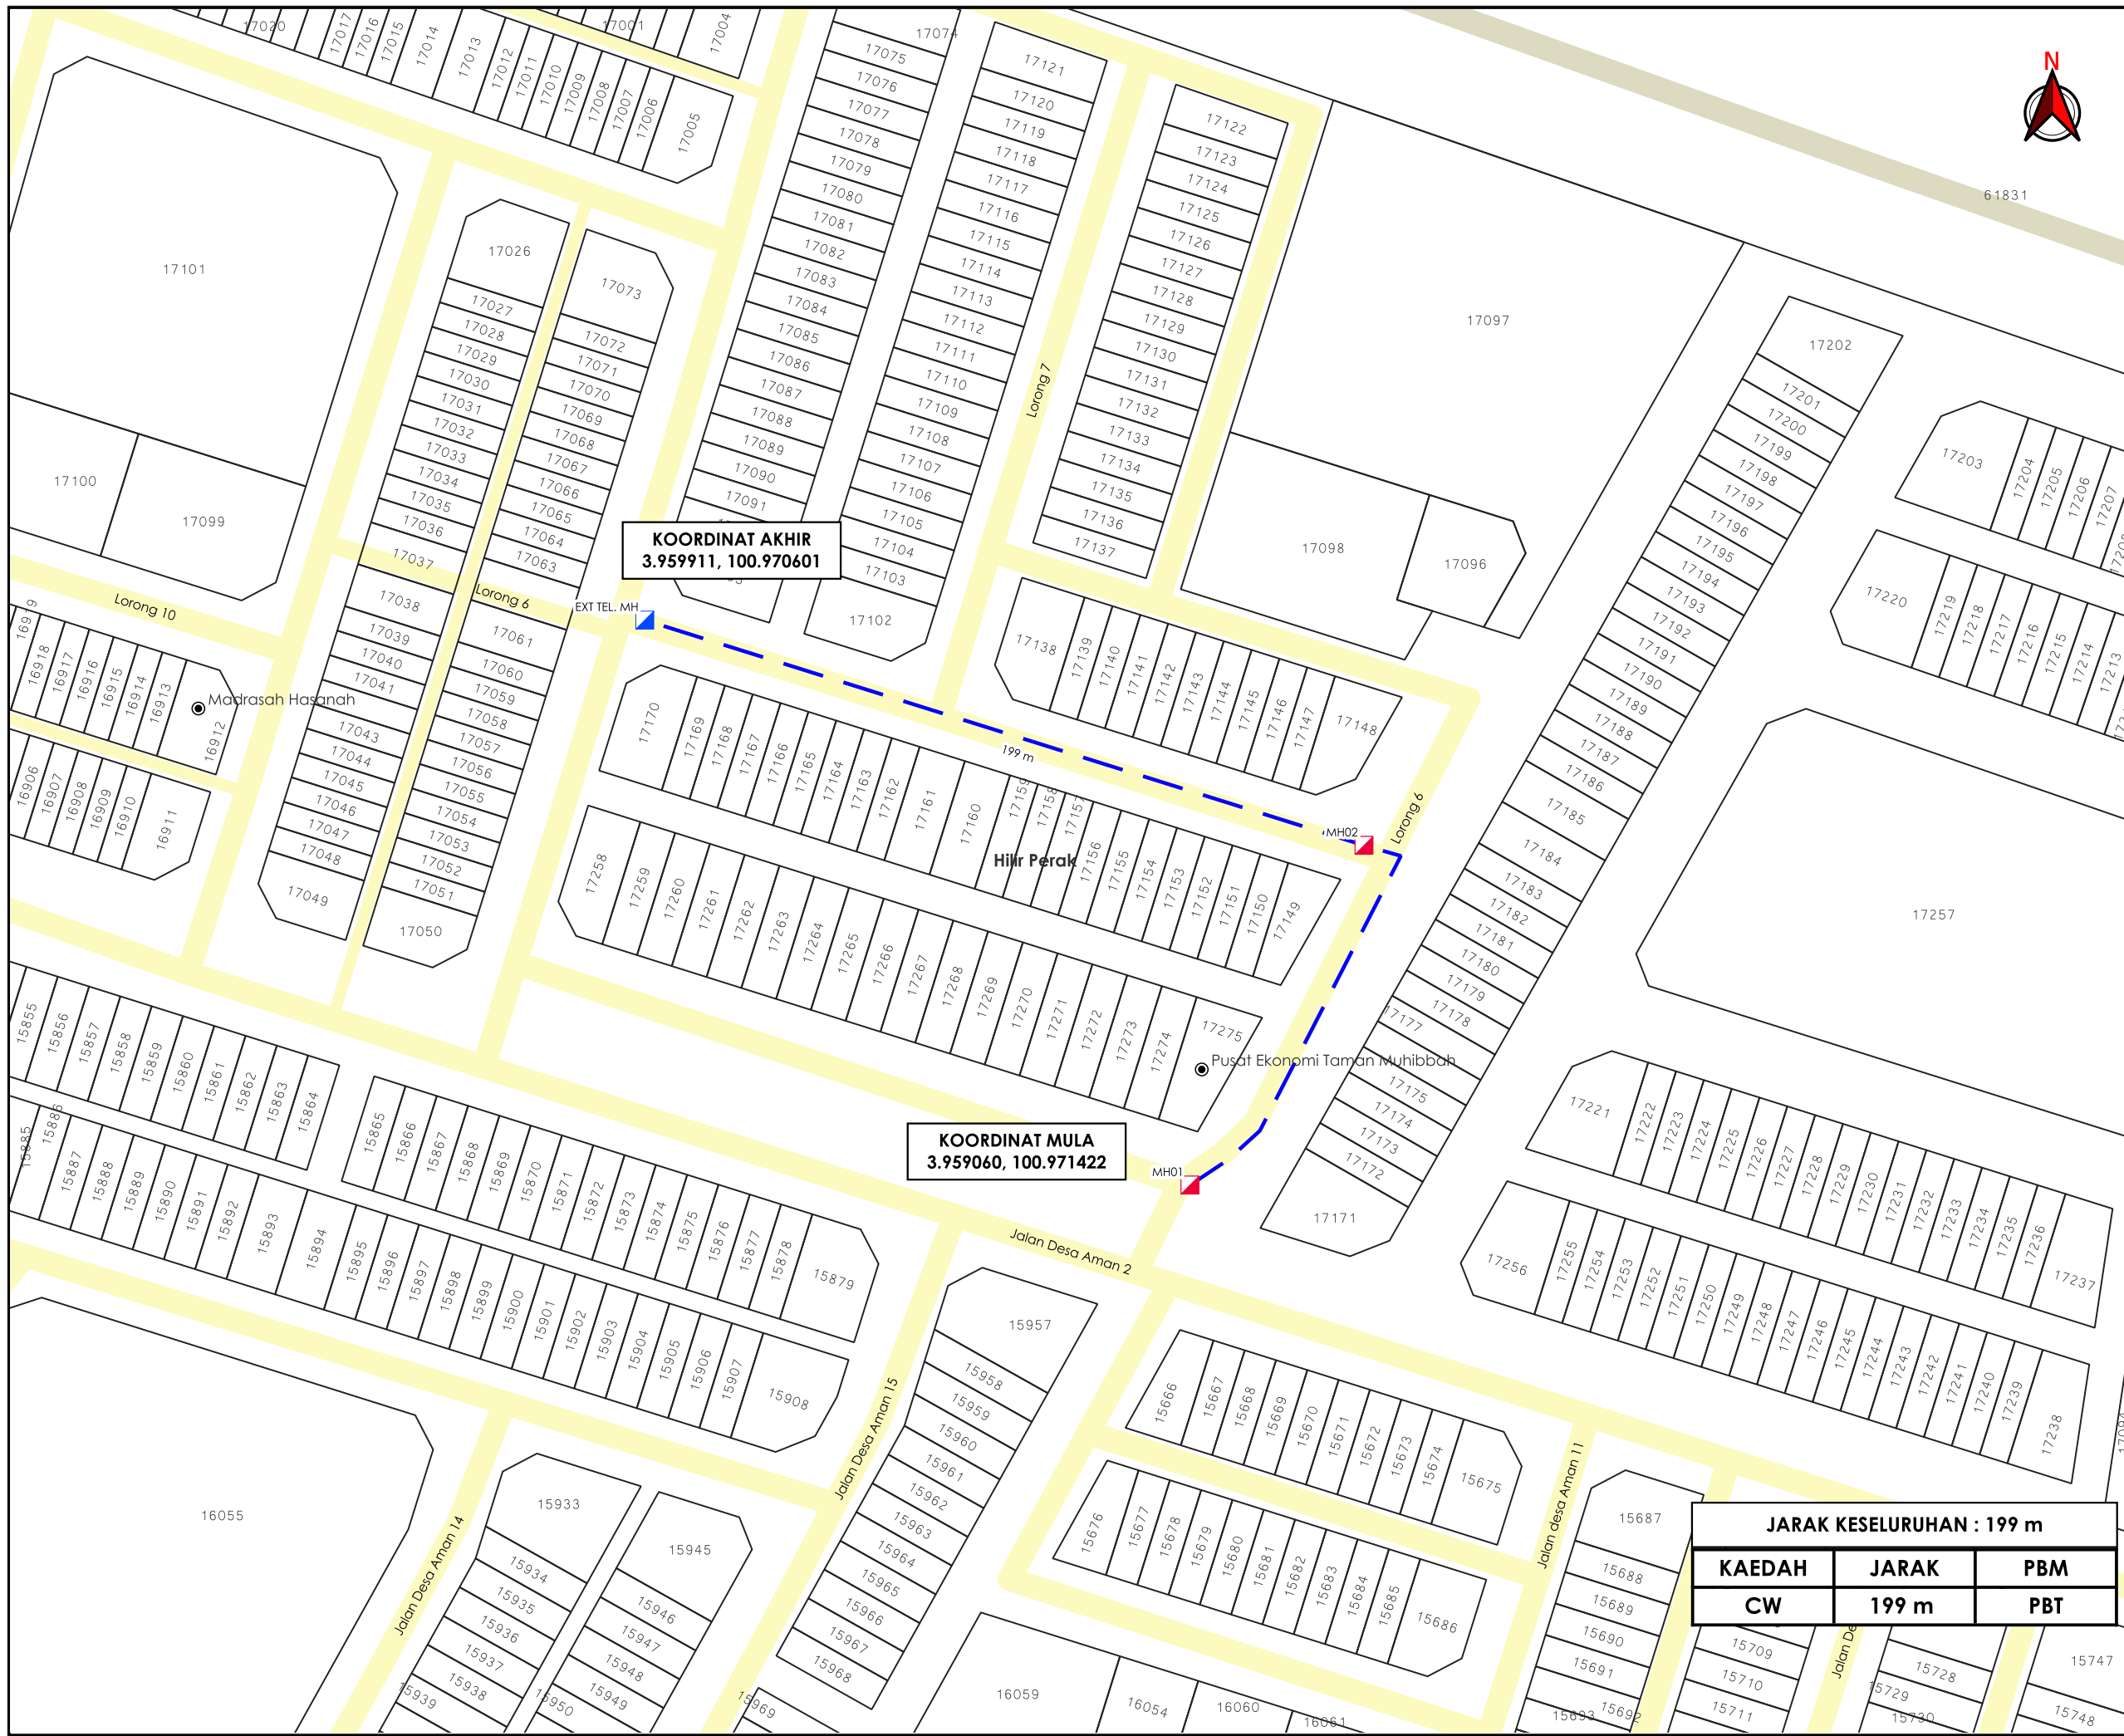

KOORDINAT AKHIR
3.959911, 100.970601

KOORDINAT MULA
3.959060, 100.971422

JARAK KESELURUHAN : 199 m

KAEDAH	JARAK	PBM
CW	199 m	PBT

AGENS PENYELARAS
KORIDOR UTILITI
DARUL RIDZUAN



TAJUK PERMOHONAN
CADANGAN MEMBINA 64 UNIT RUMAH TERES SATU TINGKAT (22' X 65') DI ATAS PLOT 1 – PLOT 64 (LOT 17171) (PN 85223) HINGGA (LOT 17265) (PN 85308), TAMAN MUHIBBAH, MUKIM DURIAN SEBATANG, DAERAH HILIR PERAK, PERAK DARUL RIDZUAN UNTUK TETUAN GERGASI VENTURES SDN. BHD.

- PETUNJUK**
- JALAN PBT
 - JALAN PERSENDIRIAN
 - CARRIAGE WAY
 - MANHOLE SEDIA ADA
 - MANHOLE CADANGAN

PIHAK BERKUASA MELULUS
MAJLIS PERBANDARAN TELUK INTAN



JENIS PELAN	PELAN IZIN LALU
PELUKIS PELAN	ADIB FARHAN
TARIKH DIKELUARKAN	2025-09-17
MUKA SURAT	1/1
NO FAIL RUJUKAN	PINDAAN
KUDR/TM/B/09/25/0810	00

***PENGUKURAN BERDASARKAN JARAK SATELIT**