

**KORIDOR
UTILITI**
DARUL RIDZUAN



**PROJEK PENYEDIAAN POINT OF PRESENCE (POP) FASA 2 HAB
INFRASTUKTUR GENTIAN OPTIK BERHAMPIRAN DENGAN
SEKOLAH, PREMIS KERAJAAN DAN KOMUNITI SEKITARNYA
OLEH KEMENTERIAN KOMUNIKASI (ZON UTARA – PERAK &
KEDAH) SERAHAN DOKUMEN LENGKAP BAGI PERMOHONAN
KELULUSAN IZIN LALU ABA8219 - SEKOLAH KEBANGSAAN
CHOPIN**

PELAN IZIN LALU

**NO FAIL RUJUKAN
KUDR/KACP/A/05/25/0488**



TAJUK PERMOHONAN
PROJEK PENYEDIAAN POINT OF PRESENCE (POP) FASA 2 HAB INFRASTRUKTUR GENTIAN OPTIK BERHAMPIRAN DENGAN SEKOLAH, PREMIS KERAJAAN DAN KOMUNITI SEKITARNYA OLEH KEMENTERIAN KOMUNIKASI (ZON UTARA - PERAK & KEDAH) SERAHAN DOKUMEN LENGKAP BAGI PERMOHONAN KELULUSAN IZIN LALU ABA8219 - SEKOLAH KEBANGSAAN CHOPIN

PETUNJUK

- JALAN PERSENDIRIAN
- OVERHEAD
- TIANG CADANGAN


PIHAK BERKUASA MELULUS

PEJABAT DAERAH & TANAH PERAK
TENGAH, SERI ISKANDAR

PENYEDIA UTILITI



JENIS PELAN	PELAN IZIN LALU
PELUKIS PELAN	SYAHMIZA SUHAILA
TARIKH DIKELUARKAN	2025-06-16
MUKA SURAT	1/1
NO FAIL RUJUKAN	PINDAAN
KUDR/KACP/A/05/25/0488	00

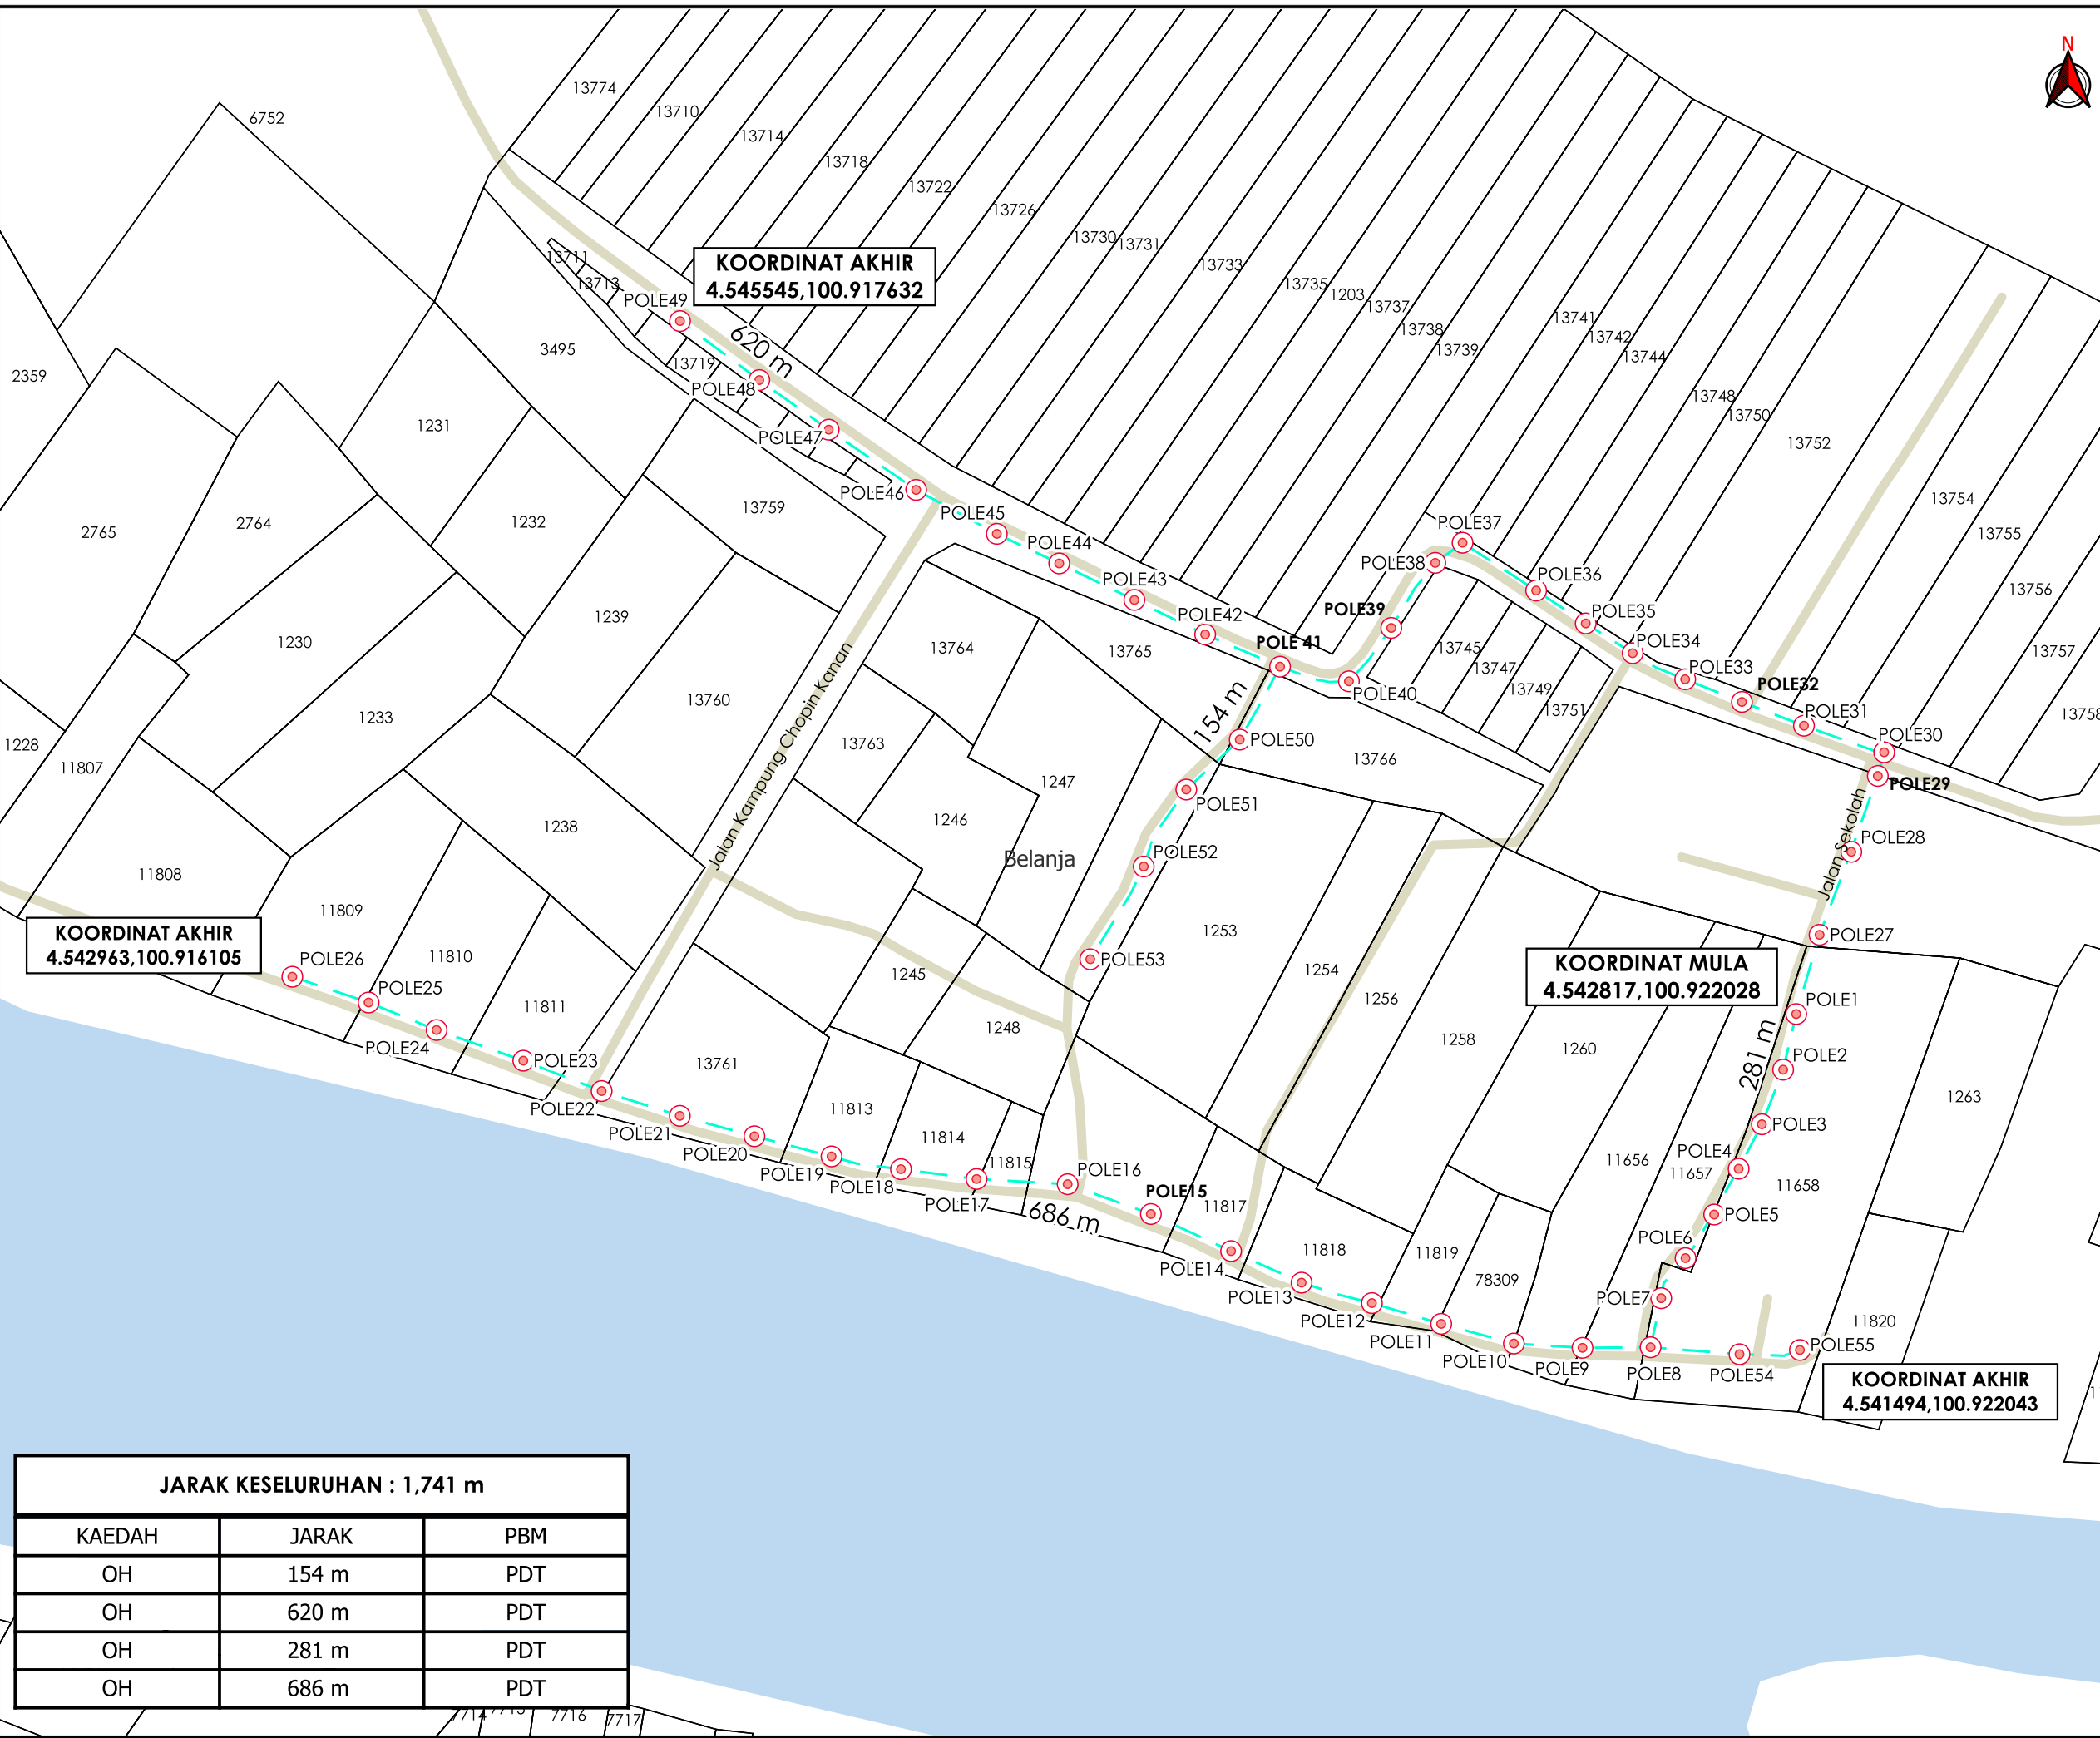

KOORDINAT AKHIR
4.545545, 100.917632

KOORDINAT AKHIR
4.542963, 100.916105

KOORDINAT MULA
4.542817, 100.922028

KOORDINAT AKHIR
4.541494, 100.922043

JARAK KESELURUHAN : 1,741 m

KAEDAH	JARAK	PBM
OH	154 m	PDT
OH	620 m	PDT
OH	281 m	PDT
OH	686 m	PDT