

**KORIDOR
UTILITI**
DARUL RIDZUAN



**PROJEK PENYEDIAAN POINT OF PRESENCE (POP) FASA 2 HAB
INFRASTUKTUR GENTIAN OPTIK BERHAMPIRAN DENGAN SEKOLAH,
PREMIS KERAJAAN DAN KOMUNITI SEKITARNYA OLEH KEMENTERIAN
KOMUNIKASI (ZON UTARA – PERAK & KEDAH) SERAHAN DOKUMEN
LENGKAP BAGI PERMOHONAN KELULUSAN IZIN LALU ABA7003 -
SEKOLAH KEBANGSAAN KUAH LUAR**

PELAN IZIN LALU

**NO FAIL RUJUKAN
KUDR/KACP/A/05/25/0603**



TAJUK PERMOHONAN
PROJEK PENYEDIAAN POINT OF PRESENCE (POP) FASA 2 HAB INFRASTRUKTUR GENTIAN OPTIK BERHAMPIRAN DENGAN SEKOLAH, PREMIS KERAJAAN DAN KOMUNITI SEKITARNYA OLEH KEMENTERIAN KOMUNIKASI (ZON UTARA – PERAK & KEDAH) SERAHAN DOKUMEN LENGKAP BAGI PERMOHONAN KELULUSAN IZIN LALU ABA7003 - SEKOLAH KEBANGSAAN KUAK LUAR

- PETUNJUK**
- JALAN JKR
 - JALAN PBT
 - JALAN PERSENDIRIAN
 - OVERHEAD
 - TIANG CADANGAN

PIHAK BERKUASA MELULUS



JABATAN KERJA RAYA HULU PERAK



MAJLIS DAERAH PENKALAN HULU


PENYEDIA UTILITI



JENIS PELAN	PELAN IZIN LALU
PELUKIS PELAN	SYAFIQAH NAZHIRAH
TARIKH DIKELUARKAN	2025-06-25
MUKA SURAT	1/1
NO FAIL RUJUKAN	PINDAAN
KUDR/KACP/A/05/25/0603	00

JUMLAH KESELURUHAN : 1246 m

KAEDAH	JARAK	PBM
OH	262 m	JKR
OH	109 m	PBT
OH	13 m	PBT
OH	83 m	PBT
OH	57 m	PBT
OH	22 m	PBT
OH	106 m	PBT
OH	23 m	PBT
OH	198 m	PBT
OH	121 m	PBT
OH	54 m	PBT
OH	62 m	PBT
OH	102 m	PBT

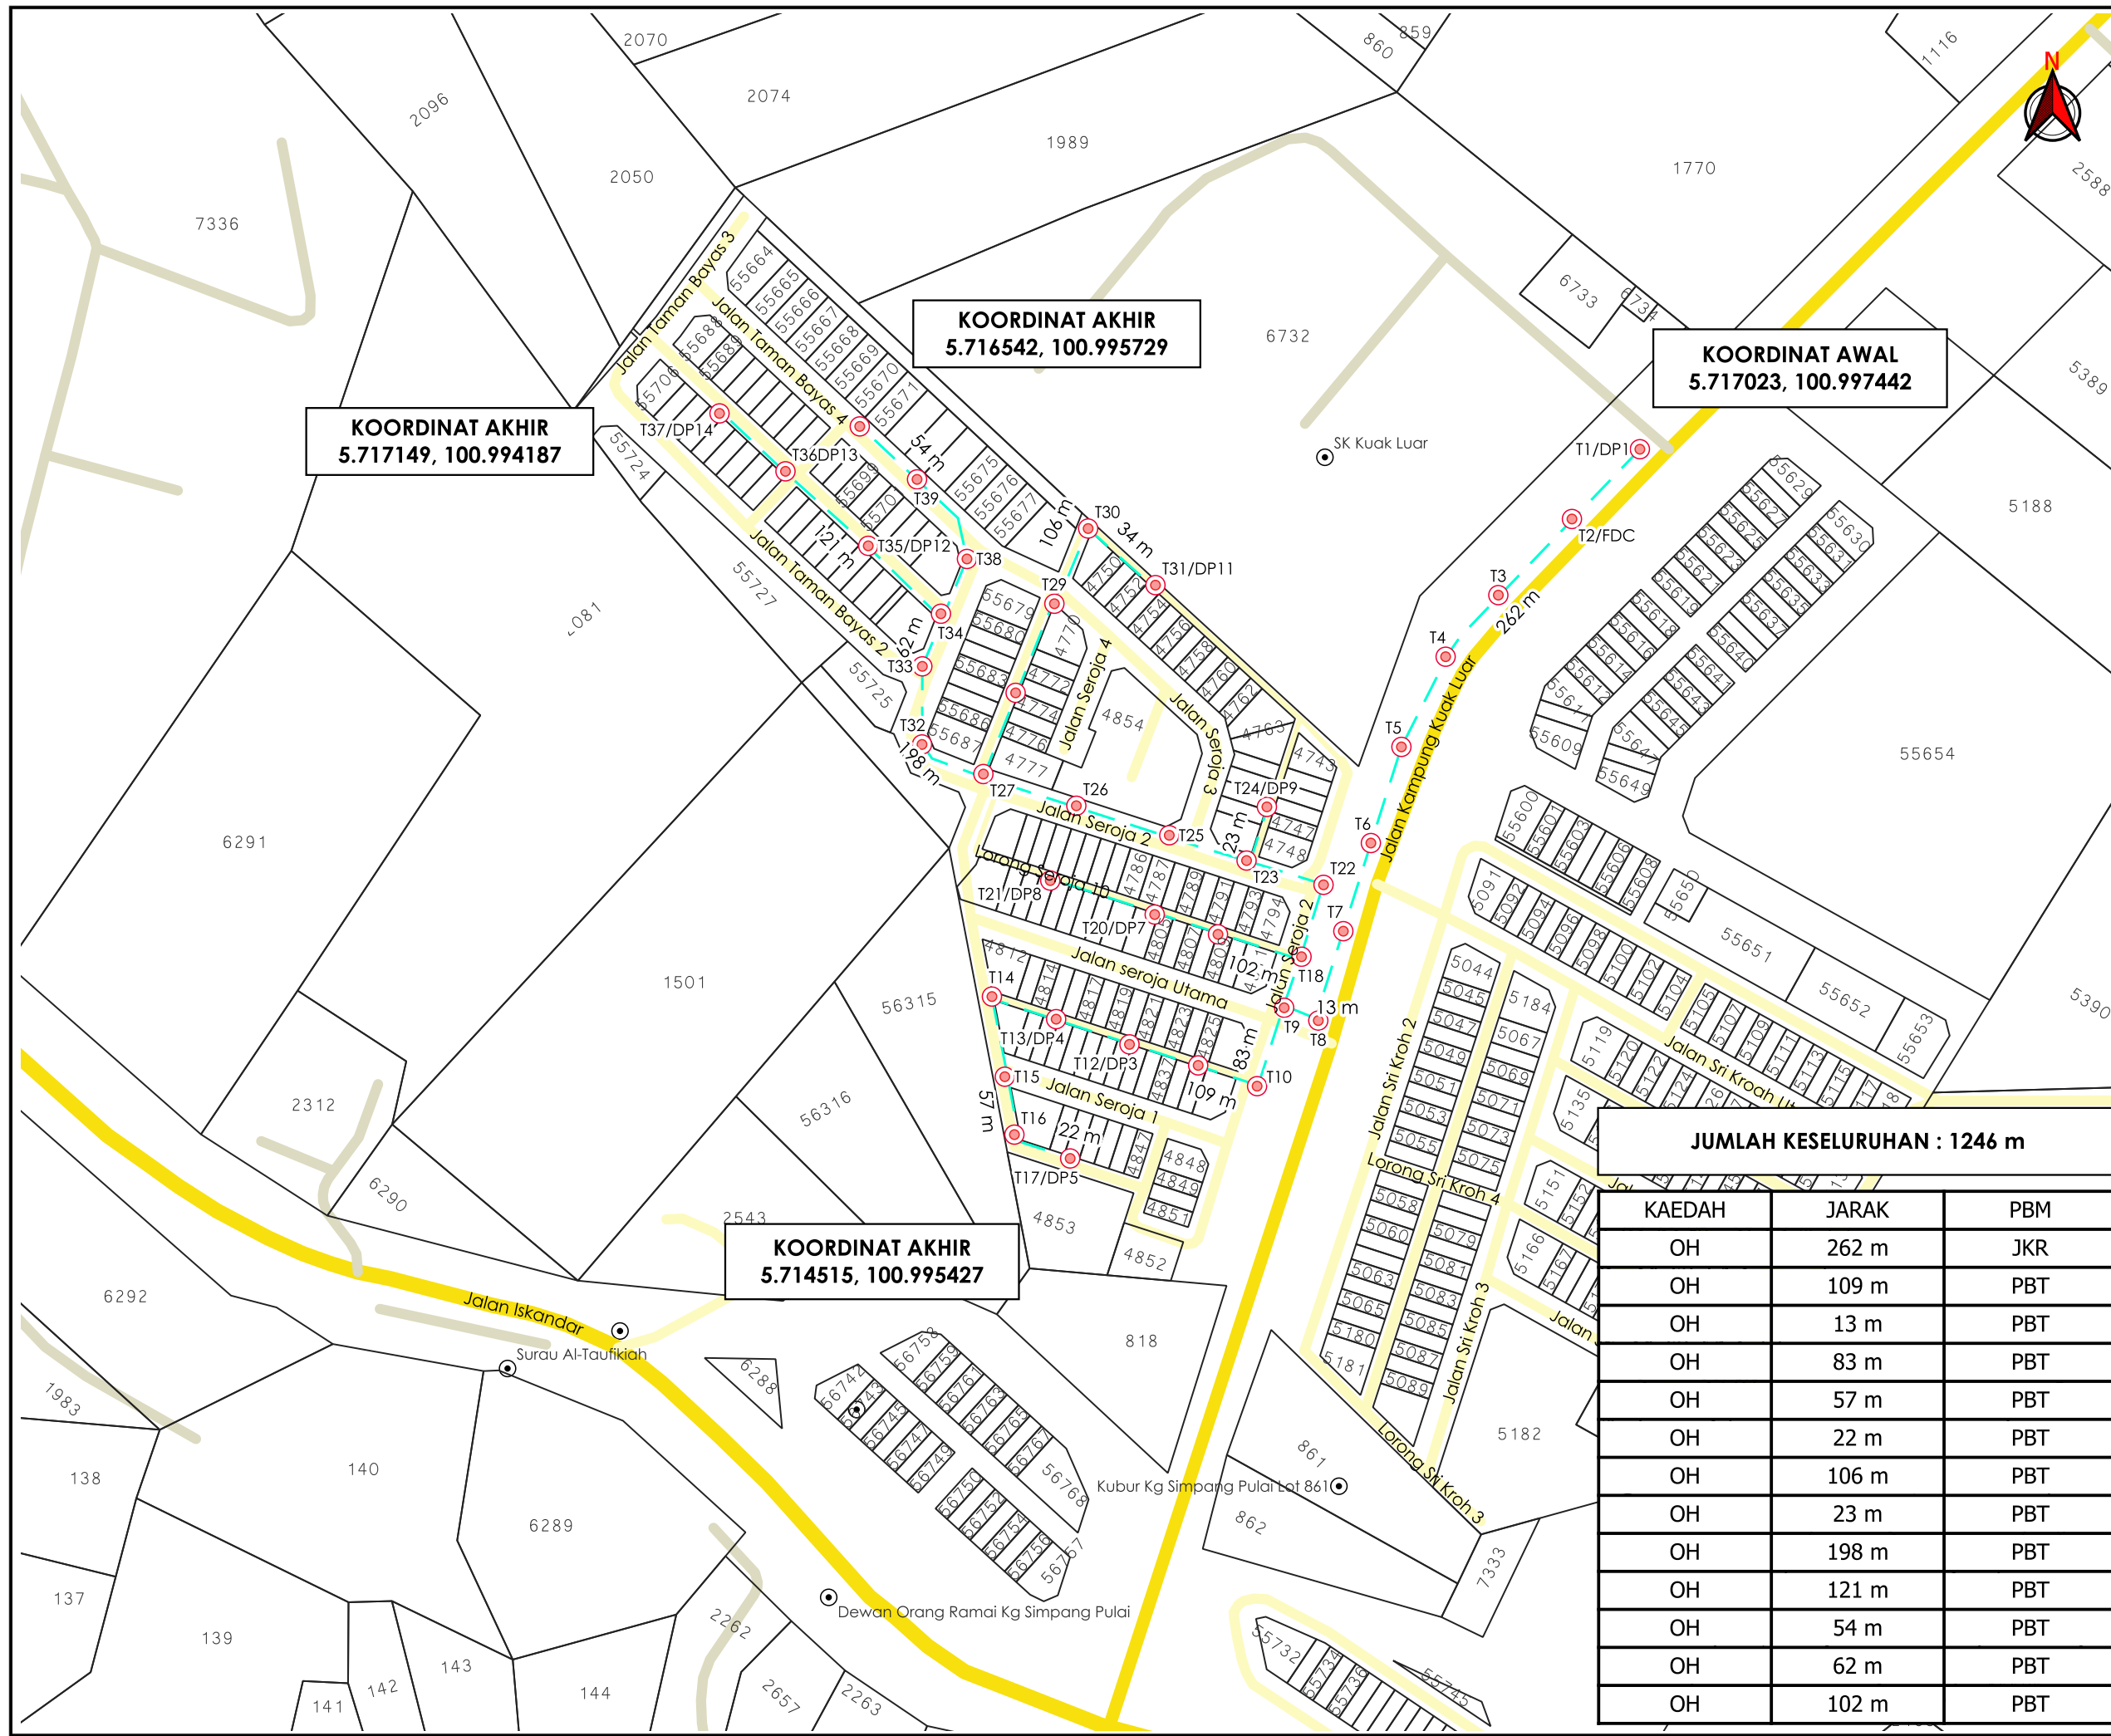

***PENGUKURAN BERDASARKAN JARAK SATELIT**