

**KORIDOR
UTILITI**
DARUL RIDZUAN



**PROJEK PENYEDIAAN POINT OF PRESENCE (POP) FASA 2 HAB
INFRASTRUKTUR GENTIAN OPTIK BERHAMPIRAN DENGAN
SEKOLAH, PREMIS KERAJAAN DAN KOMUNITI SEKITARNYA
OLEH KEMENTERIAN KOMUNIKASI (ZON UTARA " PERAK &
KEDAH) SERAHAN DOKUMEN LENGKAP BAGI PERMOHONAN
KELULUSAN IZIN LALU ABA7003 - SEKOLAH KEBANGSAAN KUAK
LUAR**

**PELAN IZIN LALU
(PINDAAN 01)**

**NO FAIL RUJUKAN
KUDR/KACP/A/05/25/0603**



TAJUK PERMOHONAN
PROJEK PENYEDIAAN POINT OF PRESENCE (POP) FASA 2 HAB INFRASTRUKTUR GENTIAN OPTIK BERHAMPIRAN DENGAN SEKOLAH, PREMIS KERAJAAN DAN KOMUNITI SEKITARNYA OLEH KEMENTERIAN KOMUNIKASI (ZON UTARA @ "PERAK & KEDAH") SERAHAN DOKUMEN LENGKAP BAGI PERMOHONAN KELULUSAN IZIN LALU ABA7003 - SEKOLAH KEBANGSAAN KUAK LUAR

- PETUNJUK**
- █ JALAN JKR
 - █ JALAN PBT
 - █ JALAN PERSENDIRIAN
 - OVERHEAD
 - TIANG CADANGAN

PIHAK BERKUASA MELULUS

JABATAN KERJA RAYA HULU PERAK


MAJLIS DAERAH PENKALAN HULU



JENIS PELAN	PELAN IZIN LALU
PELUKIS PELAN	ADIB FARHAN
TARIKH DIKELUARKAN	2025-08-01
MUKA SURAT	1/1
NO FAIL RUJUKAN	PINDAAN
KUDR/KACP/A/05/25/0603	01

JARAK KESELURUHAN : 1246 m

KAEDAH	JARAK	PBM
OH	262 m	JKR
OH	109 m	PBT
OH	13 m	PBT
OH	83 m	PBT
OH	57 m	PBT
OH	22 m	PBT
OH	106 m	PBT
OH	23 m	PBT
OH	198 m	PBT
OH	121 m	PBT
OH	54 m	PBT
OH	62 m	PBT
OH	102 m	PBT
OH	34 m	PBT

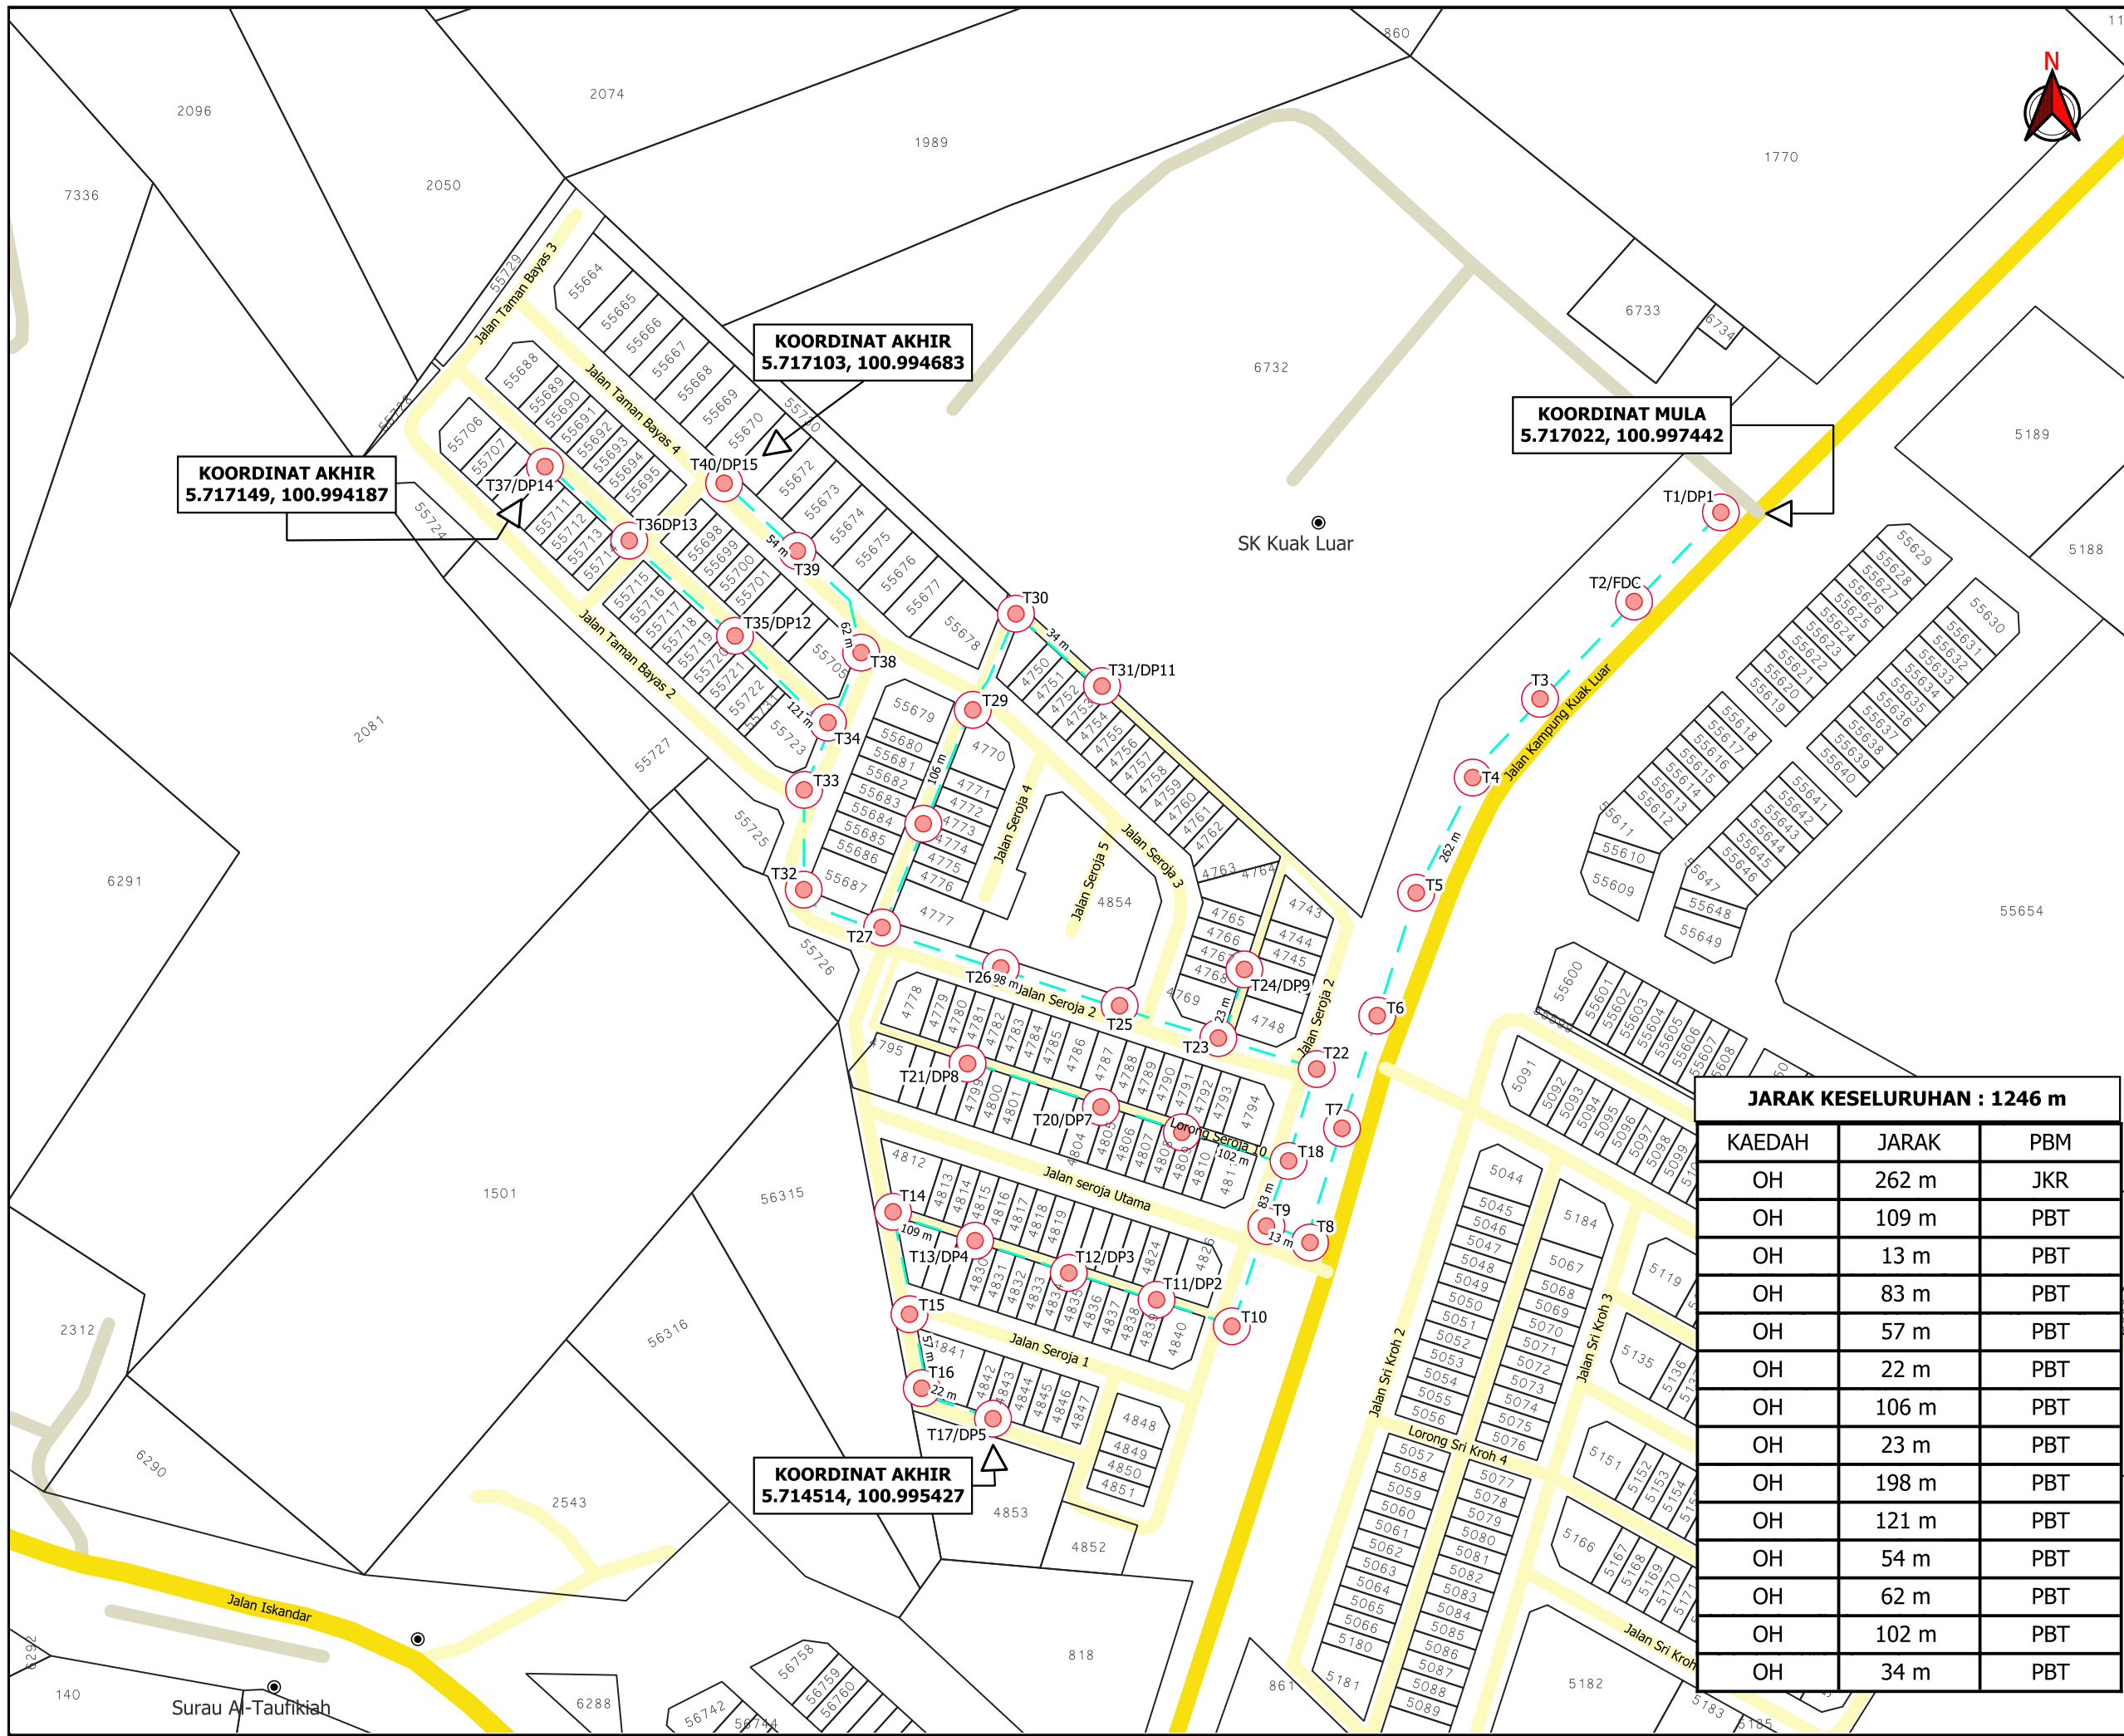

KOORDINAT AKHIR
5.717149, 100.994187

KOORDINAT AKHIR
5.717103, 100.994683

KOORDINAT MULA
5.717022, 100.997442

KOORDINAT AKHIR
5.714514, 100.995427