



**KORIDOR
UTILITI**
DARUL RIDZUAN



**PERMOHONAN PERMIT BAGI MENJALANKAN KERJA-KERJA
PENGOREKAN DAN PENANAMAN KABEL FIBER OPTIK BAGI TETUAN
CELCOMDIGI BERHAD DI KAWASAN SELIAAN KORIDOR UTILITI DARUL
RIDZUAN. SITE ID : C24-0264BC_4405H_CD STORE MANJUNG –
A00268 KG SERDANG**

**PELAN IZIN LALU
(PINDAAN 01)**

**NO FAIL RUJUKAN
KUDR/DIGI/B/08/25/0788**

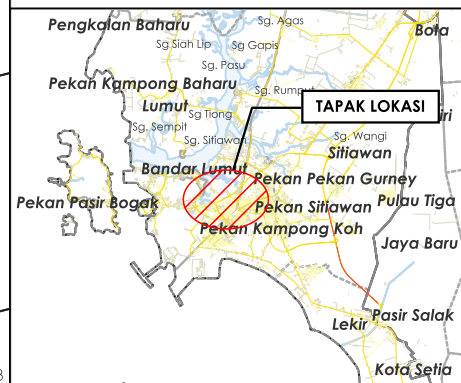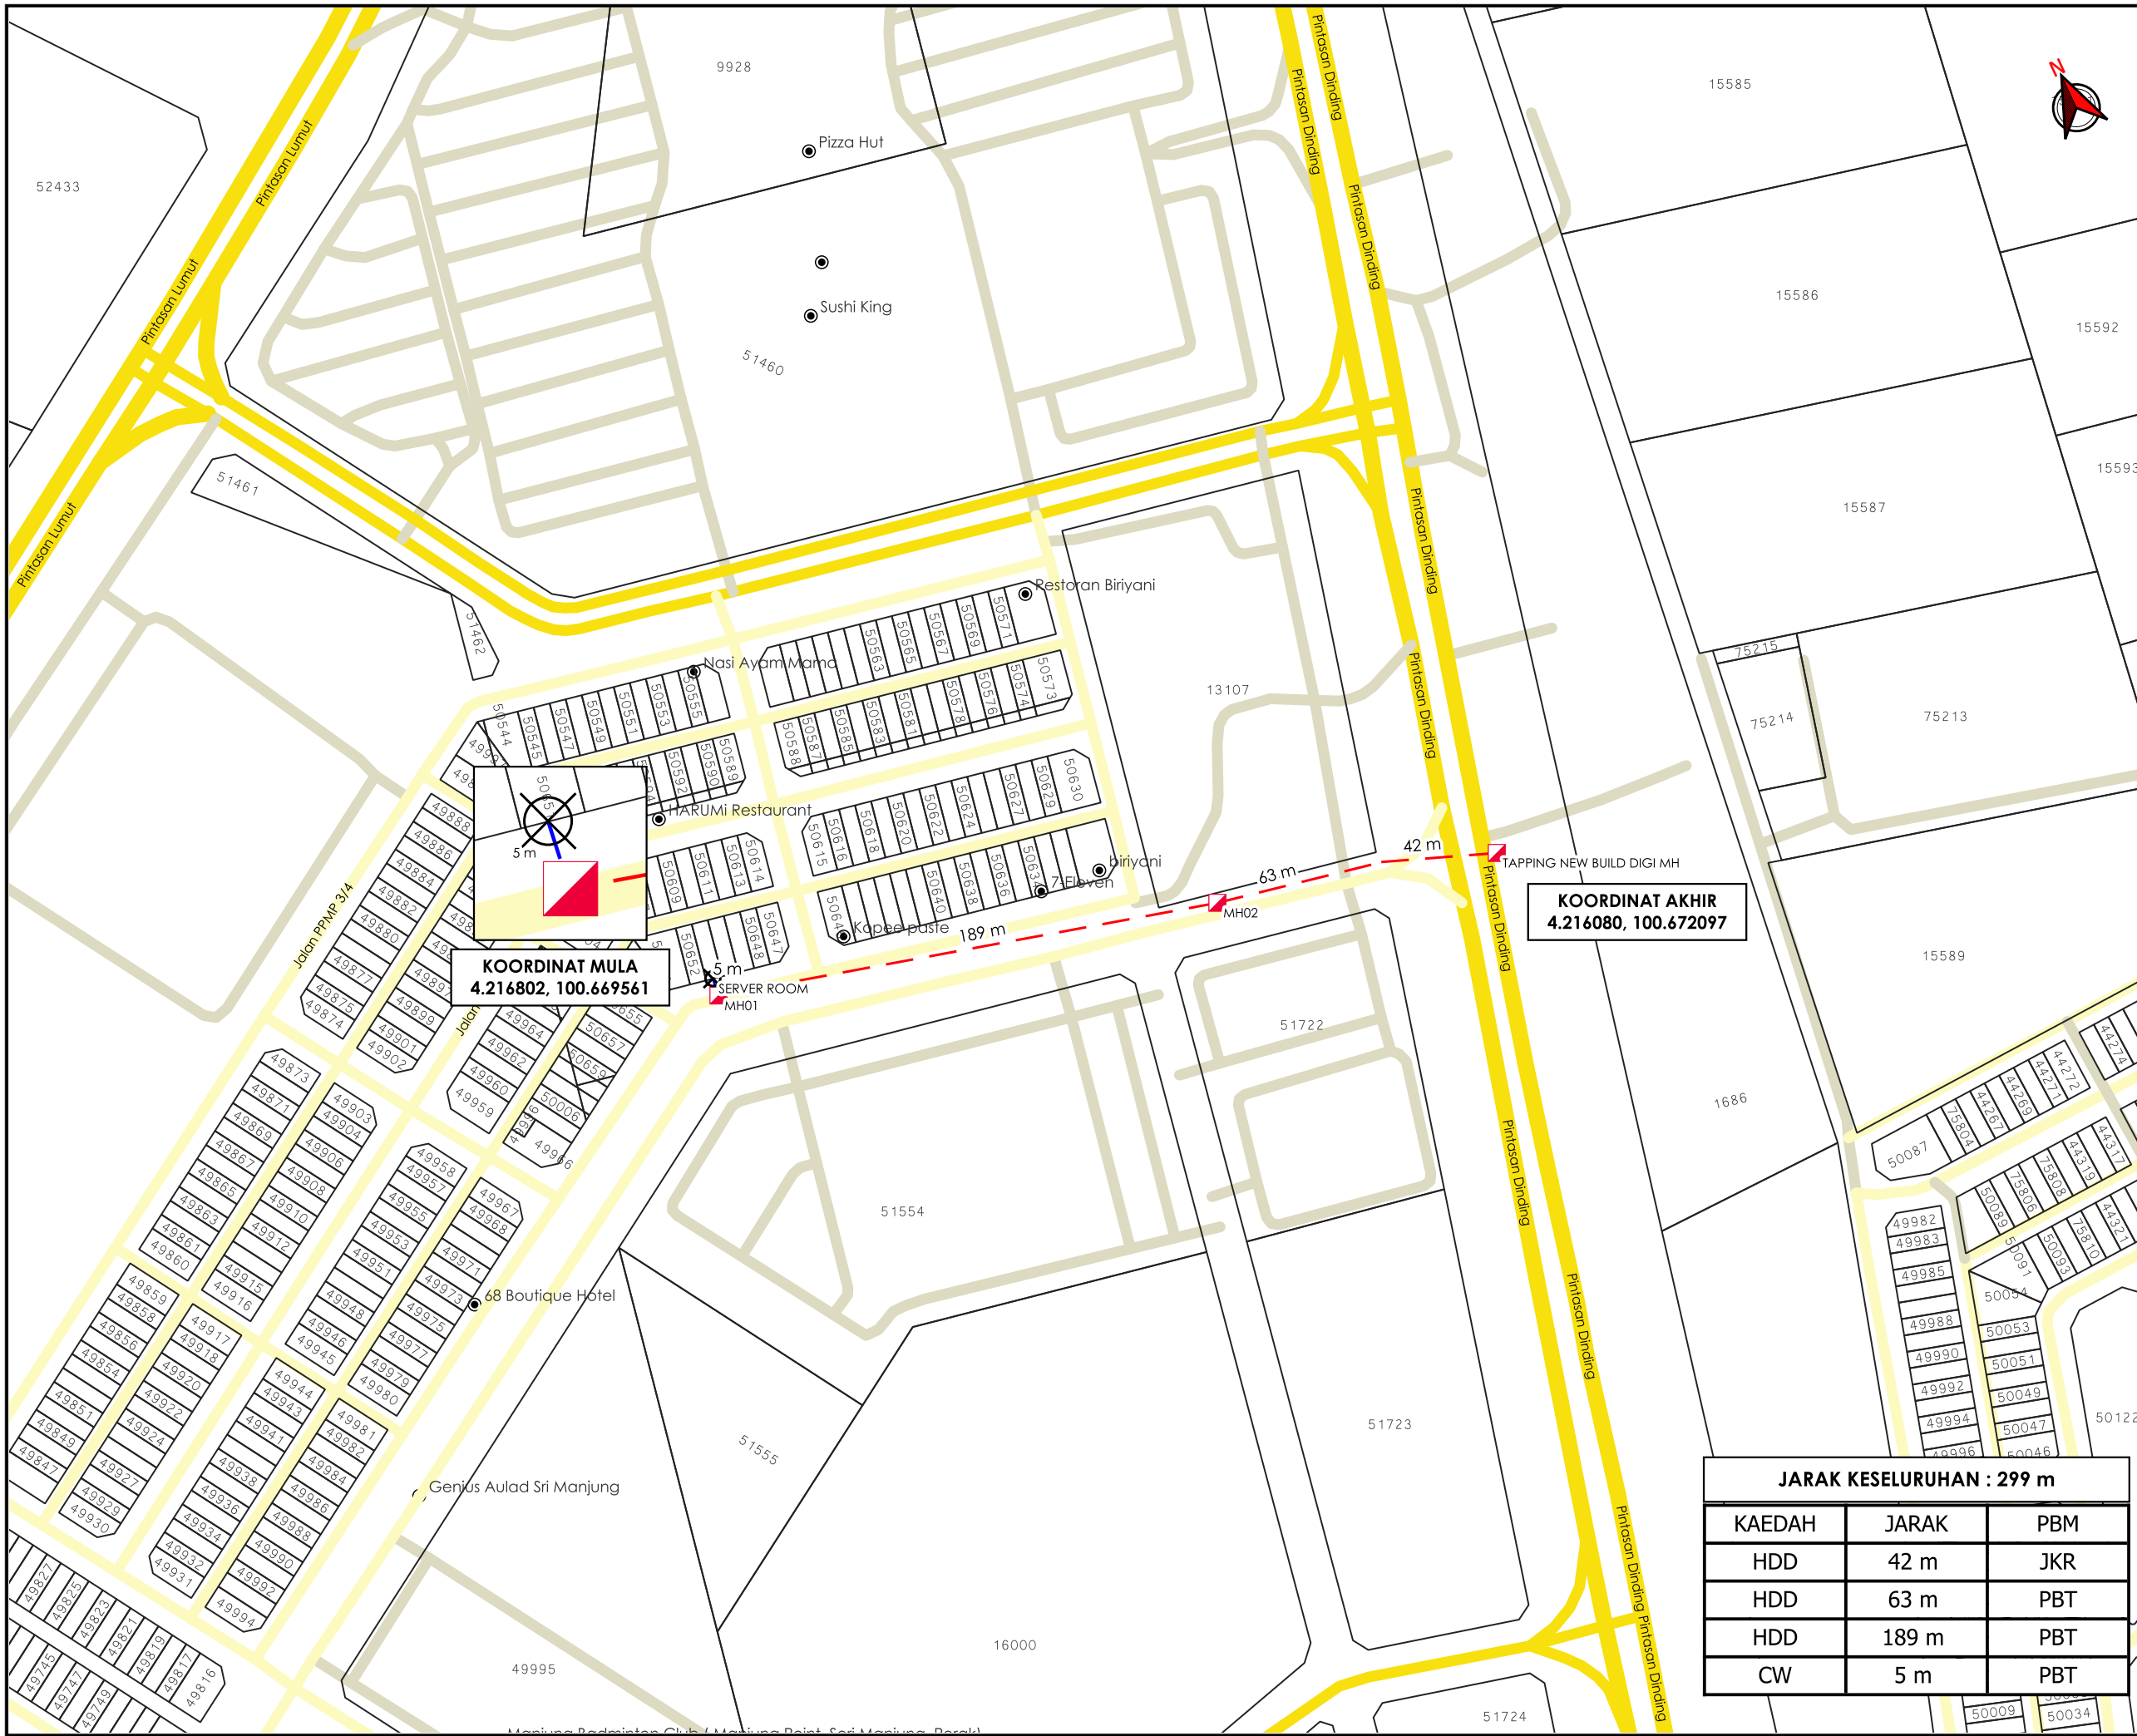

TAJUK PERMOHONAN
 PERMOHONAN PERMIT BAGI MENJALANKAN KERJA-KERJA PENGOREKAN DAN PENANAMAN KABEL FIBER OPTIK BAGI TETUAN CELCOMDIGI BERHAD DI KAWASAN SELIAAN KORIDOR UTILITI DARUL RIDZUAN. SITE ID : C24-0264BC_4405H_CD STORE MANJUNG – A00268 KG SERDANG

- PETUNJUK**
- JALAN JKR
 - JALAN PBT
 - JALAN PERSENDIRIAN
 - CARRIAGE WAY
 - HORIZONTAL DIRECTIONAL DRILLING
 - MANHOLE CADANGAN
 - TITIK MULA AKHIR

KOORDINAT MULA
 4.216802, 100.669561

KOORDINAT AKHIR
 4.216080, 100.672097

PIHAK BERKUASA MELULUS

	JABATAN KERJA RAYA MANJUNG
	MAJLIS PERBANDARAN MANJUNG

JARAK KESELURUHAN : 299 m

KAEDAH	JARAK	PBM
HDD	42 m	JKR
HDD	63 m	PBT
HDD	189 m	PBT
CW	5 m	PBT

PENYEDIA UTILITI

JENIS PELAN	PELAN IZIN LALU
PELUKIS PELAN	ADIB FARHAN
TARIKH DIKELUARKAN	2025-09-24
MUKA SURAT	1/1
NO FAIL RUJUKAN	PINDAAN
KUDR/DIGI/B/08/25/0788	01