


**KORIDOR
UTILITI**
DARUL RIDZUAN



**PROJEK MENGURANGKAN AIR TIDAK BERHASIL (NRW) DI DAERAH KINTA.
-PEMASANGAN FLOWMETER DI KG DATO AHMAD SAID 2**

PELAN IZIN LALU

**NO FAIL RUJUKAN
KUDR/LAP/B/12/25/0985**

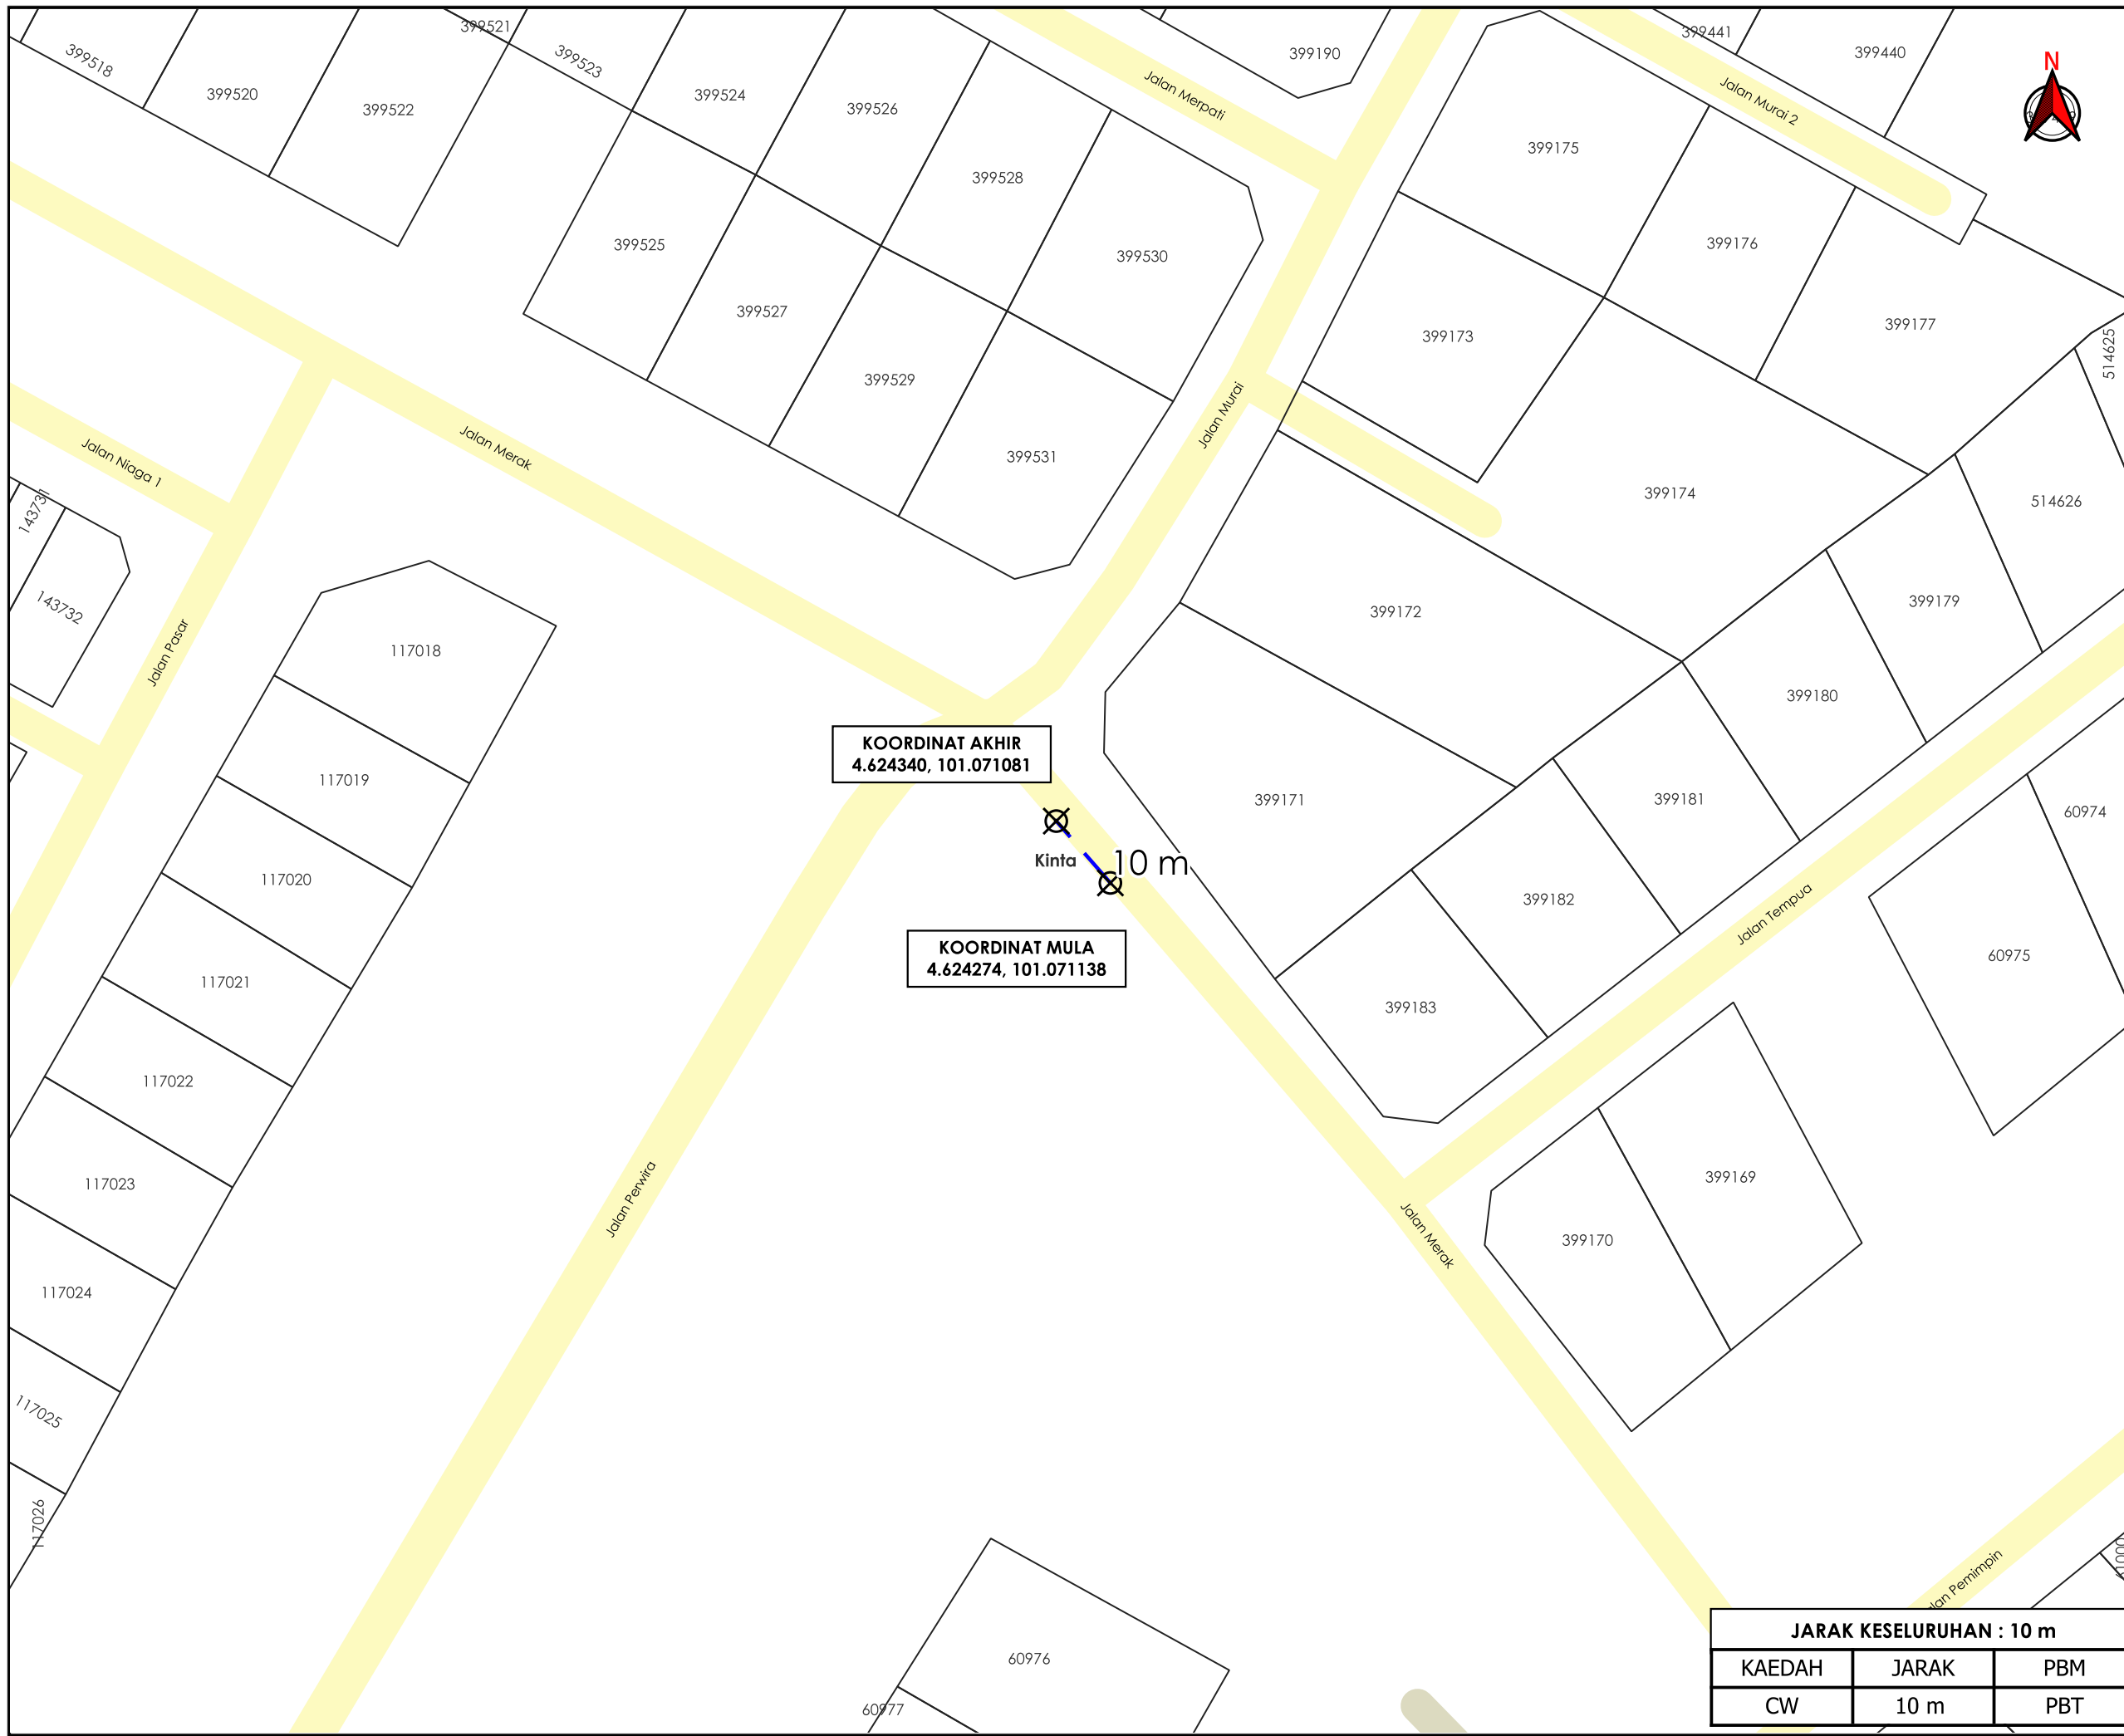

KOORDINAT AKHIR
4.624340, 101.071081

KOORDINAT MULA
4.624274, 101.071138



TAJUK PERMOHONAN
PROJEK MENGURANGKAN AIR TIDAK BERHASIL (NRW) DI DAERAH KINTA. -PEMASANGAN FLOWMETER DI KG DATO AHMAD SAID 2

- PETUNJUK**
- JALAN PBT
 - JALAN PERSENDIRIAN
 - CARRIAGE WAY
 - TITIK MULA AKHIR

PIHAK BERKUASA MELULUS

	MAJLIS BANDARAYA IPOH

PENYEDIA UTILITI

LEMBAGA AIR PERAK

JENIS PELAN	PELAN IZIN LALU
PELUKIS PELAN	ADIB FARHAN
TARIKH DIKELUARKAN	2025-12-19
MUKA SURAT	1/1
NO FAIL RUJUKAN	PINDAAN
KUDR/LAP/B/12/25/0985	00

JARAK KESELURUHAN : 10 m

KAEDAH	JARAK	PBM
CW	10 m	PBT

***PENGUKURAN BERDASARKAN JARAK SATELIT**