



**KORIDOR
UTILITI**
DARUL RIDZUAN



**PERMOHONAN PERMIT KERJA PENGOREKAN UNTUK KERJA TAPPING
RETIKULASI AIR KOMPLEKS PENDIDIKAN AL UMMAH**

PELAN IZIN LALU

**NO FAIL RUJUKAN
KUDR/LAP/B/12/25/0988**

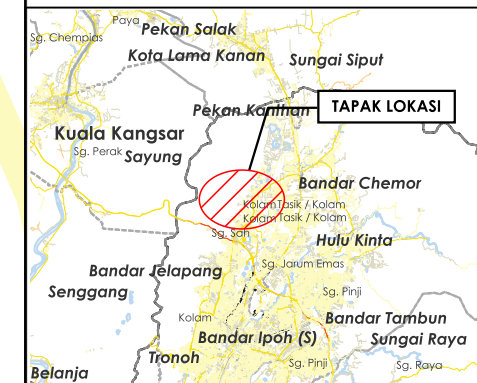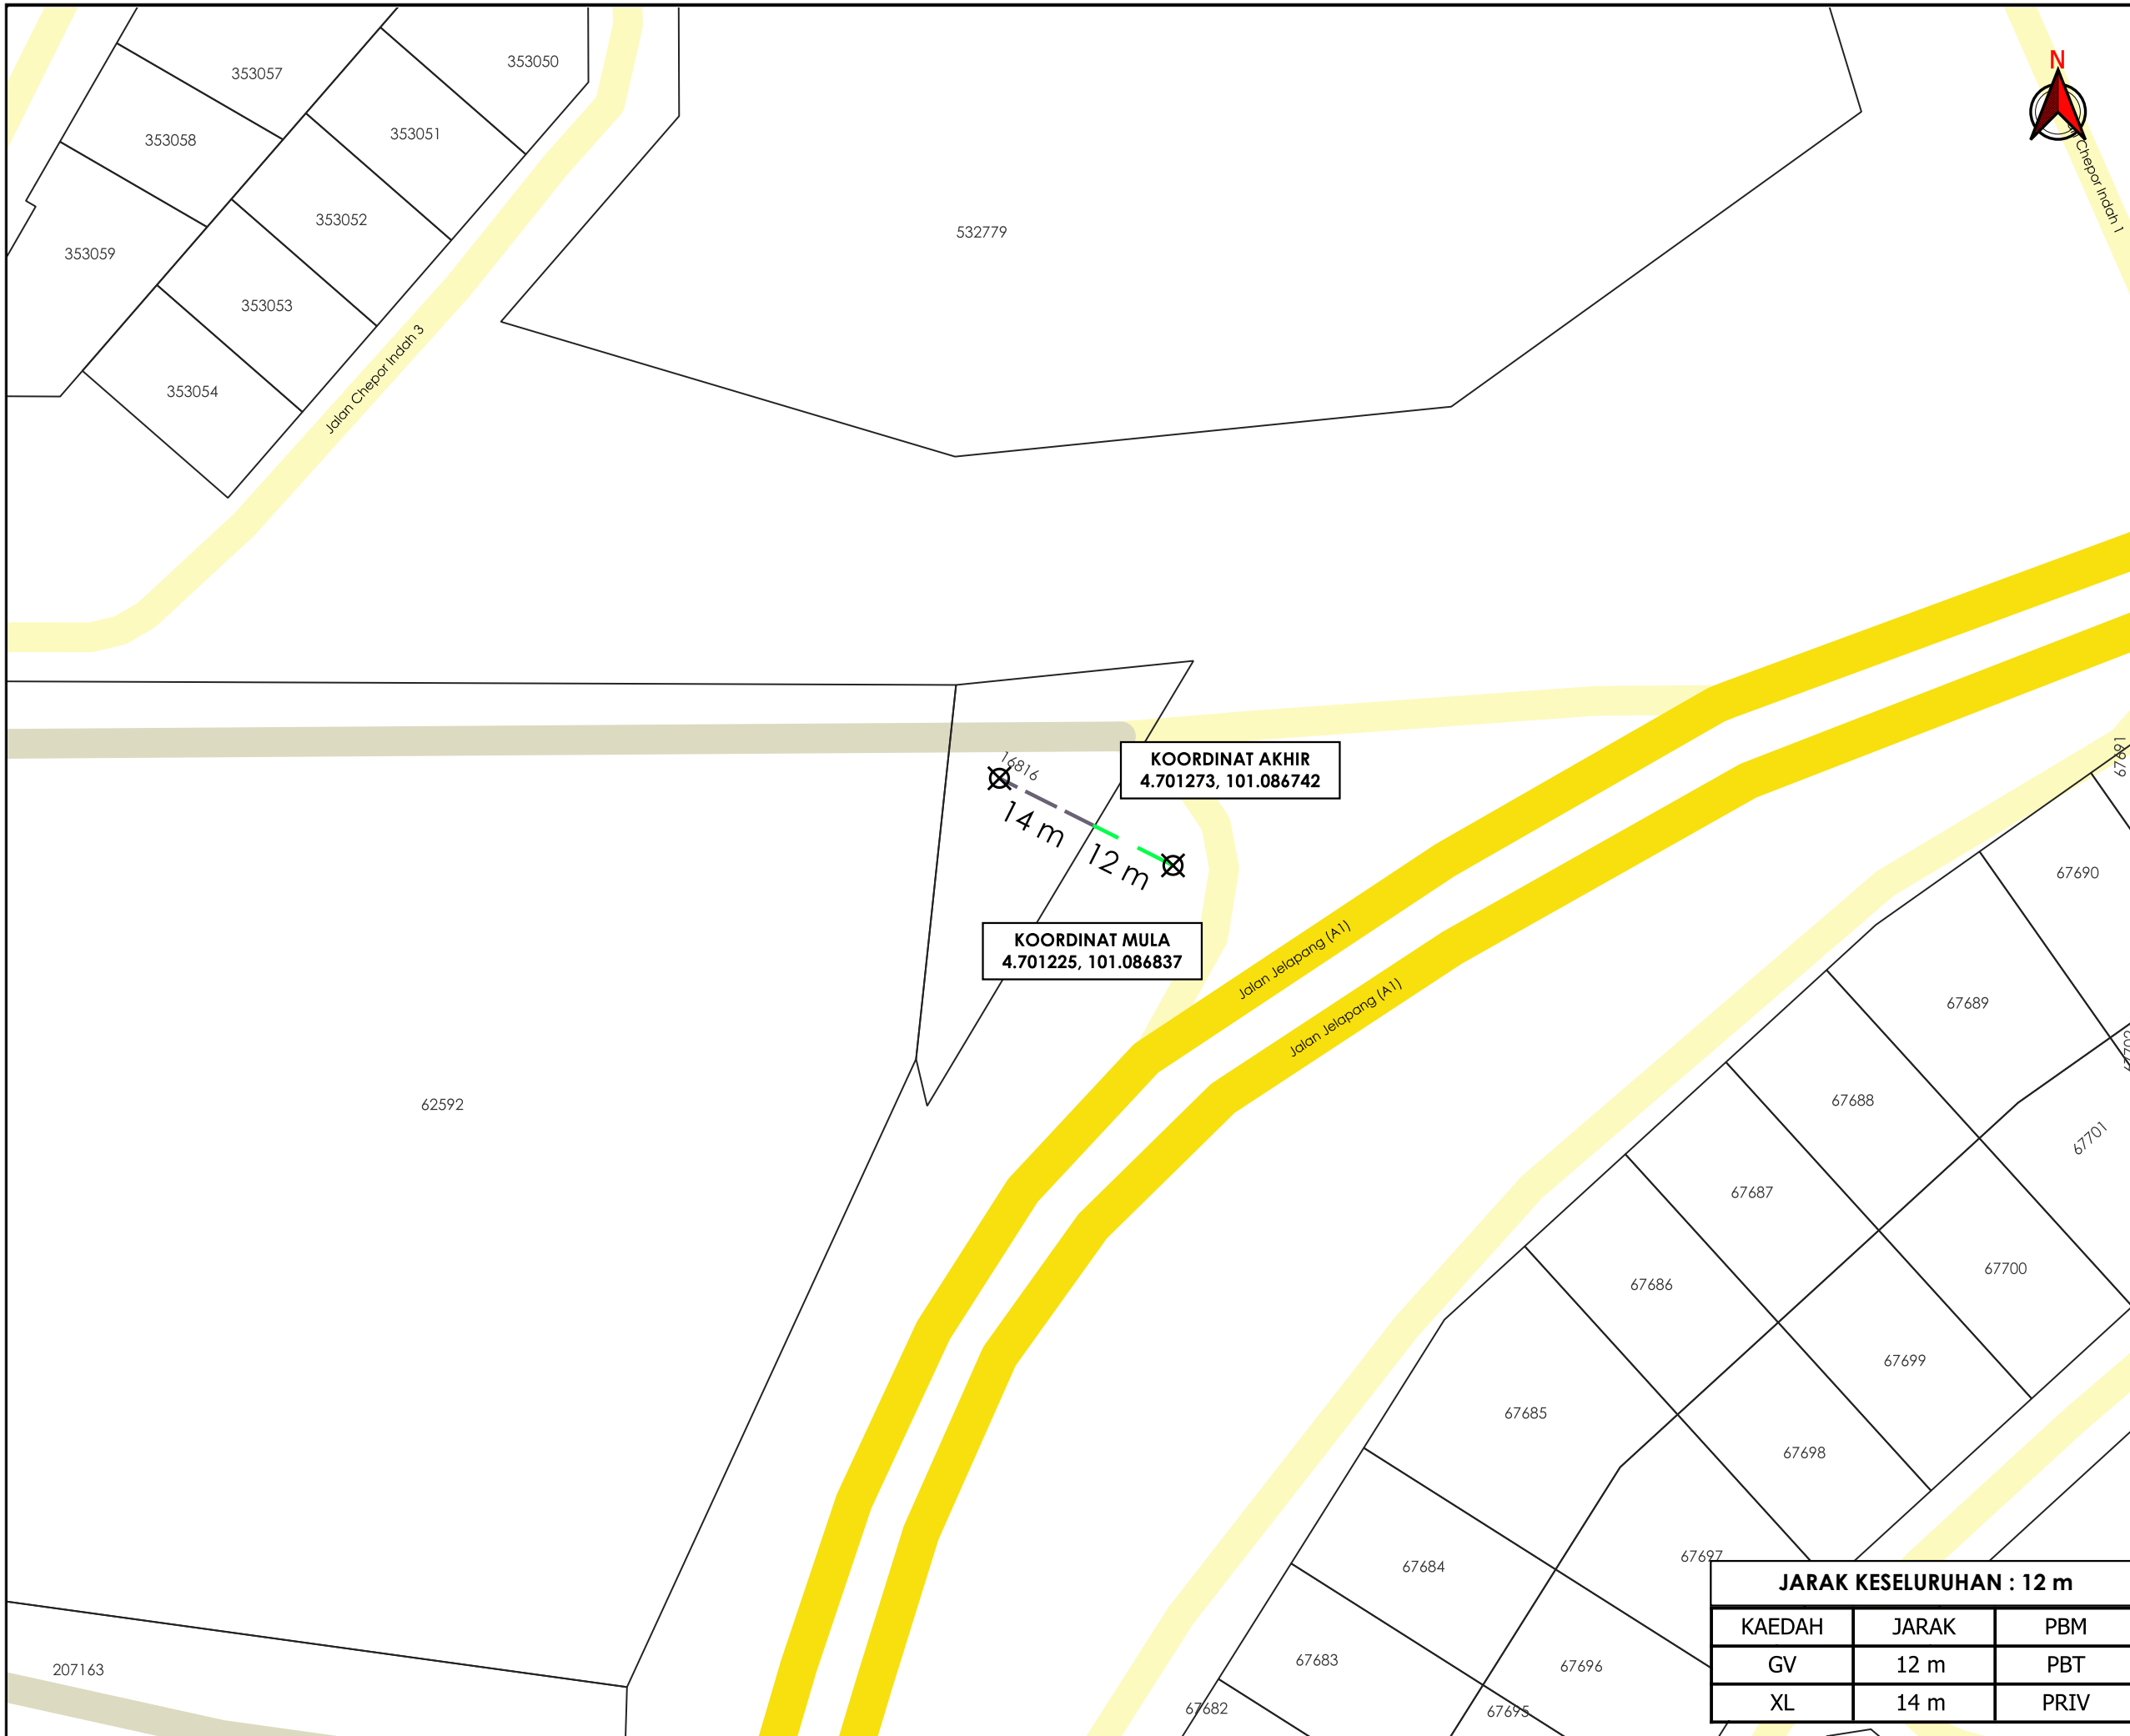

TAJUK PERMOHONAN
 PERMOHONAN PERMIT KERJA PENGOREKAN
 UNTUK KERJA TAPPING RETIKULASI AIR KOMPLEKS
 PENDIDIKAN AL UMMAH

PETUNJUK

- JALAN JKR
- JALAN PBT
- JALAN PERSENDIRIAN
- GRASS VERGE
- JALAN TIDAK TERLIBAT
- X TITIK MULA AKHIR

PIHAK BERKUASA MELULUS

	MAJLIS BANDARAYA IPOH

PENYEDIA UTILITI



JARAK KESELURUHAN : 12 m		
KAEDAH	JARAK	PBM
GV	12 m	PBT
XL	14 m	PRIV

JENIS PELAN	PELAN IZIN LALU
PELUKIS PELAN	ADIB FARHAN
TARIKH DIKELUARKAN	2025-12-21
MUKA SURAT	1/1
NO FAIL RUJUKAN	PINDAAN
KUDR/LAP/B/12/25/0988	00

***PENGUKURAN BERDASARKAN JARAK SATELIT**