

**KORIDOR
UTILITI**
DARUL RIDZUAN




**TENAGA
NASIONAL**

**BEKALAN ELEKTRIK BAGI PERMOHONAN PELAN BANGUNAN
KEPADA PELAN YANG TELAH DILULUSKAN NO. FAIL:
BIL.(4)DLM.MDT./B/125/21/S BAGI HOTEL BAJET 3 TINGKAT
YANG MENGANDUNGI 20 BILIK & RESTORAN DAN PINDAAN
KALI PERTAMA KEPADA PELAN YANG TELAH DILULUSKAN NO.
FAIL: BIL(4)DLM.MDT/B/115/22/S DAN CADANGAN PINDAAN
DAN TAMBAHAN KALI KEDUA BAGI SEBUAH HOTEL BAJET 3
TINGKAT KEPADA 37 BILIK, RESTORAN, DAN BILIK
MESYUARAT DI ATAS LOT 719, JALAN PAHANG, TAPAHM
PERAK DARUL
RIDZUAN UNTUK TETUAN EN LOOI WEE KIAT & PN CHONG AI
NEE**

PELAN IZIN LALU

**NO FAIL RUJUKAN
KUDR/TNBB/B/02/25/0146**

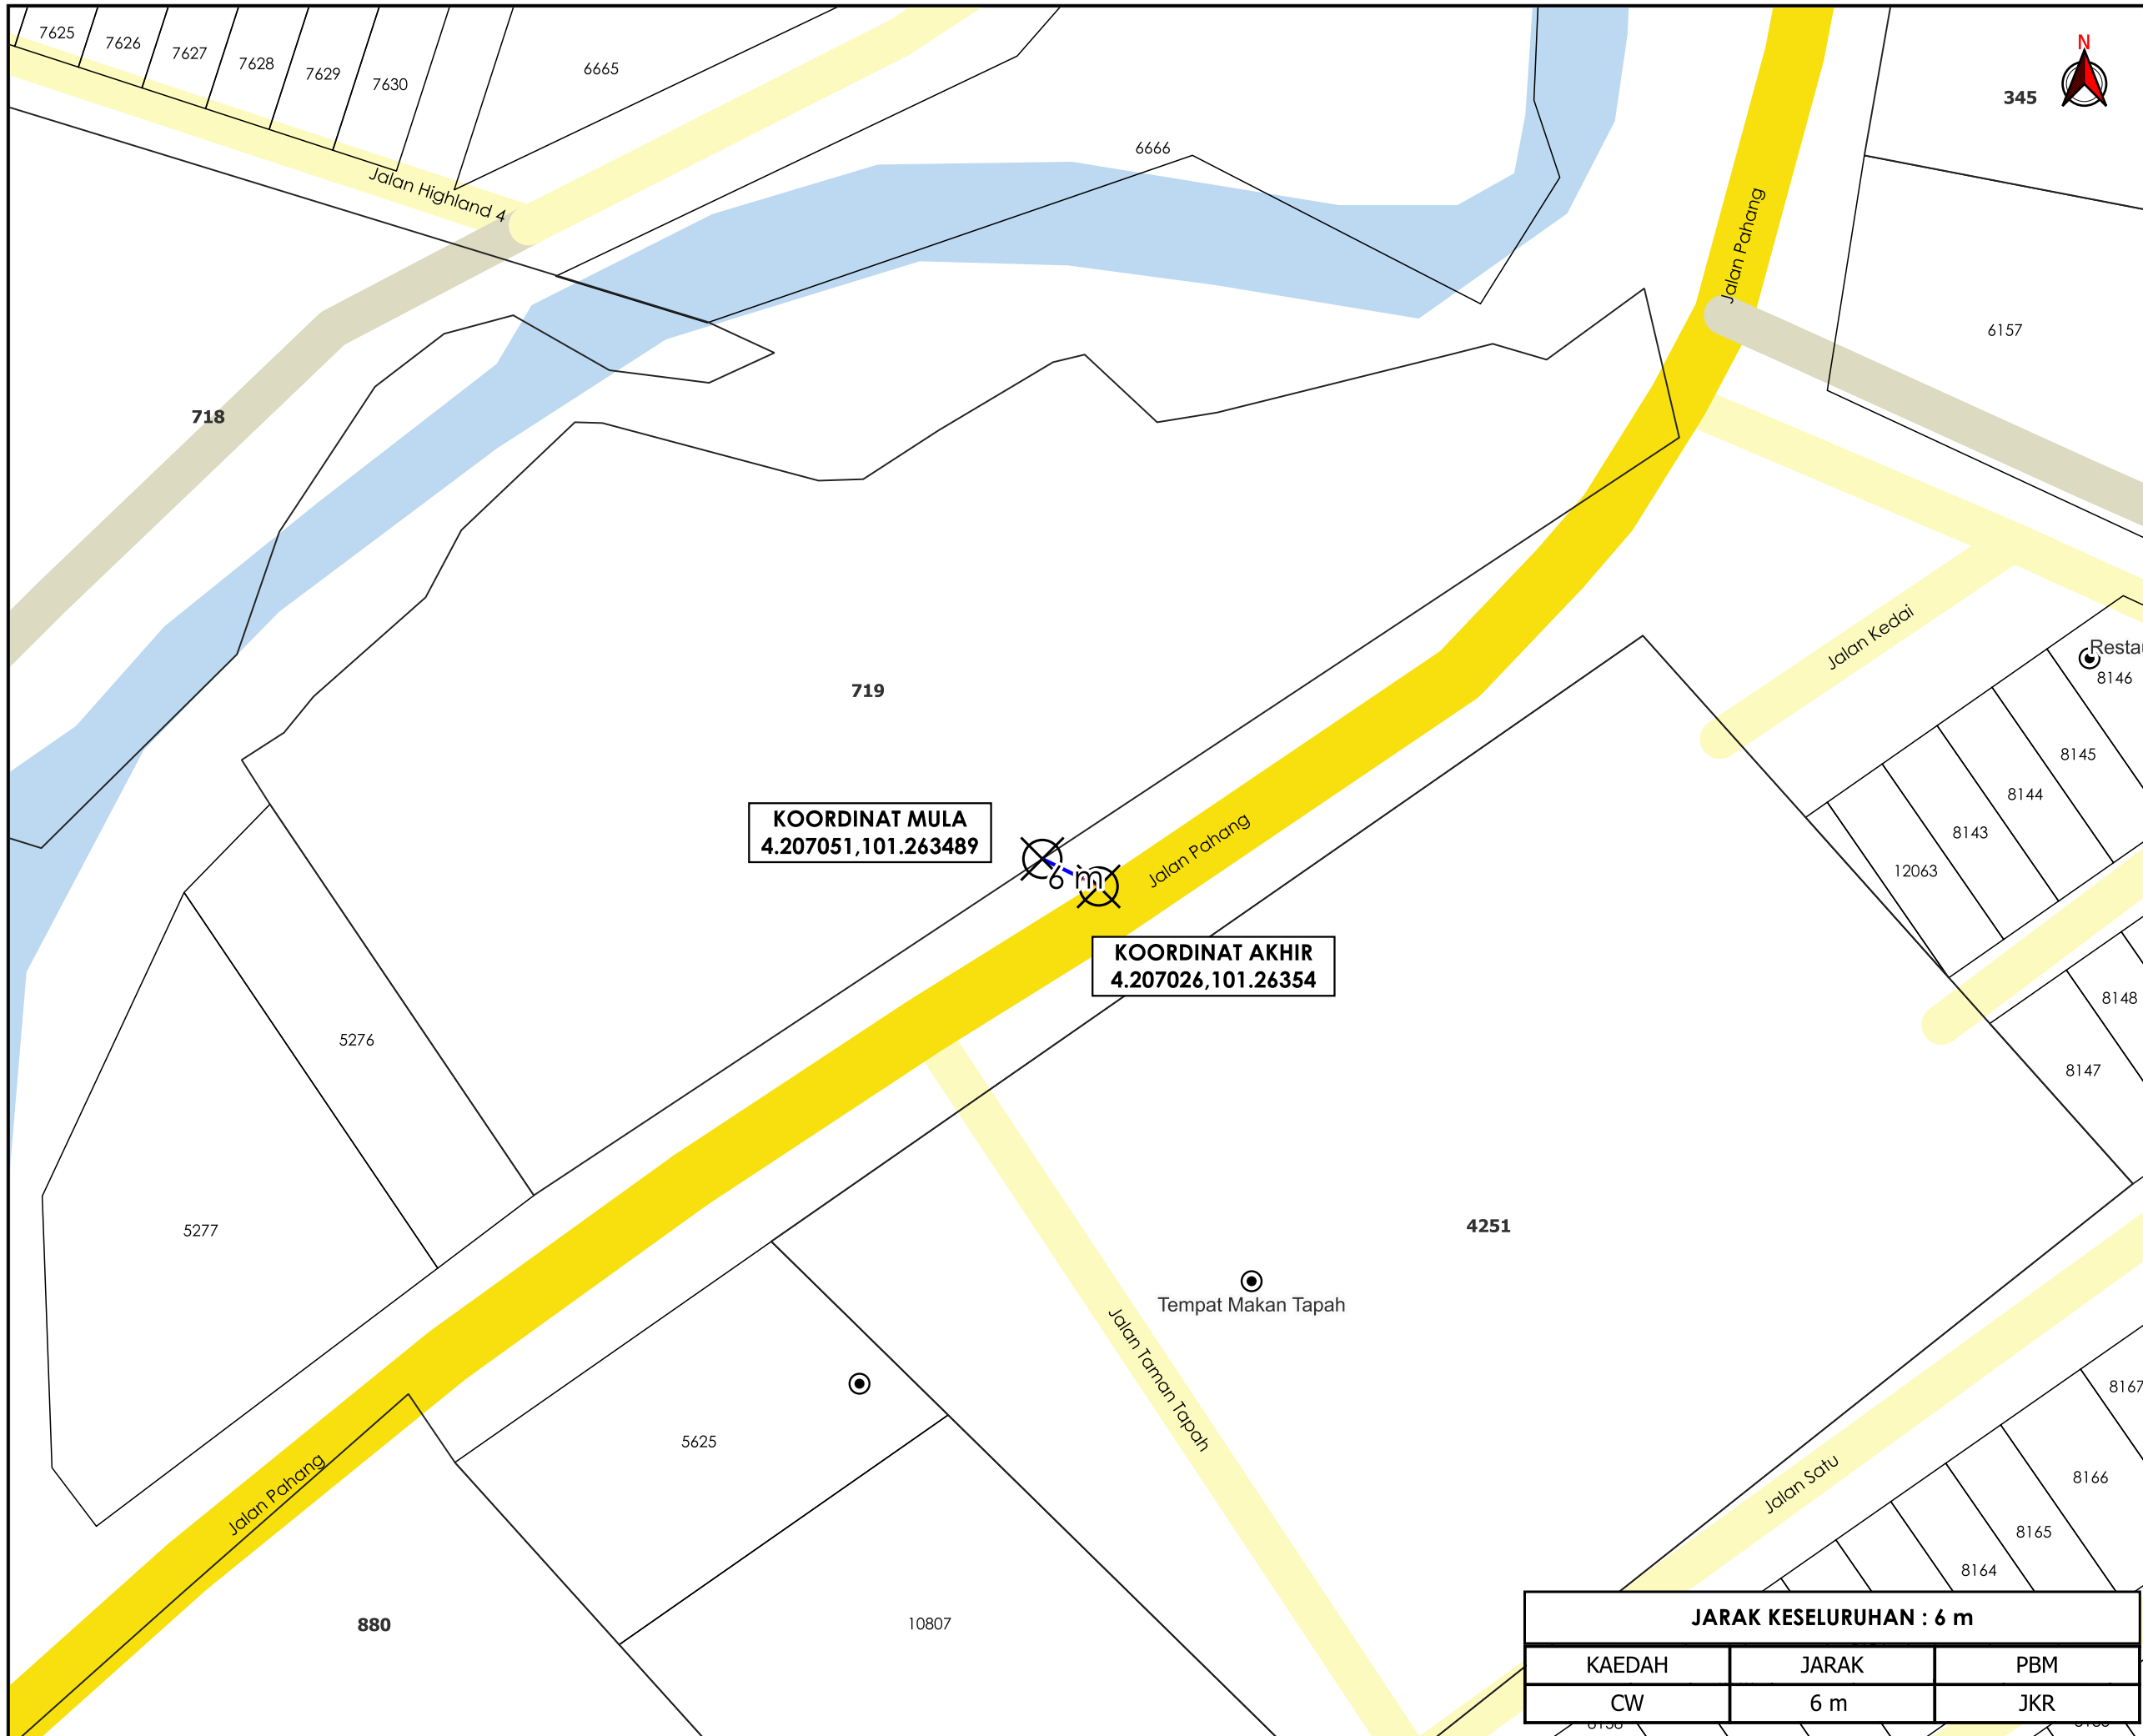

TAJUK PERMOHONAN
 BEKALAN ELEKTRIK BAGI PERMOHONAN PELAN BANGUNAN KEPADA PELAN YANG TELAH DILULUSKAN NO. FAIL: BIL(4)DLM.MDT./B/125/21/S BAGI HOTEL BAJET 3 TINGKAT YANG MENGANDUNGI 20 BILIK & RESTORAN DAN PINDAAN KALI PERTAMA KEPADA PELAN YANG TELAH DILULUSKAN NO. FAIL: BIL(4)DLM.MDT./B/115/22/S DAN CADANGAN PINDAAN DAN TAMBAHAN KALI KEDUA BAGI SEBUAH HOTEL BAJET 3 TINGKAT KEPADA 37 BILIK, RESTORAN, DAN BILIK MESYUARAT DI ATAS LOT 719, JALAN PAHANG, TAPAHM PERAK DARUL RIDZUAN UNTUK TETUAN EN LOOI WEE KIAT & PN CHONG AI NEE

PETUNJUK

- JALAN JKR
- JALAN PBT
- JALAN PERSENDIRIAN
- CARRIAGE WAY
- TITIK MULA/AKHIR

PIHAK BERKUASA MELULUS
JABATAN KERJA RAYA BATANG PADANG

PENYEDIA UTILITI

JENIS PELAN	PELAN IZIN LALU
PELUKIS PELAN	NOR ALIA
TARIKH DIKELUARKAN	2025-02-07
MUKA SURAT	1/1
NO FAIL RUJUKAN	PINDAAN
KUDR/TNBB/B/02/25/0147	00

JARAK KESELURUHAN : 6 m		
KAEDAH	JARAK	PBM
CW	6 m	JKR

KOORDINAT MULA
 4.207051,101.263489

KOORDINAT AKHIR
 4.207026,101.26354

*PENGUKURAN BERDASARKAN JARAK SATELIT