

**KORIDOR
UTILITI**
DARUL RIDZUAN




**TENAGA
NASIONAL**

**CADANGAN PINDAAN & TAMBAHAN KEPADA PELAN YANG TELAH
DILULUSKAN NO. MPTI(B) SP 13-2013 SKIM PEMBANGUNAN YANG
MENGANDUNGI A) 8 UNIT KEDAI/PEJABAT 2 TINGKAT KEPADA 7 UNIT
RUMAH TERES 2 TINGKAT (LOTNO. 58461 - LOT NO. 58468). B) 2 UNIT
RUMAH TERES 2 1/2 TINGKAT KEPADA RUMAH TERES 2 TINGKAT (SIAP
BINA). C) 5 UNIT RUMAH TERES 2 TINGKAT (SIAP BINA). DI ATAS LOT
ASAL NO. 11785 (PT NO. 23562 - PT 23576) MUKIM DURIAN SEBATANG
DAERAH HILIR PERAK , PERAK DARUL RIDZUAN UNTUK TETUAN WELL
FAIR DEVELOPMENT SDN. BHD.**

**PELAN IZIN LALU
(PINDAAN 01)**

**NO FAIL RUJUKAN
KUDR/TNBB/B/09/25/0838**

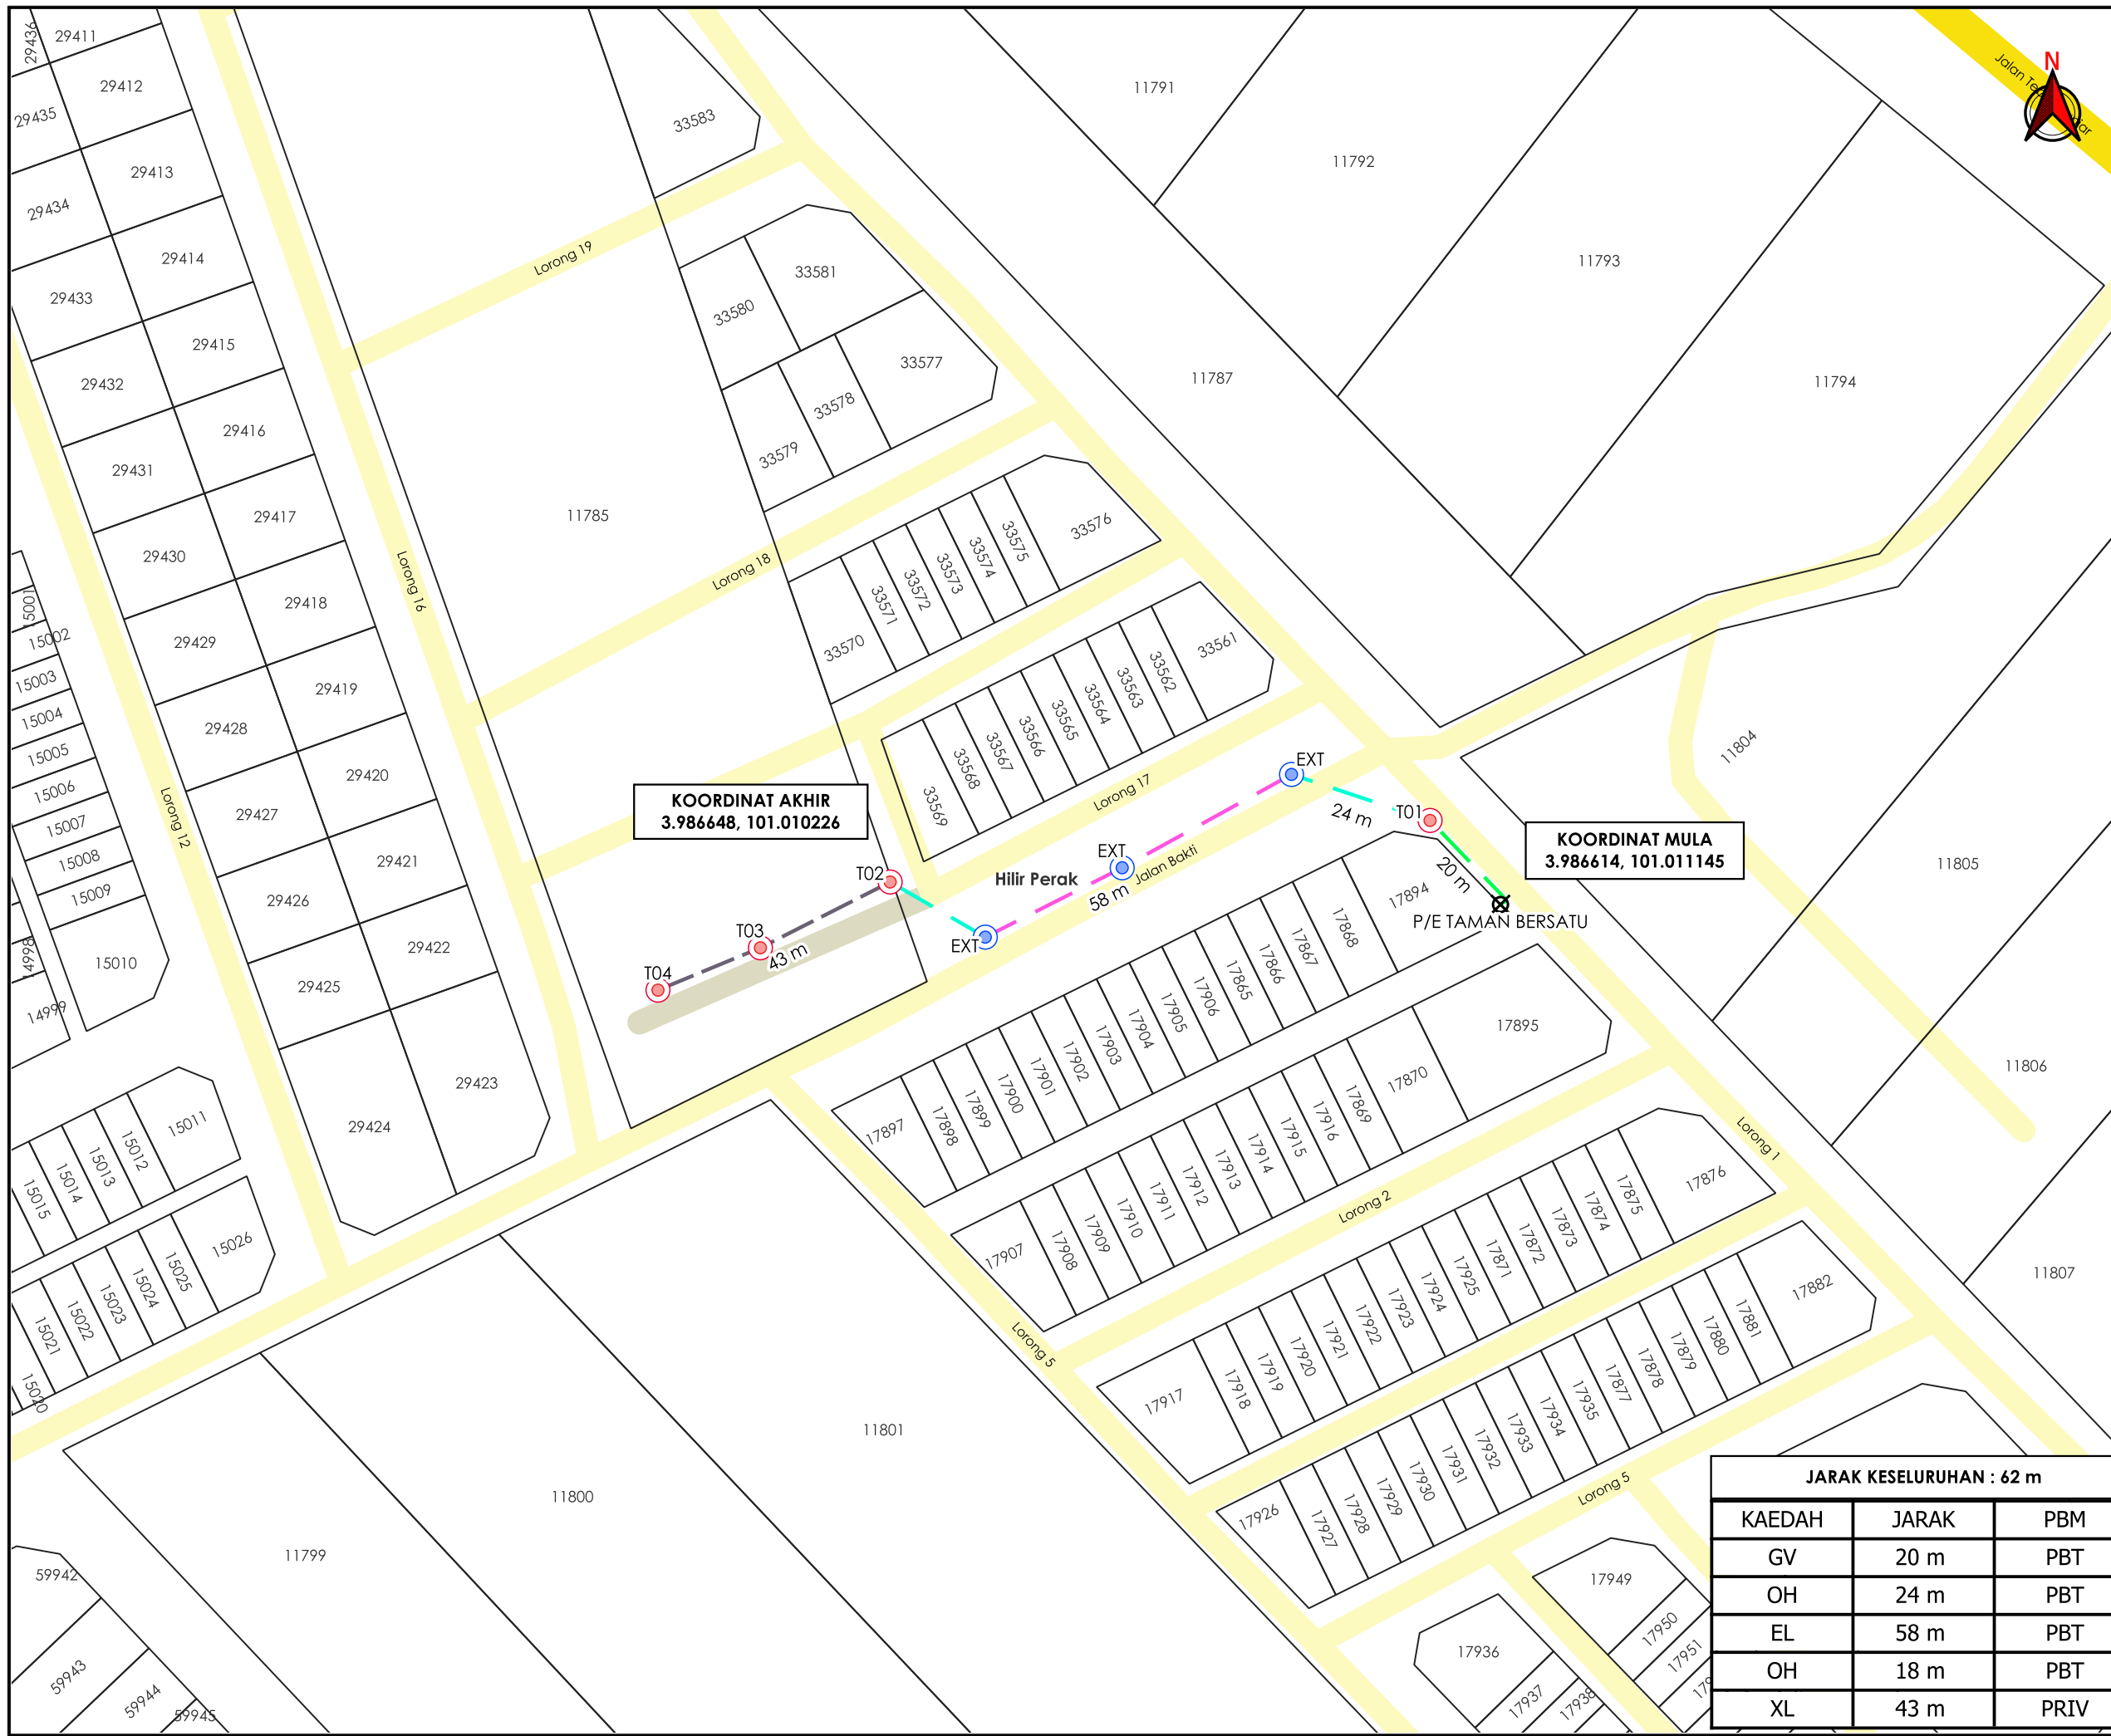

TAJUK PERMOHONAN
 CADANGAN PINDAAN & TAMBAHAN KEPADA PELAN YANG TELAH DILULUSKAN NO. MPTI(B) SP 13-2013 SKIM PEMBANGUNAN YANG MENDUNGI A) 8 UNIT KEDAI/PEJABAT 2 TINGKAT KEPADA 7 UNIT RUMAH TERES 2 TINGKAT (LOTNO. 58461 - LOT NO. 58468). B) 2 UNIT RUMAH TERES 2 1/2 TINGKAT KEPADA RUMAH TERES 2 TINGKAT (SIAP BINA). C) 5 UNIT RUMAH TERES 2 TINGKAT (SIAP BINA). DI ATAS LOT ASAL NO. 11785 (PT NO. 23562 - PT 23576) MUKIM DURIAN SEBATANG DAERAH HILIR PERAK, PERAK DARUL RIDZUAN UNTUK TETUAN WELL FAIR DEVELOPMENT SDN. BHD.

KOORDINAT AKHIR
 3.986648, 101.010226

KOORDINAT MULA
 3.986614, 101.011145

- PETUNJUK**
- JALAN JKR
 - JALAN PBT
 - JALAN PERSENDIRIAN
 - EXISTING LINE
 - GRASS VERGE
 - OVERHEAD
 - JAJARAN TIDAK TERLIBAT
 - TIANG CADANGAN
 - TIANG SEDIA ADA
 - TITIK MULA AKHIR

PIHAK BERKUASA MELULUS

	MAJLIS PERBANDARAN TELUK INTAN

PENYEDIA UTILITI

TENAGA NASIONAL

JARAK KESELURUHAN : 62 m

KAEDAH	JARAK	PBM
GV	20 m	PBT
OH	24 m	PBT
EL	58 m	PBT
OH	18 m	PBT
XL	43 m	PRIV

JENIS PELAN	PELAN IZIN LALU
PELUKIS PELAN	ADIB FARHAN
TARIKH DIKELUARKAN	2026-01-30
MUKA SURAT	1/1
NO FAIL RUJUKAN	PINDAAN
KUDR/TNBB/B/09/25/0838	01

***PENGUKURAN BERDASARKAN JARAK SATELIT**