

**KORIDOR
UTILITI**
DARUL RIDZUAN




**TENAGA
NASIONAL**

BEKALAN ELEKTRIK BAGI CADANGAN PINDAAN KELULUSAN PELAN BANGUNAN (MBI.OSC (450-B)L/B/6/139/565/21 BERTARIKH 21 SEPTEMBER 2022) YANG MENGANDUNGI (FASA 3): FASA 3A; A) 15 UNIT RUMAH TERES 2 TINGKAT KEPADA RUMAH TERES SETINGKAT (JENIS A - 22'X65') DI ATAS PLOT 192B (PT 228618) - PLOT 206B (PT 228632); B) 15 UNIT RUMAH TERES 2 TINGKAT KEPADA RUMAH TERES SETINGKAT (JENIS B - 22'X70') DI ATAS PLOT 255B (PT 228681) - PLOT 269B (PT 228695) FASA 3B; A) 12 UNIT RUMAH TERES 2 TINGKAT KEPADA RUMAH TERES SETINGKAT (JENIS A - 22'X65') DI ATAS PLOT 180B (LOT 402017) - PLOT 191B (LOT 402028); B) 12 UNIT RUMAH TERES 2 TINGKAT KEPADA RUMAH TERES SETINGKAT (JENIS B - 22'X70') DI ATAS PLOT 270B (LOT 402029) - PLOT 281B (LOT 402040); DI ATAS SEBAHAGIAN PT 181652, TAMAN KLEBANG RIA, MUKIM HULU KINTA, DAERAH KINTA, PERAK DARUL RIDZUAN UNTUK TETUAN NAMCOM DEVELOPMENT SDN BHD [FASA 3A: 30 UNIT RUMAH TERES SETINGKAT PLOT 192B – PLOT 206B & PLOT 255B – PLOT 269B]

PELAN IZIN LALU

**NO FAIL RUJUKAN
KUDR/TNBB/B/11/25/0882**

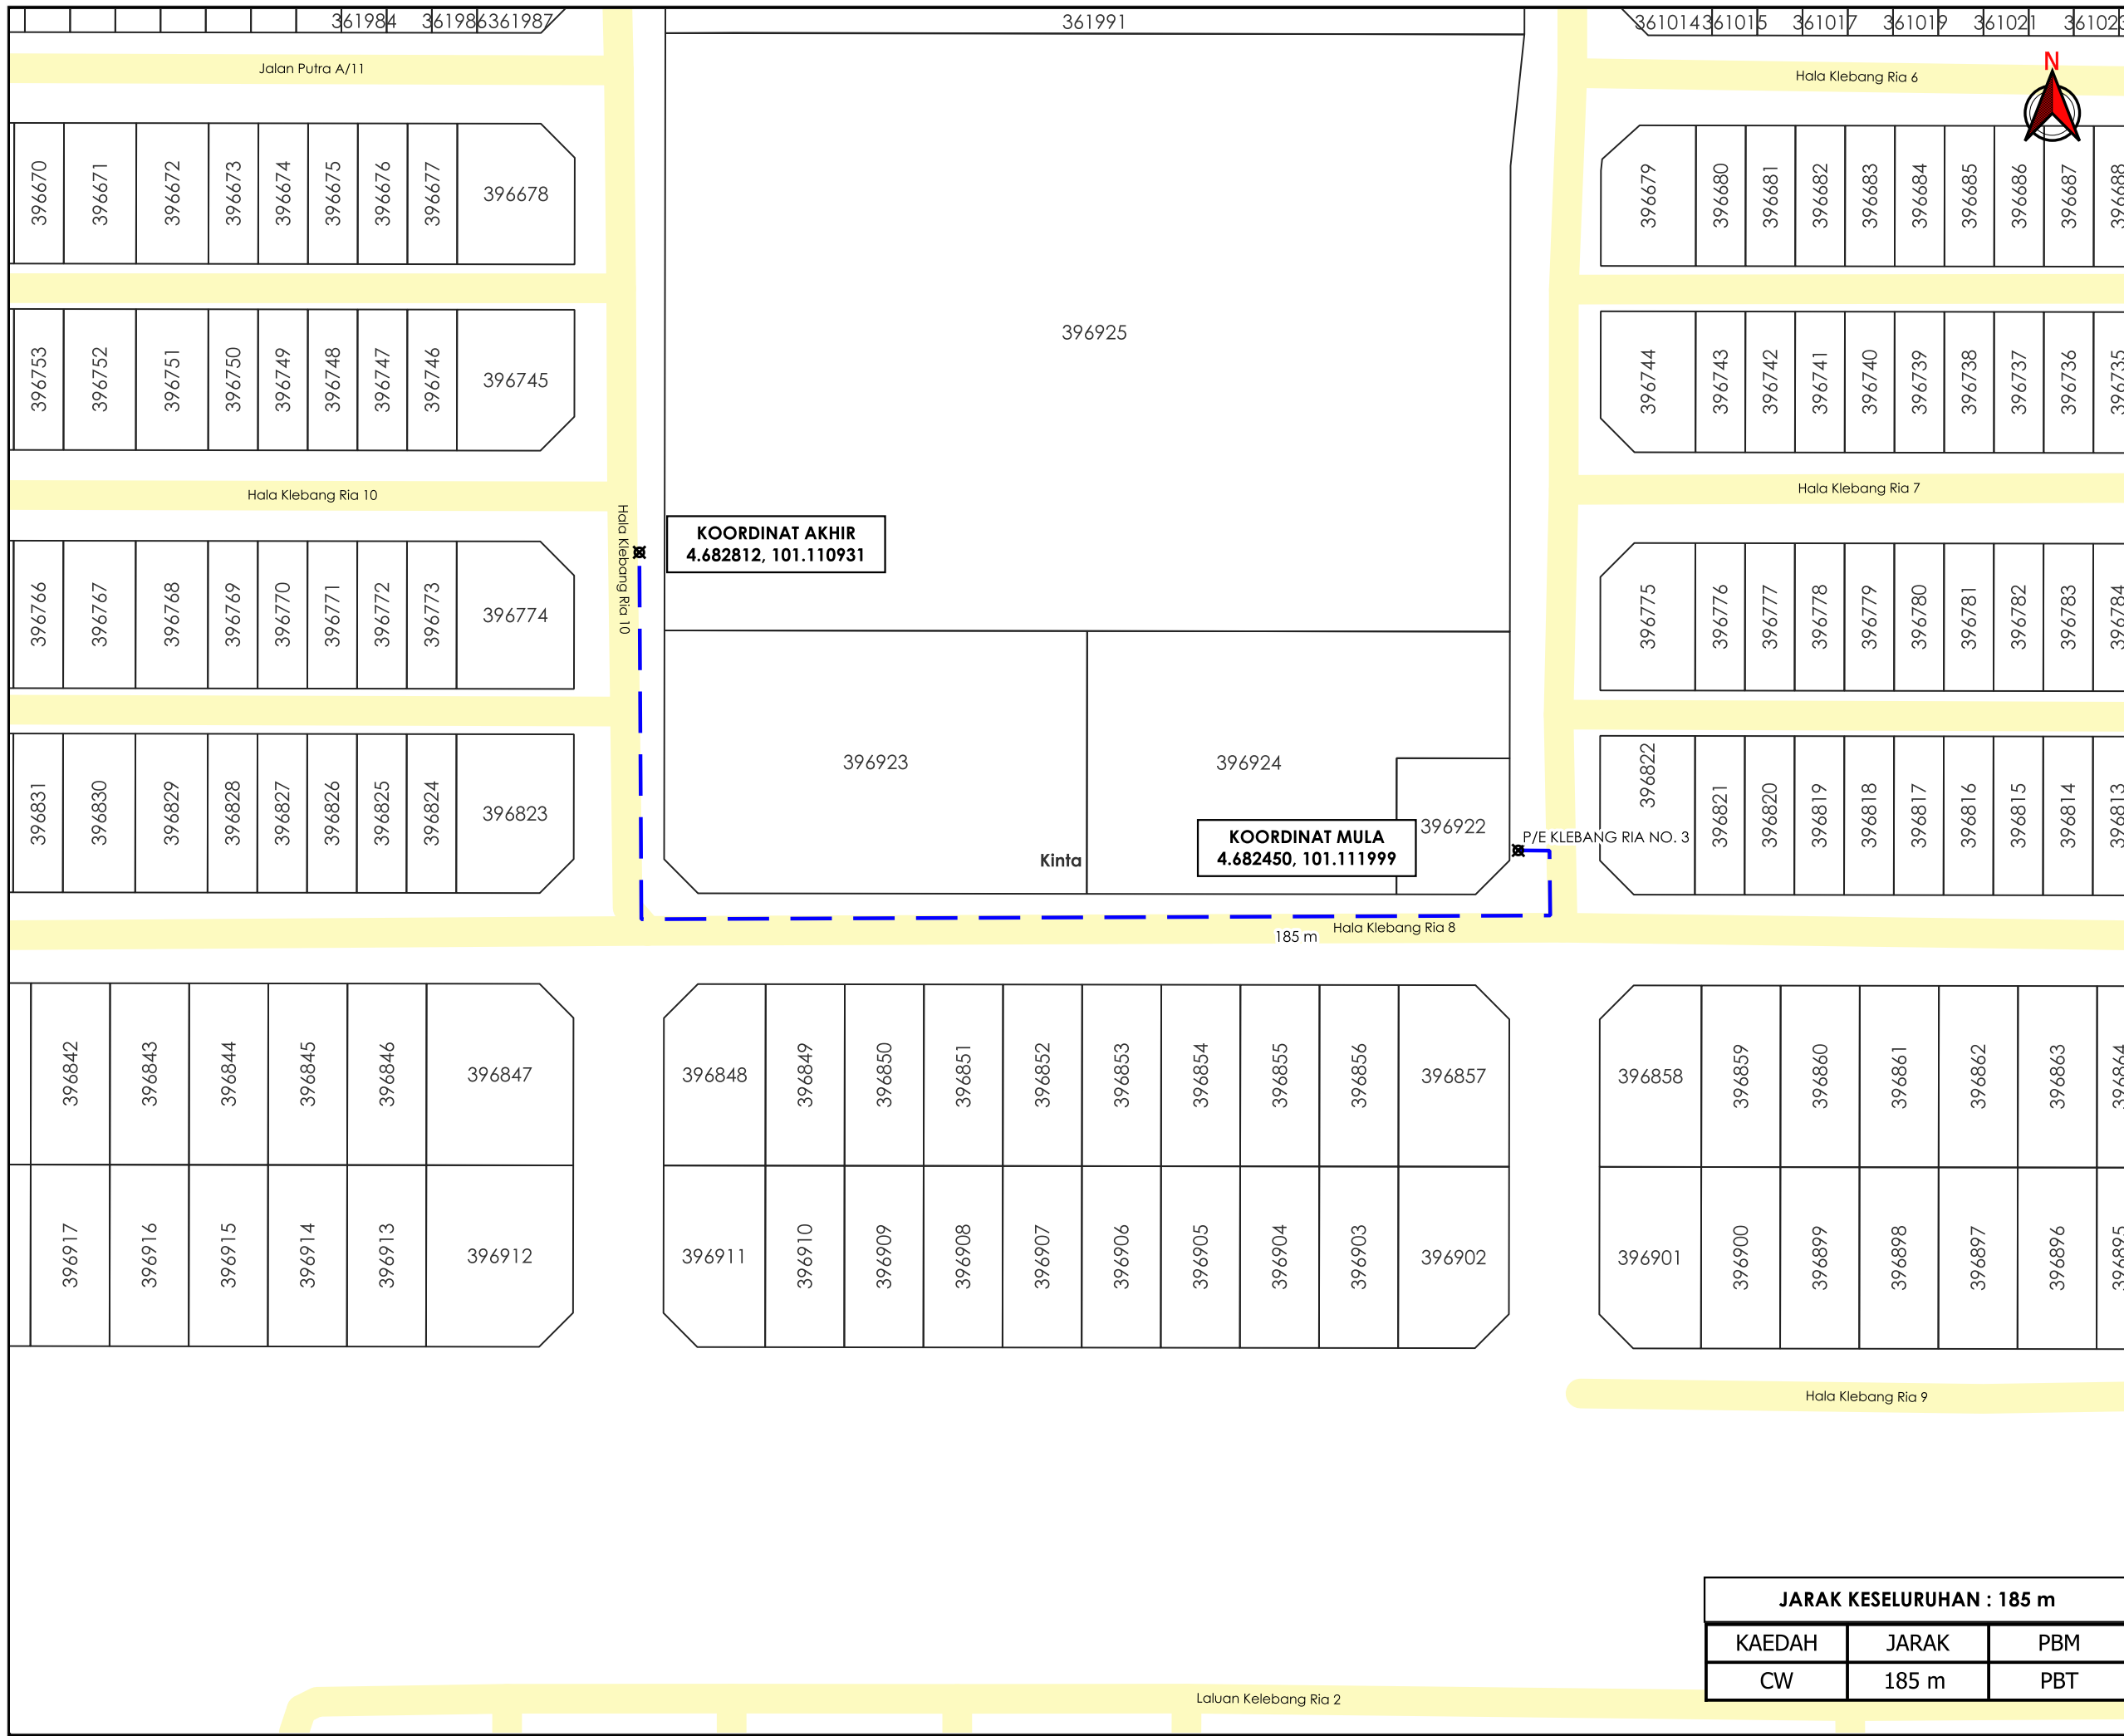

TAJUK PERMOHONAN
 BEKALAN ELEKTRIK BAGI CADANGAN PINDAAN KELULUSAN PELAN BANGUNAN (MBI.OSC (450-B)/B/6/139/565/21 BERTARIKH 21 SEPTEMBER 2022) YANG MENGANDUNGI (FASA 3): FASA 3A; A) 15 UNIT RUMAH TERES 2 TINGKAT KEPADA RUMAH TERES SETINGKAT (JENIS A - 22'X65') DI ATAS PLOT 192B (PT 228618) - PLOT 206B (PT 228632); B) 15 UNIT RUMAH TERES 2 TINGKAT KEPADA RUMAH TERES SETINGKAT (JENIS B - 22'X70') DI ATAS PLOT 255B (PT 228681) - PLOT 269B (PT 228695) FASA 3B; A) 12 UNIT RUMAH TERES 2 TINGKAT KEPADA RUMAH TERES SETINGKAT (JENIS A - 22'X65') DI ATAS PLOT 180B (LOT 402017) - PLOT 191B (LOT 402028); B) 12 UNIT RUMAH TERES 2 TINGKAT KEPADA RUMAH TERES SETINGKAT (JENIS B - 22'X70') DI ATAS PLOT 270B (LOT 402029) - PLOT 281B (LOT 402040); DI ATAS SEBAHAGIAN PT 181652, TAMAN KLEBANG RIA, MUKIM HULU KINTA, DAERAH KINTA, PERAK DARUL RIDZUAN UNTUK TETUAN NAMCOM DEVELOPMENT SDN BHD [FASA 3A: 30 UNIT RUMAH TERES SETINGKAT PLOT 192B - PLOT 206B & PLOT 255B - PLOT 269B]

PETUNJUK

- JALAN PBT
- CARRIAGE WAY
- TITIK MULA AKHIR

PIHAK BERKUASA MELULUS

MAJLIS BANDARAYA IPOH

PENYEDIA UTILITI

TENAGA NASIONAL

JARAK KESELURUHAN : 185 m		
KAEDAH	JARAK	PBM
CW	185 m	PBT

JENIS PELAN	PELAN IZIN LALU
PELUKIS PELAN	ADIB FARHAN
TARIKH DIKELUARKAN	2025-11-04
MUKA SURAT	1/1
NO FAIL RUJUKAN	PINDAAN
KUDR/TNBB/B/11/25/0882	00

***PENGUKURAN BERDASARKAN JARAK SATELIT**