


**KORIDOR  
UTILITI**  
DARUL RIDZUAN



**PROJEK PENYEDIAAN POINT OF PRESENCE (POP) FASA 2 HAB  
INFRASTUKTUR GENTIAN OPTIK BERHAMPIRAN DENGAN  
SEKOLAH, PREMIS KERAJAAN DAN KOMUNITI SEKITARNYA  
OLEH KEMENTERIAN KOMUNIKASI (ZON UTARA " PERAK &  
KEDAH) SERAHAN DOKUMEN LENGKAP BAGI PERMOHONAN  
KELULUSAN IZIN LALU ABC4102 " SEKOLAH JENIS  
KEBANGSAAN (CINA) HING WA**

**PELAN IZIN LALU  
(PINDAAN 01)**

**NO FAIL RUJUKAN  
KUDR/KACP/A/05/25/0505**

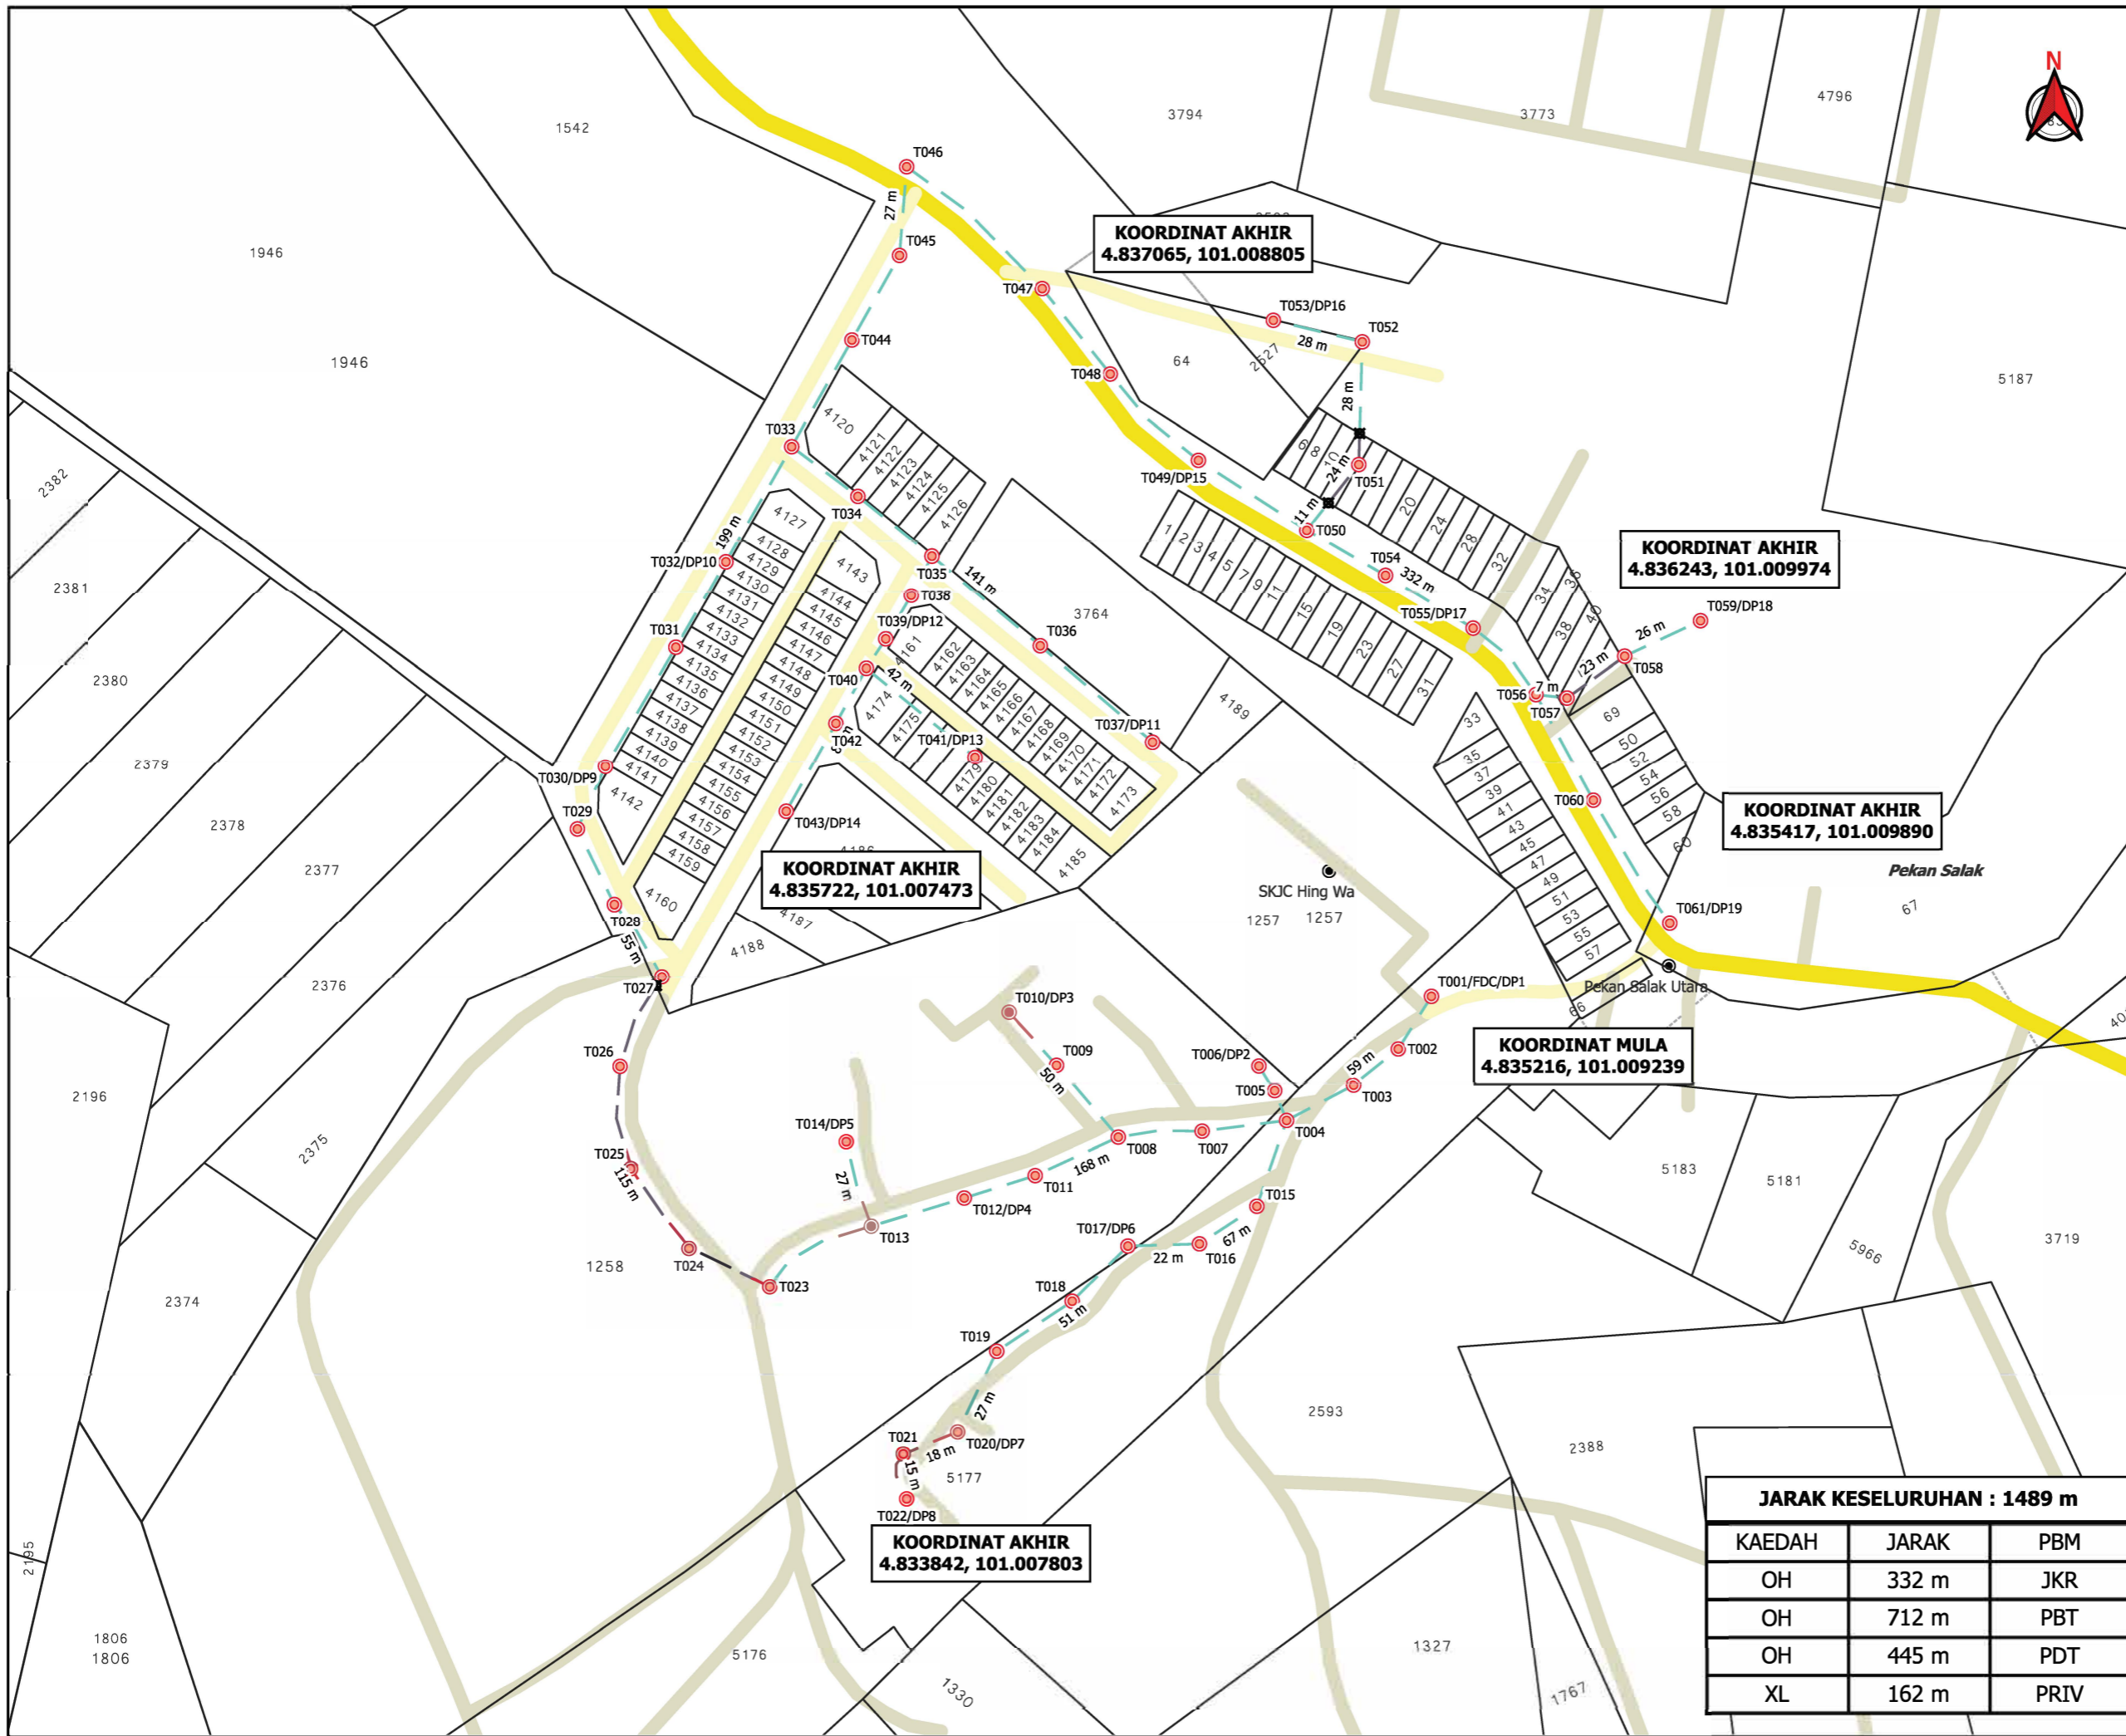

TAJUK PERMOHONAN  
**PROJEK PENYEDIAAN POINT OF PRESENCE (POP) FASA 2 HAB INFRASTRUKTUR GENTIAN OPTIK BERHAMPIRAN DENGAN SEKOLAH, PREMIS KERAJAAN DAN KOMUNITI SEKITARNYA OLEH KEMENTERIAN KOMUNIKASI (ZON UTARA @ PERAK & KEDAH) SERAHAN DOKUMEN LENGKAP BAGI PERMOHONAN KELULUSAN IZIN LALU ABC4102 @ "SEKOLAH JENIS KEBANGSAAN (CINA) HING WA**

- PETUNJUK**
- JALAN JKR
  - JALAN PBT
  - JALAN PERSENDIRIAN
  - OVERHEAD
  - JALAN TIDAK TERLIBAT
  - TIANG CADANGAN
  - TITIK MULA AKHIR

PIHAK BERKUASA MELULUS

	<b>JABATAN KERJA RAYA KUALA KANGSAR</b>
	<b>MAJLIS DAERAH KUALA KANGSAR</b>
	<b>PEJABAT DAERAH DAN TANAH SUNGAI SIPUT</b>

PENYEDIA UTILITI

**JARAK KESELURUHAN : 1489 m**

KAEDAH	JARAK	PBM
OH	332 m	JKR
OH	712 m	PBT
OH	445 m	PDT
XL	162 m	PRIV

JENIS PELAN	PELAN IZIN LALU
PELUKIS PELAN	ADIB FARHAN
TARIKH DIKELUARKAN	2025-08-19
MUKA SURAT	1/1
NO FAIL RUJUKAN	PINDAAN
KUDR/KACP/A/05/25/0505	<b>01</b>

**\*PENGUKURAN BERDASARKAN JARAK SATELIT**