



**KORIDOR  
UTILITI**  
DARUL RIDZUAN



**PROJEK PENYEDIAAN POINT OF PRESENCE (POP) FASA 2  
HAB INFRASTRUKTUR GENTIAN OPTIK BERHAMPIRAN DENGAN  
SEKOLAH, PREMIS KERAJAAN DAN KOMUNITI SEKITARNYA  
OLEH KEMENTERIAN KOMUNIKASI (ZON UTARA – PERAK &  
KEDAH) SERAHAN DOKUMEN LENGKAP BAGI PERMOHONAN  
KELULUSAN IZIN LALU ABA7031 - SEKOLAH KEBANGSAAN  
(FELDA) PAPULUT**

**PELAN IZIN LALU**

**NO FAIL RUJUKAN  
KUDR/KACP/A/05/25/0400**

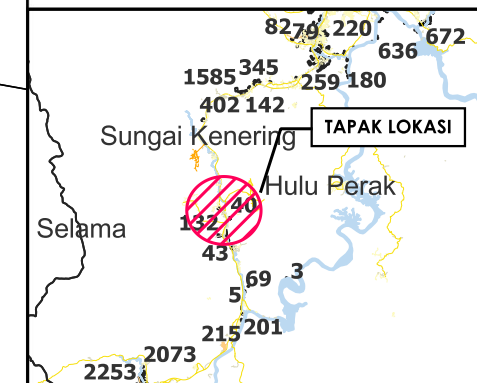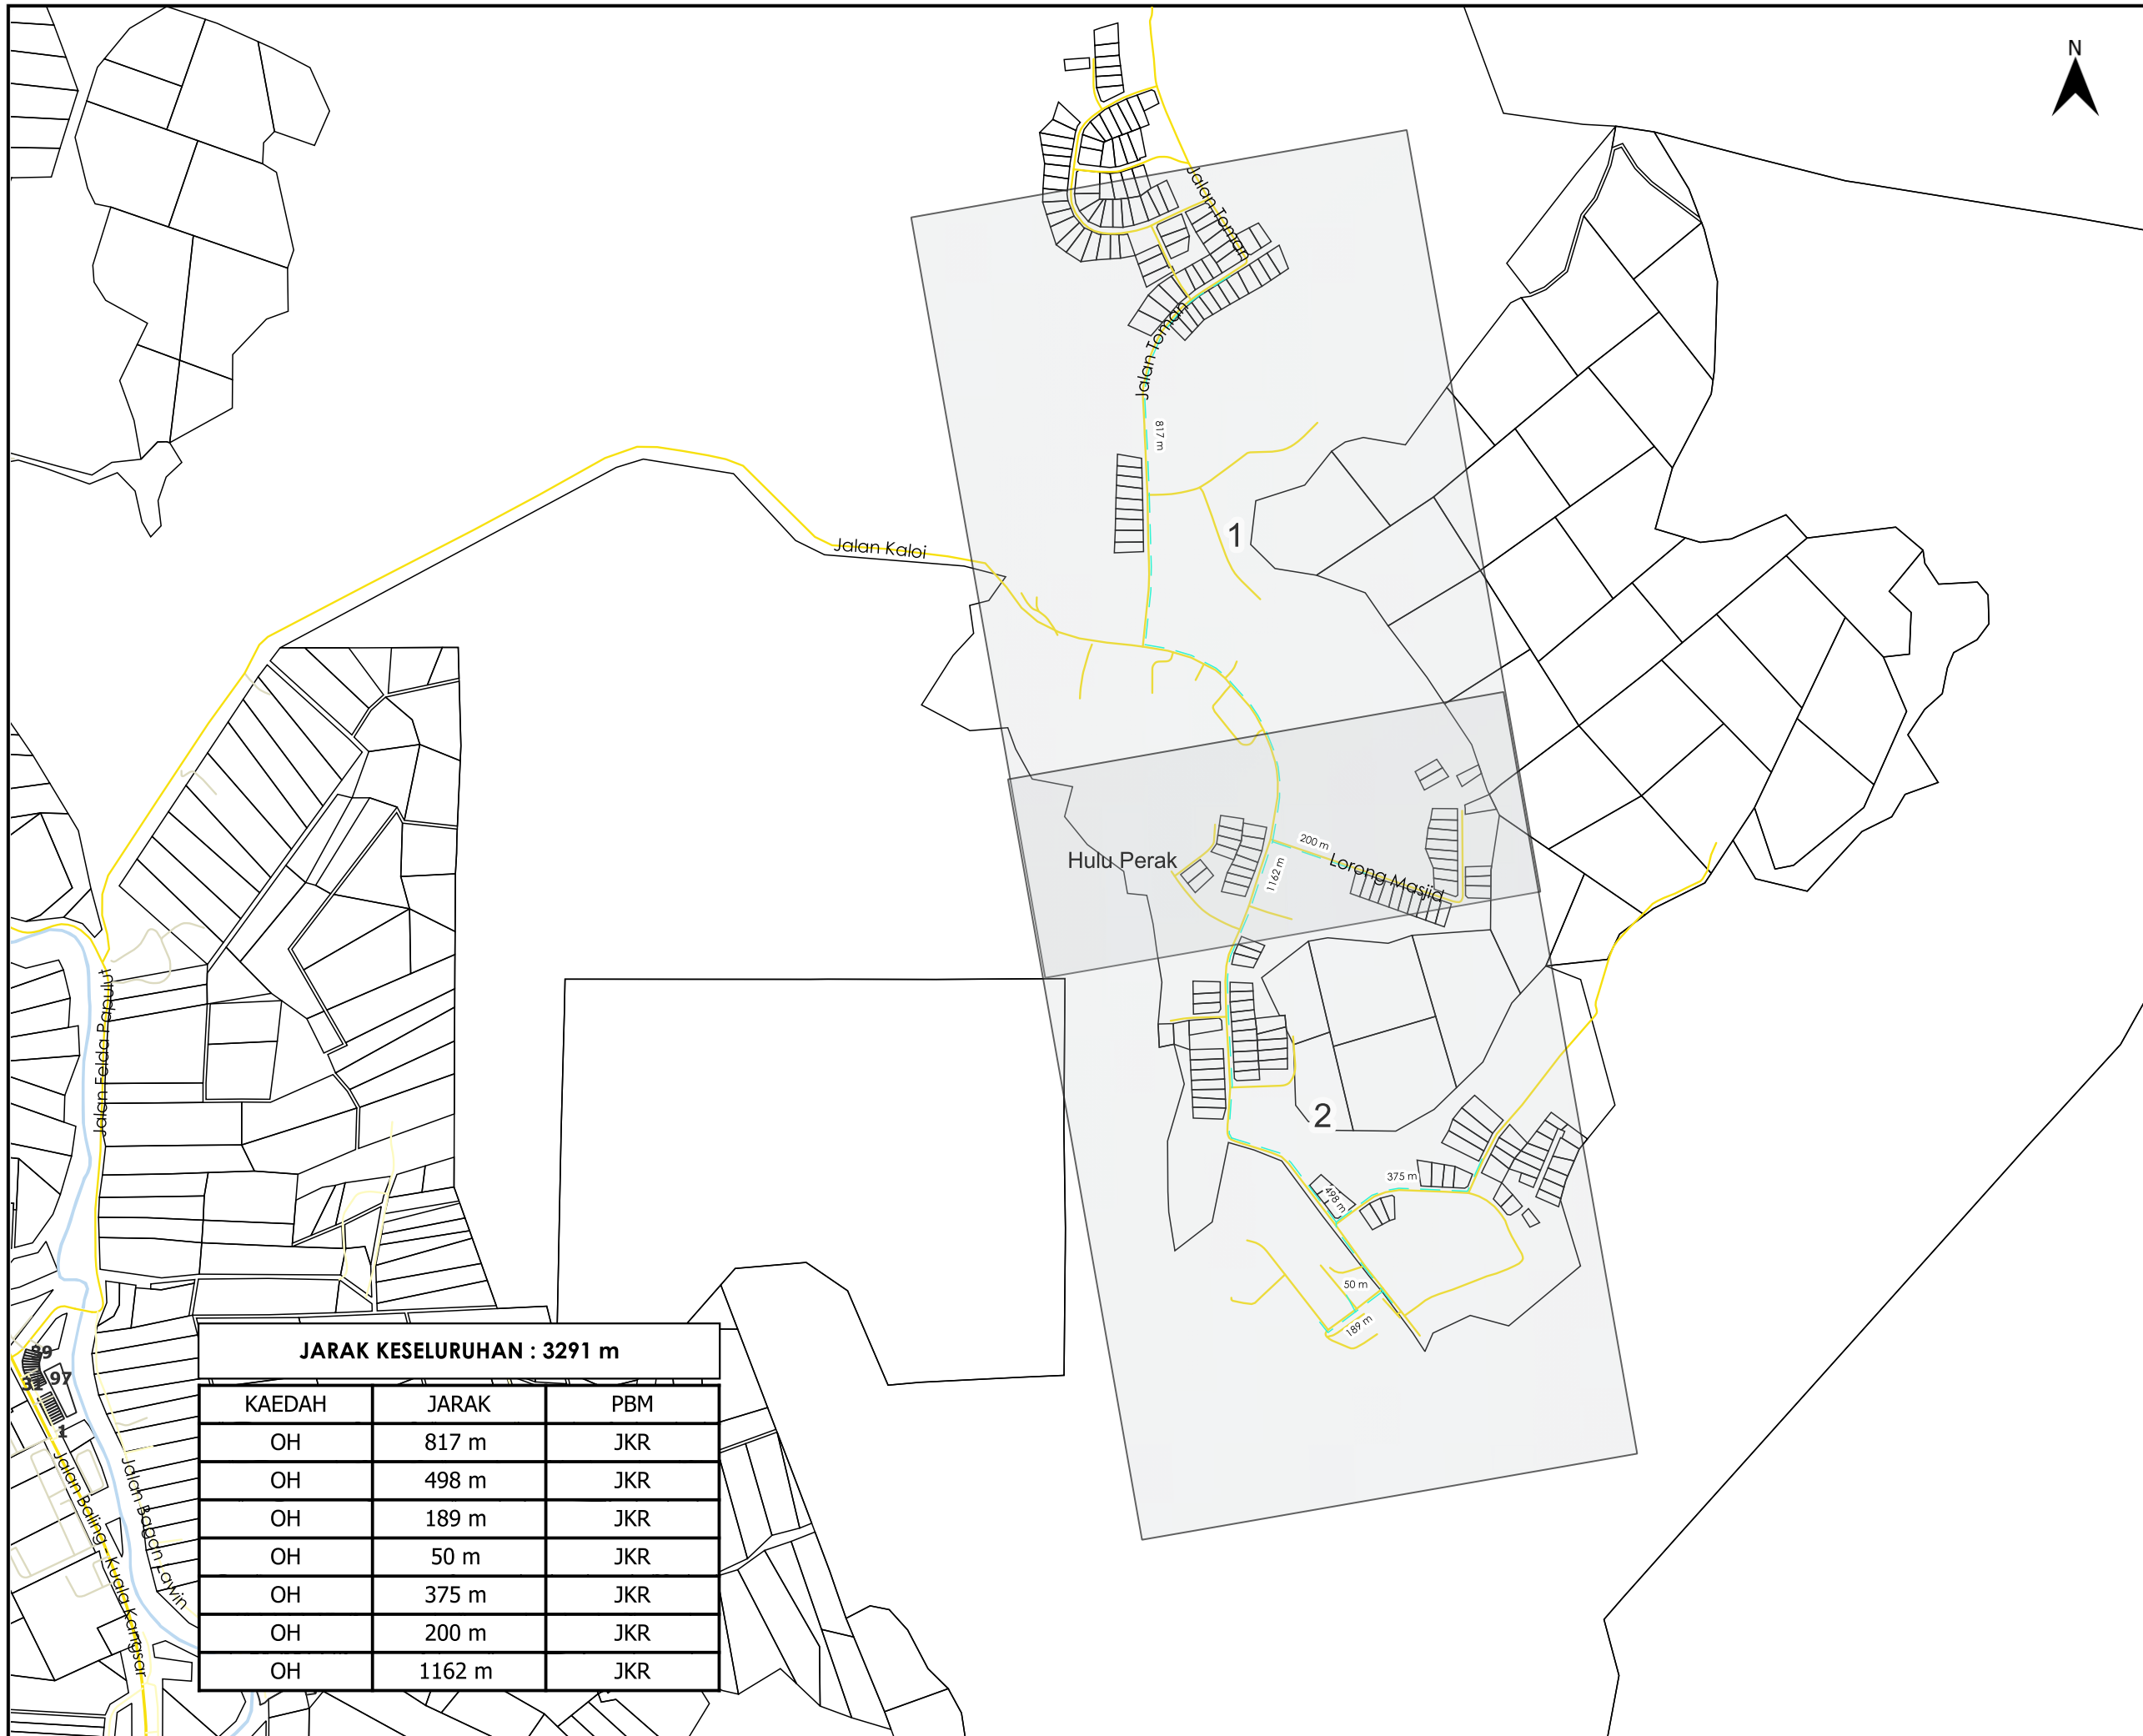

**TAJUK PERMOHONAN**  
 PROJEK PENYEDIAAN POINT OF PRESENCE (POP) FASA 2 HAB INFRASTRUKTUR GENTIAN OPTIK BERHAMPIRAN DENGAN SEKOLAH, PREMIS KERAJAAN DAN KOMUNITI SEKITARNYA OLEH KEMENTERIAN KOMUNIKASI (ZON UTARA - PERAK & KEDAH) SERAHAN DOKUMEN LENGKAP BAGI PERMOHONAN KELULUSAN IZIN LALU ABA7031 - SEKOLAH KEBANGSAAN (FELDA) PAPULUT

**PETUNJUK**

- JALAN JKR
- JALAN PBT
- JALAN PERSENDIRIAN
- KABEL FIBRE OPTIK

**PIHAK BERKUASA MELULUS**

**JABATAN KERJA RAYA HULU PERAK**


**PENYEDIA UTILITI**

JENIS PELAN	PELAN IZIN LALU
PELUKIS PELAN	NURUL ASHIKEEN
TARIKH DIKELUARKAN	2025-06-02
MUKA SURAT	0/2
NO FAIL RUJUKAN	PINDAAN
KUDR/KACP/A/05/25/0400	<b>00</b>


**JARAK KESELURUHAN : 3291 m**

KAEDAH	JARAK	PBM
OH	817 m	JKR
OH	498 m	JKR
OH	189 m	JKR
OH	50 m	JKR
OH	375 m	JKR
OH	200 m	JKR
OH	1162 m	JKR

**\*PENGUKURAN BERDASARKAN JARAK SATELIT**

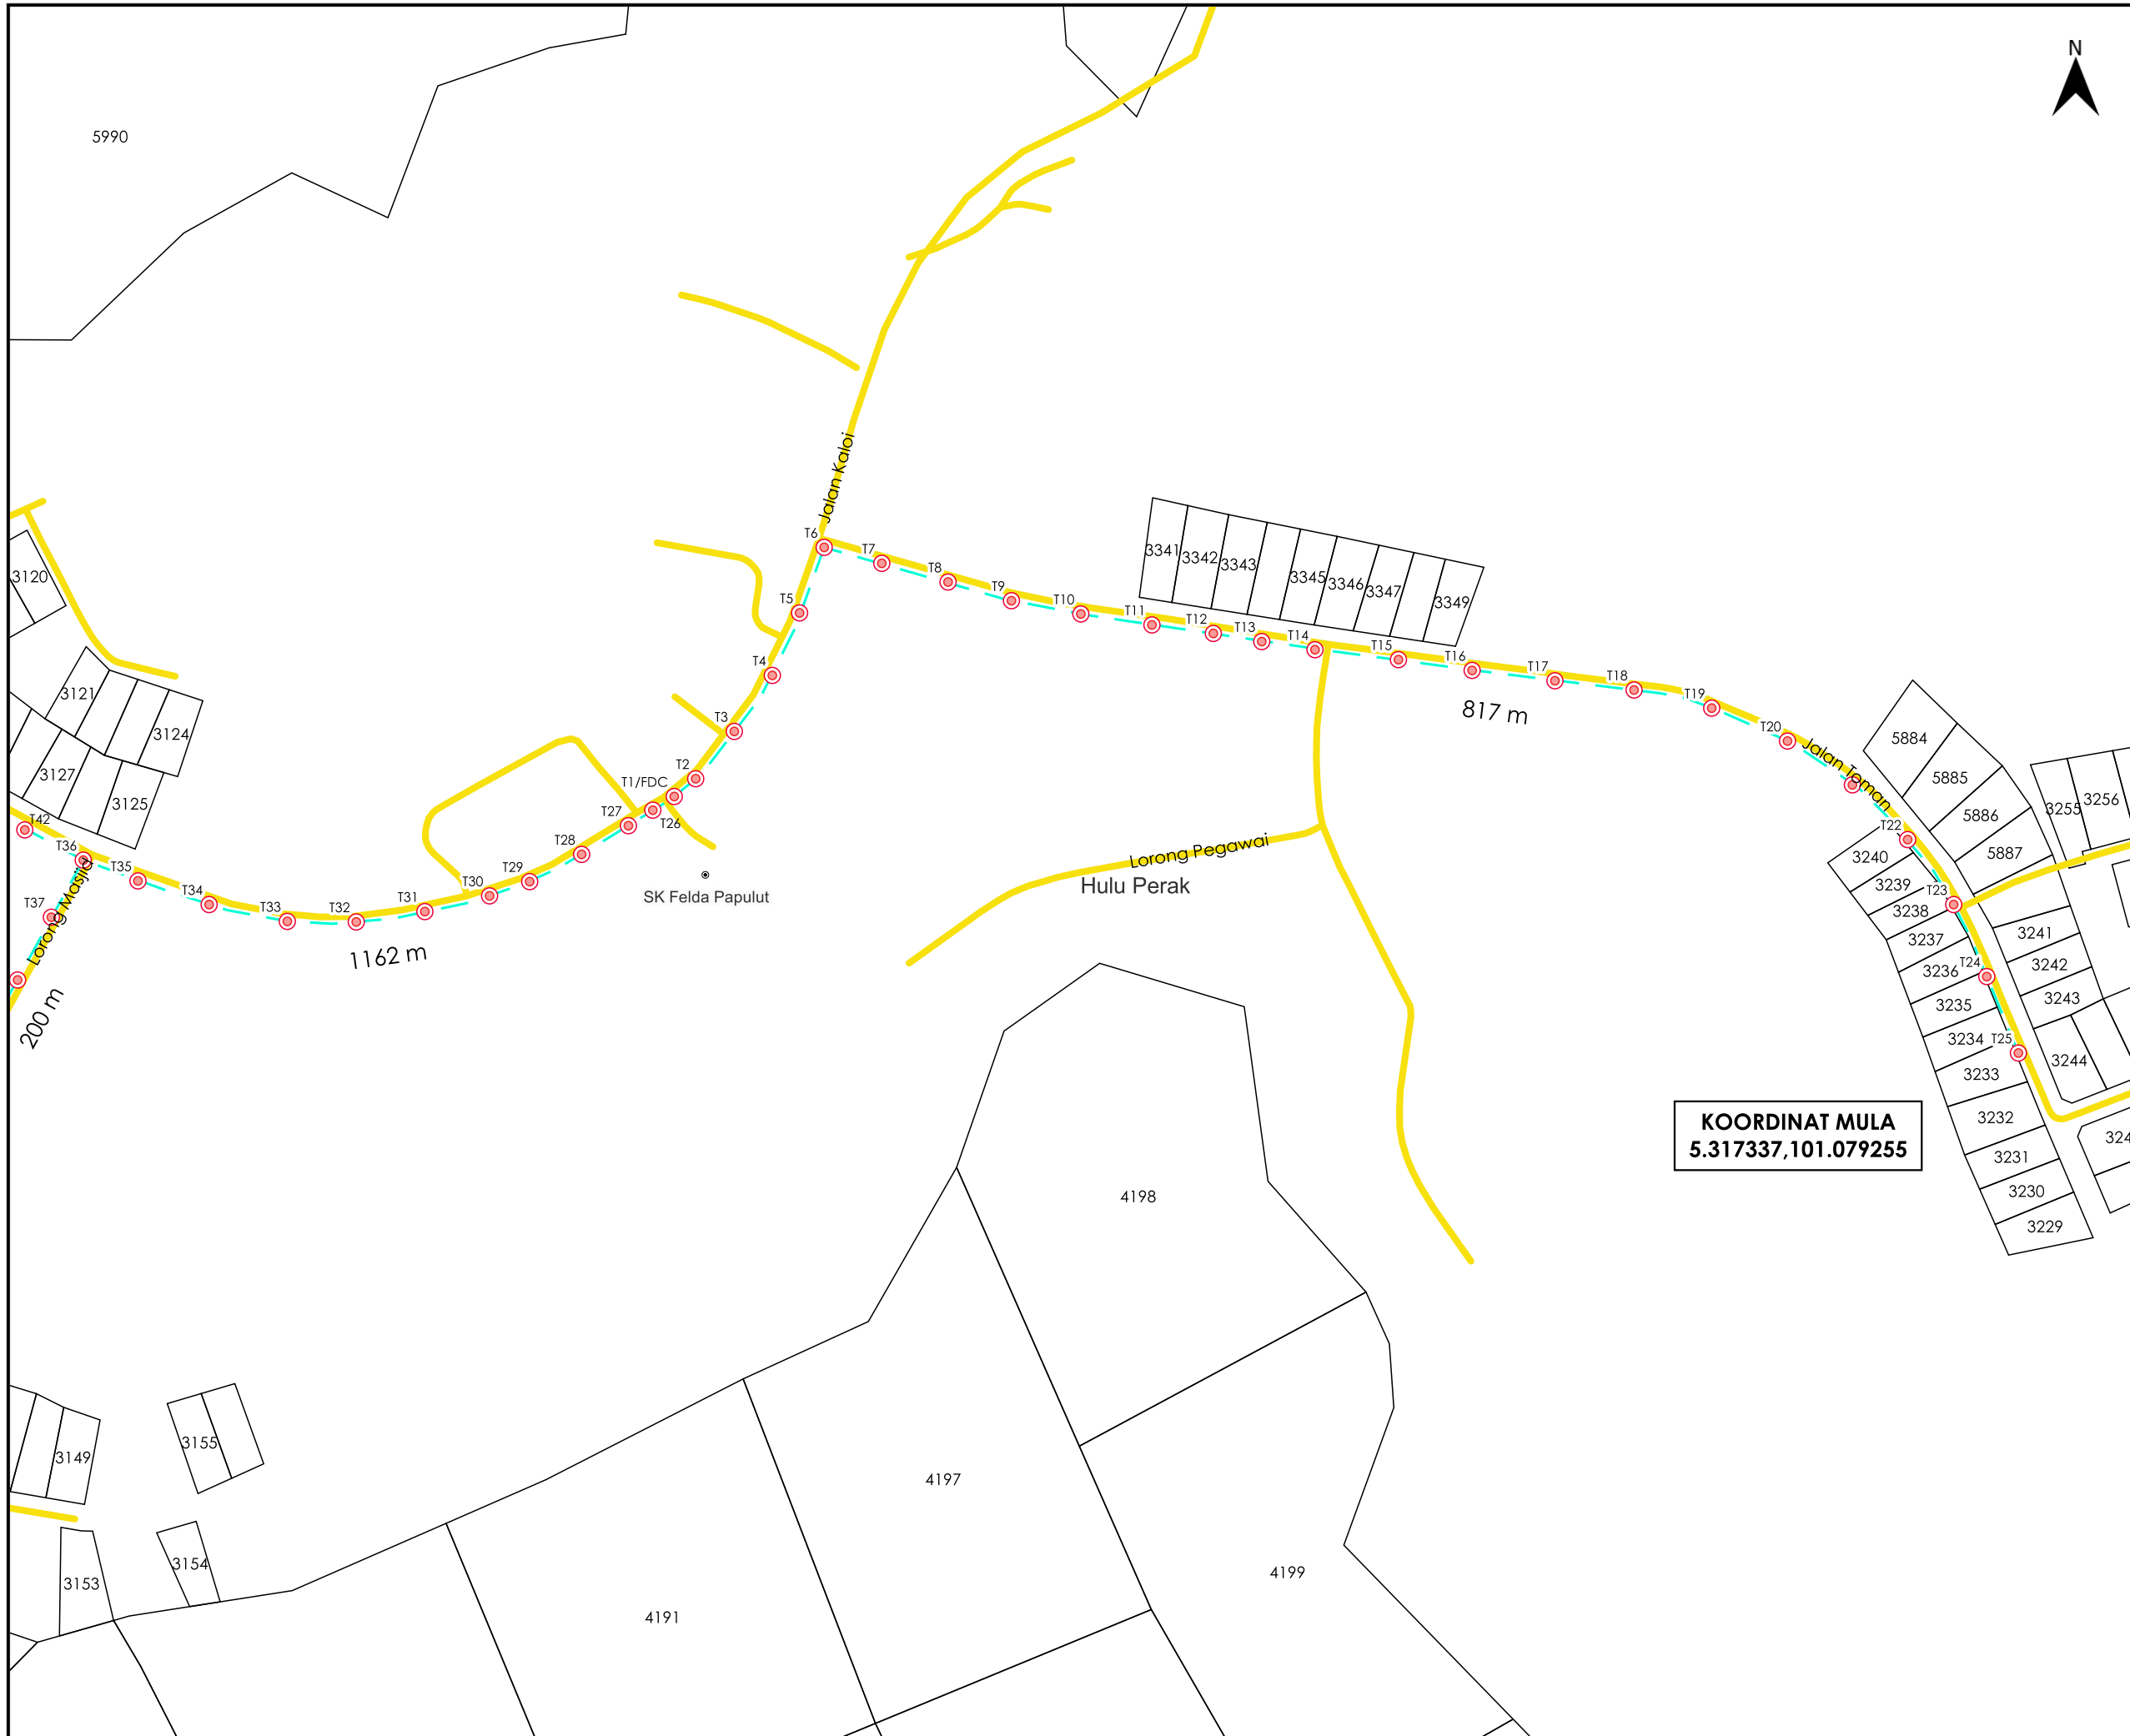

AGENCI PENYELARAS  
**KORIDOR UTILITI**  
 DARUL RIDZUAN

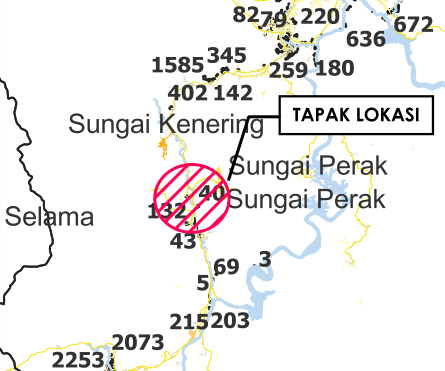

**TAJUK PERMOHONAN**  
 PROJEK PENYEDIAAN POINT OF PRESENCE (POP) FASA 2 HAB INFRASTRUKTUR GENTIAN OPTIK BERHAMPIRAN DENGAN SEKOLAH, PREMIS KERAJAAN DAN KOMUNITI SEKITARNYA OLEH KEMENTERIAN KOMUNIKASI (ZON UTARA - PERAK & KEDAH) SERAHAN DOKUMEN LENGKAP BAGI PERMOHONAN KELULUSAN IZIN LALU ABA7031 - SEKOLAH KEBANGSAAN (FELDA) PAPULUT

**PETUNJUK**

	JALAN JKR
	KABEL FIBRE OPTIK
	TIANG CADANGAN


**KOORDINAT MULA**  
 5.317337, 101.079255

PIHAK BERKUASA MELULUS  
**JABATAN KERJA RAYA HULU PERAK**

PENYEDIA UTILITI

JENIS PELAN	PELAN IZIN LALU
PELUKIS PELAN	NURUL ASHIKEEN
TARIKH DIKELUARKAN	2025-06-02
MUKA SURAT	1/2
NO FAIL RUJUKAN KUDR/KACP/A/05/25/0400	PINDAAN <b>00</b>

\*PENGUKURAN BERDASARKAN JARAK SATELIT

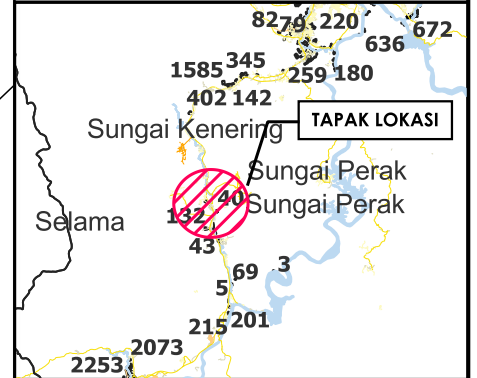

**TAJUK PERMOHONAN**  
 PROJEK PENYEDIAAN POINT OF PRESENCE (POP) FASA 2 HAB INFRASTRUKTUR GENTIAN OPTIK BERHAMPIRAN DENGAN SEKOLAH, PREMIS KERAJAAN DAN KOMUNITI SEKITARNYA OLEH KEMENTERIAN KOMUNIKASI (ZON UTARA - PERAK & KEDAH) SERAHAN DOKUMEN LENGKAP BAGI PERMOHONAN KELULUSAN IZIN LALU ABA7031 - SEKOLAH KEBANGSAAN (FELDA) PAPULUT


**PETUNJUK**

	JALAN JKR
	KABEL FIBRE OPTIK
	TIANG CADANGAN

**PIHAK BERKUASA MELULUS**  
**JABATAN KERJA RAYA HULU PERAK**

**PENYEDIA UTILITI**

JENIS PELAN	PELAN IZIN LALU
PELUKIS PELAN	NURUL ASHIKEEN
TARIKH DIKELUARKAN	2025-06-02
MUKA SURAT	2/2
NO FAIL RUJUKAN	PINDAAN
KUDR/KACP/A/05/25/0400	<b>00</b>

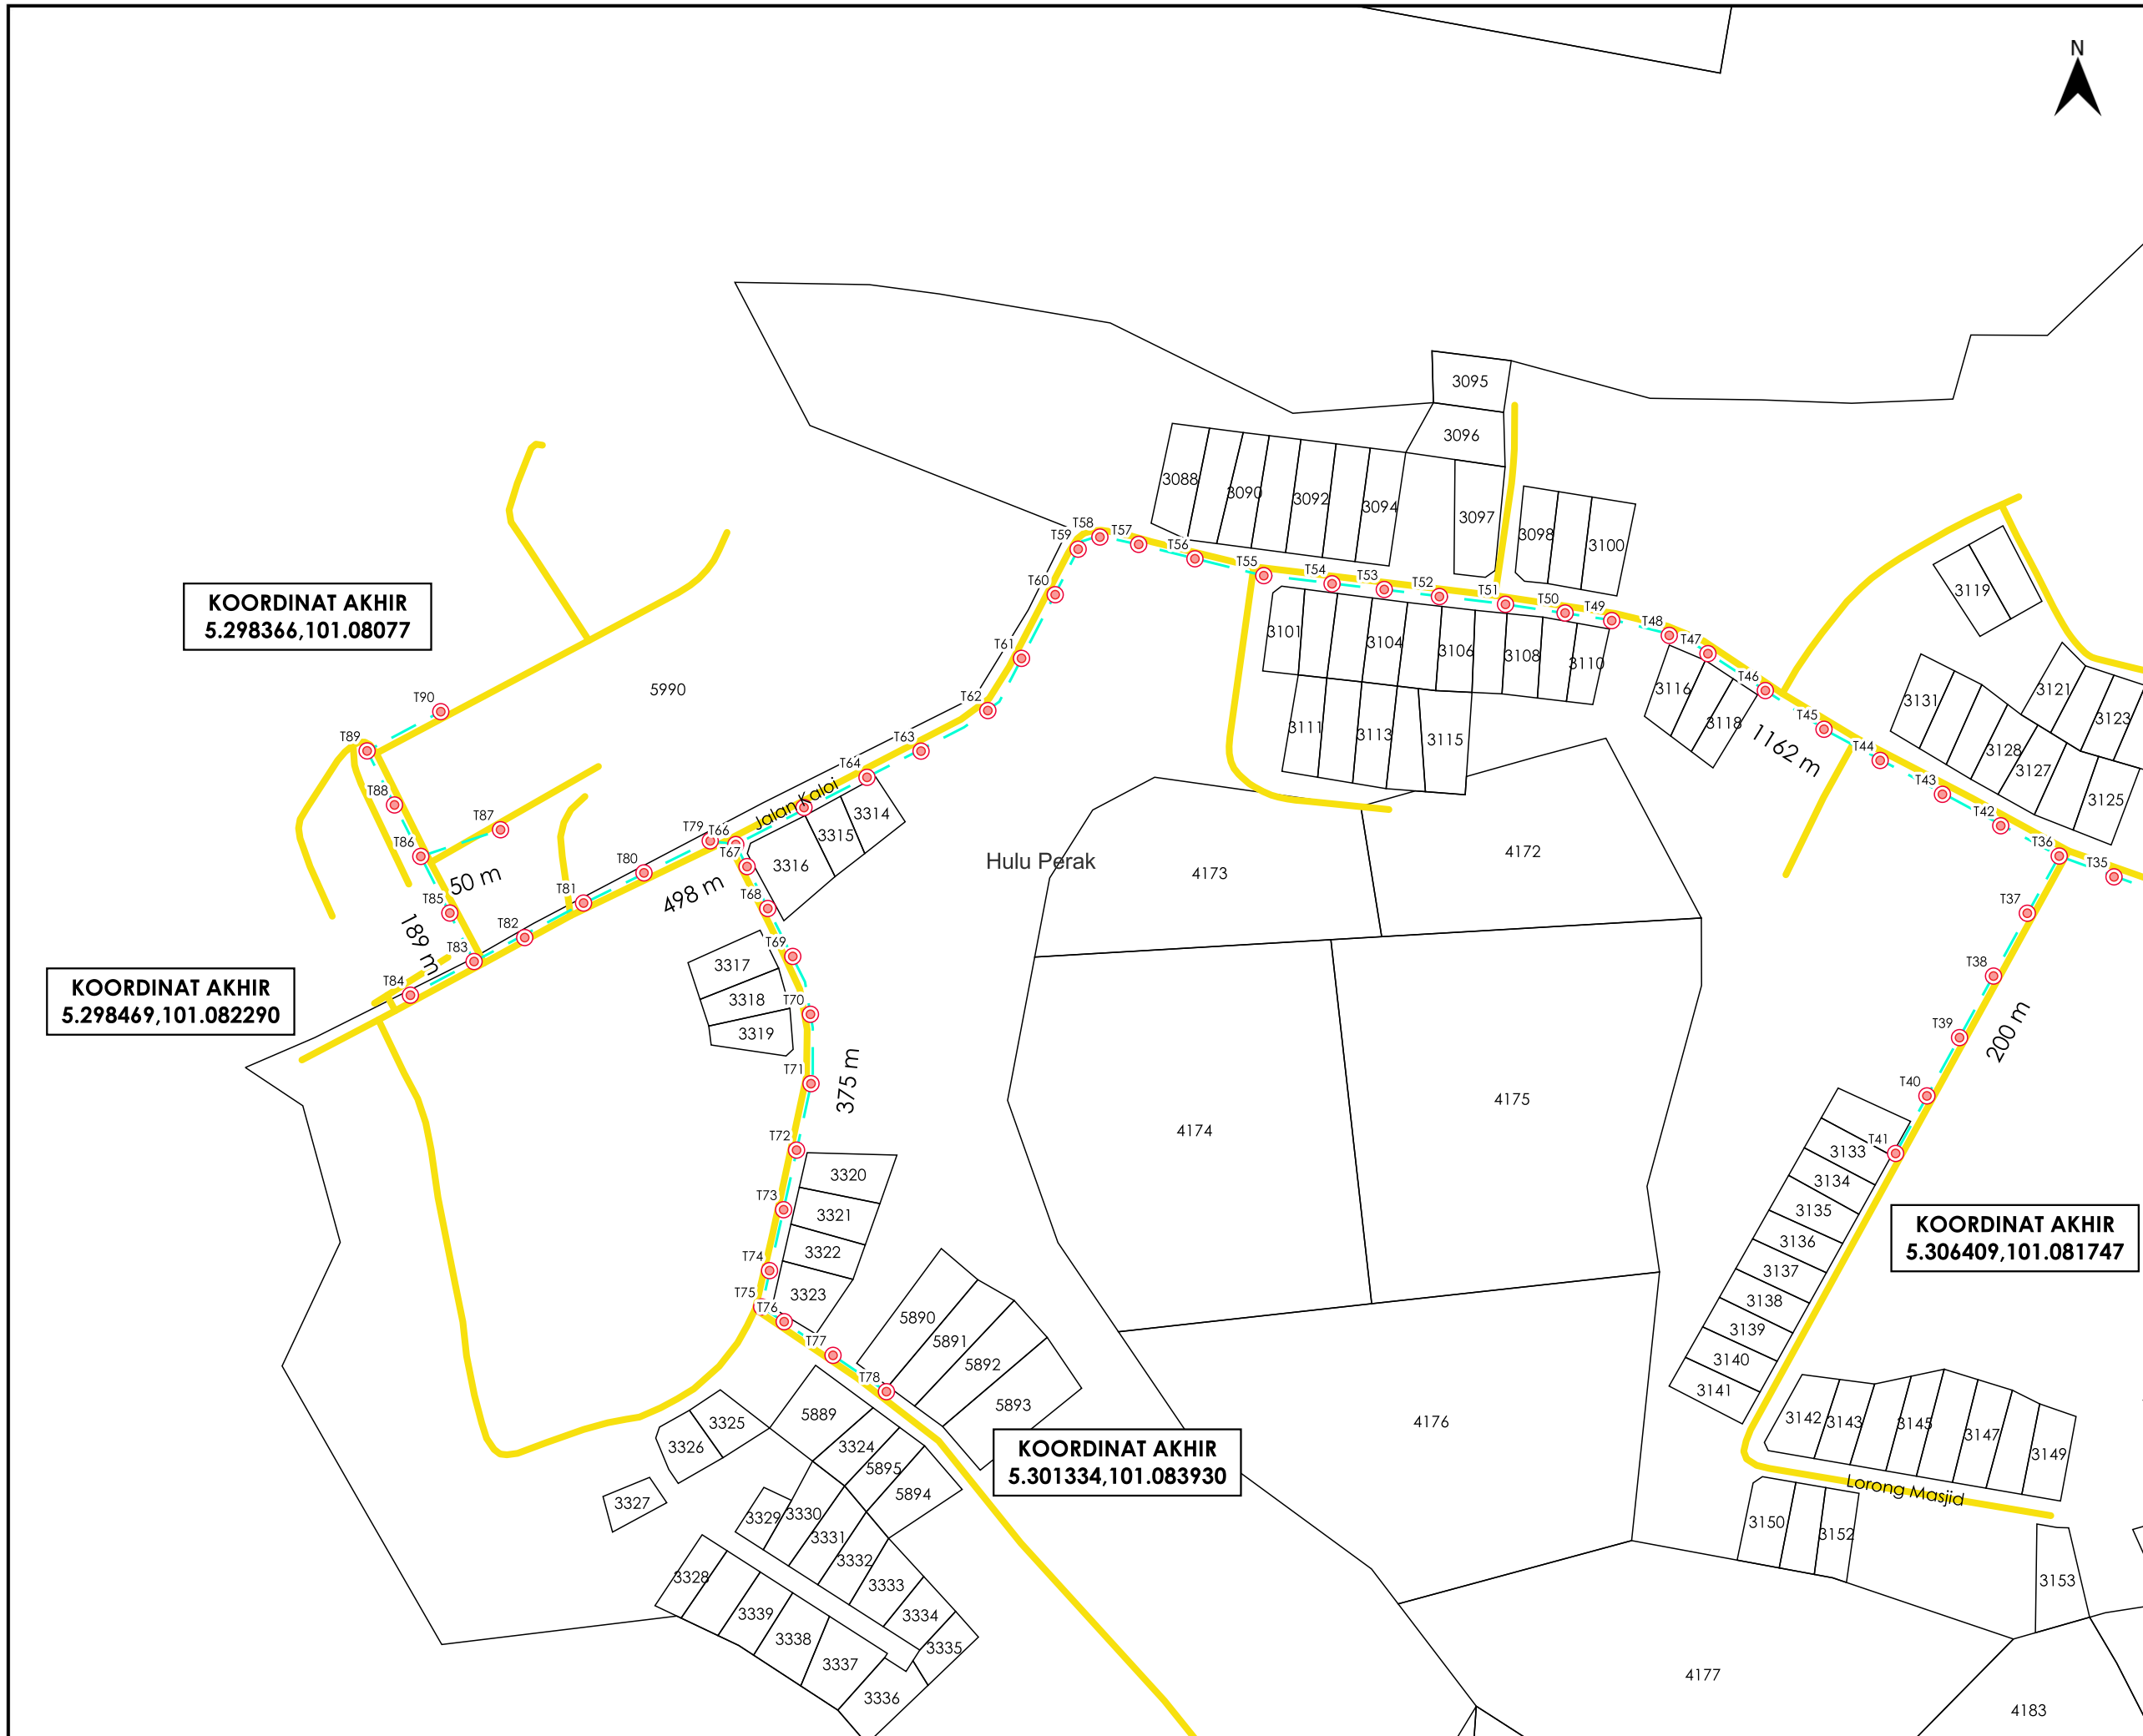

**KOORDINAT AKHIR**  
 5.298366,101.08077

**KOORDINAT AKHIR**  
 5.298469,101.082290

**KOORDINAT AKHIR**  
 5.301334,101.083930

**KOORDINAT AKHIR**  
 5.306409,101.081747