


**KORIDOR  
UTILITI**  
DARUL RIDZUAN



**KERJA-KERJA MENANAM TIANG KONKRIT SEBANYAK 52 BATANG  
TIANG KONKRIT DI KG MURNI AULONG LAMA TAMBAHAN UNTUK  
PROJEK TMNA/251961 - SRR FTTH TP\_CXXX KG MURNI AULONG LAMA  
TAMBAHAN**

**PELAN IZIN LALU  
(PINDAAN 01)**

**NO FAIL RUJUKAN  
KUDR/TMBS/A/11/25/0913**

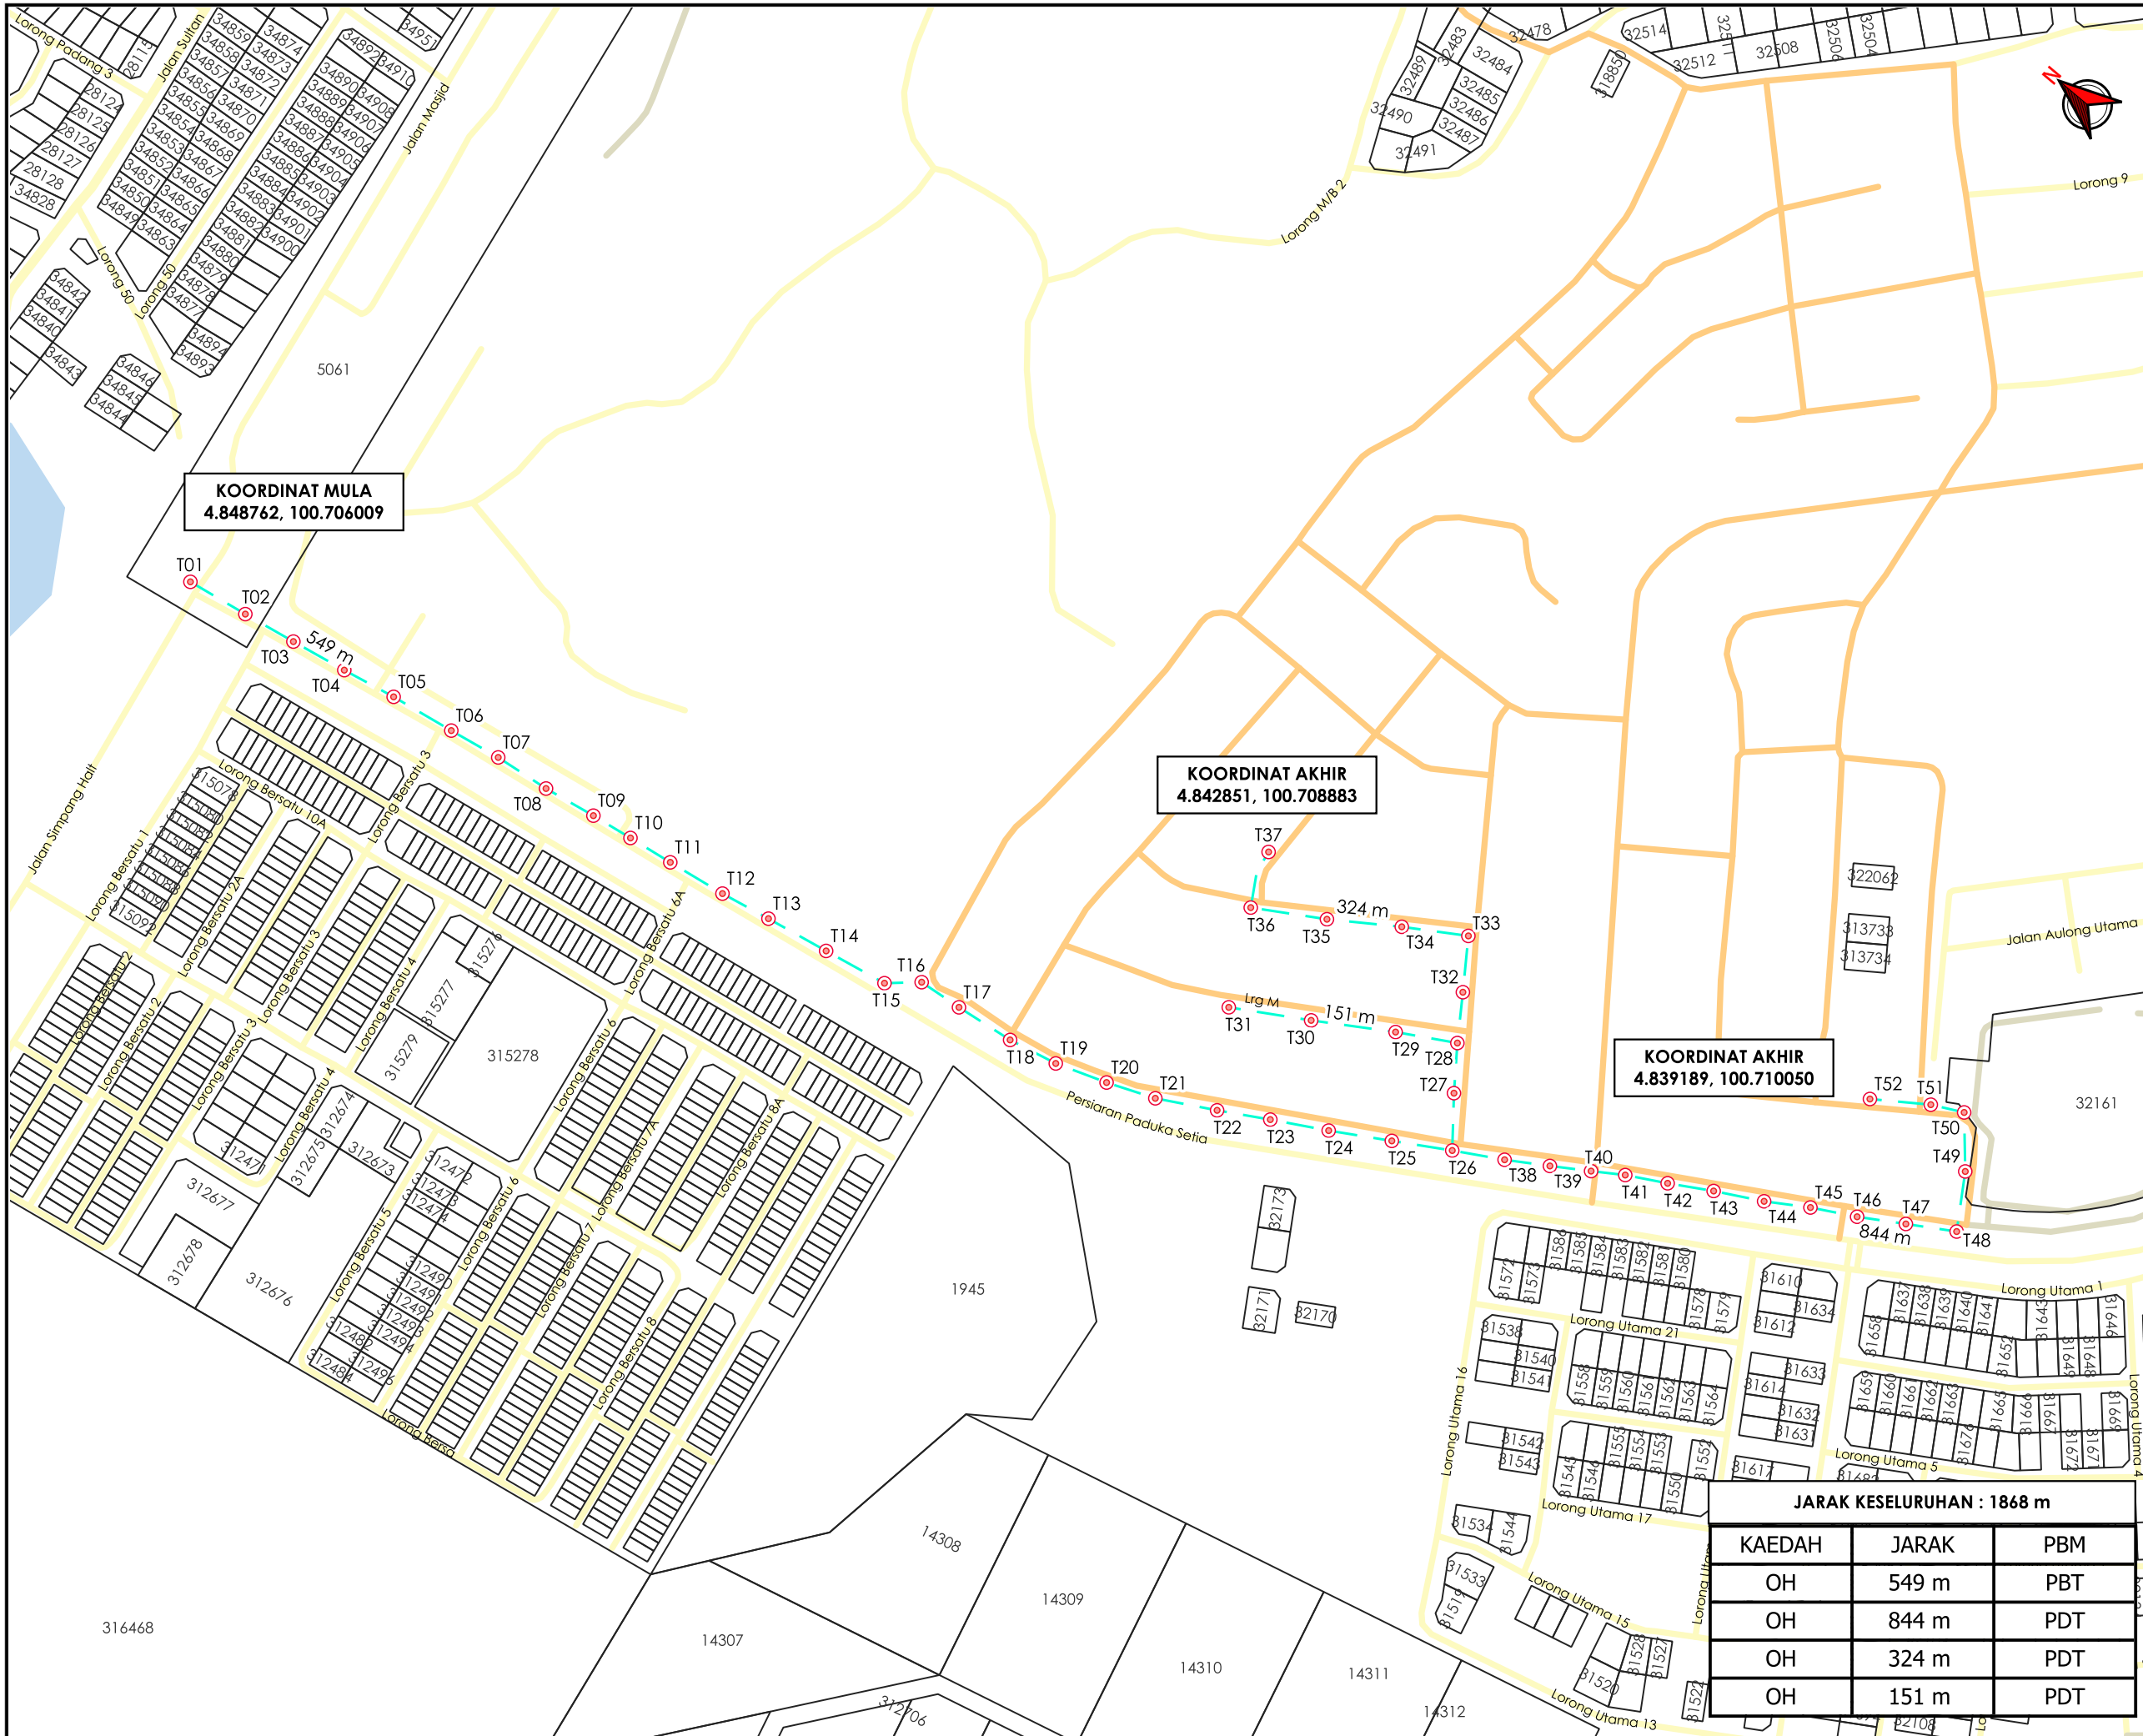

**TAJUK PERMOHONAN**  
 KERJA-KERJA MENANAM TIANG KONKRIT  
 SEBANYAK 52 BATANG TIANG KONKRIT DI KG  
 MURNI AULONG LAMA TAMBAHAN UNTUK  
 PROJEK TMNA/251961 - SRR FTTH TP\_CXXX KG  
 MURNI AULONG LAMA TAMBAHAN

- PETUNJUK**
- JALAN PBT
  - JALAN PERSENDIRIAN
  - JALAN PEJABAT DAERAH
  - OVERHEAD
  - TIANG CADANGAN

**PIHAK BERKUASA MELULUS**

	<b>MAJLIS PERBANDARAN TAIPING</b>
	<b>PEJABAT DAERAH &amp; TANAH LARUT MATANG &amp; SELAMA</b>



**JARAK KESELURUHAN : 1868 m**

KAEDAH	JARAK	PBM
OH	549 m	PBT
OH	844 m	PDT
OH	324 m	PDT
OH	151 m	PDT

JENIS PELAN	PELAN IZIN LALU
PELUKIS PELAN	ADIB FARHAN
TARIKH DIKELUARKAN	2025-12-04
MUKA SURAT	1/1
NO FAIL RUJUKAN	PINDAAN
KUDR/TMBS/A/11/25/0913	<b>01</b>

**\*PENGUKURAN BERDASARKAN JARAK SATELIT**