


**KORIDOR
UTILITI**
DARUL RIDZUAN



CADANGAN RETIKULASI AIR UNTUK TUJUAN PEMBANGUNAN BERCAMPUR (KEDIAMAN DAN PERNIAGAAN) MELIBATKAN HAKMILIK STRATA YANG MENGANDUNGI 4 BLOK PANGSAPURI (KEDIAMAN), 3 KEDAI PEJABAT (PERNIAGAAN) DAN 1 TADIKA (PERNIAGAAN) BERSERTAKAN KEMUDAHAN DAN JUGA UNTUK PEMBANGUNAN PERNIAGAAN (SELUAS 52.679 EKAR) DI ATAS PT 276071 (HSD 245551) & PT 276072 (HSD 245552), MUKIM HULU KINTA, DAERAH KINTA, PERAK DARUL RIDZUAN. UNTUK TETUAN: PCB DEVELOPMENT SDN BHD.

PELAN IZIN LALU

**NO FAIL RUJUKAN
KUDR/LAP/A/09/25/0805**

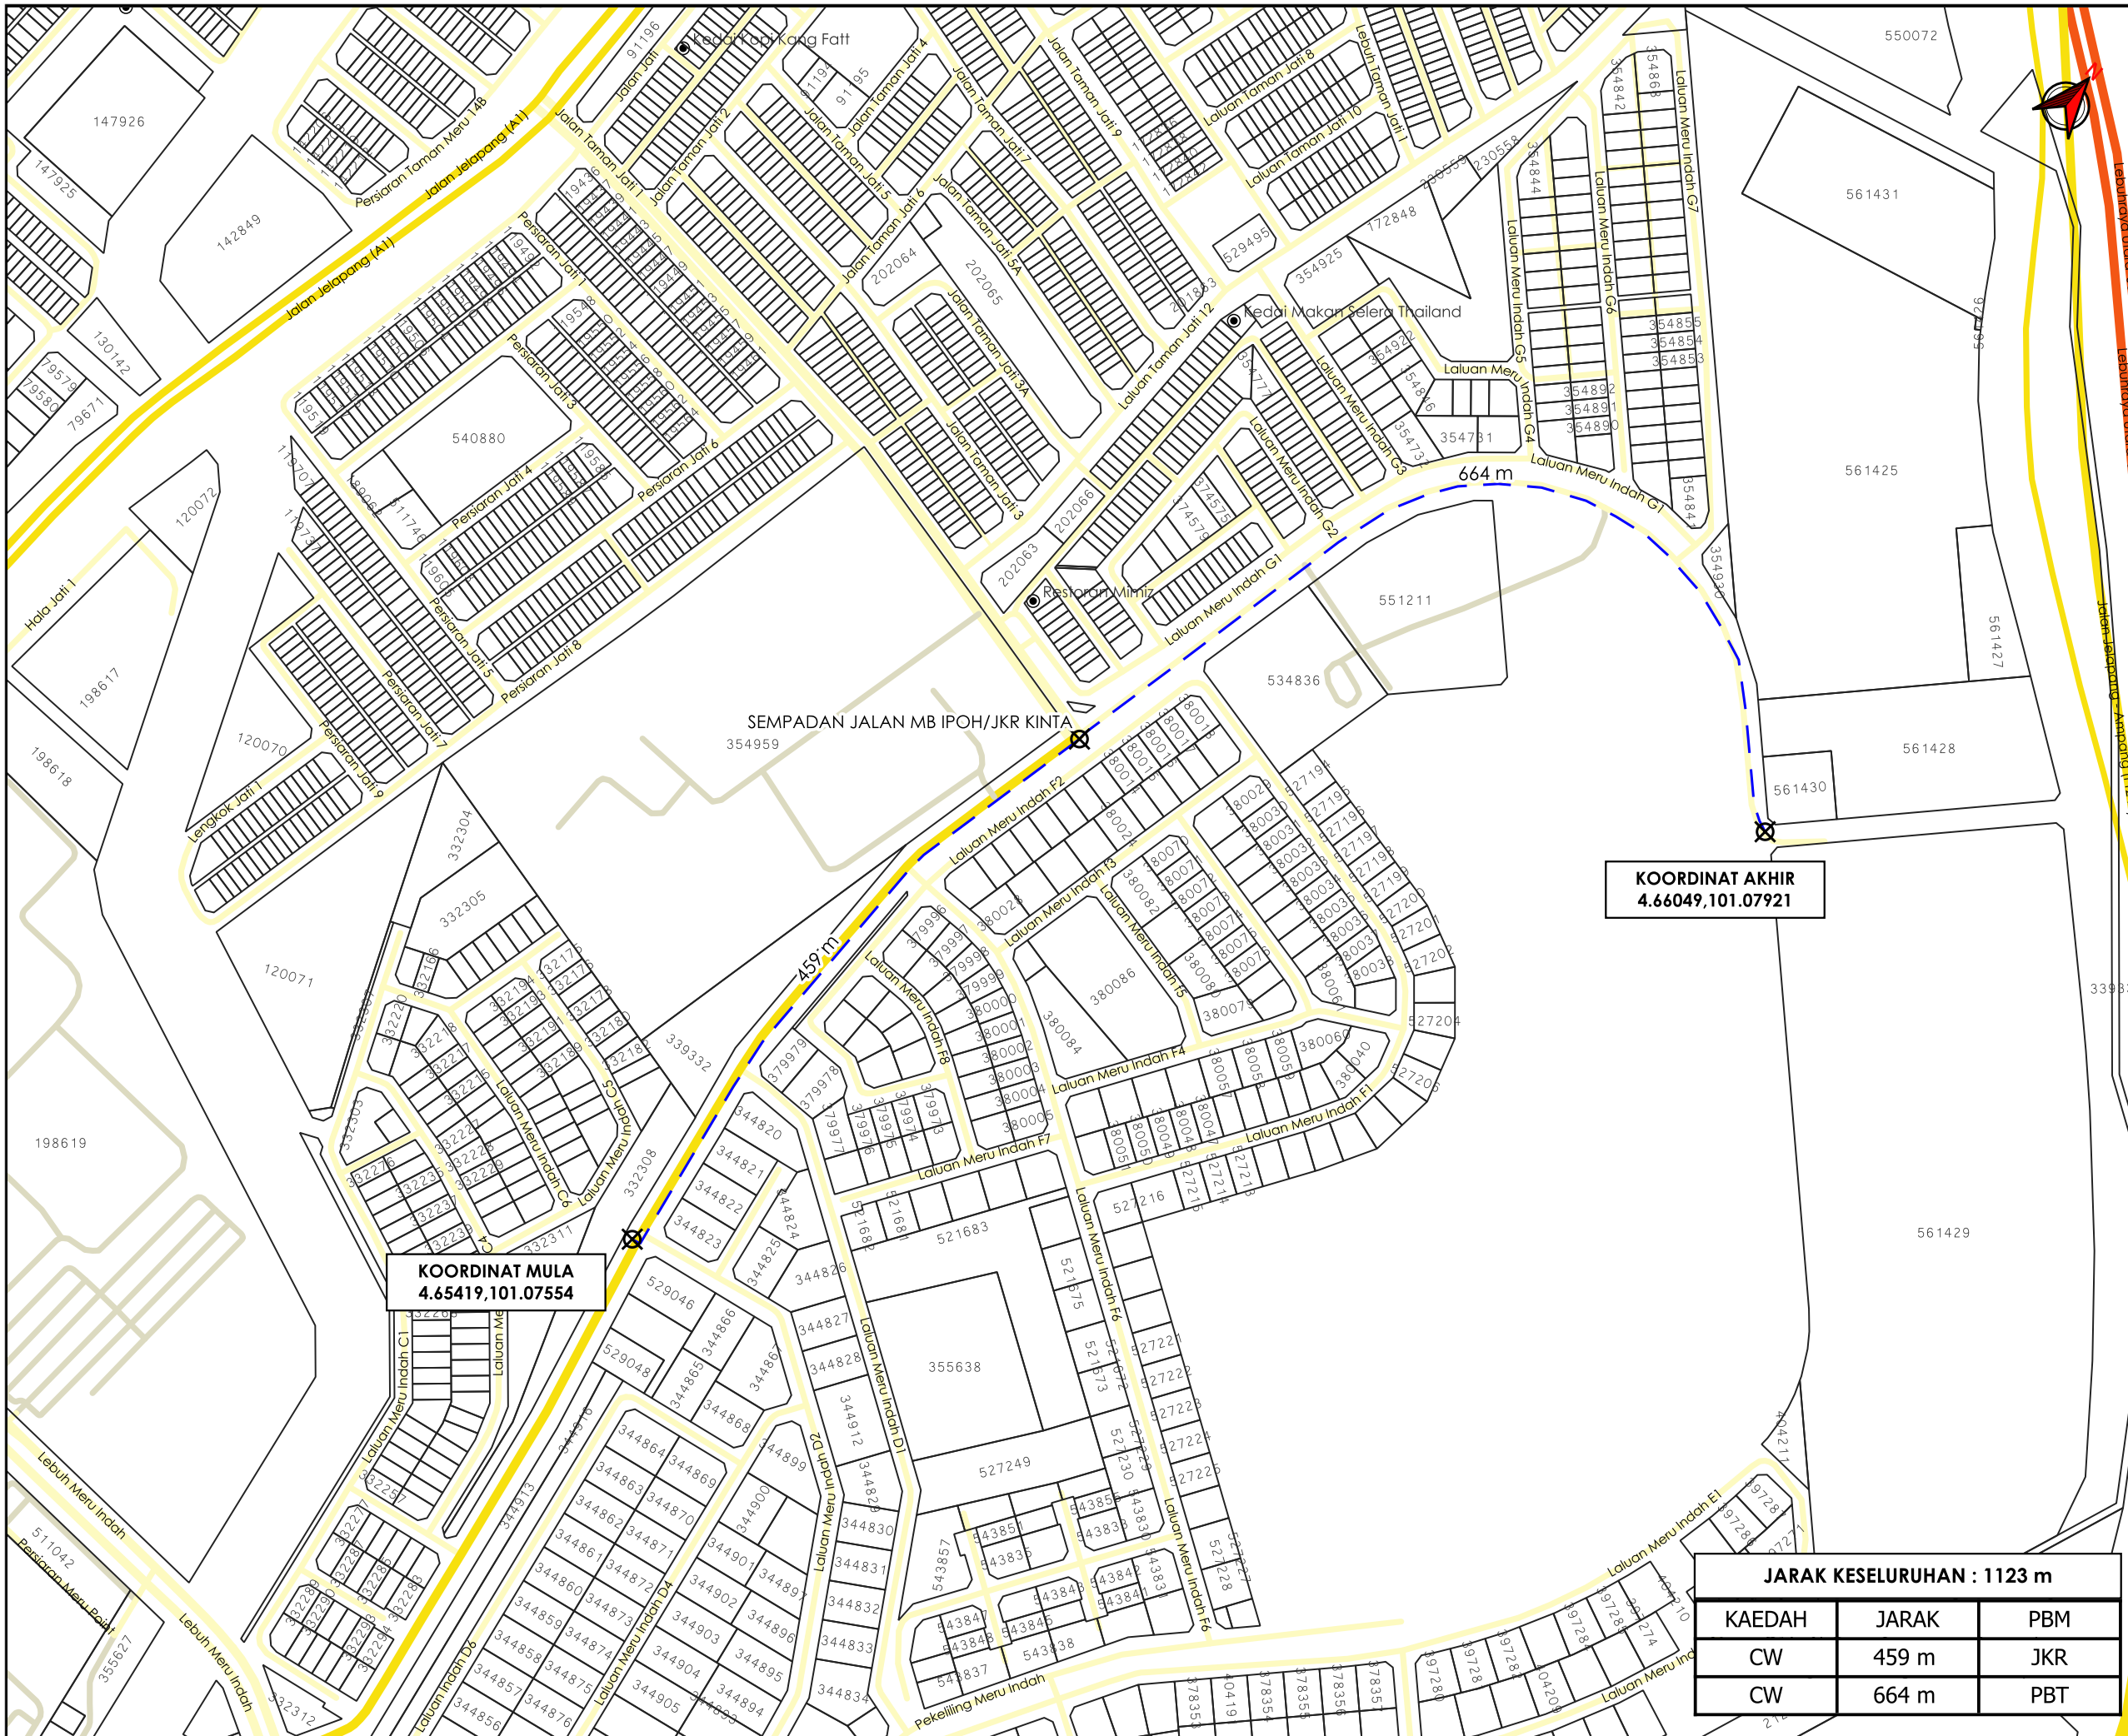

AGENS PENYELARAS
KORIDOR UTILITI
 DARUL RIDZUAN



TAJUK PERMOHONAN
 CADANGAN RETIKULASI AIR UNTUK TUJUAN PEMBANGUNAN BERCAMPUR (KEDIAMAN DAN PERNIAGAAN) MELIBATKAN HAKMILIK STRATA YANG MENDUNGI 4 BLOK PANGSAPURI (KEDIAMAN), 3 KEDAI PEJABAT (PERNIAGAAN) DAN 1 TADIKA (PERNIAGAAN) BERSERTAKAN KEMUDAHAN DAN JUGA UNTUK PEMBANGUNAN PERNIAGAAN (SELUAS 52.679 EKAR) DI ATAS PT 276071 (HSD 245551) & PT 276072 (HSD 245552), MUKIM HULU KINTA, DAERAH KINTA, PERAK DARUL RIDZUAN. UNTUK TETUAN: PCB DEVELOPMENT SDN BHD.

- PETUNJUK**
- JALAN LLM
 - JALAN JKR
 - JALAN PBT
 - JALAN PERSENDIRIAN
 - CARRIAGE WAY
 - ✕ TITIK MULA AKHIR

PIHAK BERKUASA MELULUS

	JABATAN KERJA RAYA KINTA
	MAJLIS BANDARAYA IPOH



JARAK KESELURUHAN : 1123 m

KAEDAH	JARAK	PBM
CW	459 m	JKR
CW	664 m	PBT

JENIS PELAN	PELAN IZIN LALU
PELUKIS PELAN	ADIB FARHAN
TARIKH DIKELUARKAN	2025-09-12
MUKA SURAT	1/1
NO FAIL RUJUKAN	PINDAAN
KUDR/LAP/A/09/25/0805	00

***PENGUKURAN BERDASARKAN JARAK SATELIT**