



**KORIDOR
UTILITI**
DARUL RIDZUAN



CADANGAN RETIKULASI AIR UNTUK TUJUAN PEMBANGUNAN BERCAMPUR (KEDIAMAN DAN PERNIAGAAN) MELIBATKAN HAKMILIK STRATA YANG MENDUNGKI 4 BLOK PANGSAPURI (KEDIAMAN), 3 KEDAI PEJABAT (PERNIAGAAN) DAN 1 TADIKA (PERNIAGAAN) BERSERTAKAN KEMUDAHAN DAN JUGA UNTUK PEMBANGUNAN PERNIAGAAN (SELUAS 52.679 EKAR) DI ATAS PT 276071 (HSD 245551) & PT 276072 (HSD 245552), MUKIM HULU KINTA, DAERAH KINTA, PERAK DARUL RIDZUAN. UNTUK TETUAN: PCB DEVELOPMENT SDN BHD.

**PELAN IZIN LALU
(PINDAAN 01)**

**NO FAIL RUJUKAN
KUDR/LAP/A/09/25/0805**

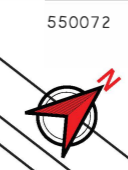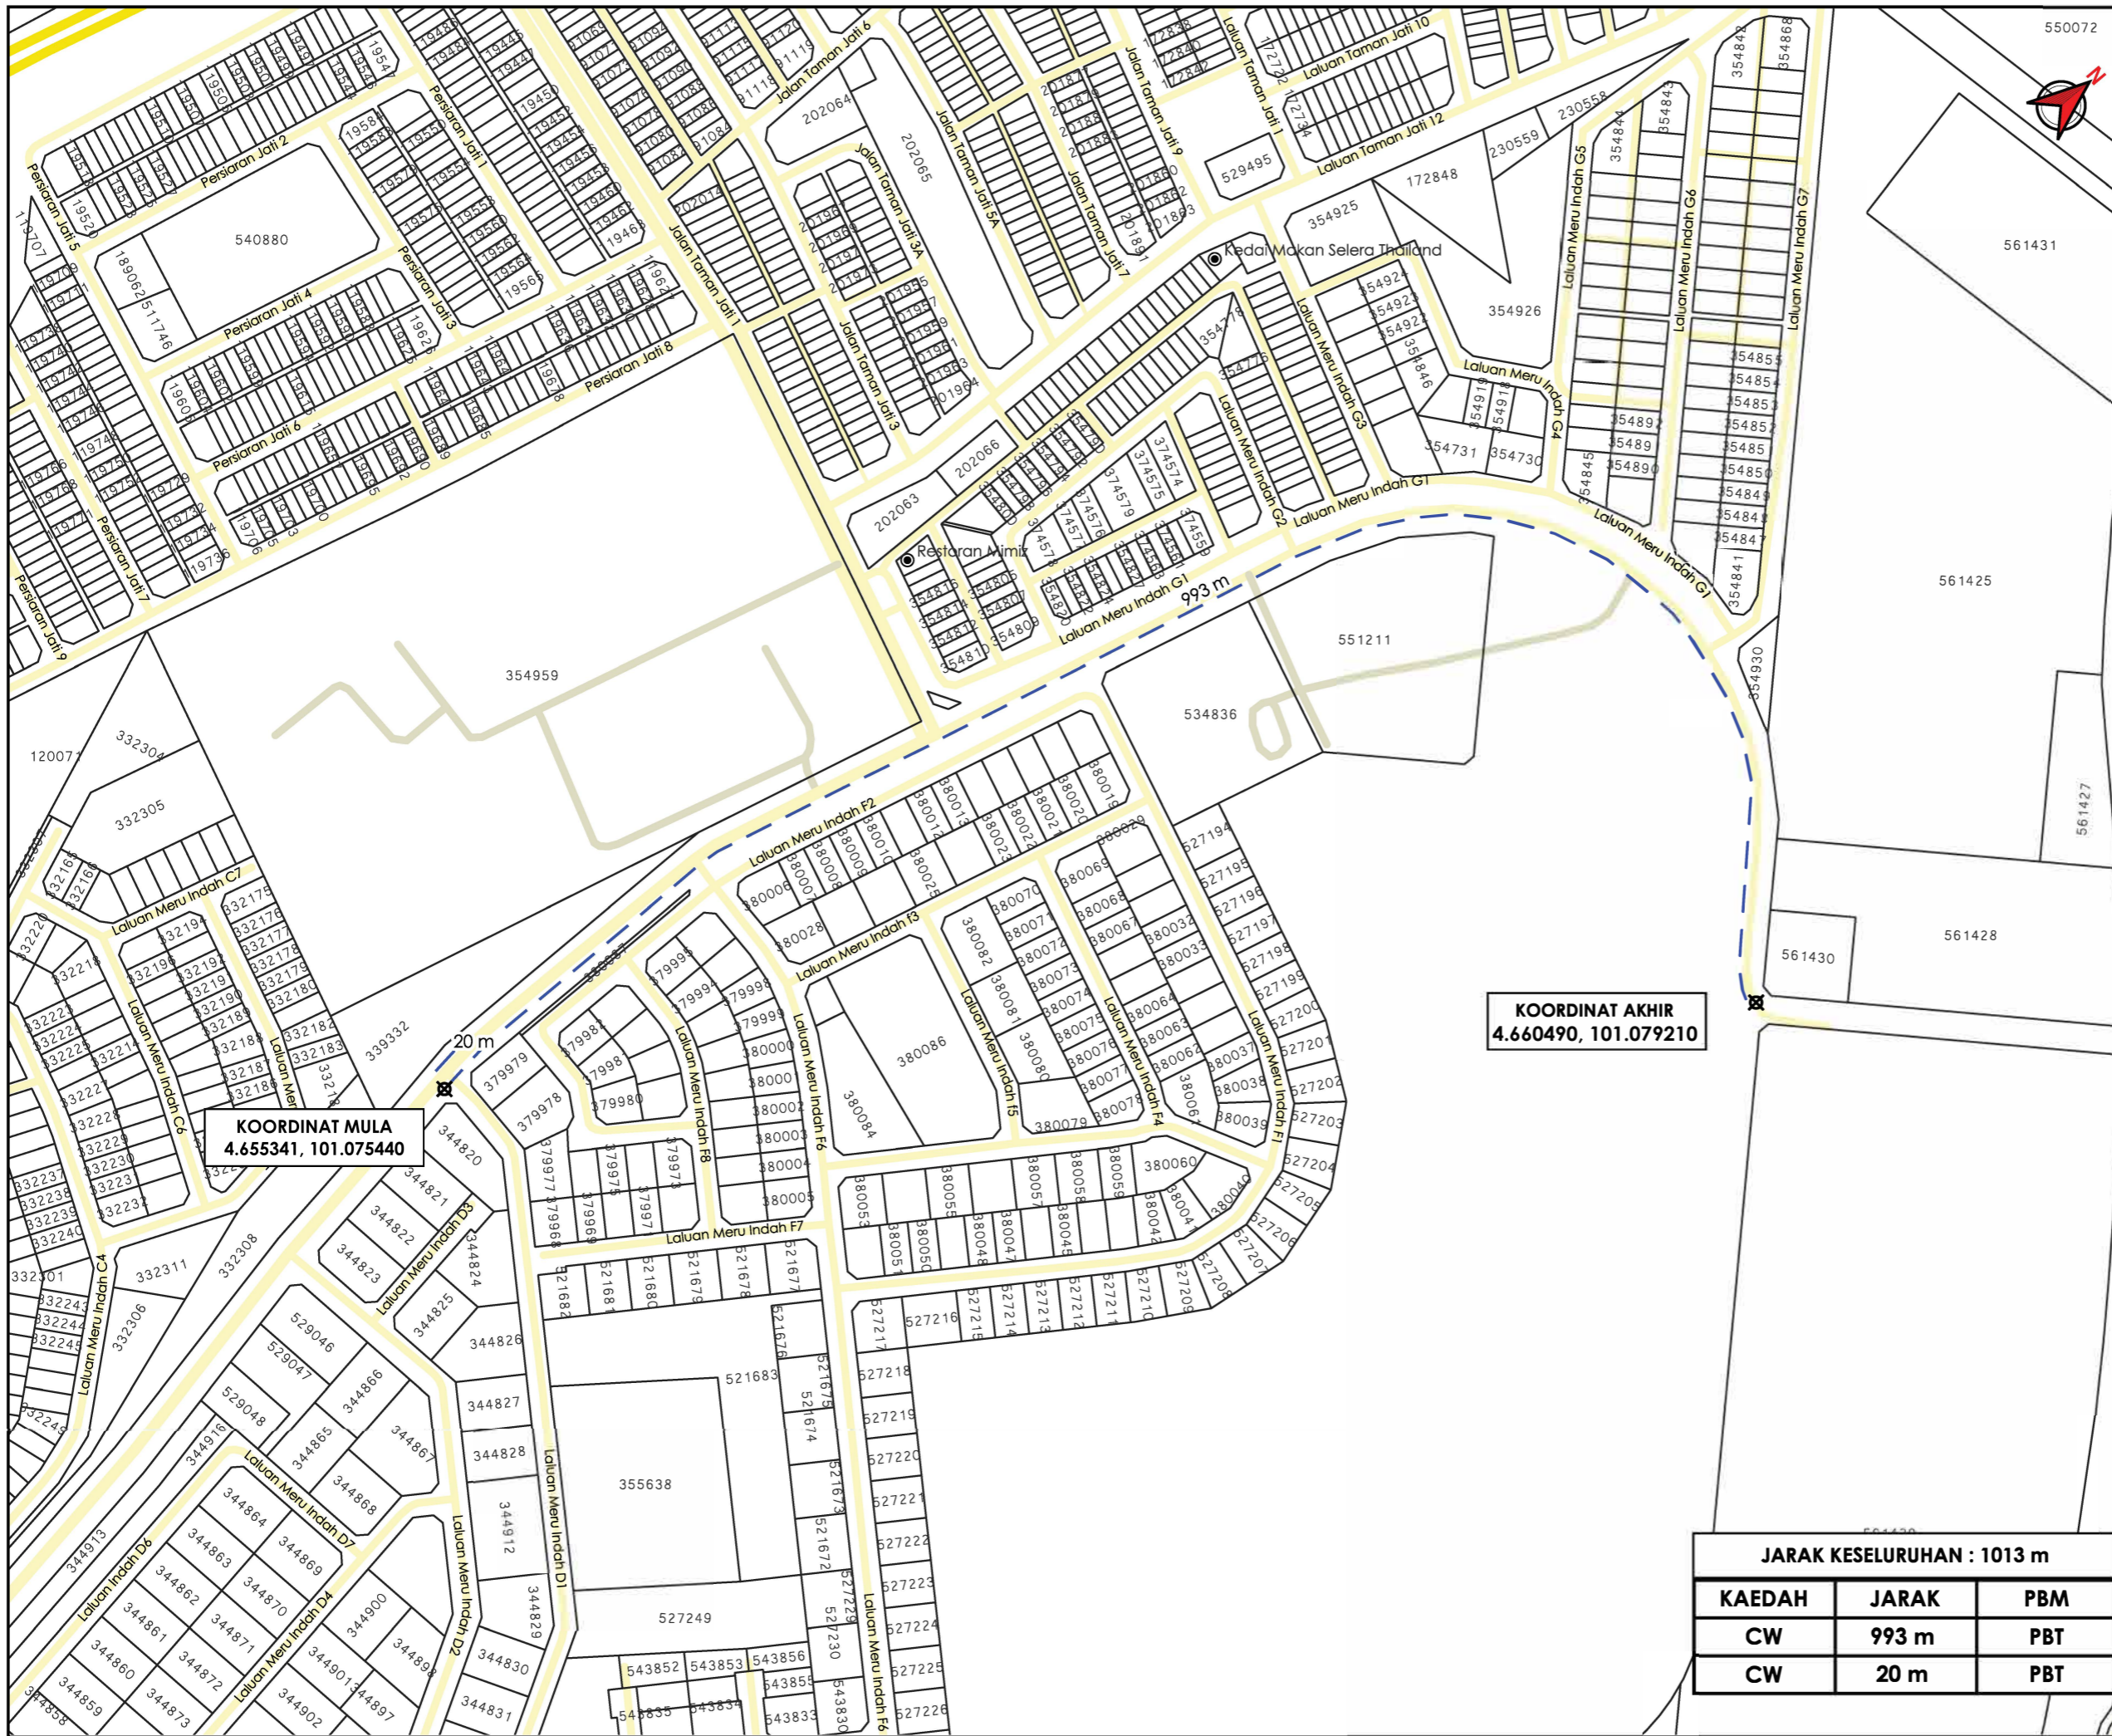

AGENSI PENYELARAS
KORIDOR UTILITI
 DARUL RIDZUAN



TAJUK PERMOHONAN
 CADANGAN RETIKULASI AIR UNTUK TUJUAN PEMBANGUNAN BERCAMPUR (KEDIAMAN DAN PERNIAGAAN) MELIBATKAN HAKMILIK STRATA YANG MENDUNGKI 4 BLOK PANGSAPURI (KEDIAMAN), 3 KEDAI PEJABAT (PERNIAGAAN) DAN 1 TADIKA (PERNIAGAAN) BERSERTAKAN KEMUDAHAN DAN JUGA UNTUK PEMBANGUNAN PERNIAGAAN (SELUAS 52.679 EKAR) DI ATAS PT 276071 (HSD 245551) & PT 276072 (HSD 245552), MUKIM HULU KINTA, DAERAH KINTA, PERAK DARUL RIDZUAN. UNTUK TETUAN: PCB DEVELOPMENT SDN BHD.

- PETUNJUK**
- JALAN JKR
 - JALAN PBT
 - JALAN PERSENDIRIAN
 - CARRIAGE WAY
 - ⊗ TITIK MULA AKHIR

PIHAK BERKUASA MELULUS
MAJLIS BANDARAYA IPOH

PENYEDIA UTILITI
LEMBAGA AIR PERAK

JARAK KESELURUHAN : 1013 m		
KAEDAH	JARAK	PBM
CW	993 m	PBT
CW	20 m	PBT

JENIS PELAN	PELAN IZIN LALU
PELUKIS PELAN	ADIB FARHAN
TARIKH DIKELUARKAN	2025-09-23
MUKA SURAT	1/1
NO FAIL RUJUKAN	PINDAAN
KUDR/LAP/A/09/25/0805	01

***PENGUKURAN BERDASARKAN JARAK SATELIT**