

**KORIDOR
UTILITI**
DARUL RIDZUAN




time™

**CADANGAN PEMASANGAN INFRASTRUKTUR TELEKOMUNIKASI DAN
KABEL FIBER OPTIK UNTUK MENYEDIAKAN PERKHIDMATAN
TELEKOMUNIKASI DI JLN IPOH LUMUT-JALAN LAHAT KAEDAH :
MENCARI DAN MEMBAIKI MANHOLE SEDIA ADA**

PELAN IZIN LALU

**NO FAIL RUJUKAN
KUDR/TTDC/B/01/26/0041**

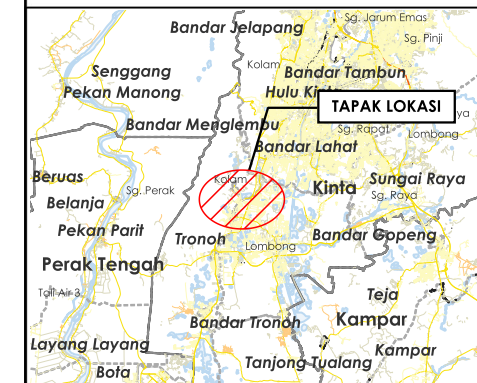

TAJUK PERMOHONAN
CADANGAN PEMASANGAN INFRASTRUKTUR TELEKOMUNIKASI DAN KABEL FIBER OPTIK UNTUK MENYEDIAKAN PERKHIDMATAN TELEKOMUNIKASI DI JLN IPOH LUMUT-JALAN LAHAT KAEDAH : MENCARI DAN MEMBAIKI MANHOLE SEDIA ADA


- PETUNJUK**
- JALAN JKR
 - JALAN PBT
 - CARRIAGE WAY
 - MANHOLE SEDIA ADA

PIHAK BERKUASA MELULUS
 JABATAN KERJA RAYA KINTA


PENYEDIA UTILITI

JENIS PELAN	PELAN IZIN LALU
PELUKIS PELAN	ADIB FARHAN
TARIKH DIKELUARKAN	2026-01-29
MUKA SURAT	1/2
NO FAIL RUJUKAN	PINDAAN
KUDR/TTDC/B/01/26/0041	00


JARAK KESELURUHAN : 3 m		
KAEDAH	JARAK	PBM
KOREKAN MANHOLE (CW)	1.5 m	JKR
KOREKAN MANHOLE (CW)	1.5 m	JKR

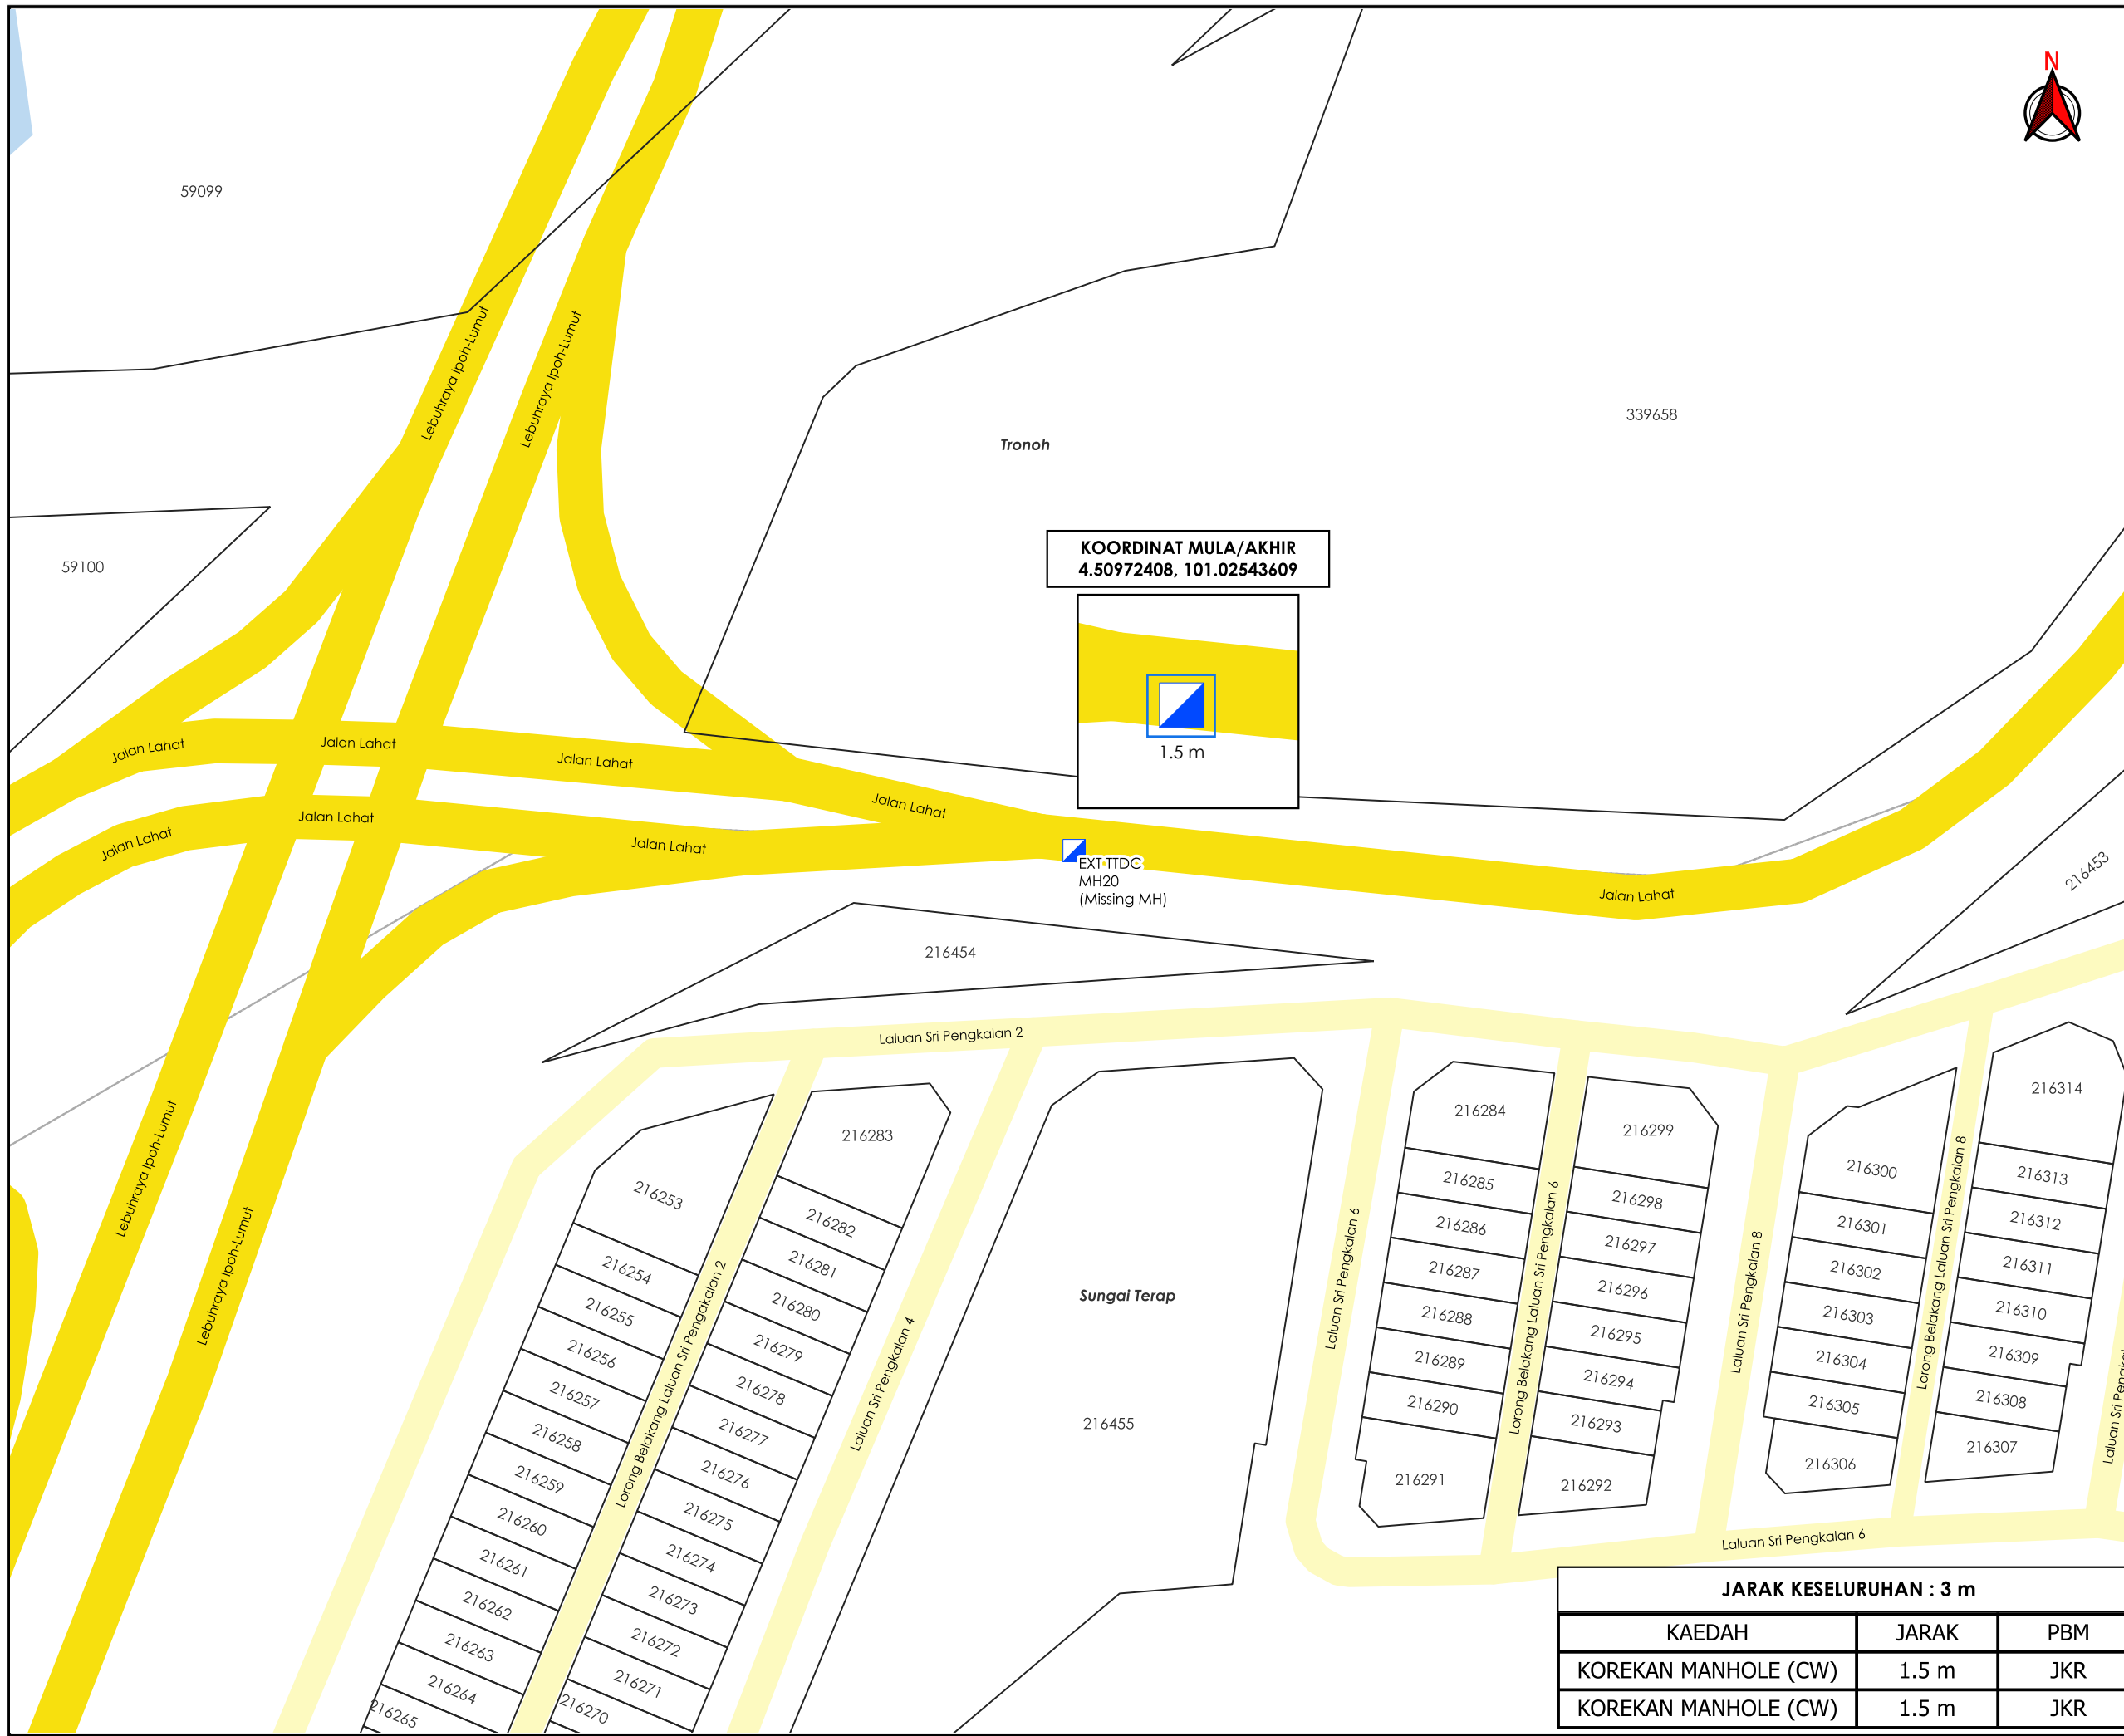

***PENGUKURAN BERDASARKAN JARAK SATELIT**

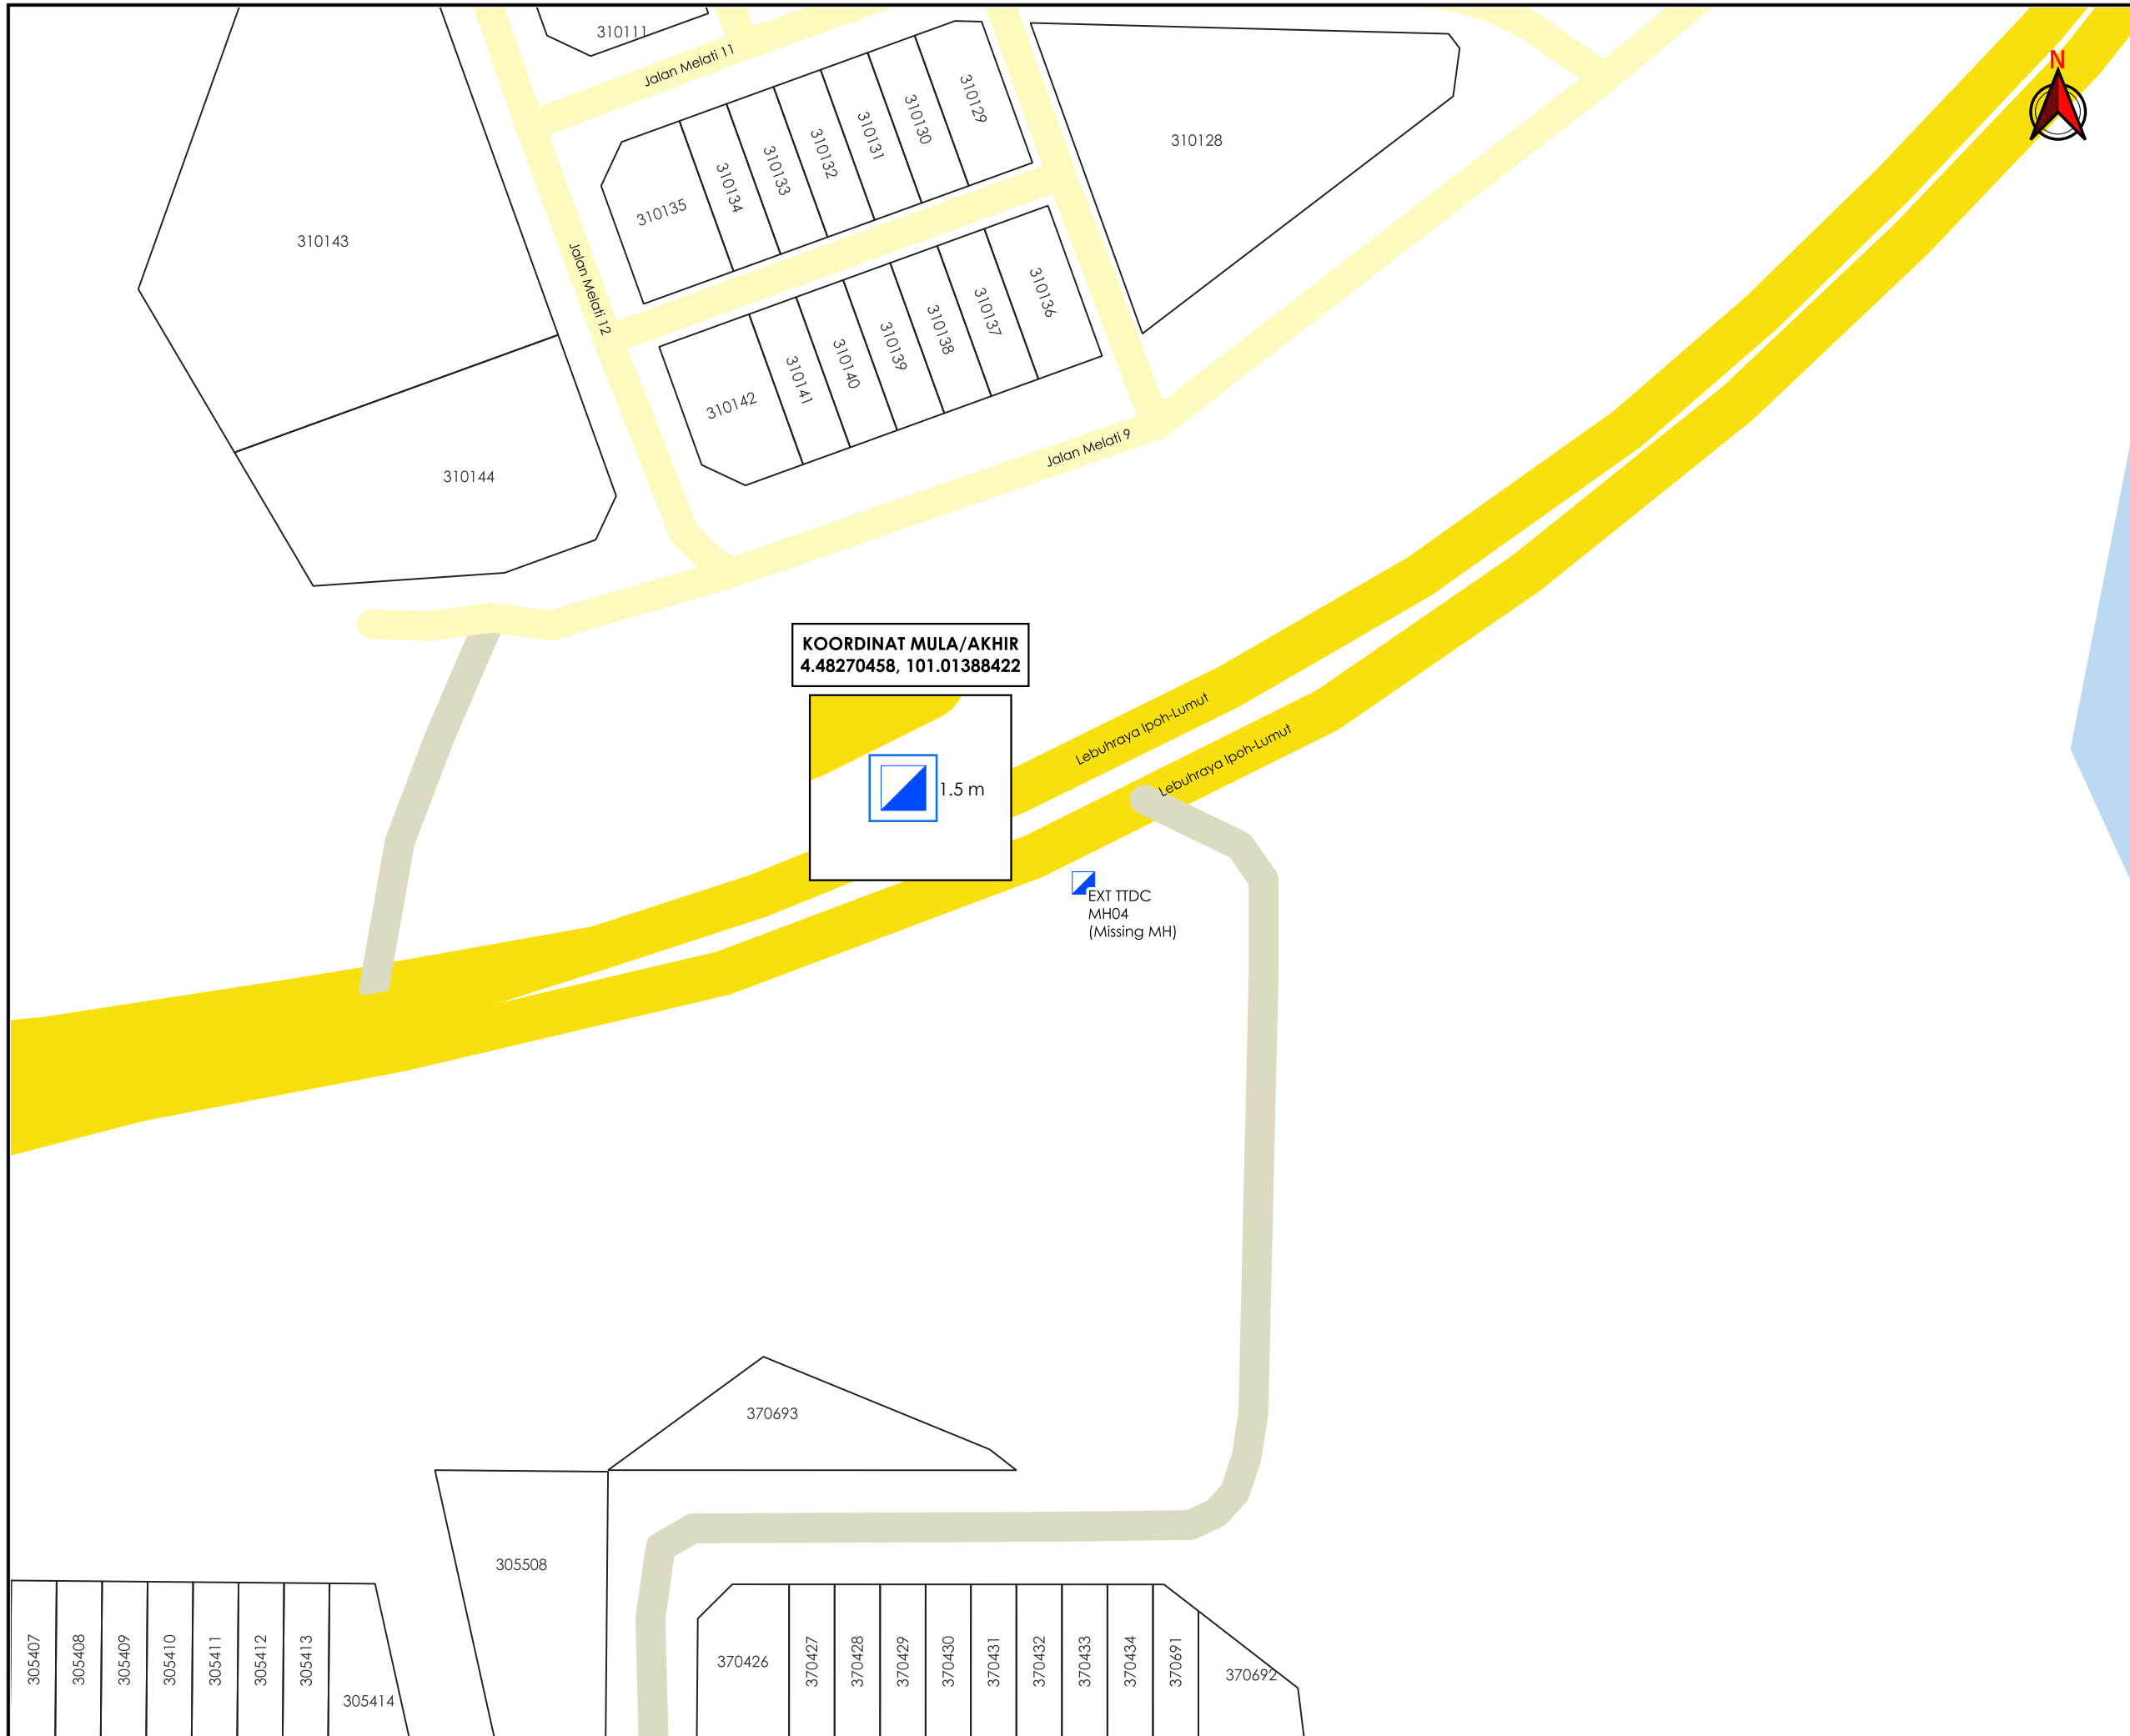

AGENCI PENYELARAS
KORIDOR UTILITI
 DARUL RIDZUAN

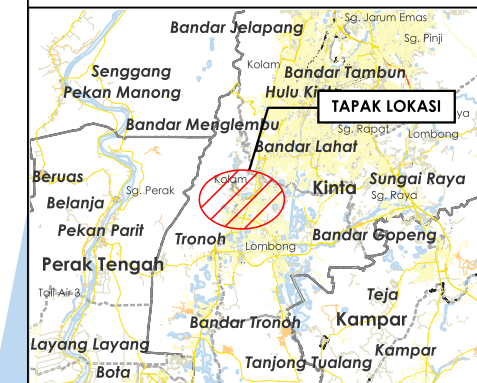

TAJUK PERMOHONAN
 CADANGAN PEMASANGAN INFRASTRUKTUR TELEKOMUNIKASI DAN KABEL FIBER OPTIK UNTUK MENYEDIAKAN PERKHIDMATAN TELEKOMUNIKASI DI JLN IPOH LUMUT-JALAN LAHAT KAEDAH : Mencari dan MEMBAIKI MANHOLE SEDIA ADA

PETUNJUK

- JALAN JKR
- JALAN PBT
- JALAN PERSENDIRIAN
- CARRIAGE WAY
- MANHOLE SEDIA ADA

PIHAK BERKUASA MELULUS

	JABATAN KERJA RAYA KINTA



JENIS PELAN	PELAN IZIN LALU
PELUKIS PELAN	ADIB FARHAN
TARIKH DIKELUARKAN	2026-01-29
MUKA SURAT	2/2
NO FAIL RUJUKAN KUDR/TTDC/B/01/26/0041	PINDAAN 00

***PENGUKURAN BERDASARKAN JARAK SATELIT**