

**KORIDOR
UTILITI**
DARUL RIDZUAN




time™

**CADANGAN PEMASANGAN INFRASTRUKTUR TELEKOMUNIKASI DAN
KABEL FIBER OPTIK UNTUK MENYEDIAKAN PERKHIDMATAN
TELEKOMUNIKASI DI JLN IPOH LUMUT-JALAN LAHAT KAEDAH :
MENCARI DAN MEMBAIKI MANHOLE SEDIA ADA**

**PELAN IZIN LALU
(PINDAAN 01)**

**NO FAIL RUJUKAN
KUDR/TTDC/B/01/26/0041**

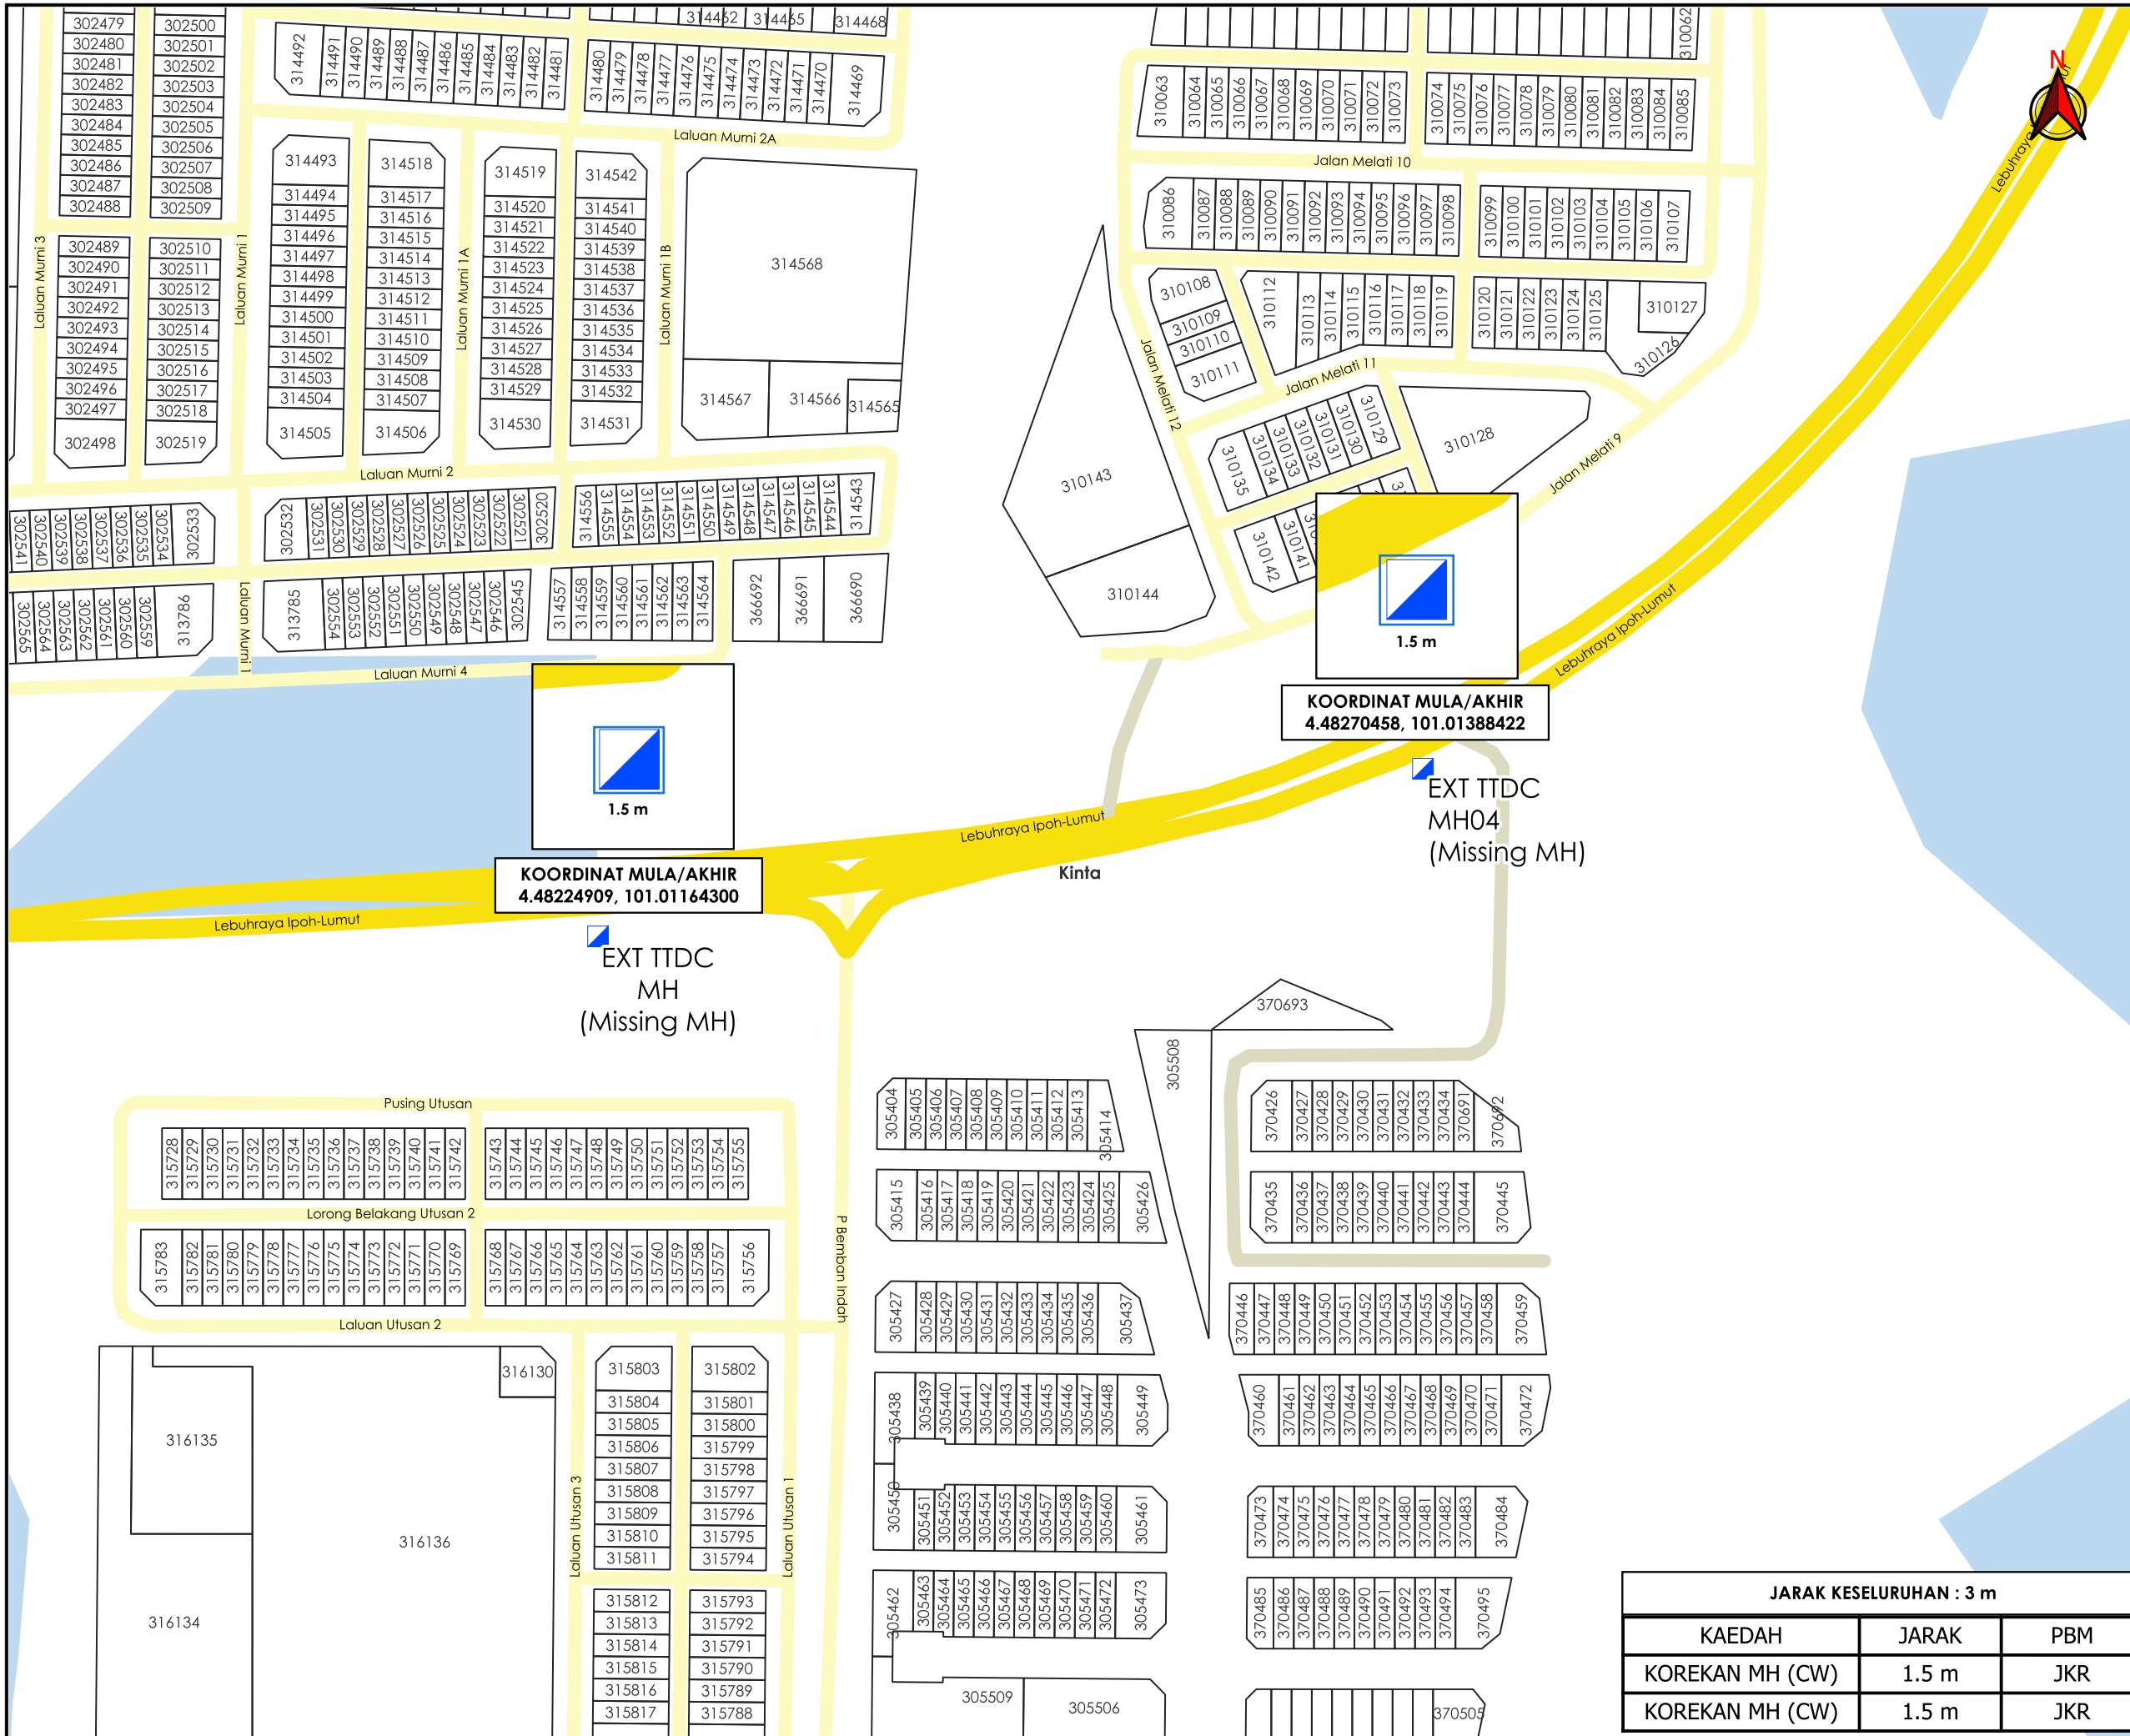

TAJUK PERMOHONAN
 CADANGAN PEMASANGAN INFRASTRUKTUR TELEKOMUNIKASI DAN KABEL FIBER OPTIK UNTUK MENYEDIAKAN PERKHIDMATAN TELEKOMUNIKASI DI JLN IPOH LUMUT-JALAN LAHAT KAEDAH : MENCARI DAN MEMBAIKI MANHOLE SEDIA ADA

PETUNJUK

- JALAN JKR
- JALAN PBT
- JALAN PERSENDIRIAN
- CARRIAGE WAY
- MANHOLE SEDIA ADA

PIHAK BERKUASA MELULUS



JENIS PELAN		PELAN IZIN LALU	
PELUKIS PELAN		ADIB FARHAN	
TARIKH DIKELUARKAN		2026-02-09	
MUKA SURAT		1/1	
NO FAIL RUJUKAN		PINDAAN	
KUDR/TTDC/B/01/26/0041		01	

JARAK KESELURUHAN : 3 m		
KAEDAH	JARAK	PBM
KOREKAN MH (CW)	1.5 m	JKR
KOREKAN MH (CW)	1.5 m	JKR

***PENGUKURAN BERDASARKAN JARAK SATELIT**