

**KORIDOR  
UTILITI**  
DARUL RIDZUAN




**TENAGA  
NASIONAL**

**PERMOHONAN BEKALAN ELEKTRIK BARU BERALAMAT DI LOT 303284  
JALAN BESAR 31000 BATU GAJAH UNTUK TETUAN NORKHOLIJAH BINTI  
MD DARUS.**

**PELAN IZIN LALU**

**NO FAIL RUJUKAN  
KUDR/TNBB/B/09/25/0844**

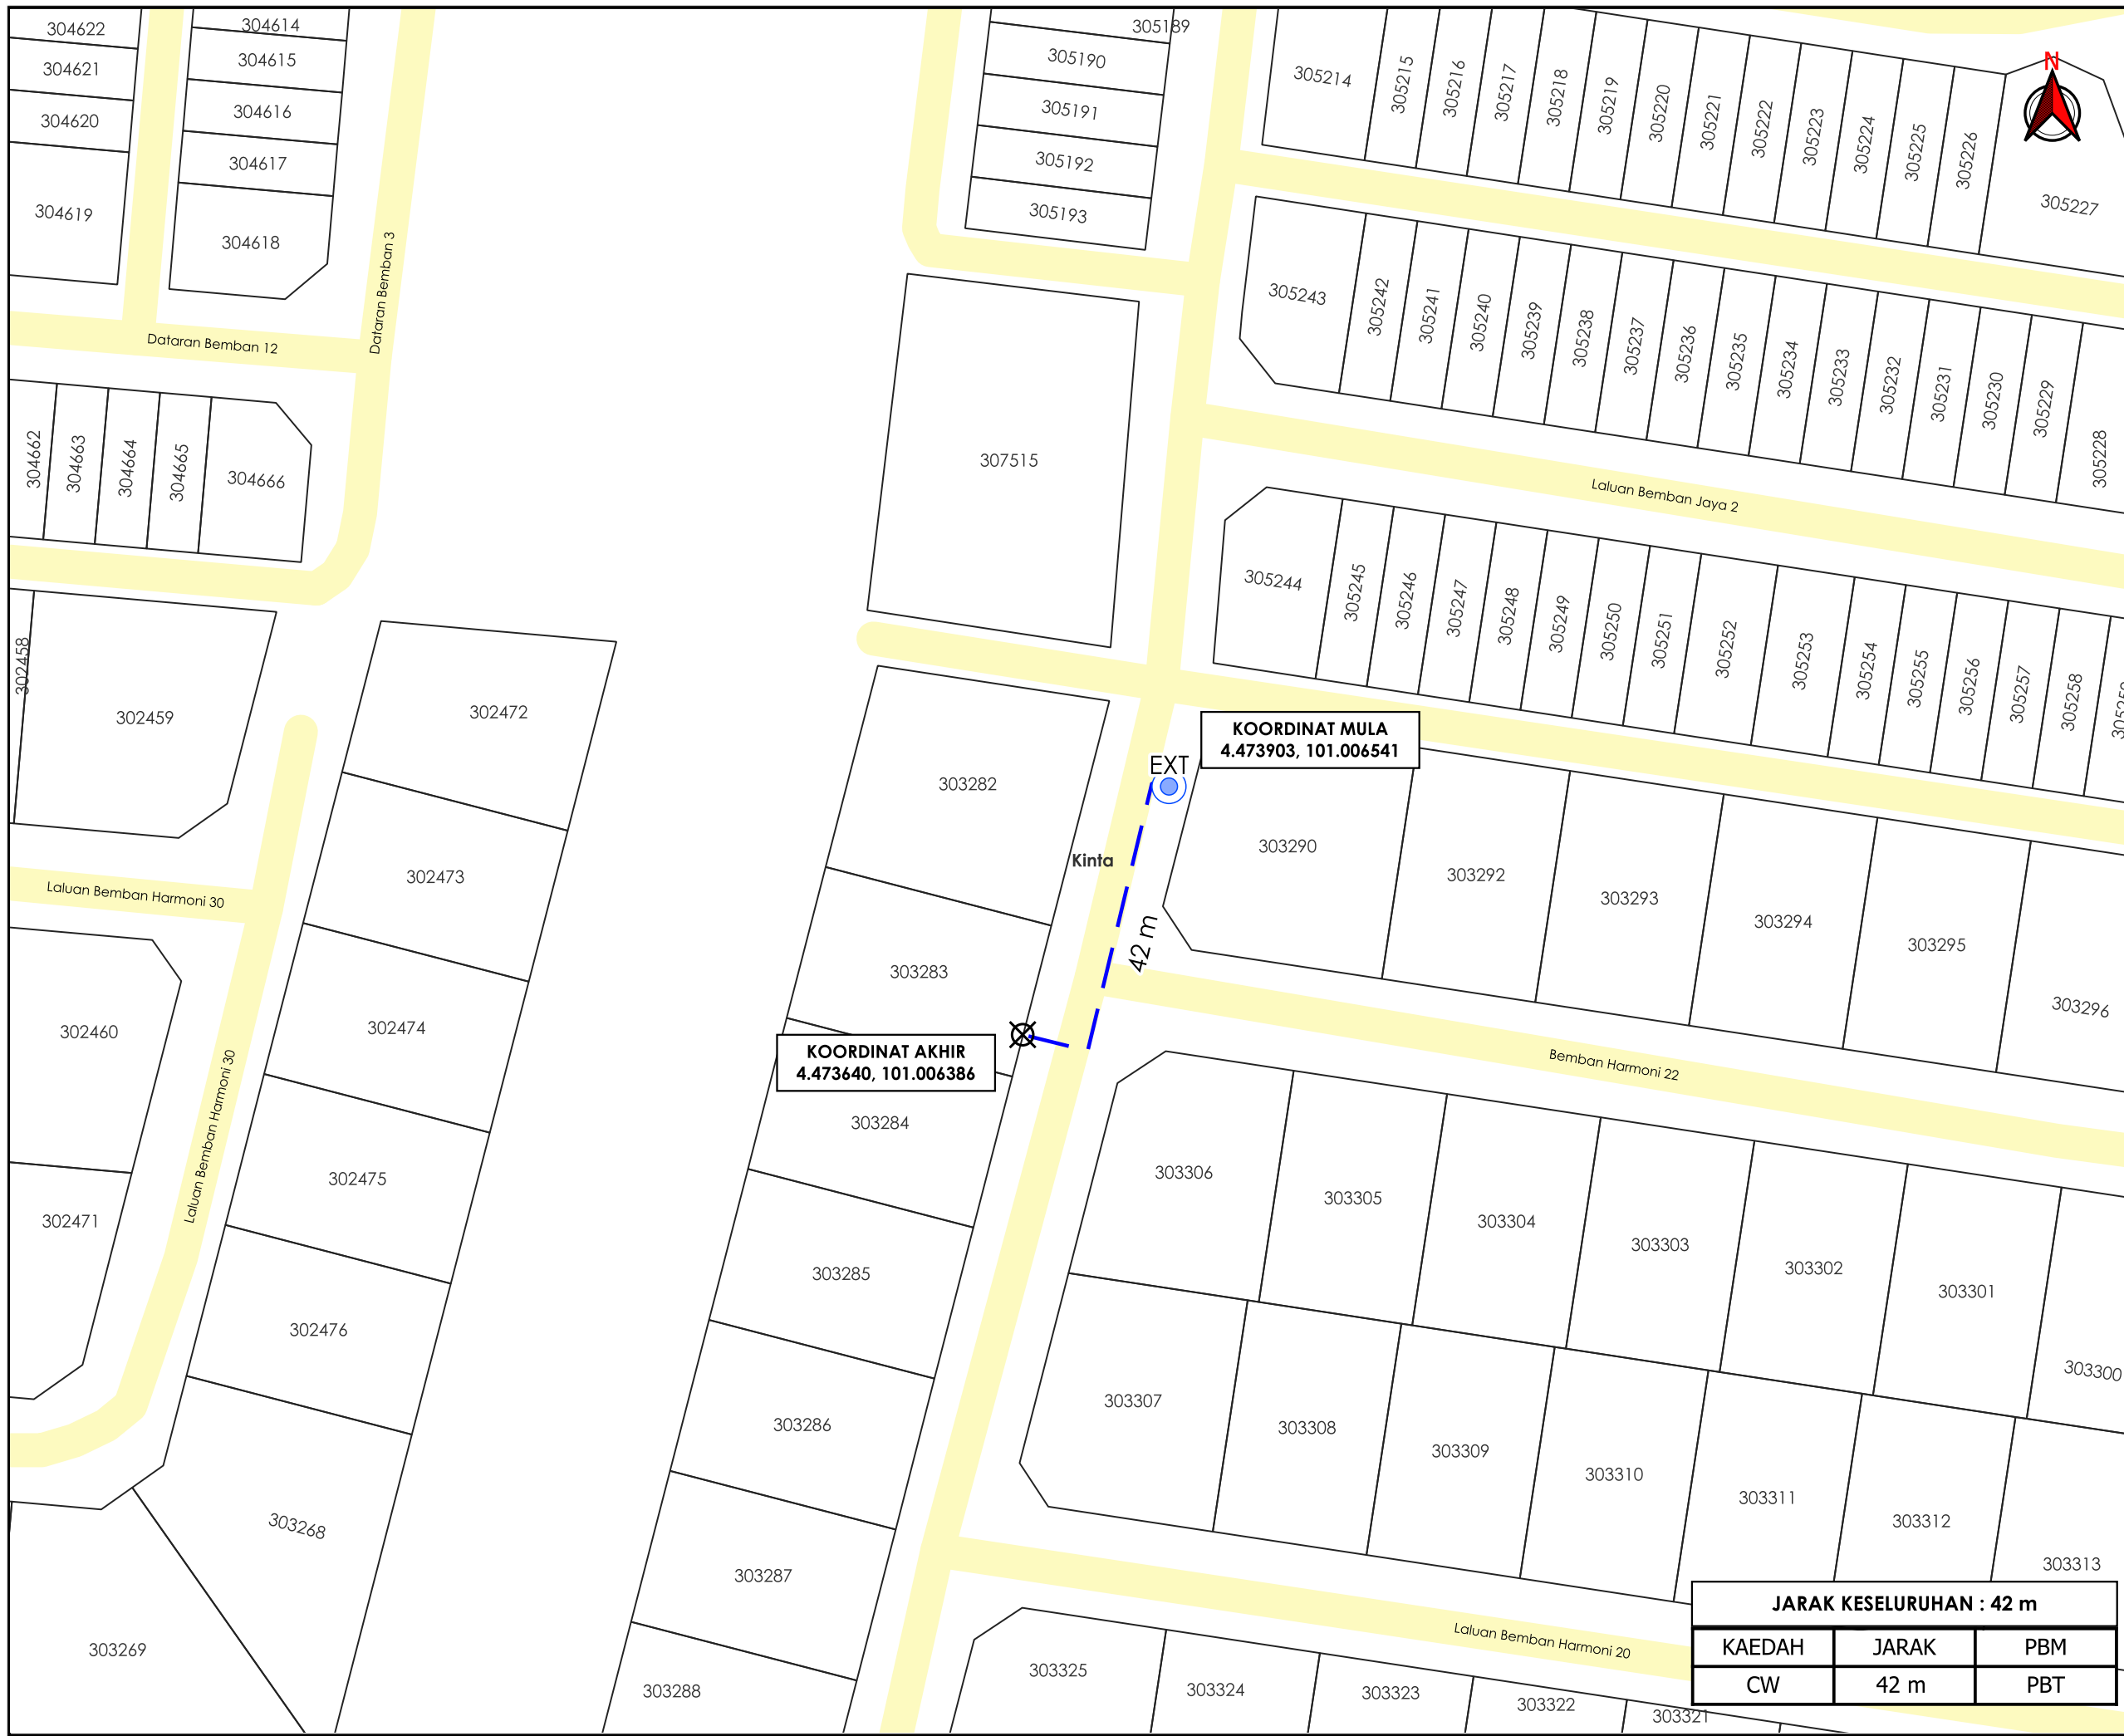

**TAJUK PERMOHONAN**  
 PERMOHONAN BEKALAN ELEKTRIK BARU  
 BERALAMAT DI LOT 303284 JALAN BESAR 31000  
 BATU GAJAH UNTUK TETUAN NORKHOLIJAH BINTI  
 MD DARUS.

- PETUNJUK**
- JALAN PBT
  - CARRIAGE WAY
  - TIANG SEDIA ADA
  - TITIK MULA AKHIR

**PIHAK BERKUASA MELULUS**  
**MAJLIS DAERAH BATU GAJAH**

**PENYEDIA UTILITI**  
**TENAGA NASIONAL**

JENIS PELAN	PELAN IZIN LALU
PELUKIS PELAN	ADIB FARHAN
TARIKH DIKELUARKAN	2025-10-01
MUKA SURAT	1/1
NO FAIL RUJUKAN	PINDAAN
KUDR/TNBB/B/09/25/0844	<b>00</b>

<b>JARAK KESELURUHAN : 42 m</b>		
KAEDAH	JARAK	PBM
CW	42 m	PBT

**KOORDINAT AKHIR**  
 4.473640, 101.006386

**KOORDINAT MULA**  
 4.473903, 101.006541

**\*PENGUKURAN BERDASARKAN JARAK SATELIT**