

**KORIDOR  
UTILITI**  
DARUL RIDZUAN




**TENAGA  
NASIONAL**

**PERMOHONAN BEKALAN ELEKTRIK BARU BERALAMAT DI LOT 303284  
JALAN BESAR 31000 BATU GAJAH UNTUK TETUAN NORKHOLIYAH BINTI  
MD DARUS.**

**PELAN IZIN LALU  
(PINDAAN 01)**

**NO FAIL RUJUKAN  
KUDR/TNBB/B/09/25/0844**

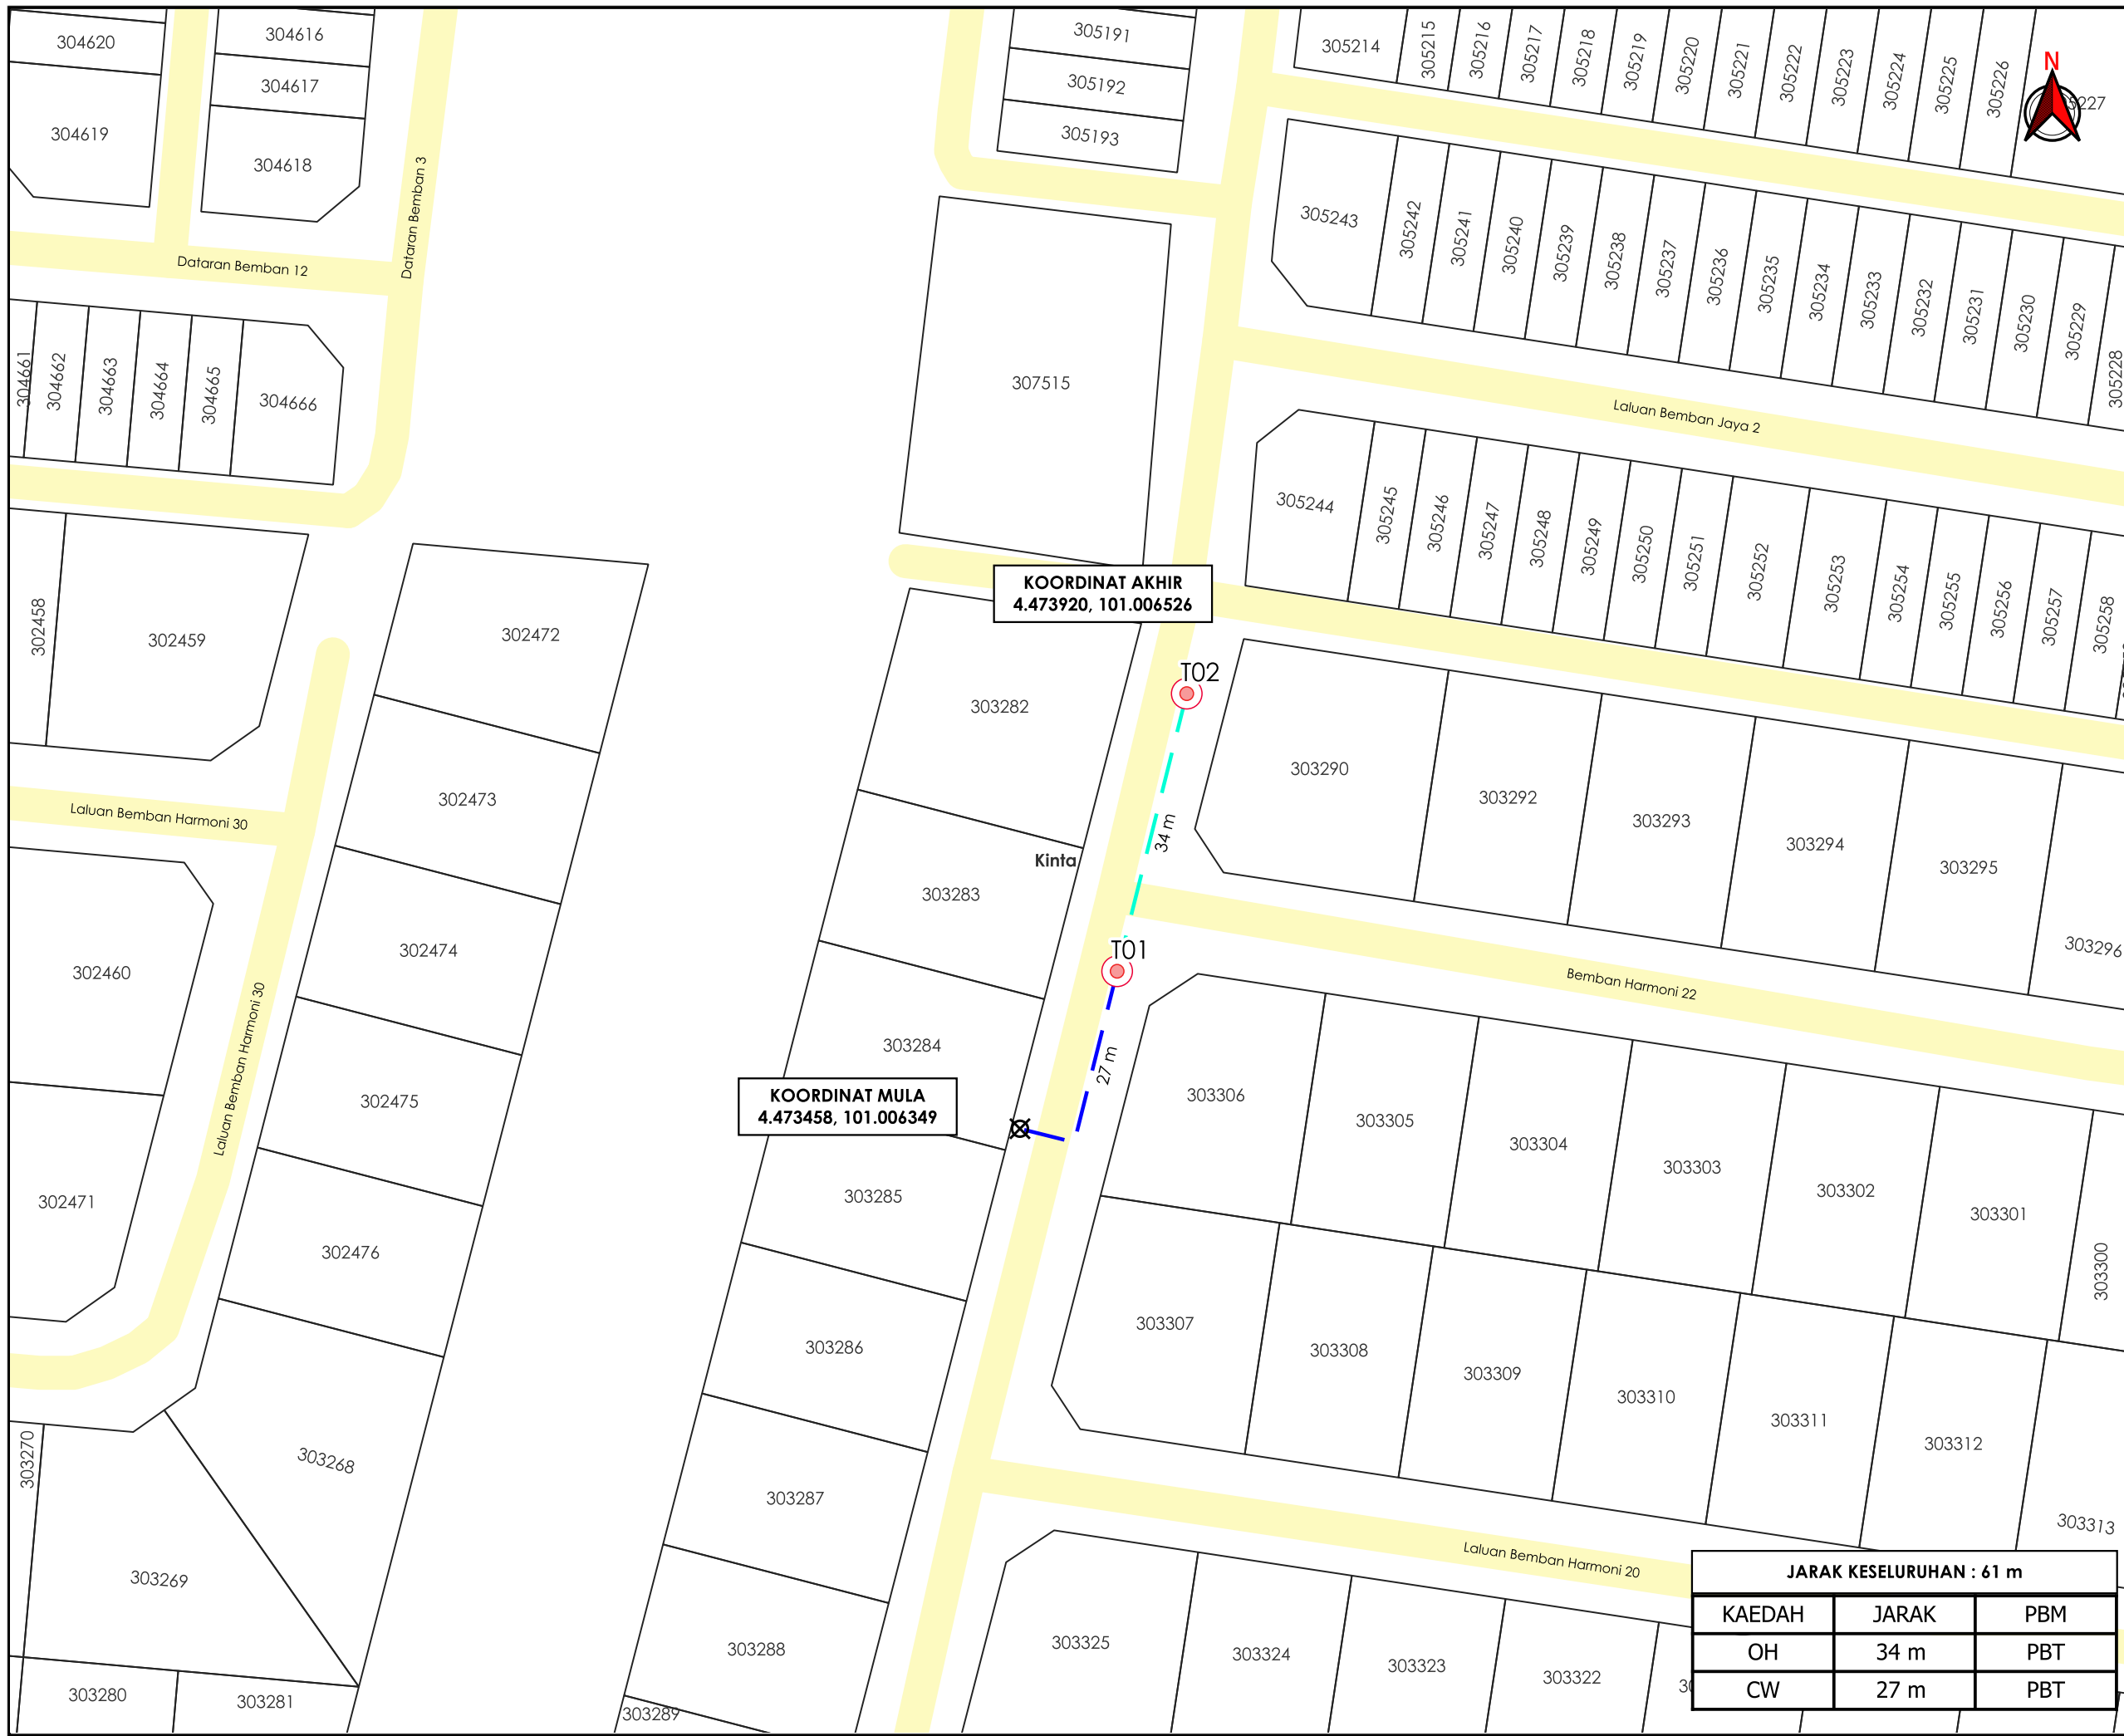

**TAJUK PERMOHONAN**  
 PERMOHONAN BEKALAN ELEKTRIK BARU  
 BERALAMAT DI LOT 303284 JALAN BESAR 31000  
 BATU GAJAH UNTUK TETUAN NORKHOLIJAH BINTI  
 MD DARUS.

- PETUNJUK**
- JALAN PBT
  - CARRIAGE WAY
  - OVERHEAD
  - TIANG CADANGAN
  - TITIK MULA AKHIR

**PIHAK BERKUASA MELULUS**

**MAJLIS DAERAH BATU GAJAH**



<b>JARAK KESELURUHAN : 61 m</b>		
KAEDAH	JARAK	PBM
OH	34 m	PBT
CW	27 m	PBT

JENIS PELAN	PELAN IZIN LALU
PELUKIS PELAN	ADIB FARHAN
TARIKH DIKELUARKAN	2025-10-08
MUKA SURAT	1/1
NO FAIL RUJUKAN KUDR/TNBB/B/09/25/0844	PINDAAN <b>01</b>

**\*PENGUKURAN BERDASARKAN JARAK SATELIT**