

**KORIDOR
UTILITI**
DARUL RIDZUAN




**TENAGA
NASIONAL**

**PERMOHONAN TAMBAHAN BEKALAN ELEKTRIK BAGI KILANG
PERCETAKAN DENGAN PEJABAT SEDIADA DI ATAS LOT 202121-
202122, JALAN ZARIB 5, KAWASAN PERINDUSTRIAN ZARIB, MUKIM
HULU KINTA, DAERAH KINTA ,PERAK UNTUK TETUAN KINTA PRESS &
PACKAGING (M) SDN.BHD (NO.AKAUN : 220559824010)**

PELAN IZIN LALU

**NO FAIL RUJUKAN
KUDR/TNBB/B/11/25/0936**

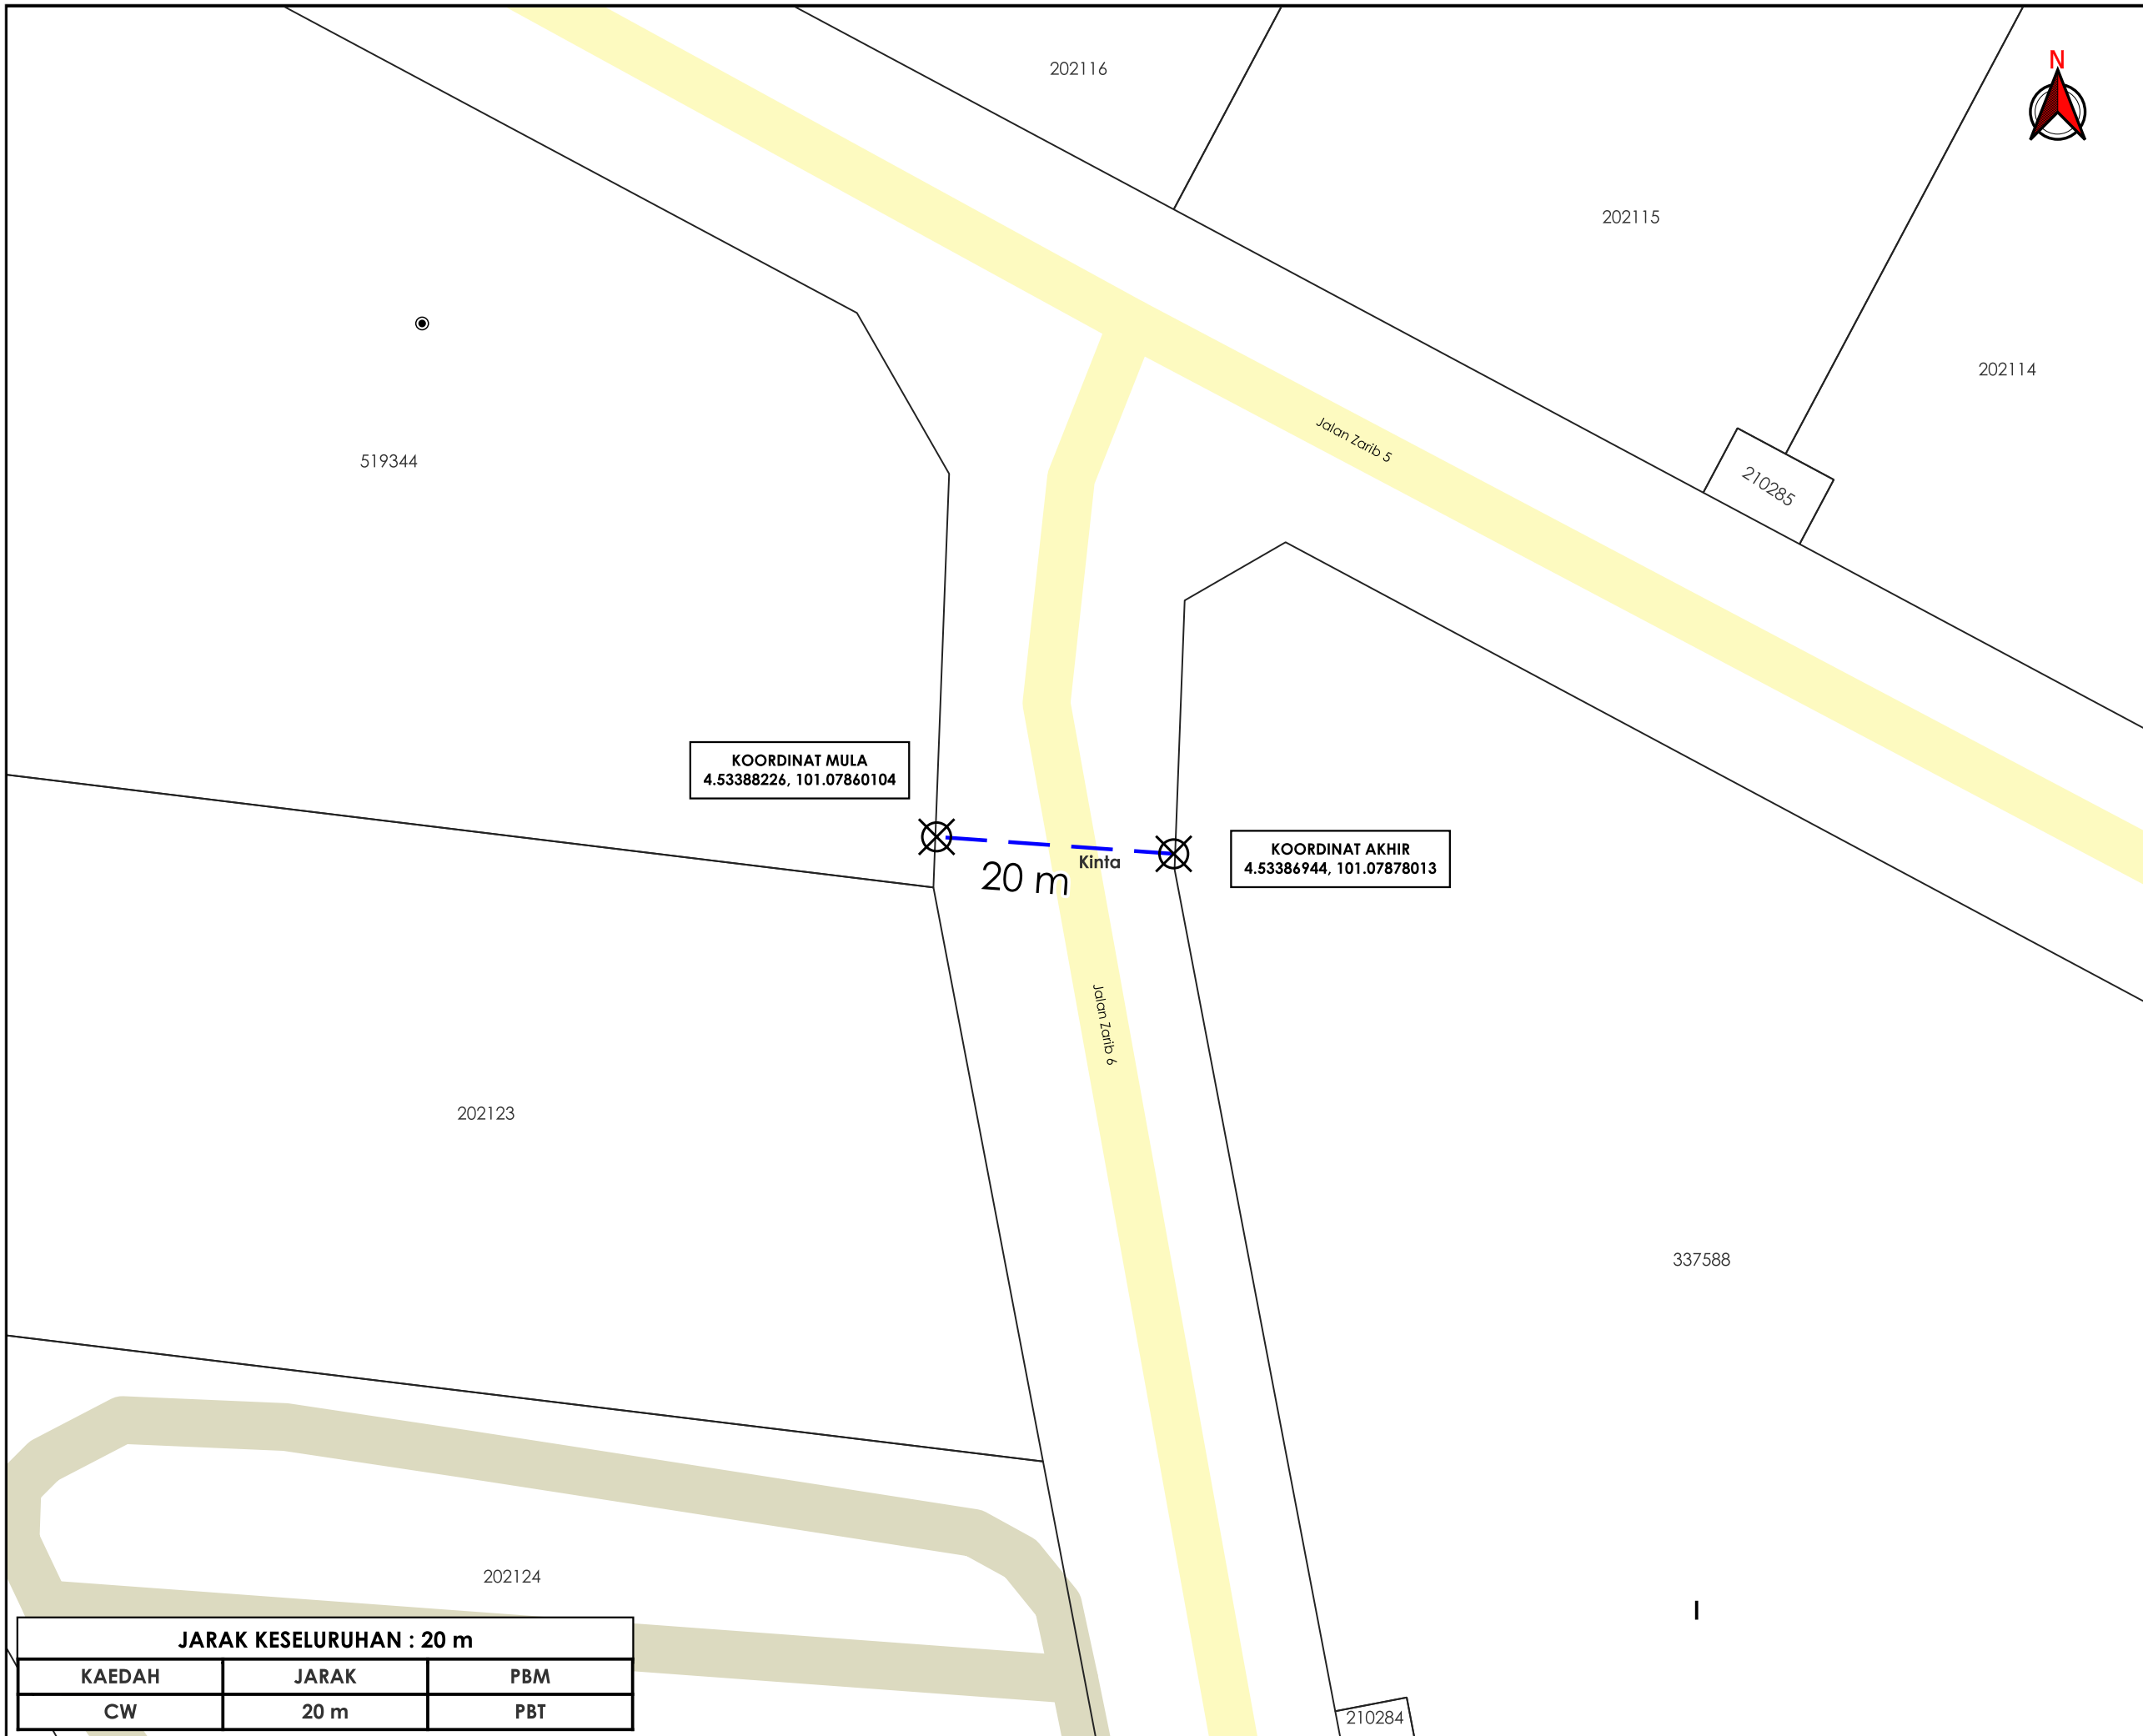

AGENCI PENYELARAS
KORIDOR UTILITI
 DARUL RIDZUAN



TAJUK PERMOHONAN
 PERMOHONAN TAMBAHAN BEKALAN ELEKTRIK BAGI KILANG PERCETAKAN DENGAN PEJABAT SEDIADA DI ATAS LOT 202121 - 202122, JALAN ZARIB 5, KAWASAN PERINDUSTRIAN ZARIB, MUKIM HULU KINTA, DAERAH KINTA, PERAK UNTUK TETUAN KINTA PRESS & PACKAGING (M) SDN.BHD (NO.AKAUN : 220559824010)

- PETUNJUK**
- JALAN PBT
 - JALAN PERSENDIRIAN
 - CARRIAGE WAY
 - TITIK MULA/AKHIR

PIHAK BERKUASA MELULUS

	MAJLIS BANDARAYA IPOH

PENYEDIA UTILITI



JENIS PELAN	PELAN IZIN LALU
PELUKIS PELAN	ZULHUSNI SYAZWAN
TARIKH DIKELUARKAN	2025-11-20
MUKA SURAT	1/1
NO FAIL RUJUKAN	PINDAAN
KUDR/TNBB/B/11/25/0936	00

JARAK KESELURUHAN : 20 m		
KAEDAH	JARAK	PBM
CW	20 m	PBT

***PENGUKURAN BERDASARKAN JARAK SATELIT**